


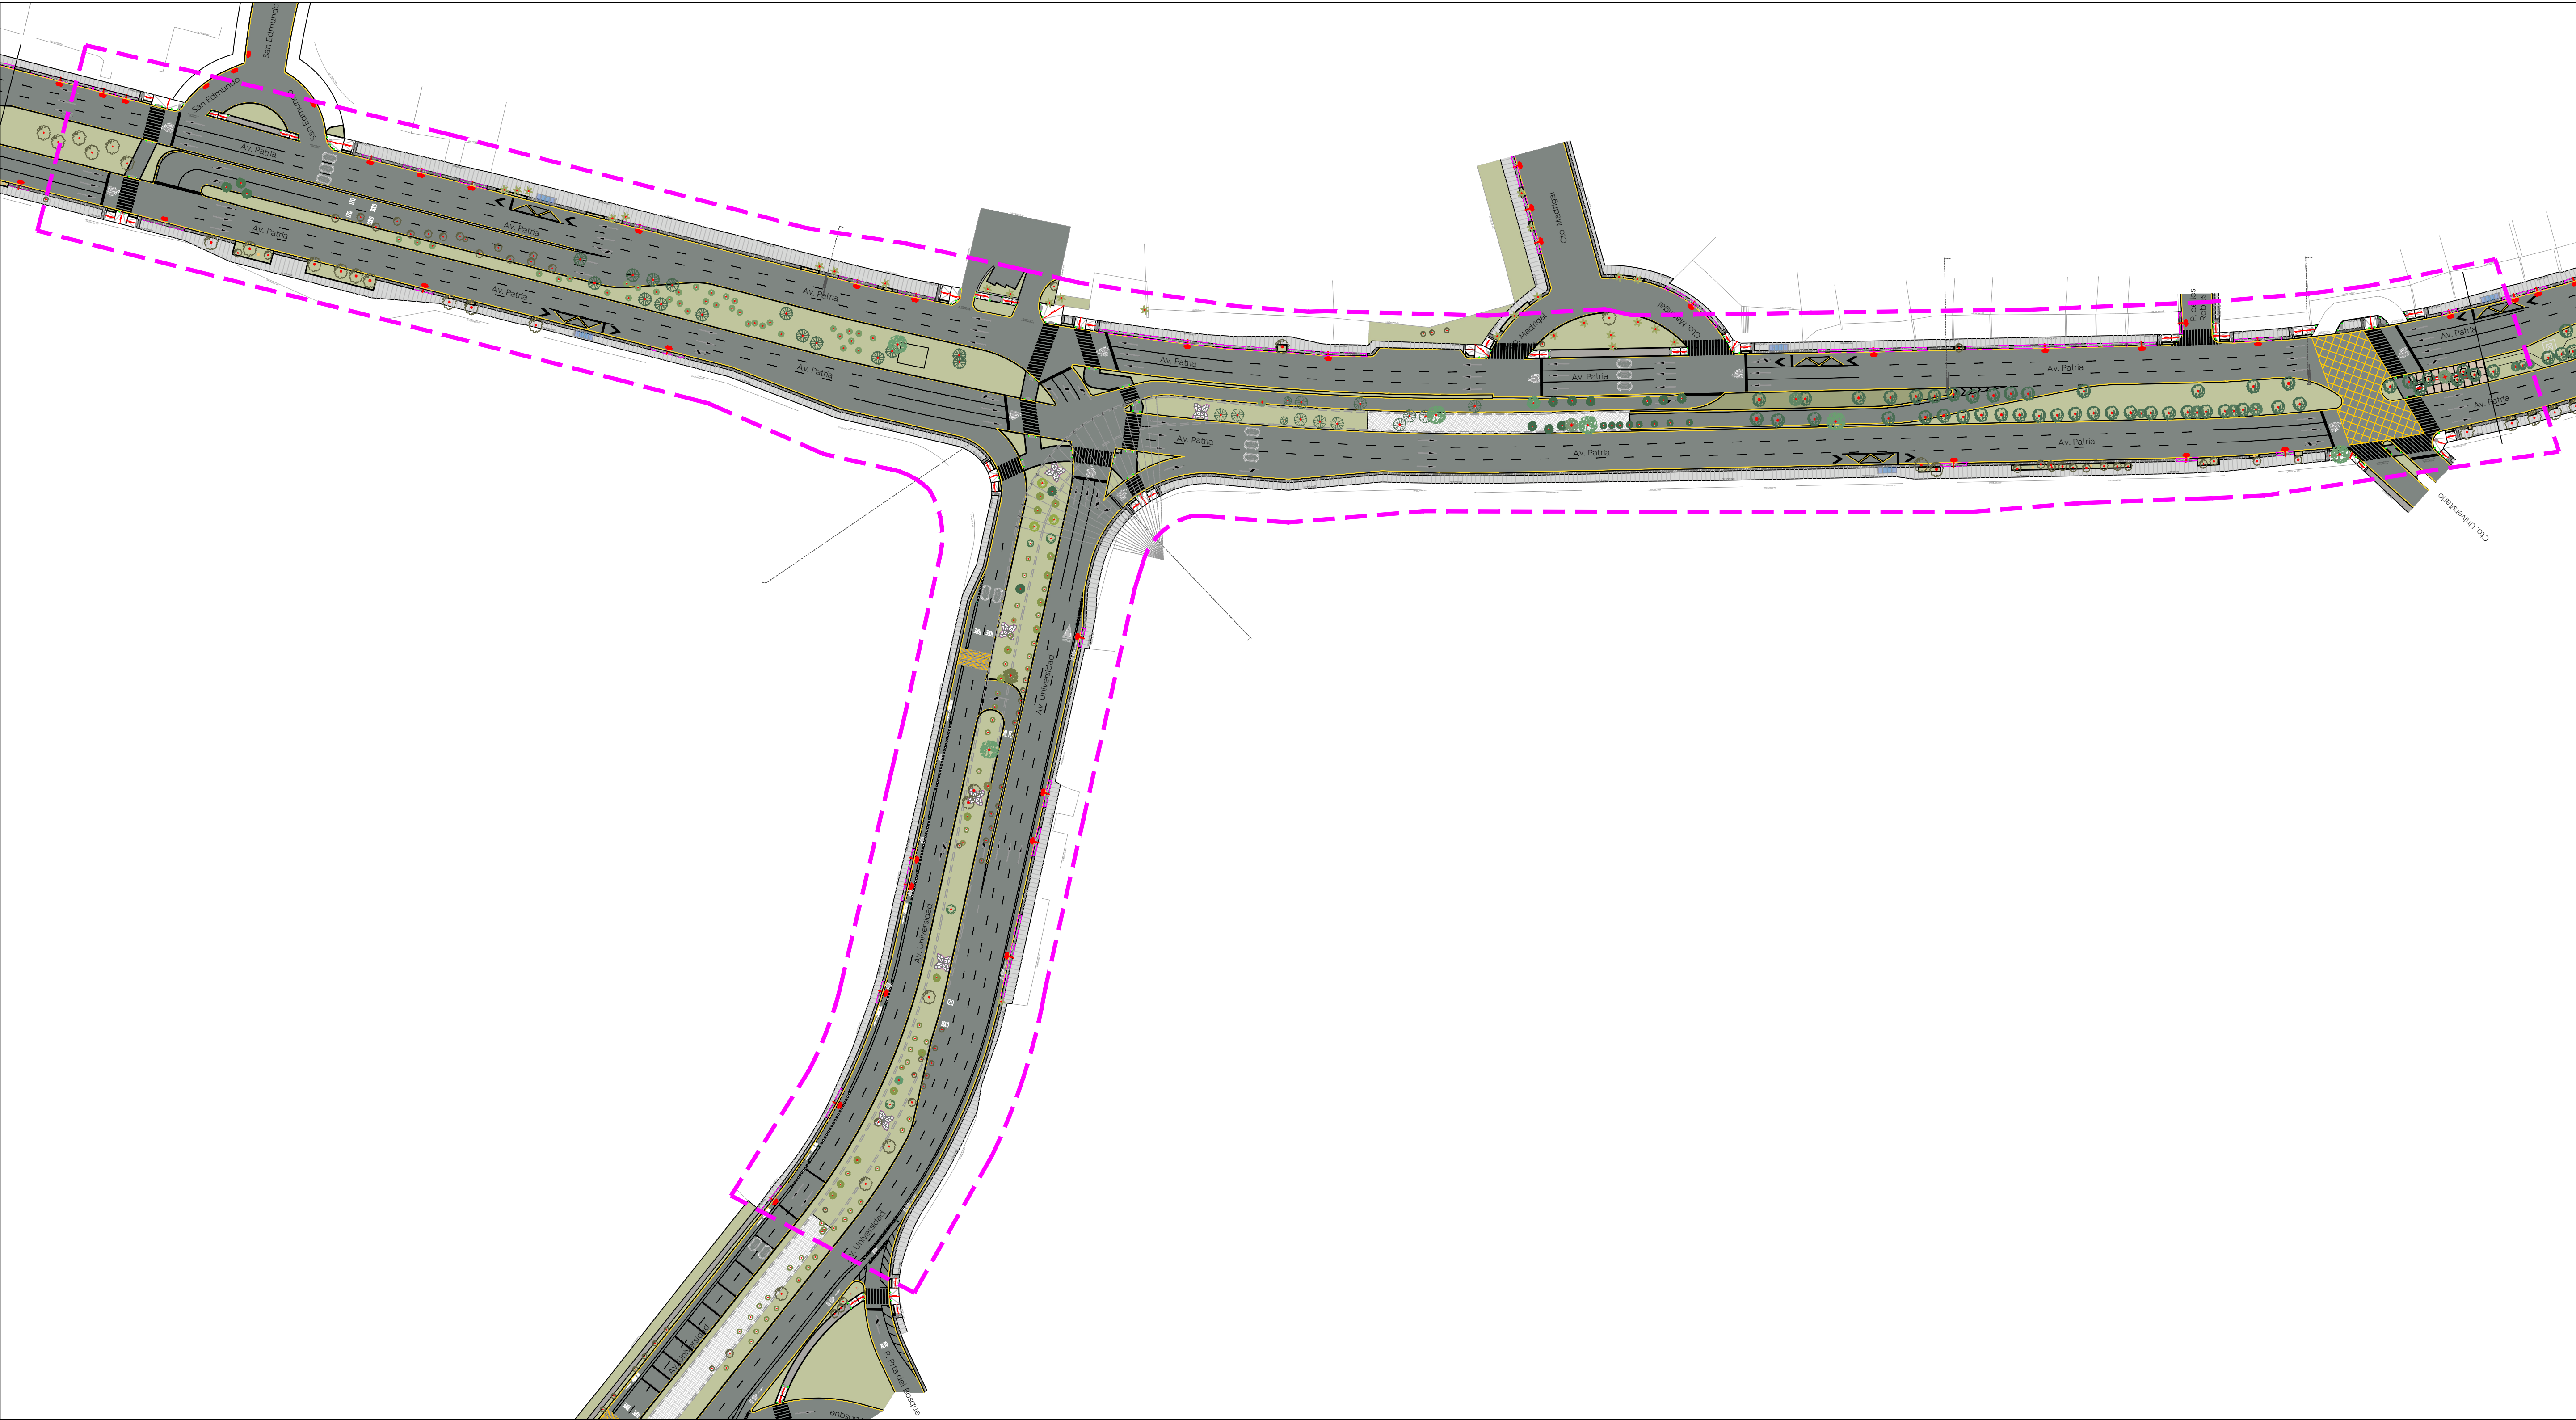

01 Planta Banquetas
Etapa 05 1:900



Gobierno de

Zapopan

Cludad de las

niñas y niños



Obras Públicas


e Infraestructura

Gestión Integral de la Ciudad

Macrolocalización:



Microlocalización:

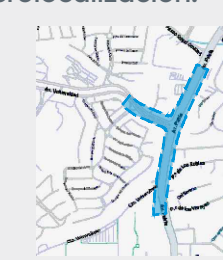

Alcances Generales:

A

 Construcción de banquetas, rampas, cenefa y arriate con arbolado.

B

 Transición aereo subterranea de alta y media tensión.

C

 Alumbrado público, registros, anclas, postes y luminarias.

Simbología:

 Banqueta de concreto, 10 cm de espesor, acabado escobillado.

 Cenefa Adoquín trapezoid, 6 cm de espesor, color negro.

 Concreto hidráulico MR, 20 cm de espesor, acabado estriado 1" de separación.

 Área verde.

Notas:

Arquitectonico

Nombre del proyecto:

Construcción del Nudo Vial en Av. Patria y Av. Universidad, etapa 05, Municipio de Zapopan, Jalisco.

Contenido del plano:

Planta Ubicacion de Av. Universidad, Planta Banquetas

No. Contrato:

DOPI-MUN-RM-IM-LP-125-2025

Empresa:



Arq. Miguel Eduardo Echauri Corona
Representante técnico
Metro Arquitectura

Jefe de área:

Arq. Norberto Esau Romero Jaya

Ubicación:

Avenida Patria y Avenida Universidad
Caj. Santa Isabel - Jardines Universidad
Zapopan, Jalisco

Fecha:

agosto 2025

Escala:

Indicada

Cotas:

Metros

Clave: