


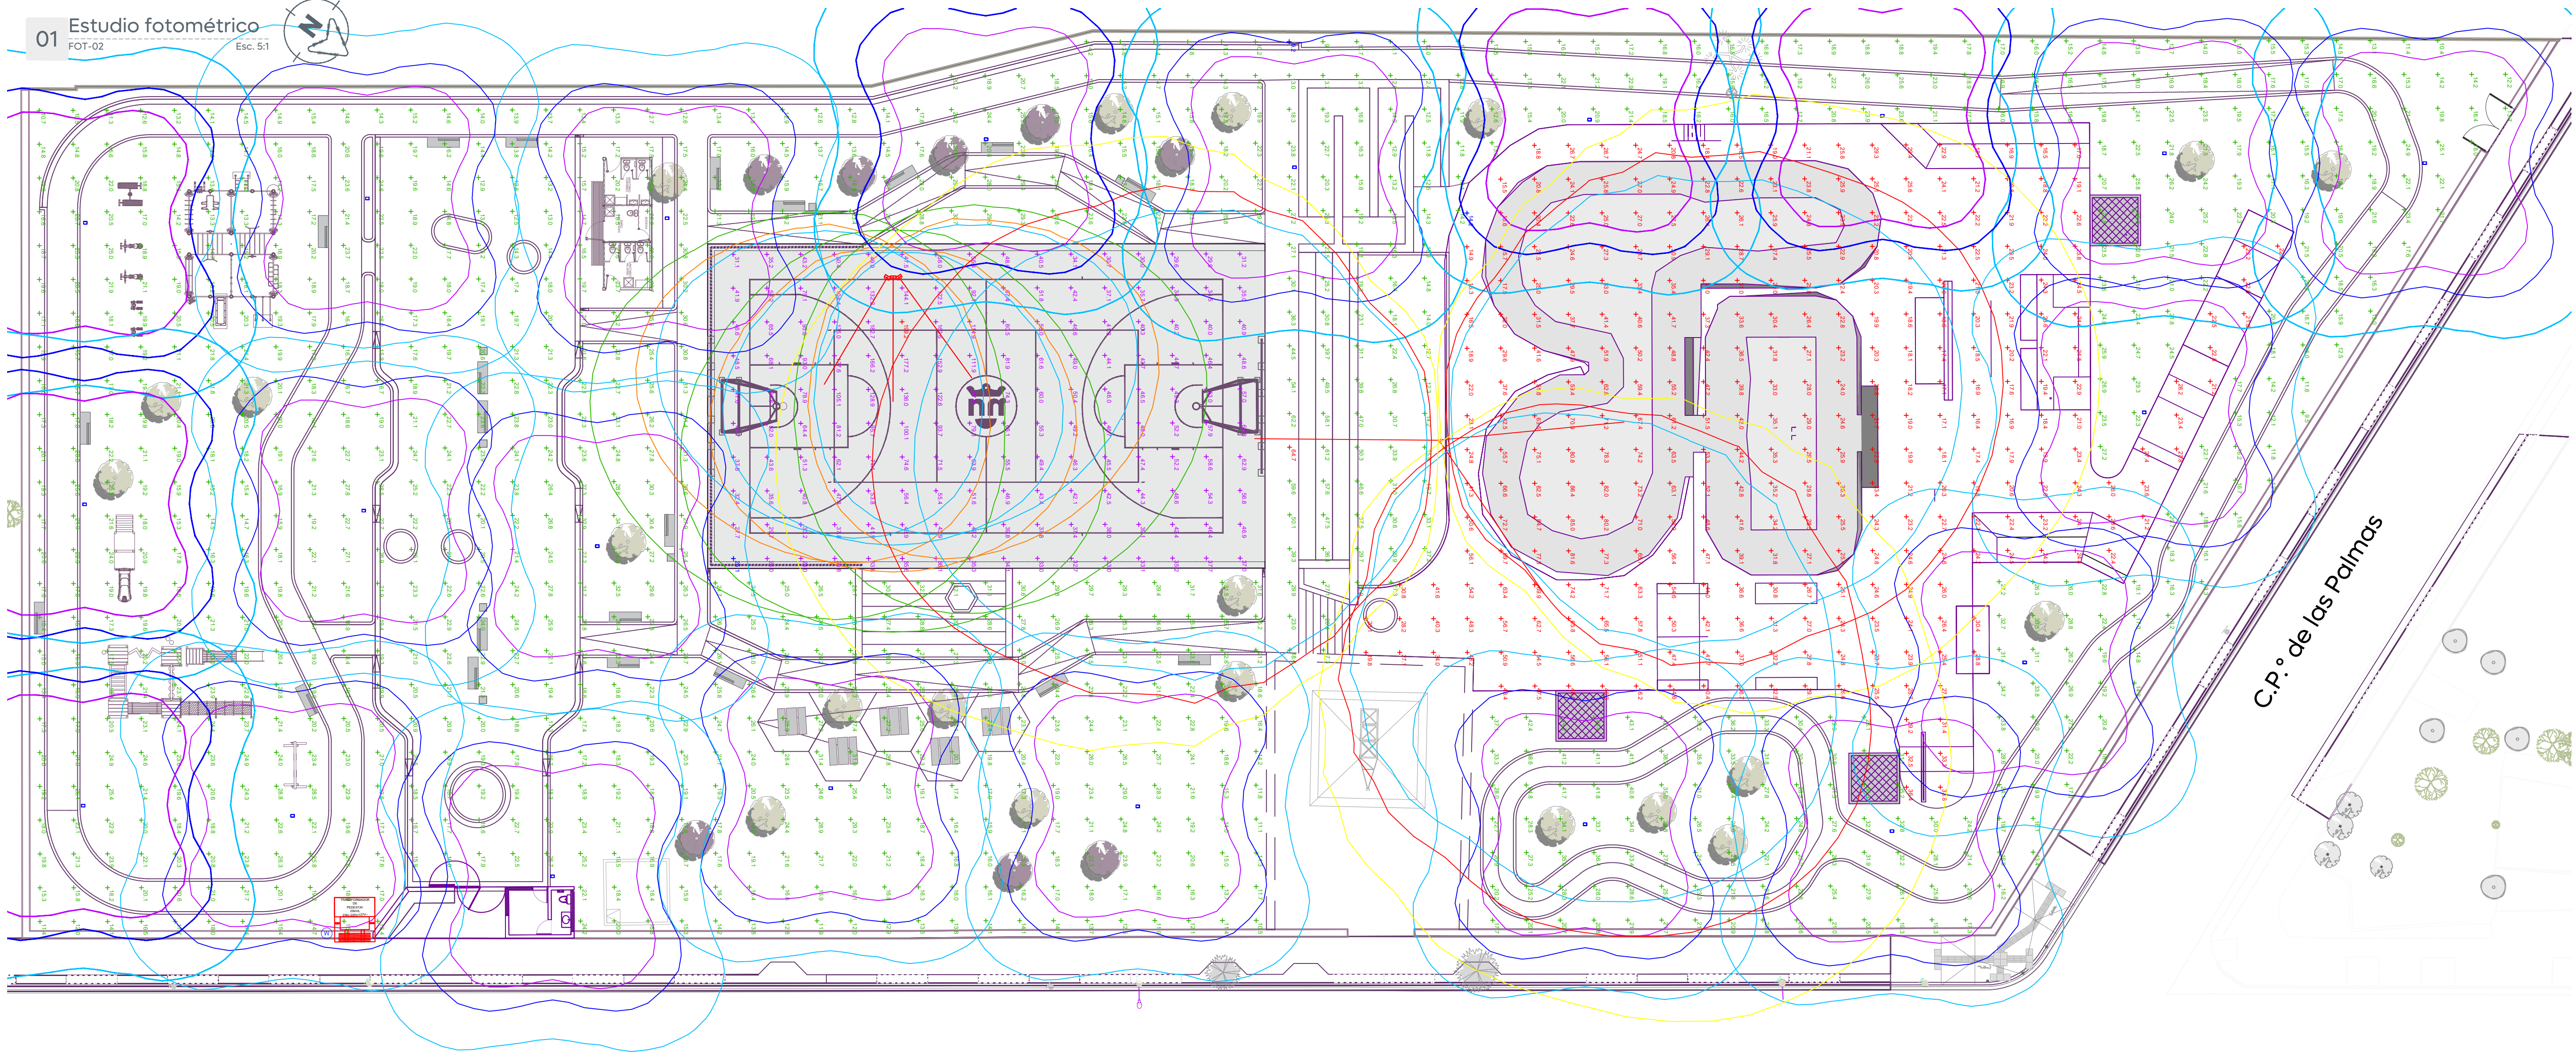

Prol. Río Blanco

C.P. de las Palmas

22

NOM-25-STPS-1994

Compendio de Normas Oficiales Mexicanas STPS

LUXES
S.M.I.L.
95 %

BEISBOL Cuadro:
Ligas mayores 1500
Ligas AA y AAA 750
Ligas A y B 500
Ligas C y D 300
Ligas semi-profesionales y regionales 200
Liga menor (clase I y clase II) 200
Sobre asientos, durante juego 400
Sobre asientos antes y después juego


BASQUETBOL
Cuadro universitario y profesional 500
Dentro de colegios y secundarias, con espectadores 300
Sin espectadores 200
Recreativo (exterior) 100

02 NOM-25-STPS-1994
FOT-01 S/E

Tabla 2. Valores máximos de DPEA, iluminancia mínima promedio y valor máximo de la relación de uniformidad promedio para vialidades con pavimento tipo R2 y R3

Clasificación de Vialidad	Iluminancia mínima promedio [lx]	Relación de uniformidad promedio máxima tipomínima	DPEA [W/m2]			
			Ancho de calle [m]			
			< 9.0	> 9.0 y < 10.5	> 10.5 y < 12.0	≥ 12.0
Autopistas y carreteras	6	3 a 1	0.41	0.38	0.35	0.31
Vías de acceso controlado y vías rápidas	14	3 a 1	1.01	0.95	0.86	0.81
Vías principales y ejes viales	17	3 a 1	1.17	1.12	1.03	0.97
Vías primarias y colectoras	12	4 a 1	0.86	0.81	0.74	0.69
Vías secundarias residencial Tipo A	9	6 a 1	0.64	0.59	0.54	0.50
Vías secundarias residencial Tipo B	7	6 a 1	0.49	0.45	0.42	0.37
Vías secundarias industrial Tipo C	4	6 a 1	0.32	0.28	0.26	0.23

03 NOM
FOT-02 S/E

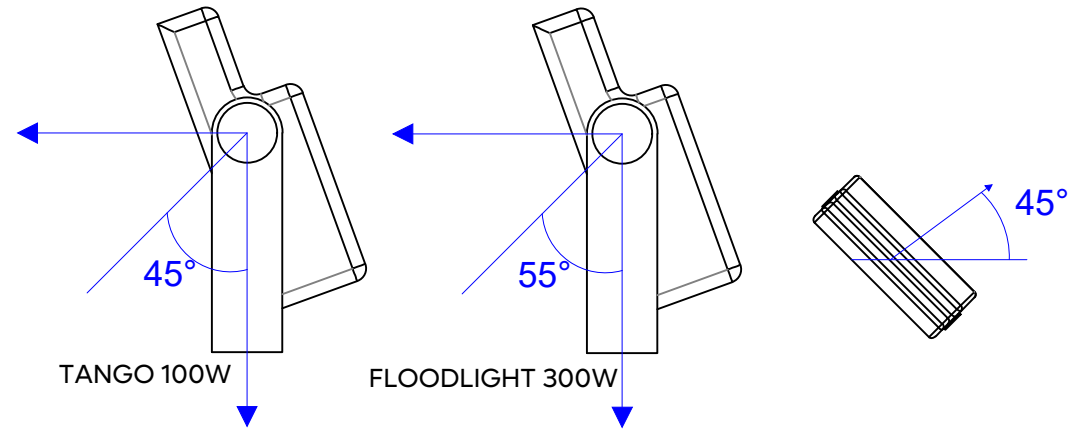

04 Detalle de Tilt y ángulo de rotación
FOT-02 S/E

Schedule

Symbol	Label	QTY	Manufacturer	Catalog	Description	Number Lamps	Lamp Output	LLF	Input Power
	F	3	Philips		BVP431 LED136 NW 220-240V 100W SWB	1	13600	0.9	100
	C	21	Simon Lighting	IW5848S	Merak SYF 48 LED's 350mA 120-277V 49W VS 4000K	1	6032	0.9	49
	B	3	LEDVANCE	575-XXX-HKP-8RM (60D)	FLOODLIGHT DE ALTA POTENCIA LED, 300W, 5700K, 100-277V.	1	39266	0.9	297.8

Power Statistics


Description	# Luminaires	Total Watts	Area	Density
DPEA Unidad deportiva Rio Blanco	22	1326.80 W	6608.09 m²	0.20 W/m²
DPEA Zona de skate	2	595.60 W	1337.78 m²	0.45 W/m²
DPEA Cancha usos multiples	3	300.00 W	632.97 m²	0.47 W/m²

Statistics


Description	Symbol	Max	Avg	Min	Max/Min	Avg/Min
Unidad deportiva Rio Blanco	+	64.7 lux	21.5 lux	9.2 lux	7.0:1	2.3:1
Zona de skate	+	86.4 lux	33.6 lux	14.2 lux	6.1:1	2.4:1
Cancha usos multiples	+	199.2 lux	59.8 lux	25.1 lux	7.9:1	2.4:1

05 Tablas fotométrico
FOT-02 S/E

Macrolocalización:

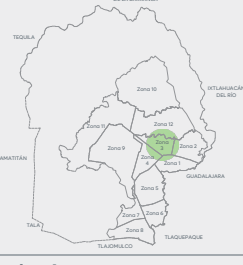

Microlocalización:

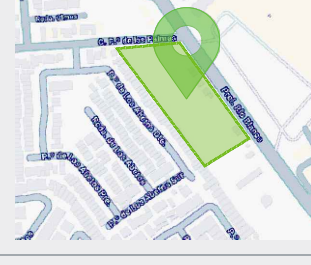

Simbología:

Nombre del proyecto:

Construcción de parque lineal Rio Blanco más obras complementarias, etapa 02, prolongación Río Blanco, municipio de Zapopan, Jalisco

Contenido del plano:

Estudio fotométrico sin reflectores

No. Contrato:

DOPI-MUN-PP-EP-LP-132-2025

Director de Obras Públicas e Infraestructura:

Ing. Ismael Jáuregui Castañeda

Jefe de la Unidad de Estudios y Proyectos:

Arq. Edwin Aguilar Escatel

Jefe de área:

Responsable del proyecto:

Ing. Adhadi Yigael Gurrola Soto

Ing. Vanessa Guadalupe Martínez López

Ubicación:

Unidad deportiva Río Blanco, Col. Villas de Zapopan, Zapopan, Jalisco



Fecha: Junio 2025
Escala: Indicada
Cotas: Metros

Clave:

FOT-02