
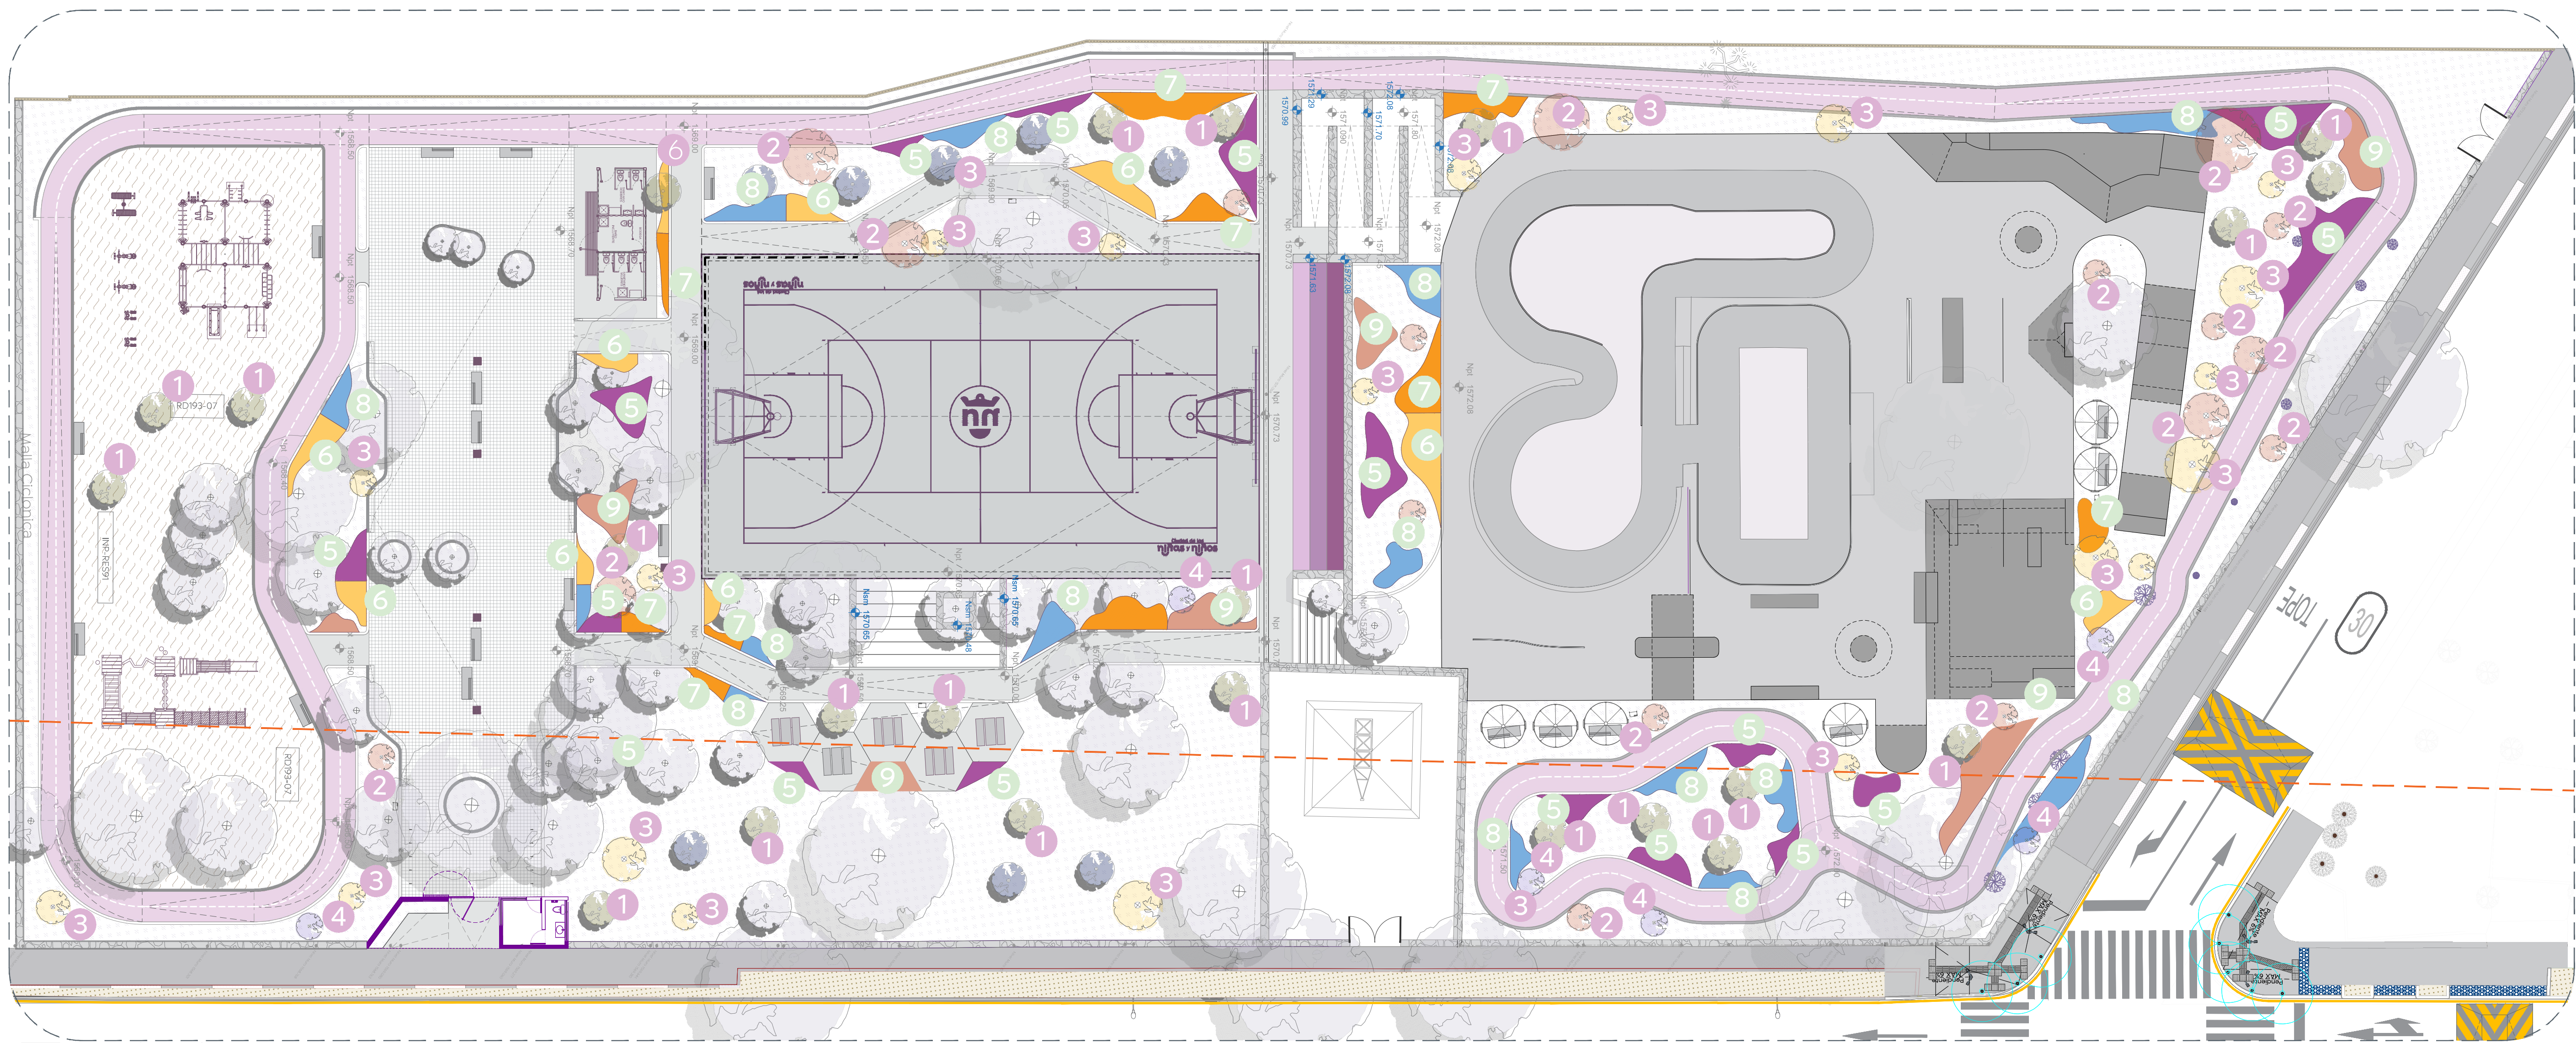



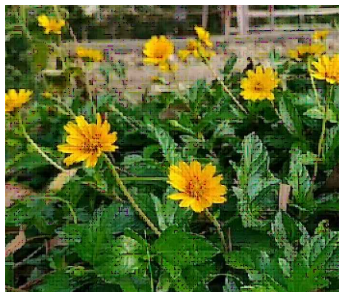


01 Planta de Conjunto
Alcances generales 1:200

Simbología	Mobiliario / Especificación	Imagen	Simbología	Mobiliario / Especificación	Imagen
1 22 Piezas	Olivo negro (Bucida buceras) Altura Min. 2-3 m		6 36.98 m² 181 Piezas	Wedelia 5 pzas x m ² Incluye capa de tierra vegetal de 10 cm	
2 18 Piezas			7 45.16 m² 226 Piezas		
3 20 Piezas	Primavera (Tabebuia onnell-smithii) Altura Min. 2-3m		8 64.79 m² 324 Piezas	Salvia farinacea Nombre común: Salvia azul, 5 Piezas por m ² , Incluye capa de tierra vegetal de 10 cm	
4 9 Piezas			9 47.28 m² 237 Piezas		
5 79.85 m² 400 Piezas	Nasella (Nassella tenuissima) 5 piezas por 1 m ² Incluye capa de tierra vegetal de 10 cm			Lantana (Lantana camara) 5 Piezas por m ² Incluye capa de tierra vegetal de 10 cm	

Proporción de tronco /
Espacio para plantar

Tronco grosor/ fuste	Diámetro mínimo/ para plantar	Altura árbol/ Aprox.
1"	60 cm	1.5 m
2"	75 cm	2 m
3"	90 cm	3 m
4"	110 cm	4 m

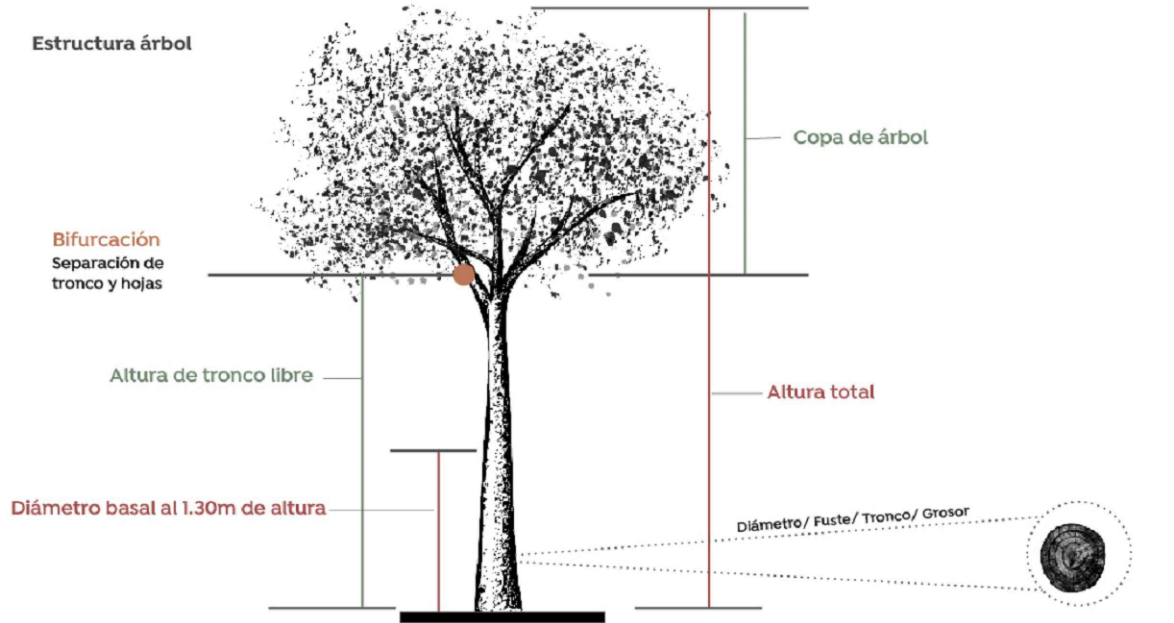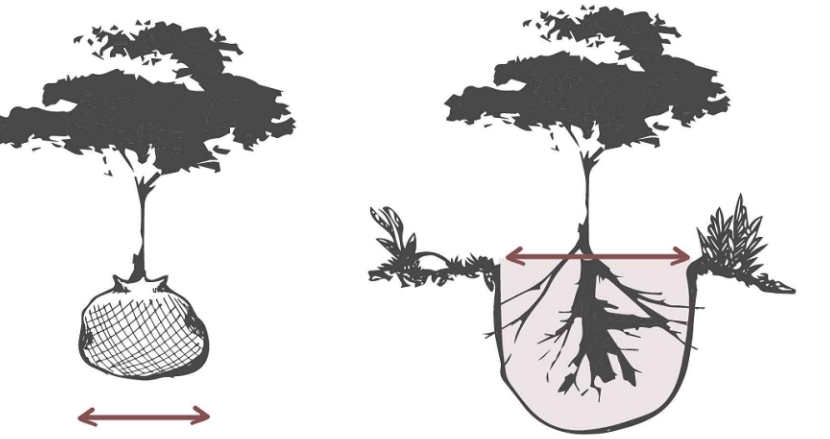



Ciudad de las
niñas y niños

Gobierno de
Zapopan




Obras Públicas
e Infraestructura
Gestión Integral de la Ciudad

Macrolocalización:



Microlocalización:

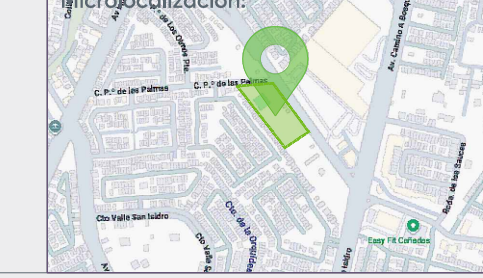

Simbología:



Jacaranda transplantada



Línea de alta tensión



Arbolado existente

Notas:

Nombre del proyecto:

Construcción de parque lineal Río Blanco más obras complementarias, etapa 02, prolongación Río Blanco, municipio de Zapopan, Jalisco.

Contenido del plano:

Unidad Deportiva Villalobos de Zapopan II
Plano de Vegetación

No. Contrato:

DOPH-MUN-PP-EP-LP-132-2025

Director de Obras Públicas e Infraestructura:

Ing. Ismael Jáuregui Castañeda

Jefe de la Unidad de Estudios y Proyectos:

Arq. Edwin Aguilar Escatell

Jefe de área:

Arq. Angela Jazmin Vargaz Olmedo

Responsable del proyecto:

Arq. Yessica Selene Paul Gallegos

Ubicación:

Prol. Río Blanco, entre Av. Camino A Bosque de San Isidro y Av. Industria Textil, 45135, Zapopan, Jalisco.

Fecha: Junio 2025

Escala: 1:200

Cotas: Metros

Clave:

UD-VZ-II-VEG-E2