



Simbología:

Clave de arbolado

Simbología	Arbolado / Especificación	Imagen
1	Liquidambar (Liquidambar styraciflua) Altura Mínima 3.00 mts.	

Notas:

Nombre del proyecto:
 Construcción de parque lineal Río Blanco más obras complementarias, etapa 03, prolongación Río Blanco, municipio de Zapopan, Jalisco

Contenido del plano:
 Plano de Arbolado - Etapa 3
 Planta de conjunto tramo 1 y 2.

No. Contrato:
 DOPI-MUN-PP-EP-LP-133-2025

Director de Obras Públicas e Infraestructura:
 Ing. Ismael Jáuregui Castañeda

Jefe de la Unidad de Estudios y Proyectos:
 Arq. Edwin Aguiar Escatell

Jefe de área:
 Arq. Angélica Jazmín Vargaz Olmedo

Responsable del proyecto:
 Arq. Yesica Selene Paul Gallegos


Ubicación:
 Prol. Río Blanco, entre Av. Prol. Pino Suárez y Av. Paseo de las Aves, 45133, Zapopan, Jalisco.

Fecha: Junio 2025
 Escala: Indicada
 Cotas: Metros


Clave:
PL-RB-ARB-E3



02 Planta de tramo 1
 Arbolado 1:500

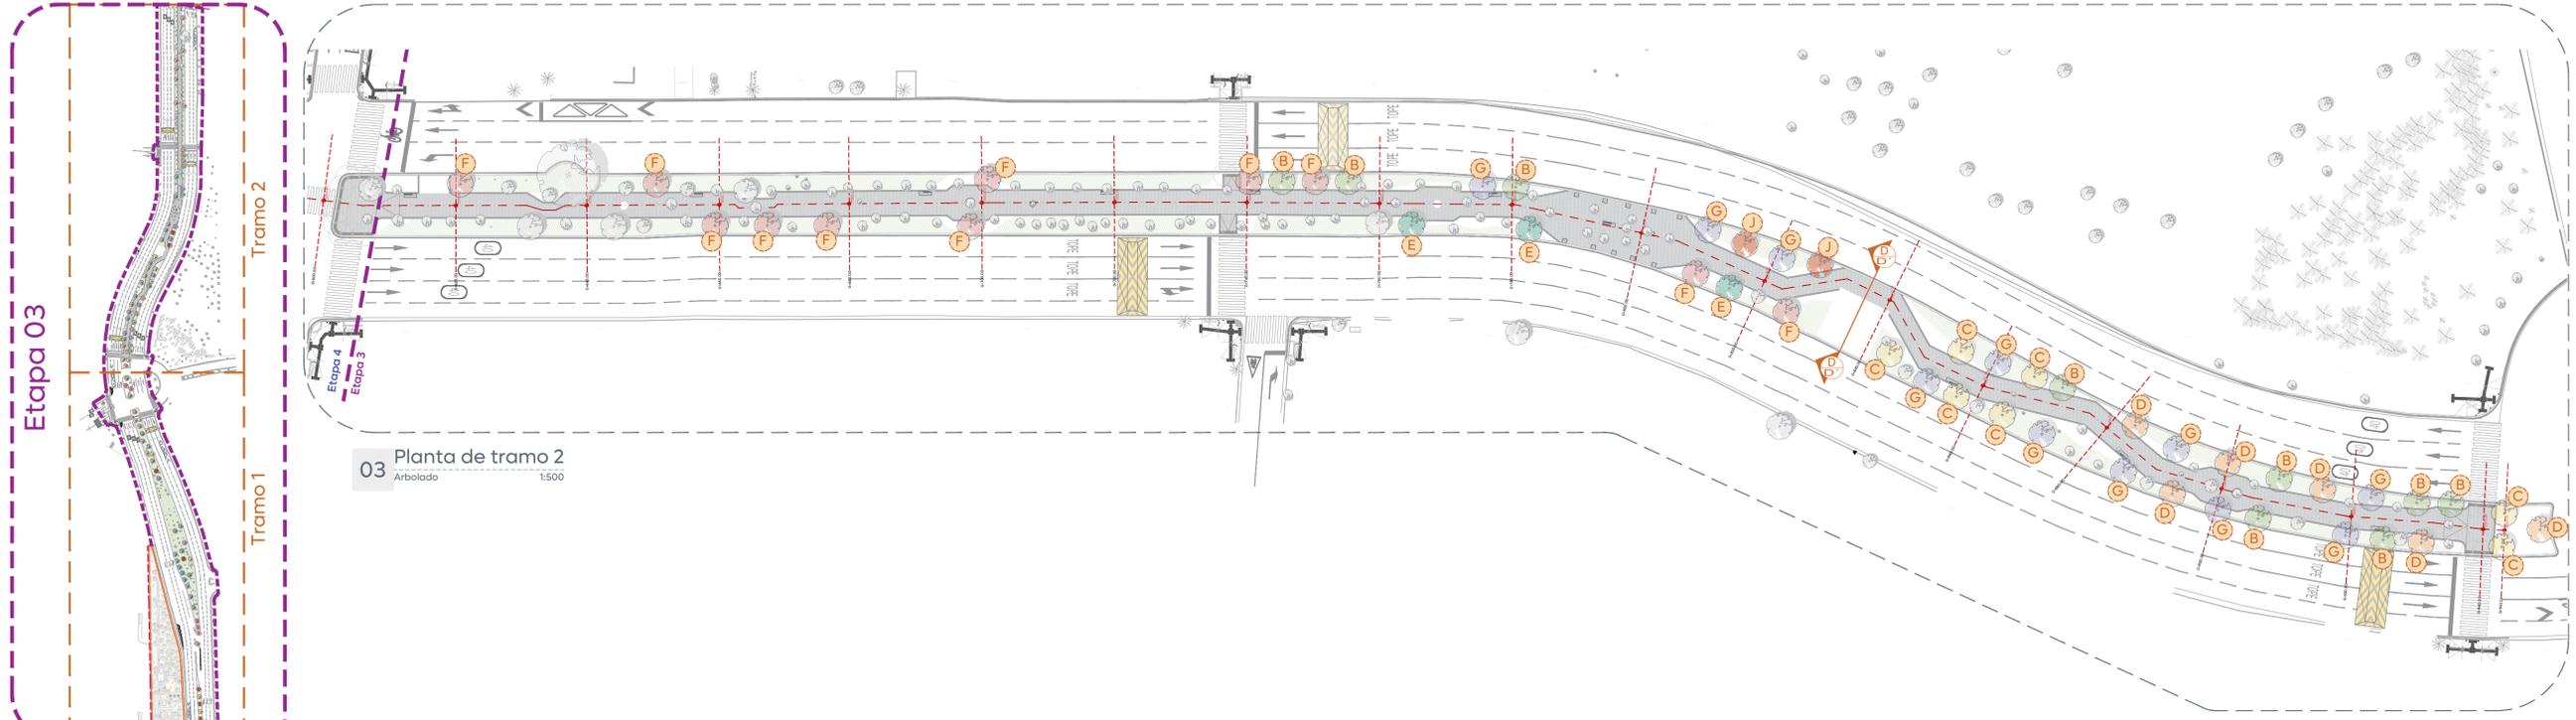

03 Planta de tramo 2
 Arbolado 1:500

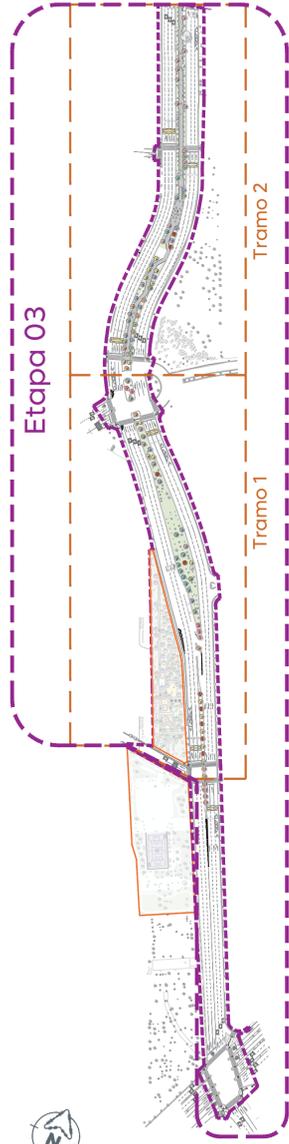

01 Etapa 03
 Arbolado 1:3000

