Planta Topográfiica General

Sin Escala

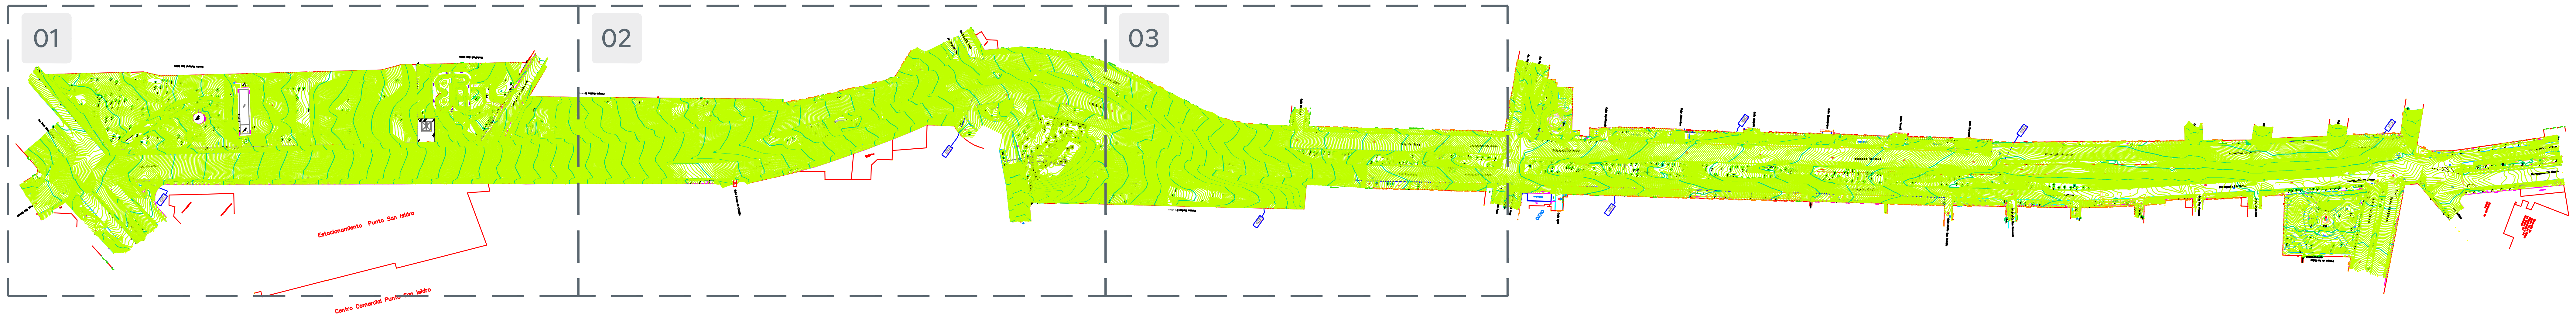
01
02
03
Estacionamiento Punto San Isidro
Centro Comercial Punto San Isidro

01 Planta Topográfica

Sin Escala

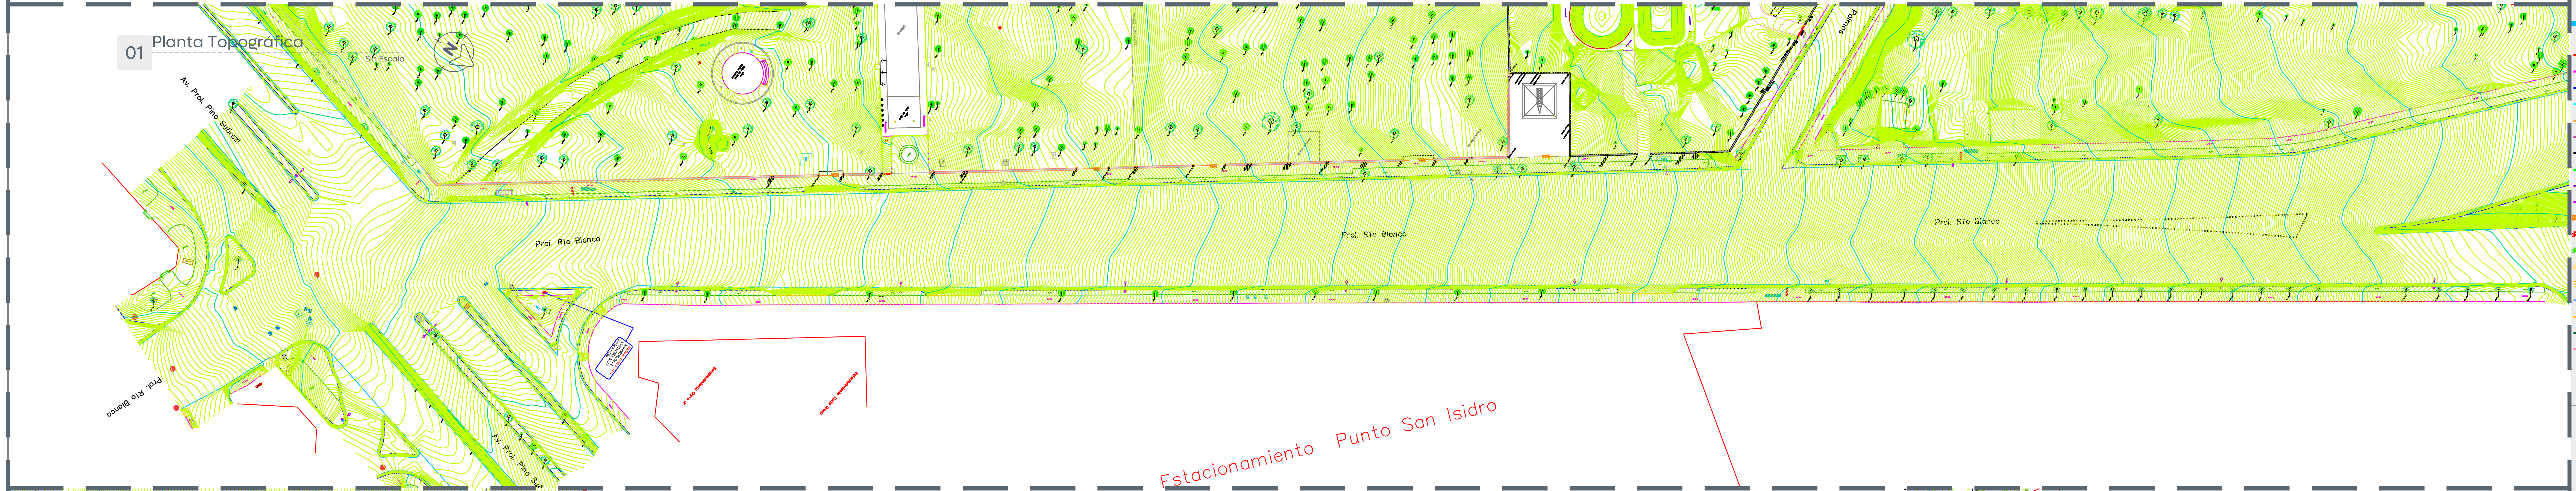
Av. Prol. Pino Suárez
Prol. Río Blanco
Prol. Río Blanco
Prol. Río Blanco
Prol. Río Blanco
Palmas
Av. Prol. Pino Suá
Estacionamiento Punto San Isidro

02 Planta Topográfica

Sin Escala

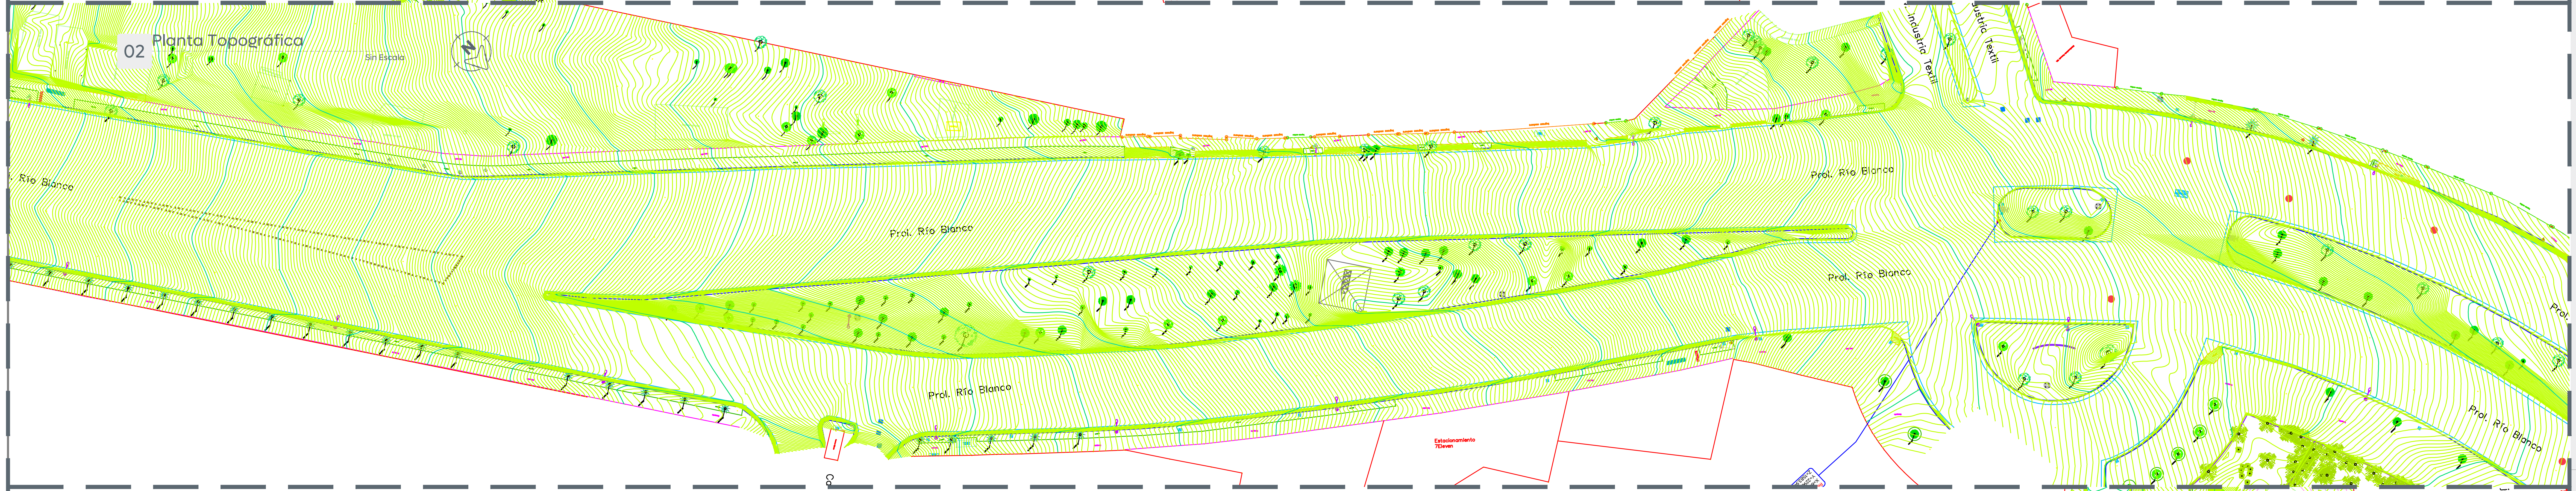
Río Blanco
Prol. Río Blanco
Prol. Río Blanco
Prol. Río Blanco
Prol. Río Blanco
Prol. Río Blanco
Industria Textil
Industria Textil
Estacionamiento 7Eleven
Prol.
Prol. Río Blanco

03 Planta Arquitectónica

Esc. 1:500

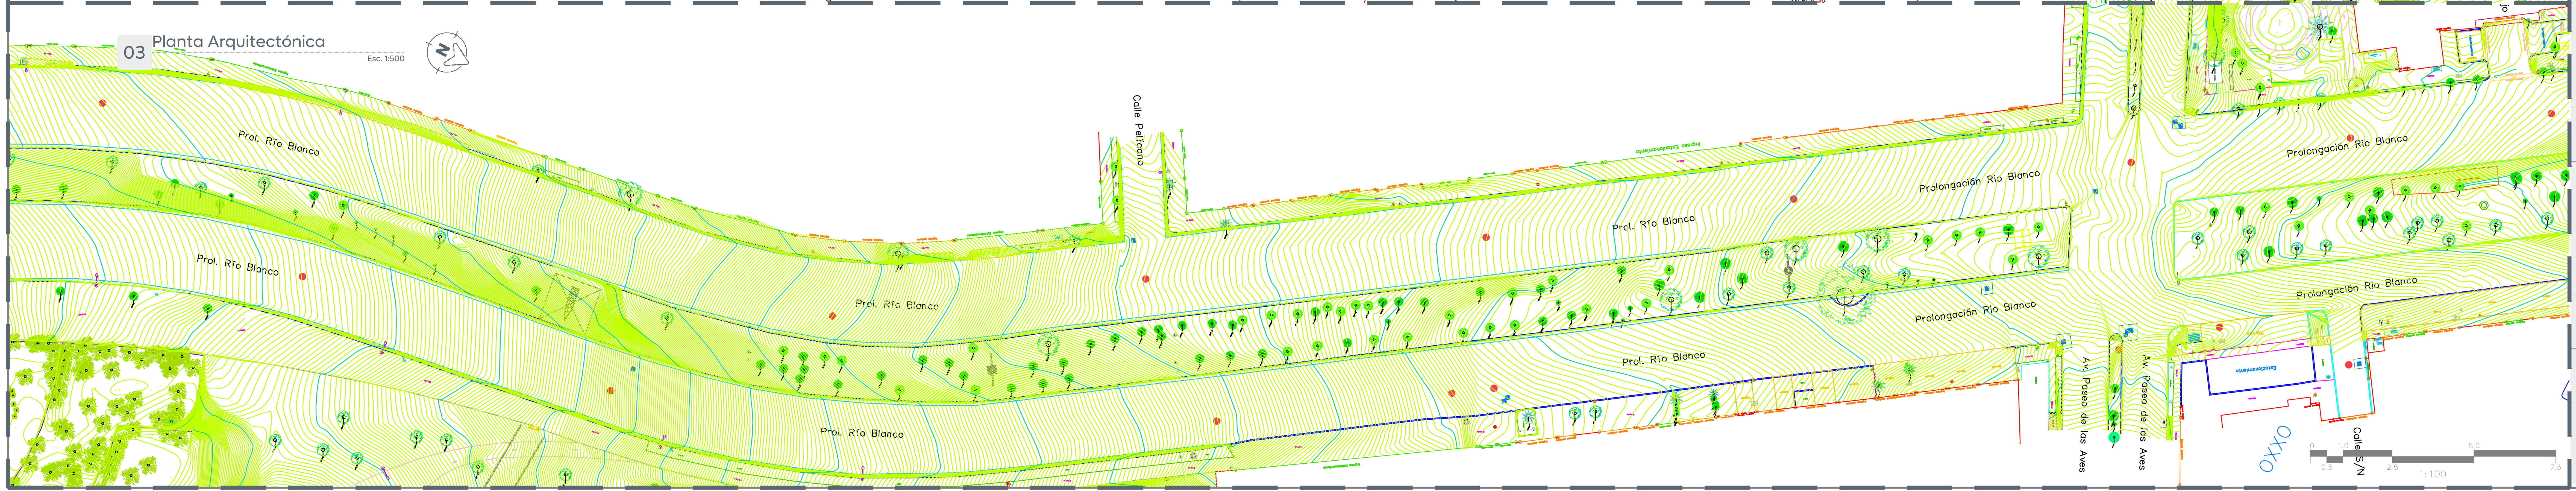
Prol. Río Blanco
Prol. Río Blanco
Prol. Río Blanco
Prol. Río Blanco
Prol. Río Blanco
Prol. Río Blanco
Calle Pelícano
Ingreso Estacionamiento
Prolongación Río Blanco
Prolongación Río Blanco
Prolongación Río Blanco
Prolongación Río Blanco
Prolongación Río Blanco
Av. Paseo de las Aves
Av. Paseo de las Aves
Estacionamiento
OXXO
Calle S/N
0
1.0
5.0
0.5
2.5
7.5
1:100

C:\Users\echavez\Desktop\Solapas Colocadas\Bitacora\Solapas 29 Agosto 2025\Valle De San Isidro\F03\PDF\Río Blanco (F03) TOP.01.dwg

Gobierno de Zapopan

Ciudad de las niñas y niños

Obras Públicas e Infraestructura
Gestión Integral de la Ciudad

Macrolocalización:

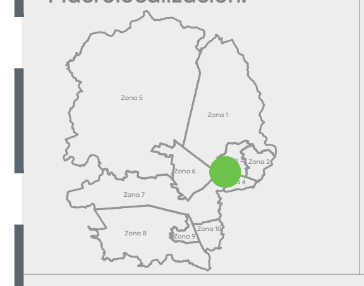
Zona 5
Zona 1
Zona 6
Zona 7
Zona 8

Microlocalización:

Alcances Generales/Simbología:

- Registro sanitario
- Pozo de absorción
- Caja de válvulas
- Llave de agua
- Poste de teléfono
- Poste de la CFE
- Retenida de poste CFE
- Cámara de seguridad
- Boca de tormenta
- Registro CFE tapa circular
- Límite de propiedad
- Banqueta
- Machuelo
- Arroyo vehicular
- Rampa
- Escalones
- Nombre de calle
- Jardinera
- Muro de mamposteo
- Cenefa
- Ingreso cochera
- Ingreso puerta
- Ingreso cortina
- Ingreso aula
- Cambio de carpeta
- Canaleta
- Escultura
- Transformador
- Podotactil
- Señalamiento Informativo vial
- Registro cable
- Toma siamesa
- Torre de alta tensión
- Luminaria doble
- Semáforo
- Luminaria
- Luminaria tipo farol
- Ancla luminaria
- Dado de concreto
- Nivel de piso terminado
- Parada de autobús
- Ciclovía
- Banca
- Maguey
- Árbol de 0.01 m a 0.29 m
- Árbol de 0.30 m a 0.39 m
- Árbol de 0.40 m a 2.50 m
- Pino
- Palma
- Tronco de árbol o palma
- Bote de basura
- Bicicleta
- Aparato abdomen
- Caminadora doble
- Sube y baja
- Columpio
- Punto de control topográfico con referencia en coordenadas

Notas:

Levantamiento técnico topográfico geo-referenciado con coordenadas UTM, con delimitación del predio, nivelación, elementos de infraestructura, elementos de vegetación y contexto urbano inmediato.

Entrega de documentación impresa y digital.

Se realizó por método de medición directa, con el uso de Estación total marca LEICA modelo TS10.

El trabajo se encuentra en proyección UTM, en el datum ITRF08, Zona 13 Norte.

Los puntos geodesicos fueron tomados con equipo marca LEICA modelo GS16.

Topografía

Nombre del proyecto:

Construcción de parque lineal Río Blanco más obras complementarias, etapa 03, prolongación Río Blanco, municipio de Zapopan, Jalisco

Contenido del plano:

Levantamiento Topográfico de Av. Prol. Río Blanco entre Av. Prol Pino Suárez y Av. Atardecer, conjunto a parques aledaños a la Avenida

No. Contrato:

DOPI-MUN-PP-EP-LP-133-2025

Director de Obras Públicas e Infraestructura:

Ing. Ismael Jáuregui Castañeda

Jefe de la Unidad de Estudios y Proyectos:

Arq. Edwin Aguiar Escatel

Jefe de área:

Ing. Alfonso Ruiz Rodriguez

Ubicación:

Av. Prol Río Blanco, entre Av. Prol. Pino Suárez y Av. Atardecer, Zapopan Jalisco.

Fecha: Junio 2025
Escala: Indicada
Cotas: Metros

Clave:
TOP.01