



01 Planta Arquitectónica

Esc. 1:500

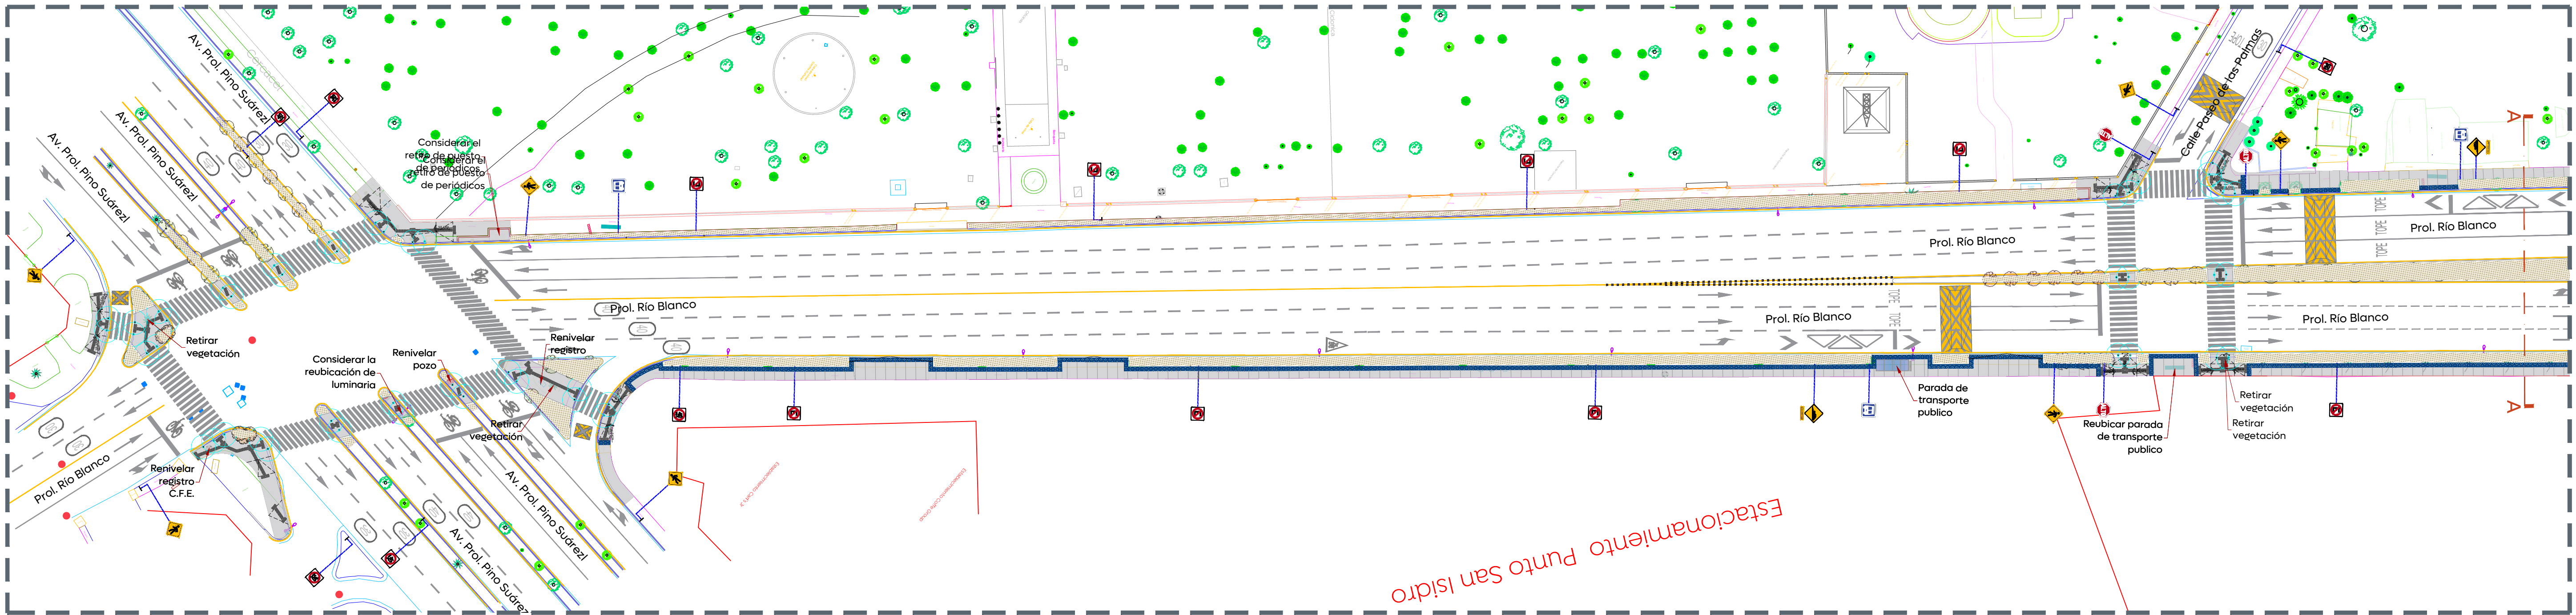

02 Planta Arquitectónica


Esc. 1:500

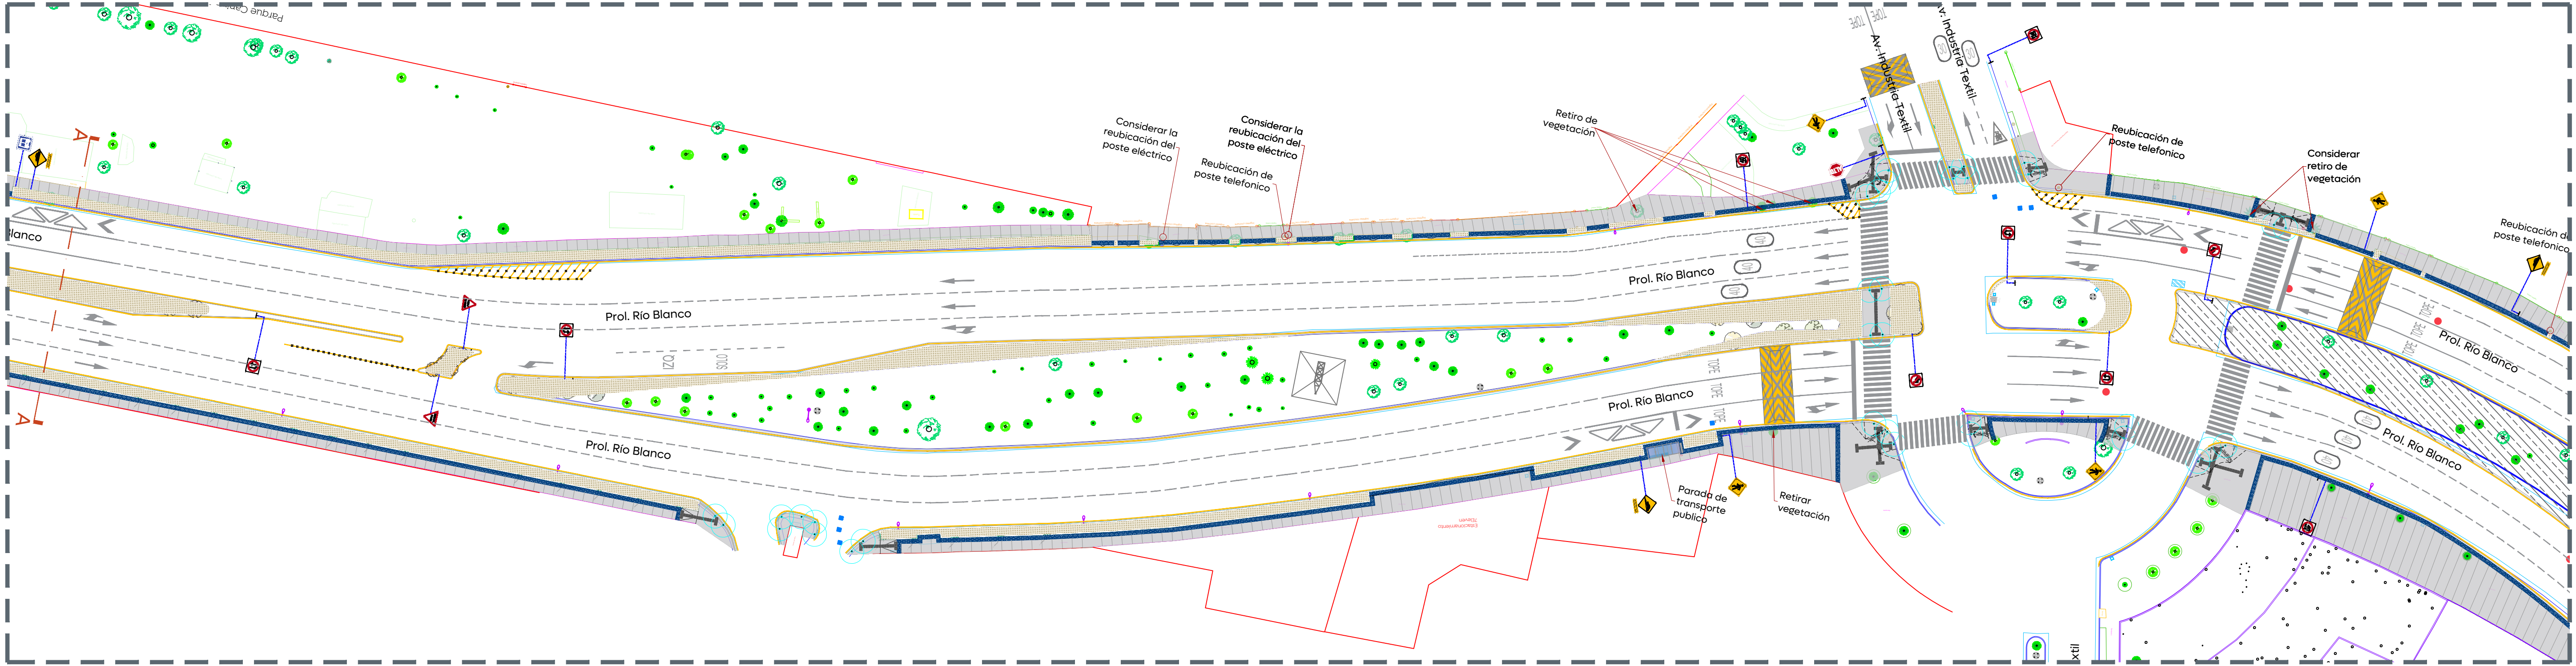

Macrolocalización:



Microlocalización:

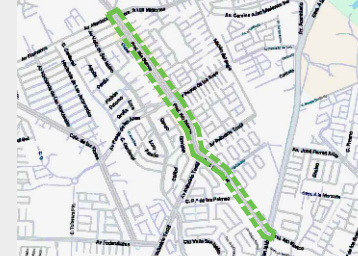

Alcances Generales/Simbología:

- A Rencarpetao asfáltico y construcción de guarnición.
- B Construcción de banquetas, rampas y arriate con arbolado.
- C Señalética horizontal y vertical.

Notas:

Tramo 03 Calle Prol. Río Blanco

Tramo no incluido en contrato

Banqueta de 10 cm de espesor de concreto premezclado f'c= 200 kg/cm², r.n., t.m.a. 19 mm, acabado escobillado

Cenefa con adoquín forma trapecio, con medidas: 22.6 X 44.5 X 19.5 cm y 6 cm de espesor, color negro

Nombre del proyecto:

Construcción de parque lineal Río Blanco más obras complementarias, etapa 03, prolongación Río Blanco, municipio de Zapopan, Jalisco

Contenido del plano:

Plantas arquitectónica y modulación de losas

No. Contrato:

DOPI-MUN-PP-EP-LP-133-2025

Director de Obras Públicas e Infraestructura:

Ing. Ismael Jáuregui Castañeda

Jefe de la Unidad de Estudios y Proyectos:

Arq. Edwin Aguilar Escatel

Responsable del proyecto:

Arq. Luis Antonio Brena García

Ubicación:

Prolongación Río Blanco, Zapopan, Jalisco

Fecha: Junio 2025

Escala: Indicada

Cotas: Metros

Clave:

VSI-VIAL-01