



01 Planta de conjunto
ALC.01 Esc. 1:250

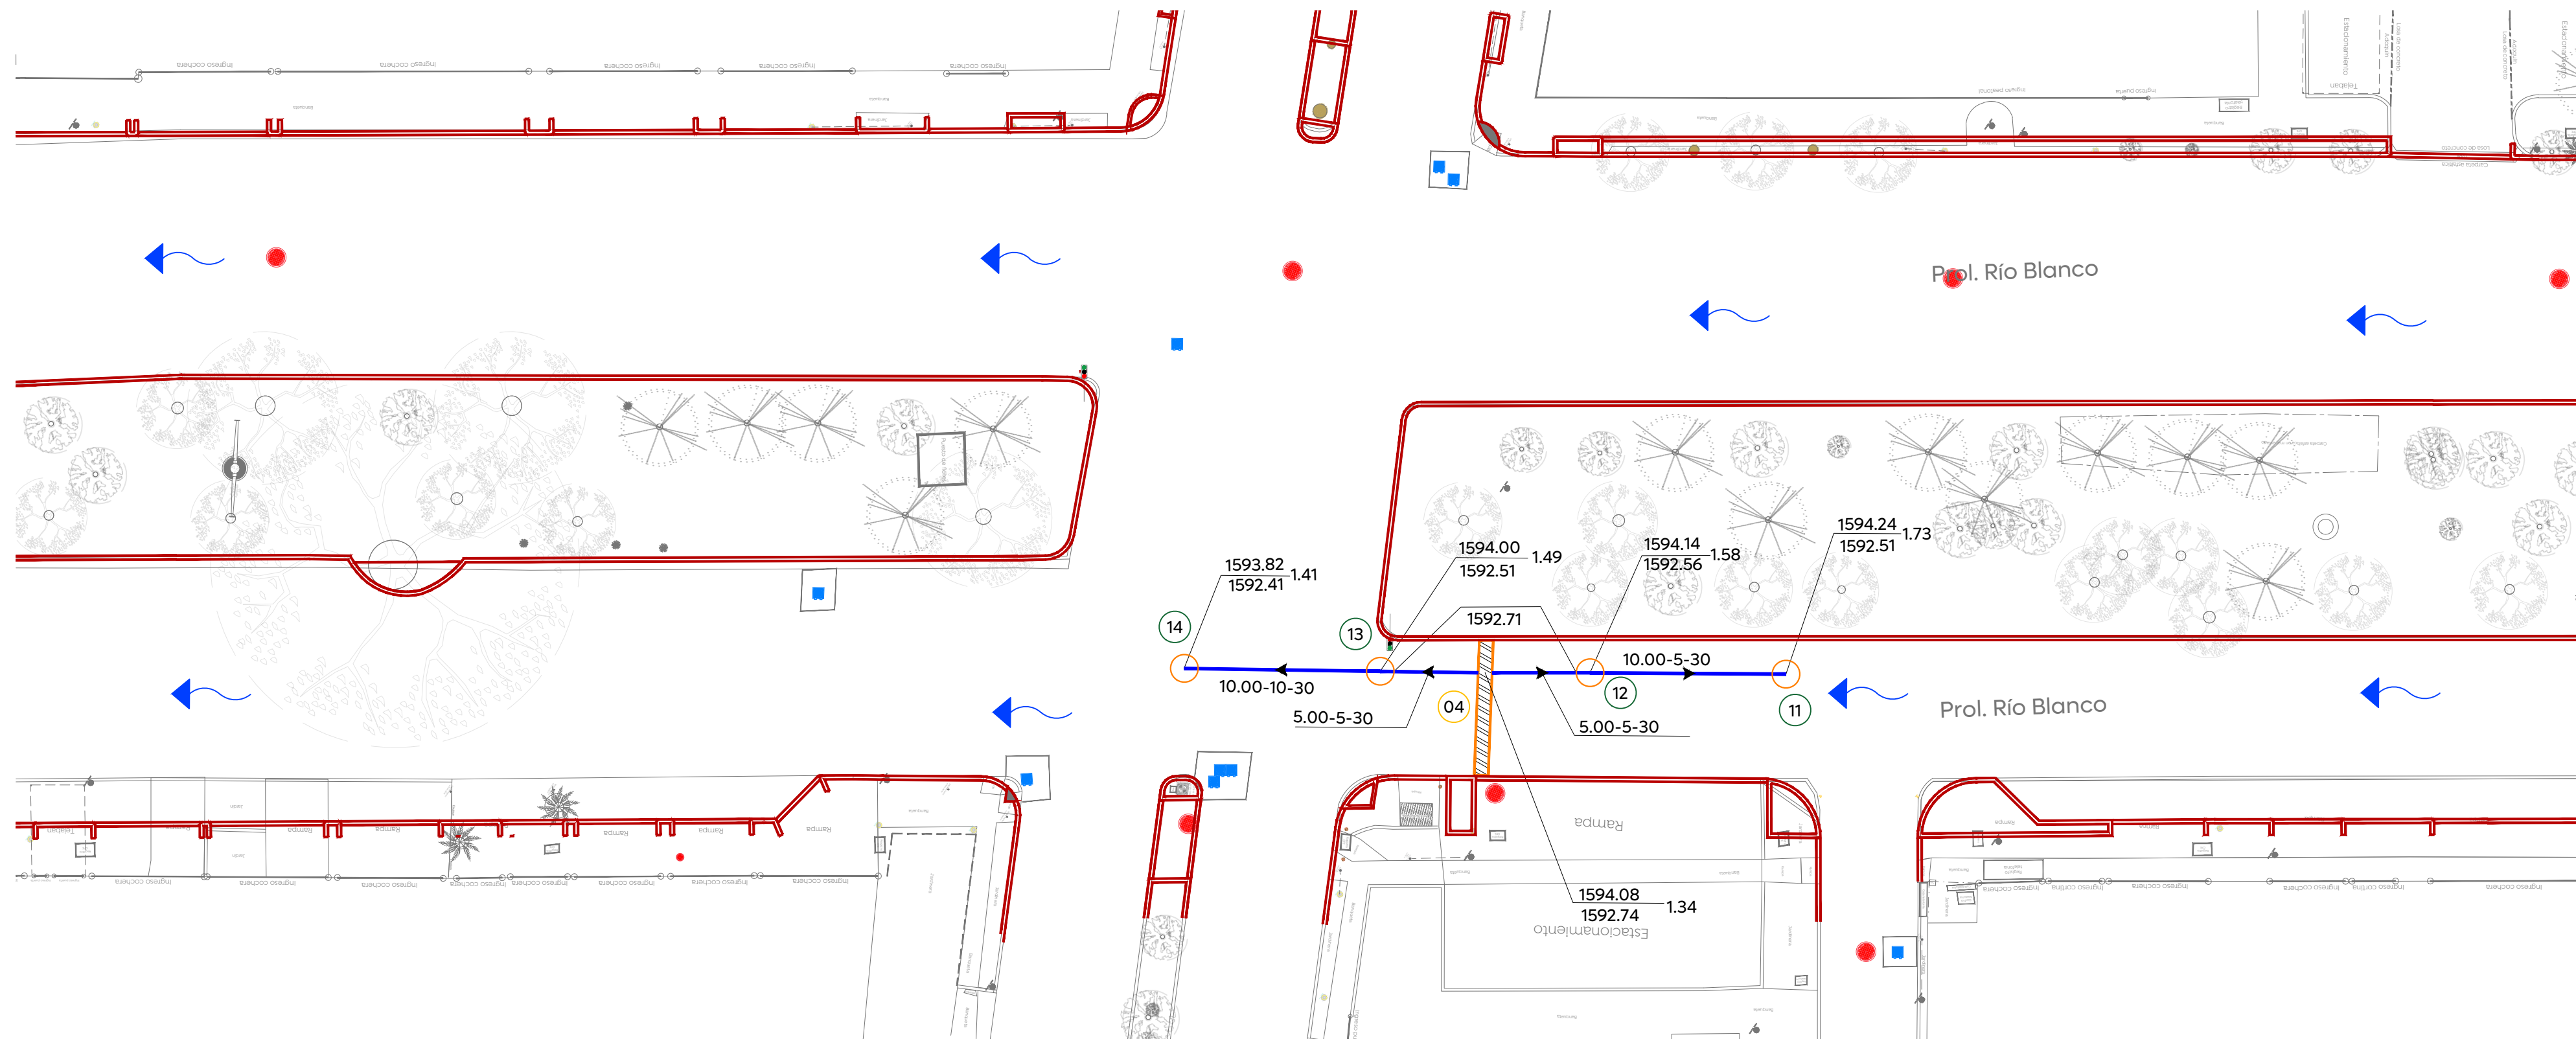


02 Tramo 03
ALC.01

1:250

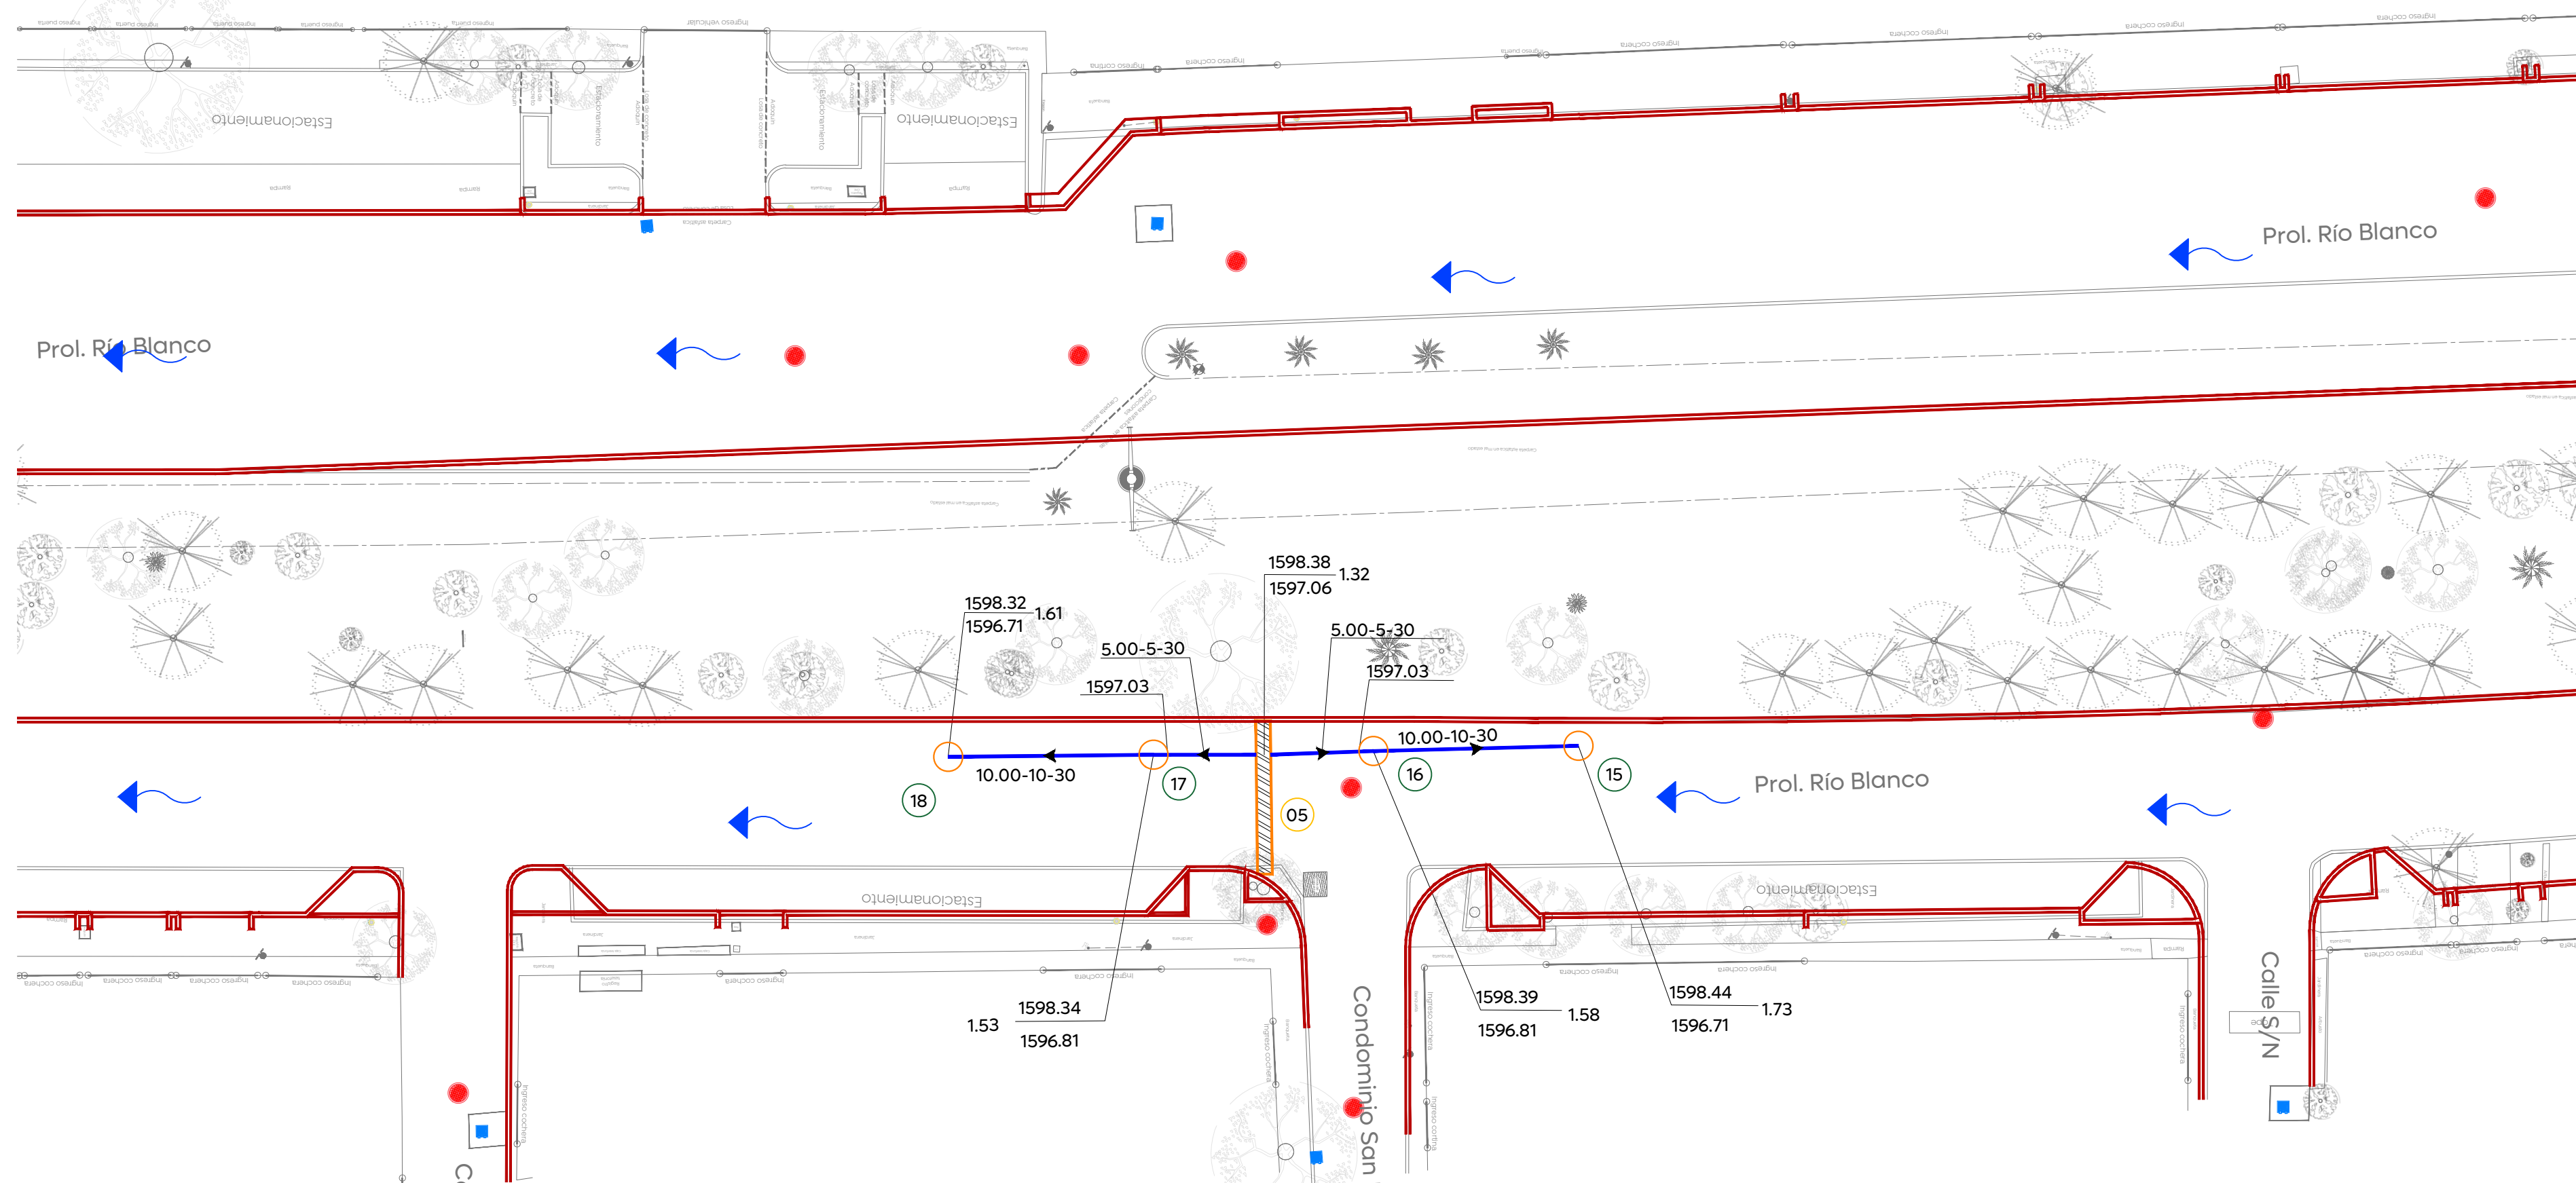

03 Tramo 04
ALC.01

1:250

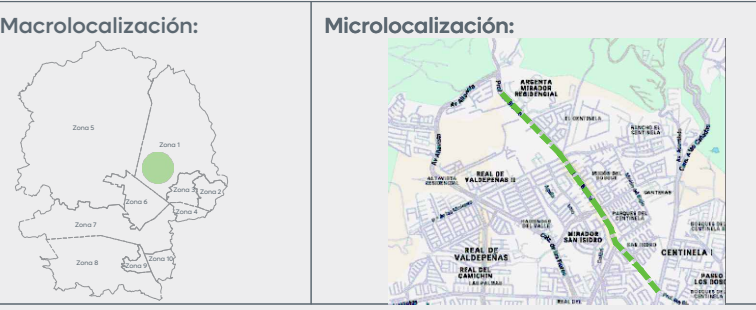

Alcances Generales/Simbología:

Construcción de boca de tormenta transversal	
Línea de conducción pluvial PVC Serie-20	
Número de boca de tormenta	
Número de pozo de absorción	
Longitud-pendiente-dímetro	103.16 - 10.0 - 45
Cota de rasante	1594.20
Profundidad	2.80
Cota de arrastre	1591.40
Sentido de flujo pluvial superficial	
Levantamiento topográfico	
Límite de banqueta proyecto	

Notas:

Nombre del proyecto: DOPI-MUN-PP-EP-LP-135-2025 Construcción de parque lineal Río Blanco más obras complementarias, etapa 04, prolongación Río Blanco, municipio de Zapopan, Jalisco	
Contenido del plano:	
Proyecto de alcantarillado pluvial	
No. Contrato:	
DOPI-MUN-PP-EP-LP-135-2025	
Director de Obras Públicas e Infraestructura:	
Ing. Ismael Jáuregui Castañeda	
Jefe de la Unidad de Estudios y Proyectos:	
Arq. Edwin Aguilar Escatel	
Jefe de área:	Responsable del proyecto:
Ing. Adhadi Yigael Gurrola Soto	Ing. Raul Alejandro Martin Casiano
Ubicación: Prol. Río Blanco, entre Av. Camino A Bosque de San Isidro y Av. Industria Textil, 45133, Zapopan, Jalisco.	

Fecha: Junio 2025	Clave:
Escala: Indicada	
Cotas: Metros	

ALC.01