



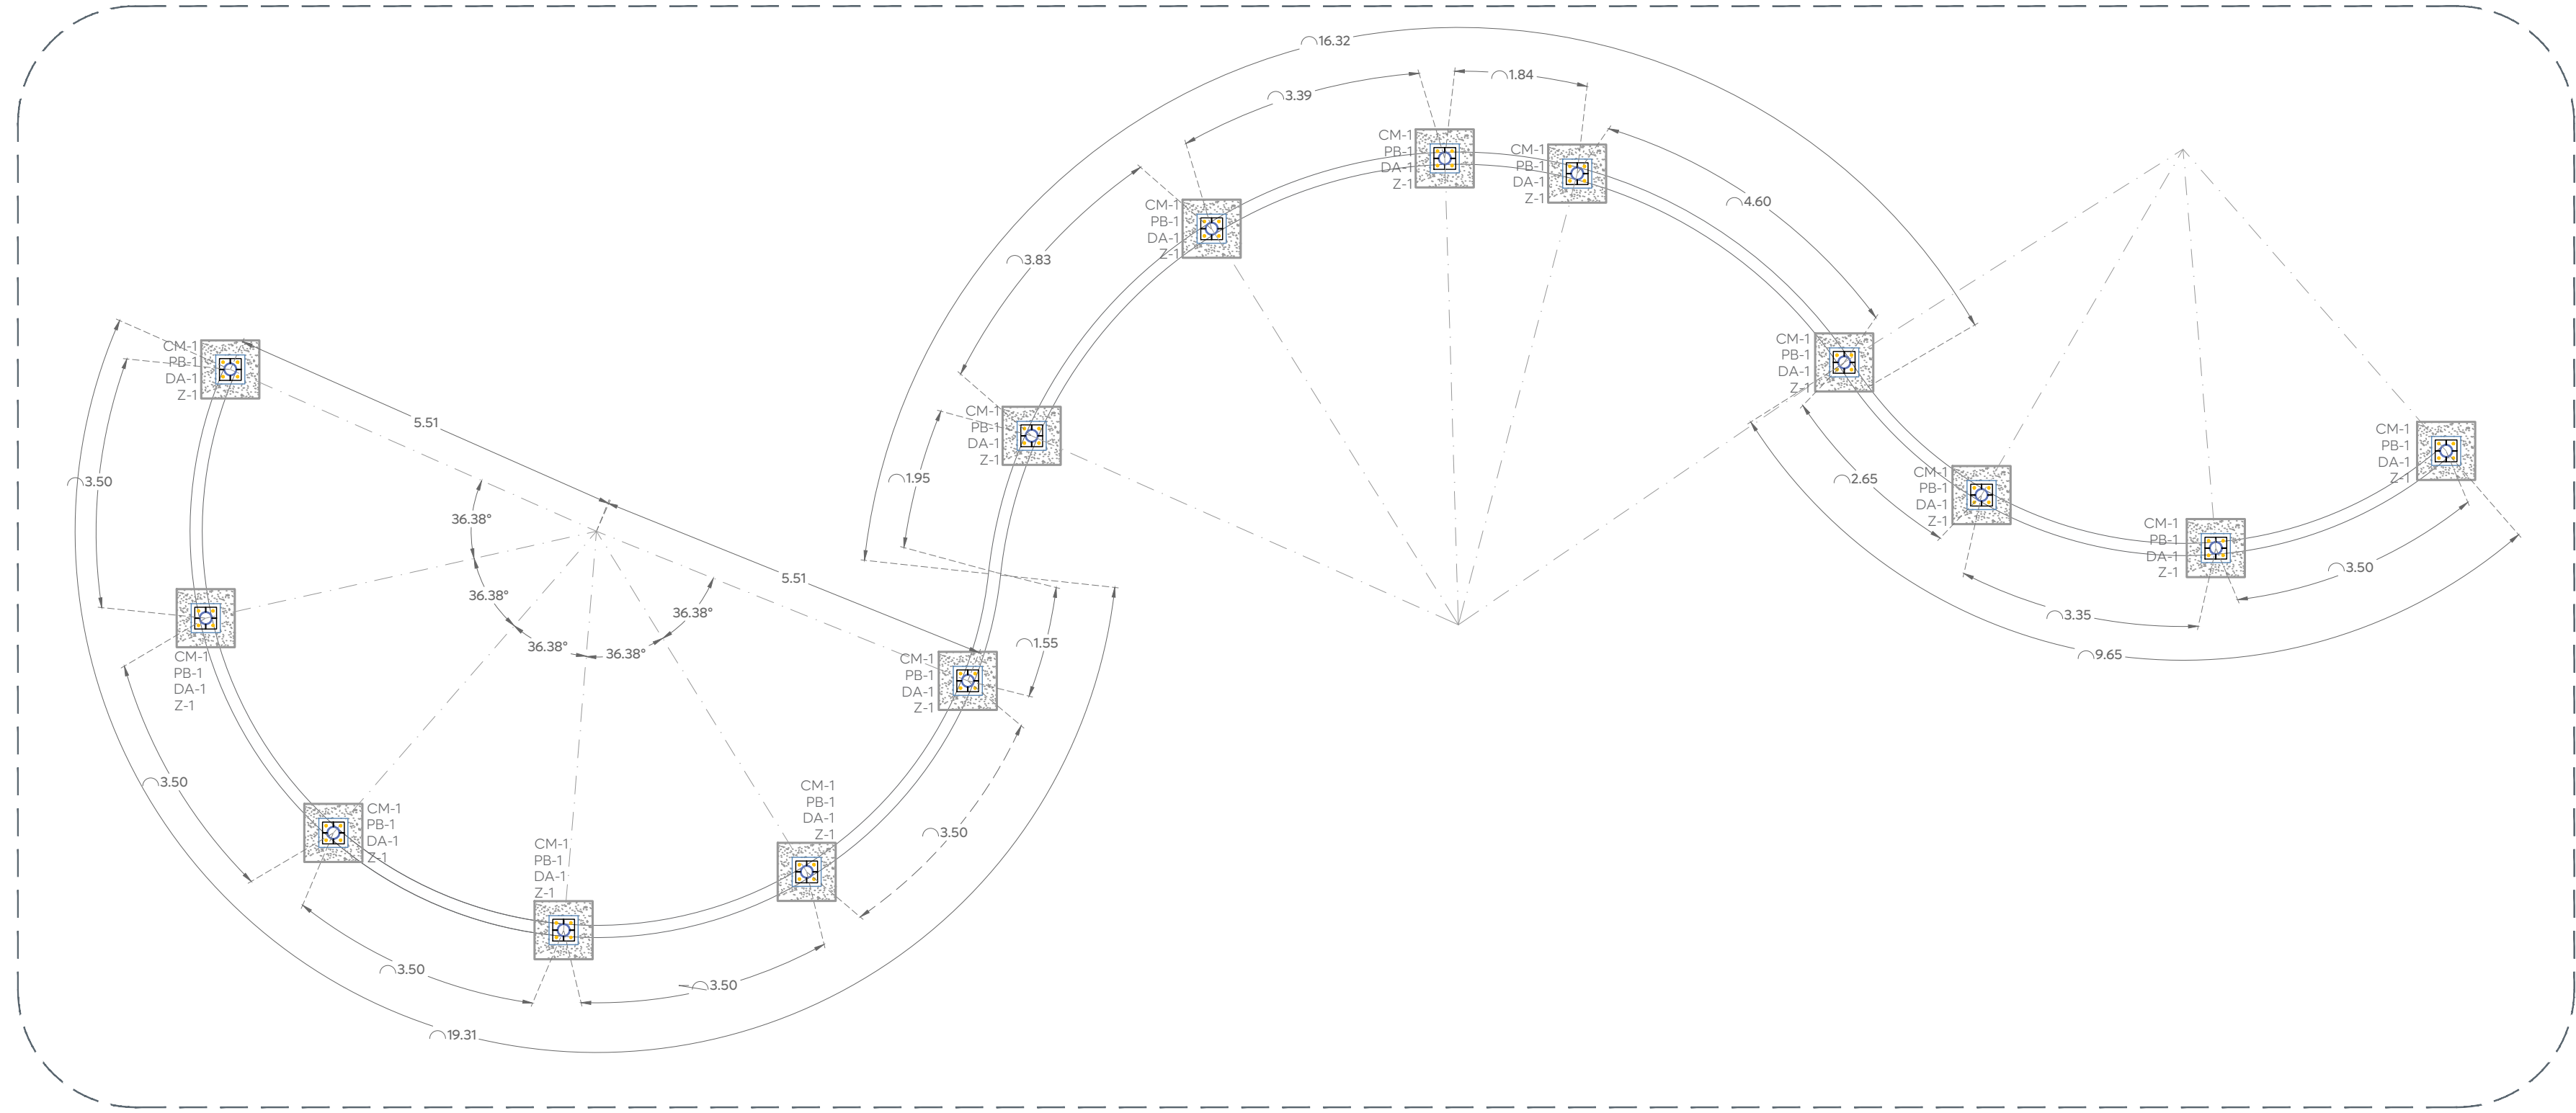

01 Estructura juego - planta de cimentación (NDZ - 1.15)

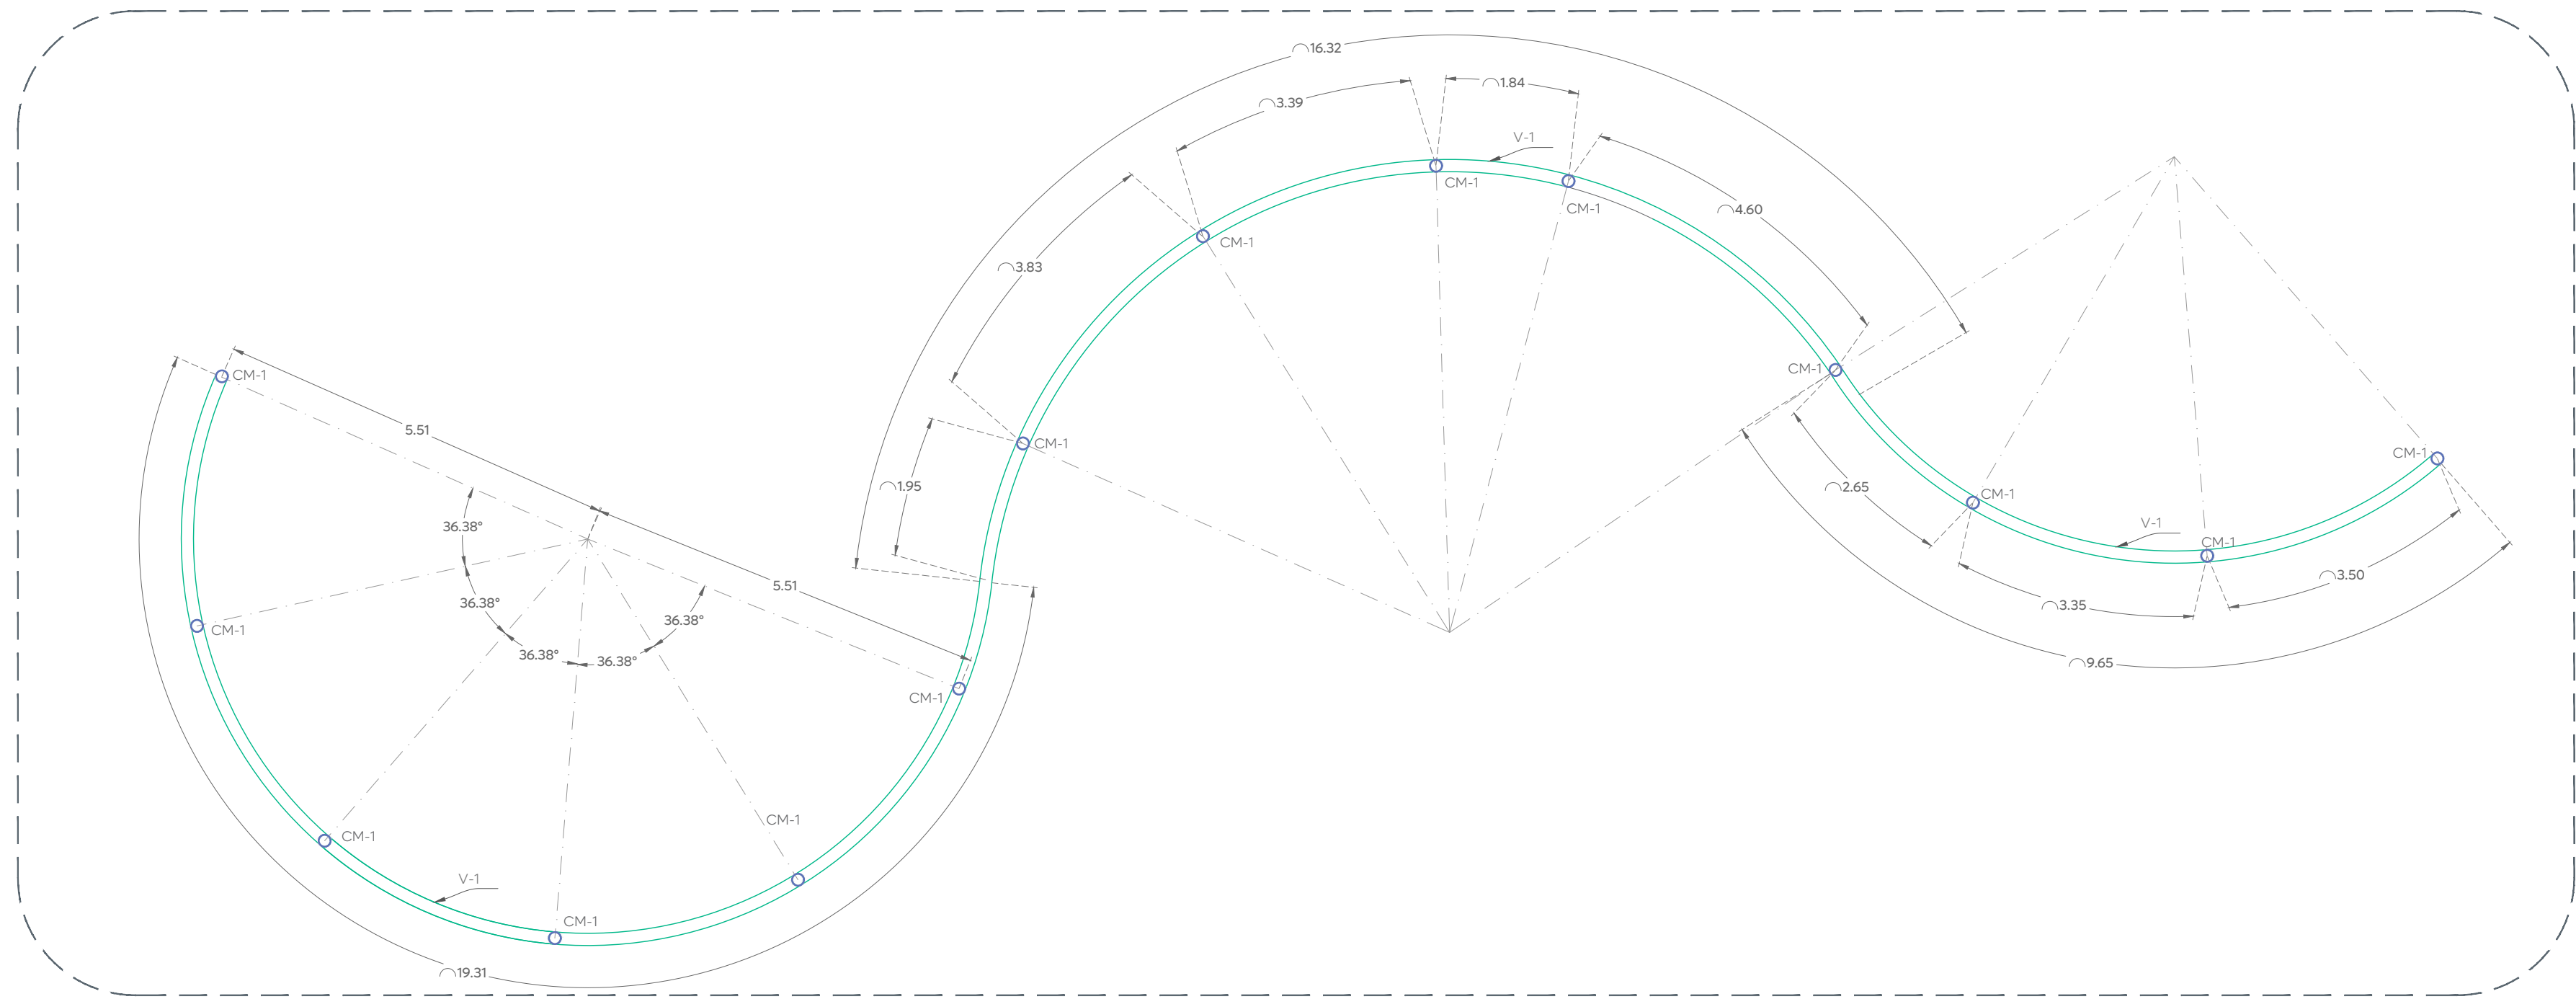


02 Estructura juego - planta de estructura (NTEM+2.80)


Tabla de Zapatas, f'c = 250 kg/cm2											
No.	Dimensiones		H	q adm	Df	df'	Armado Base Parrilla Inferior		Armado Base Parrilla Superior		Tipo
	A (cm)	B (cm)	cm	Ton/m²	cm	cm	Asa	Asb	Asa	Asb	
Z-1	80	-	20	6.0	115	120	1#3@17.5	1#3@17.5	-	-	Central

Recubrimiento libre para zapatas y contratrabes = 5 cm


03 Tabla de zapatas

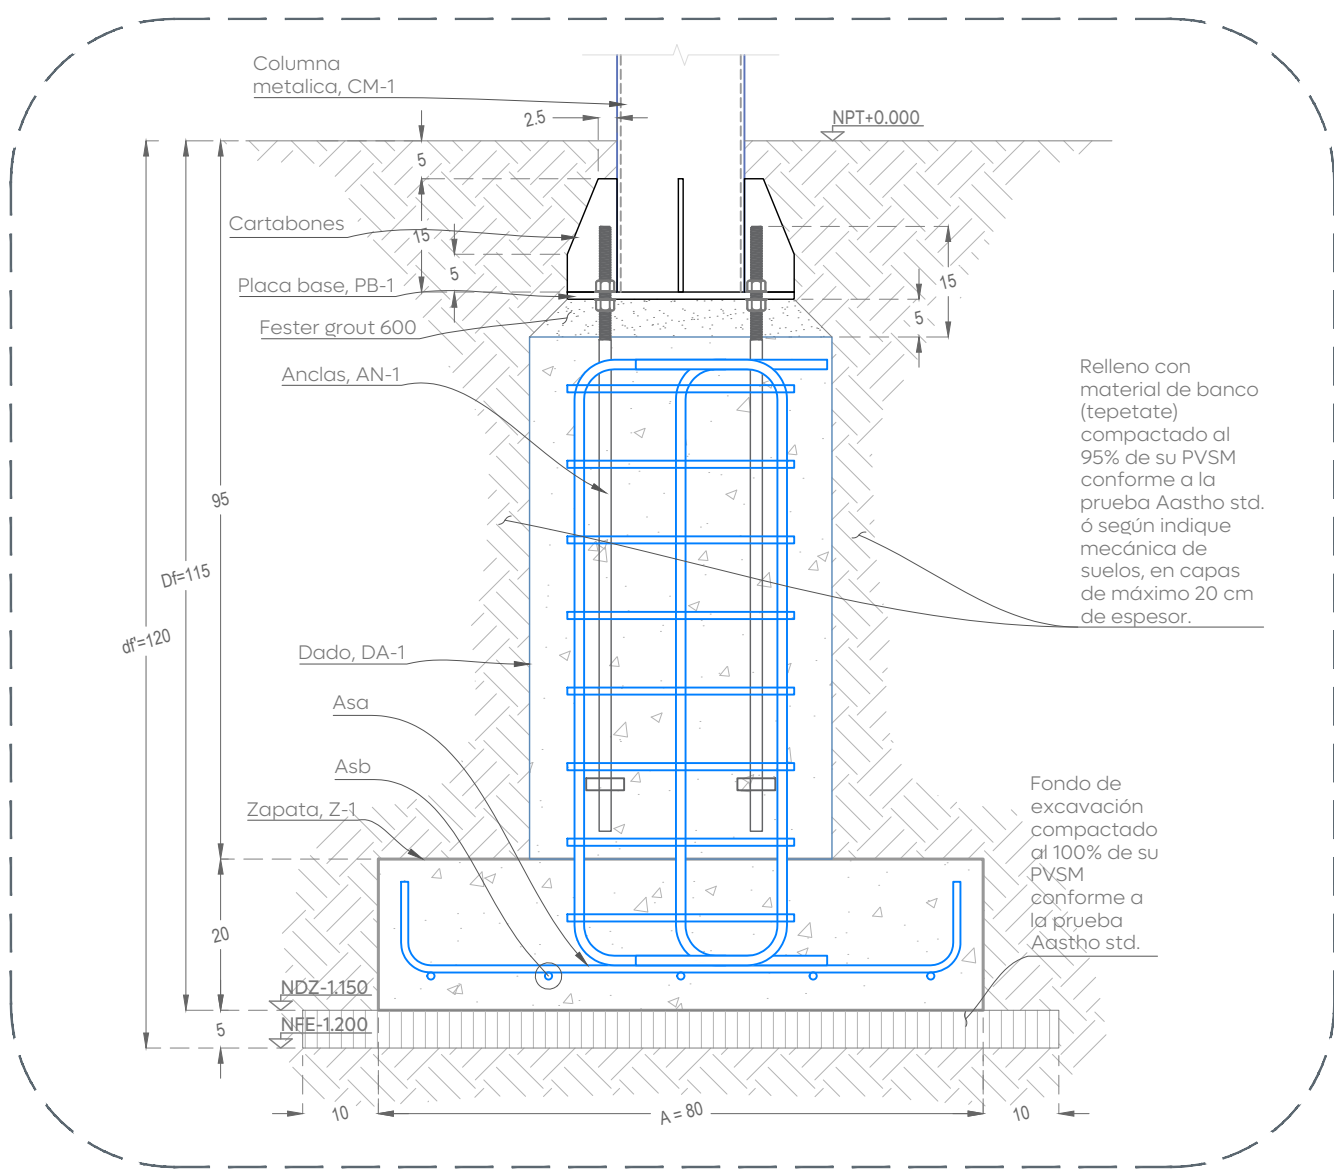


04 Desplante de zapatas

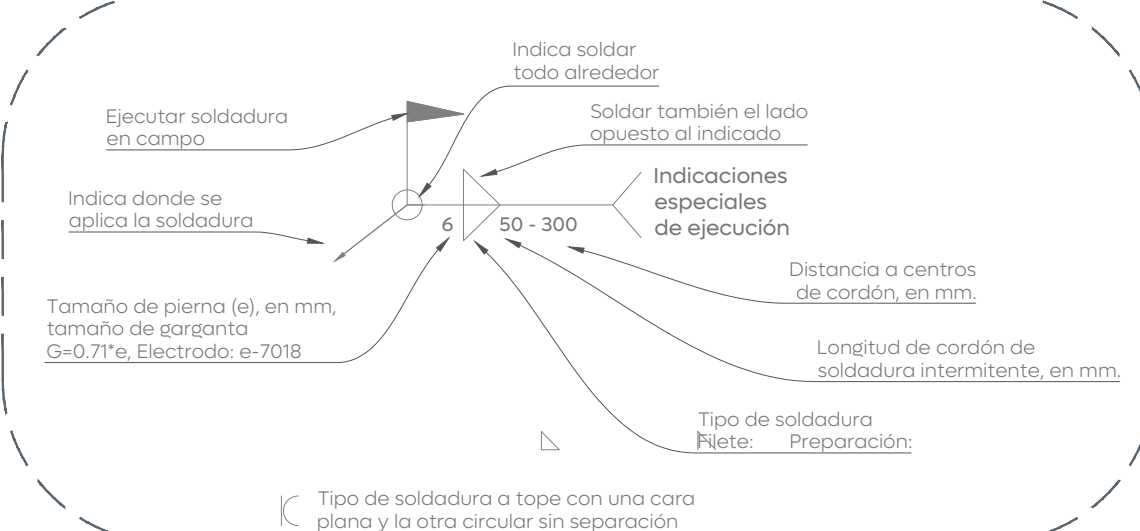


05 Simbología de soldadura

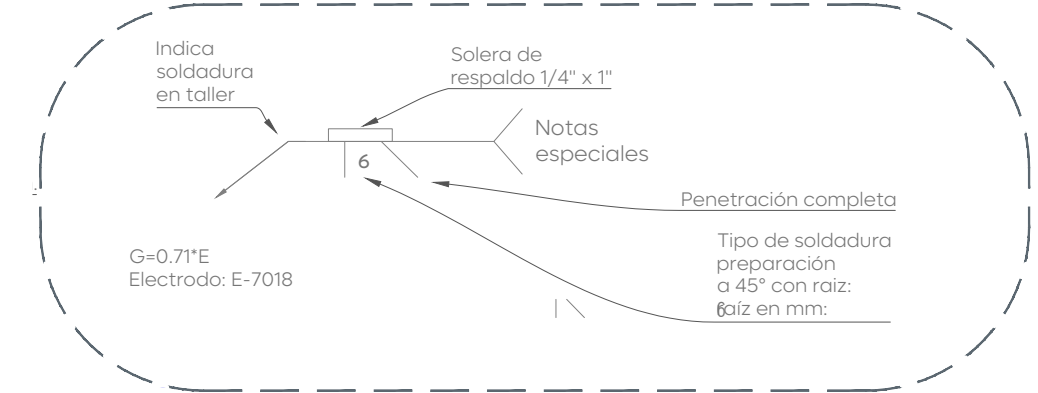


06 Simbología de soldadura

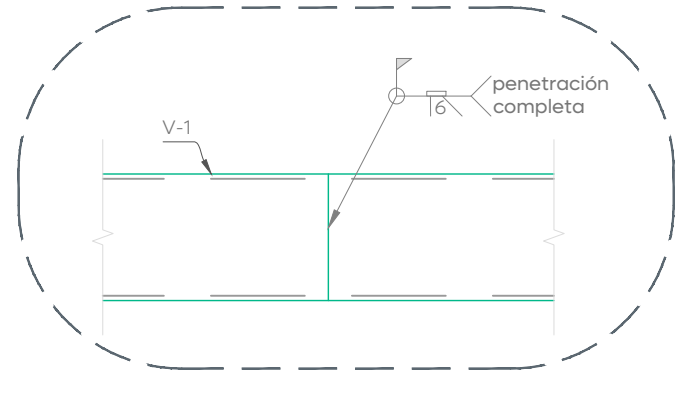


07 Empate tipo de vigas

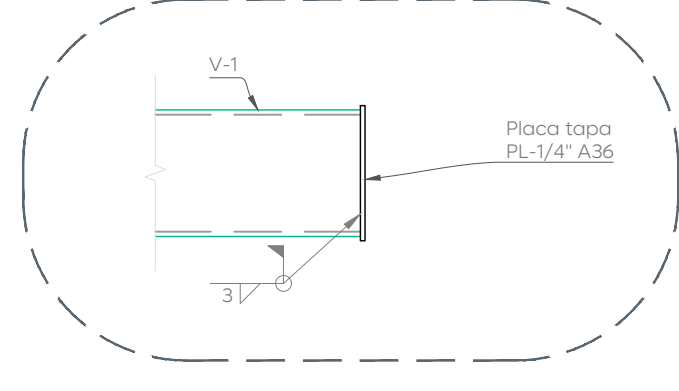


08 Placas tapa de extremo

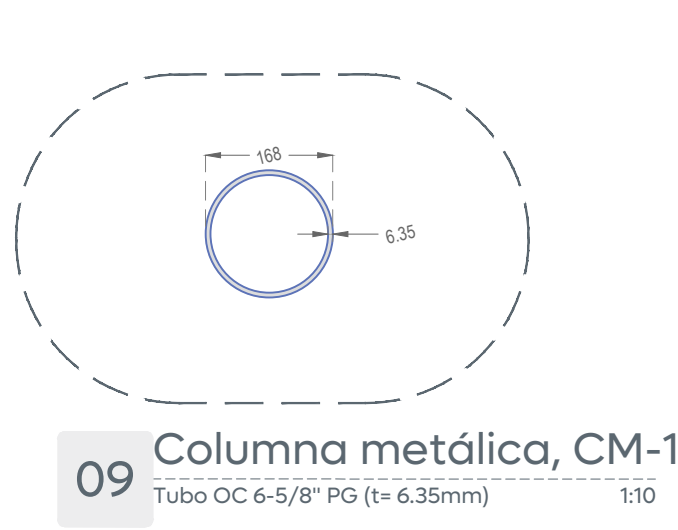

09 Columna metálica, CM-1

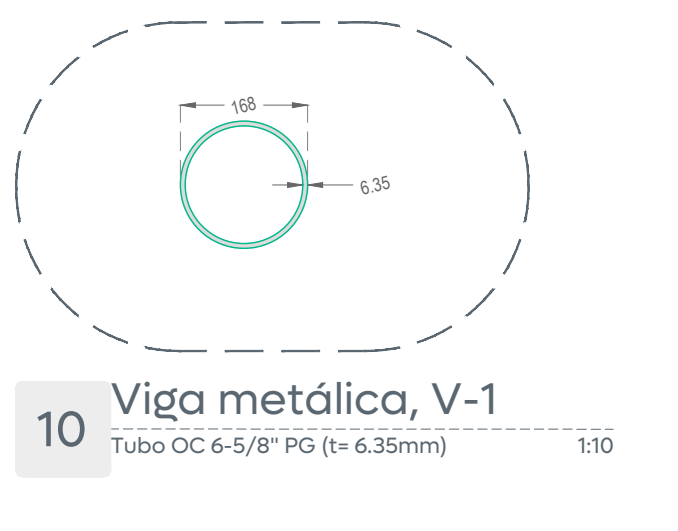


10 Viga metálica, V-1

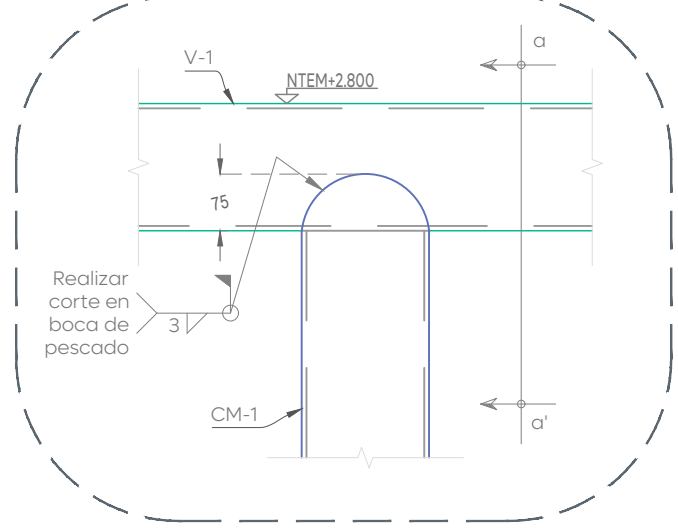


11 Conexión tipo viga-columna




12 Sección a-a''

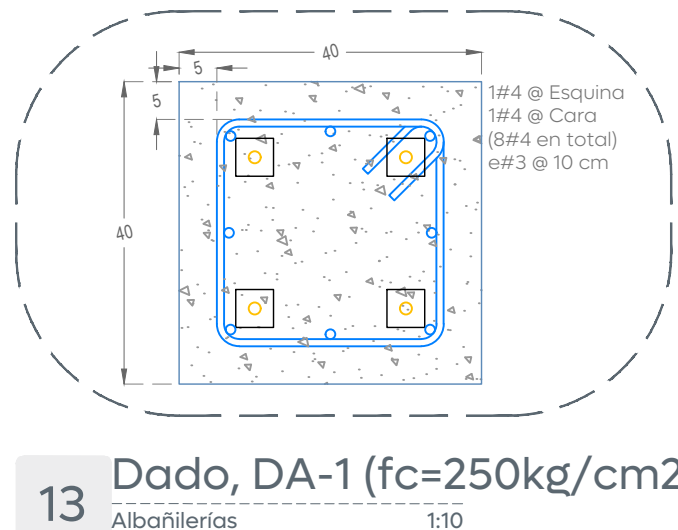

13 Dado, DA-1 (fc=250kg/cm2)

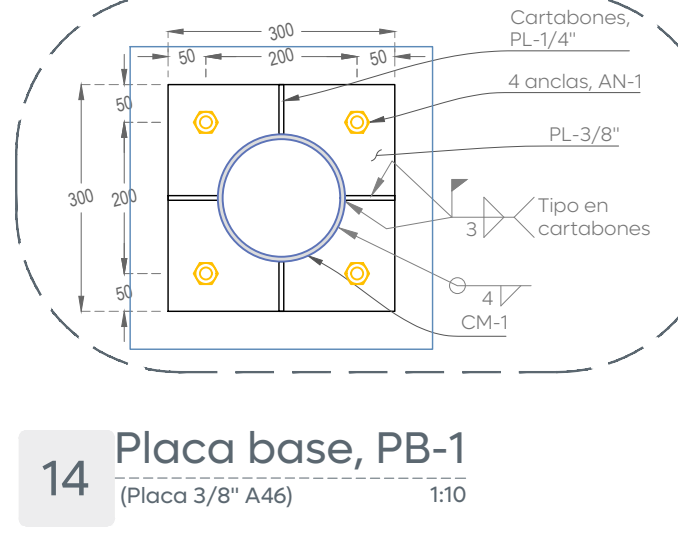

14 Placa base, PB-1

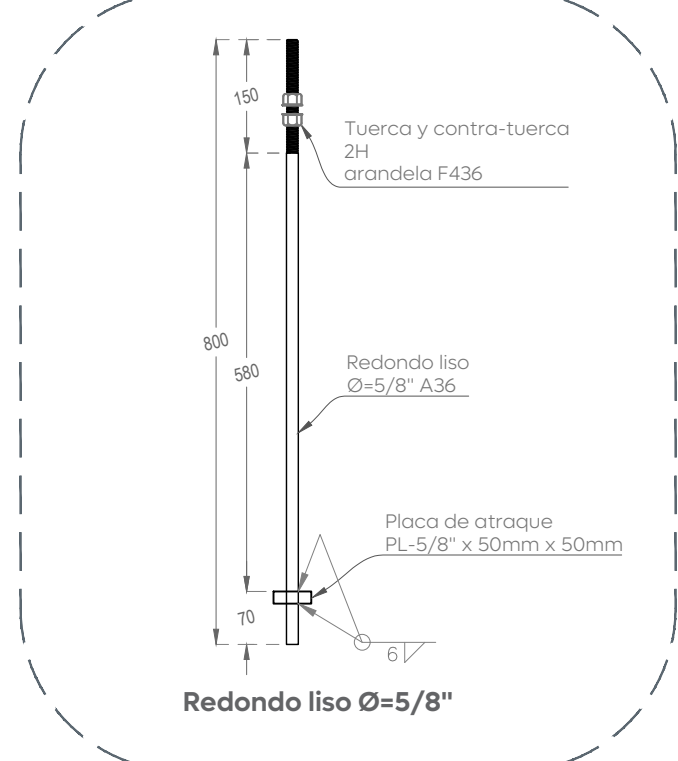

15 Anclas, AN-1

Macrolocalización:

Microlocalización:

Simbología

Nombre del proyecto:

Construcción de parque lineal Río Blanco más obras complementarias, etapa 04, prolongación Río Blanco, municipio de Zapopan, Jalisco

Contenido del plano:

Albañilerías "Parque de las Misiones" Etapa 4

No. Contrato:

DOPI-MUN-PP-EP-LP-135-2025

Director de Obras Públicas e Infraestructura:

Ing. Ismael Jáuregui Castañeda

Jefe de la Unidad de Estudios y Proyectos:

Arq. Edwin Aguilar Escatel

Jefe de área:

Arq. Angela Jazmin Vargas Olmedo

Responsable del proyecto:

Arq. Karen Judith Labra Cazarez

Ubicación:

Camino a las misiones y Prolongación Río Blanco Col. Misión del bosque, Zapopan, Jalisco

Fecha:

Junio 2025

Escala:

Indicada

Clave:

Metros

Cotas:

Metros

00_PDB_ALB_02

Espacio Público