
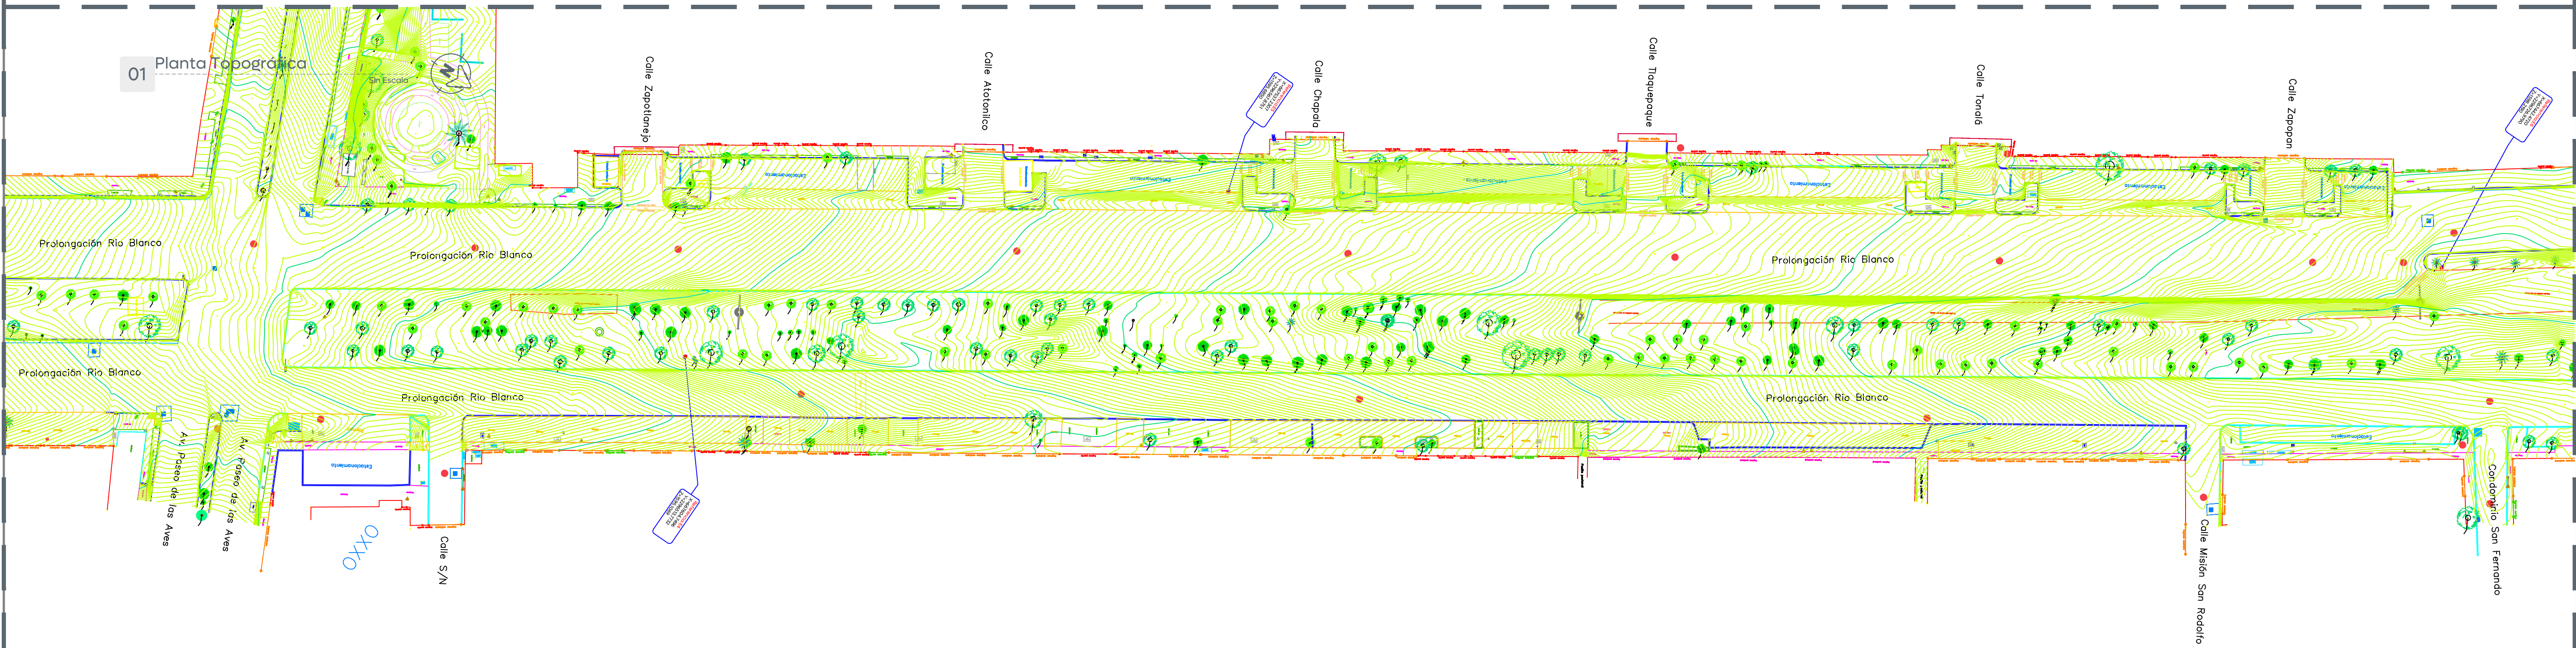



01 Planta Topográfica

Sin Escala

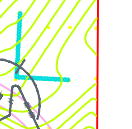

02 Planta Topográfica

Sin Escala

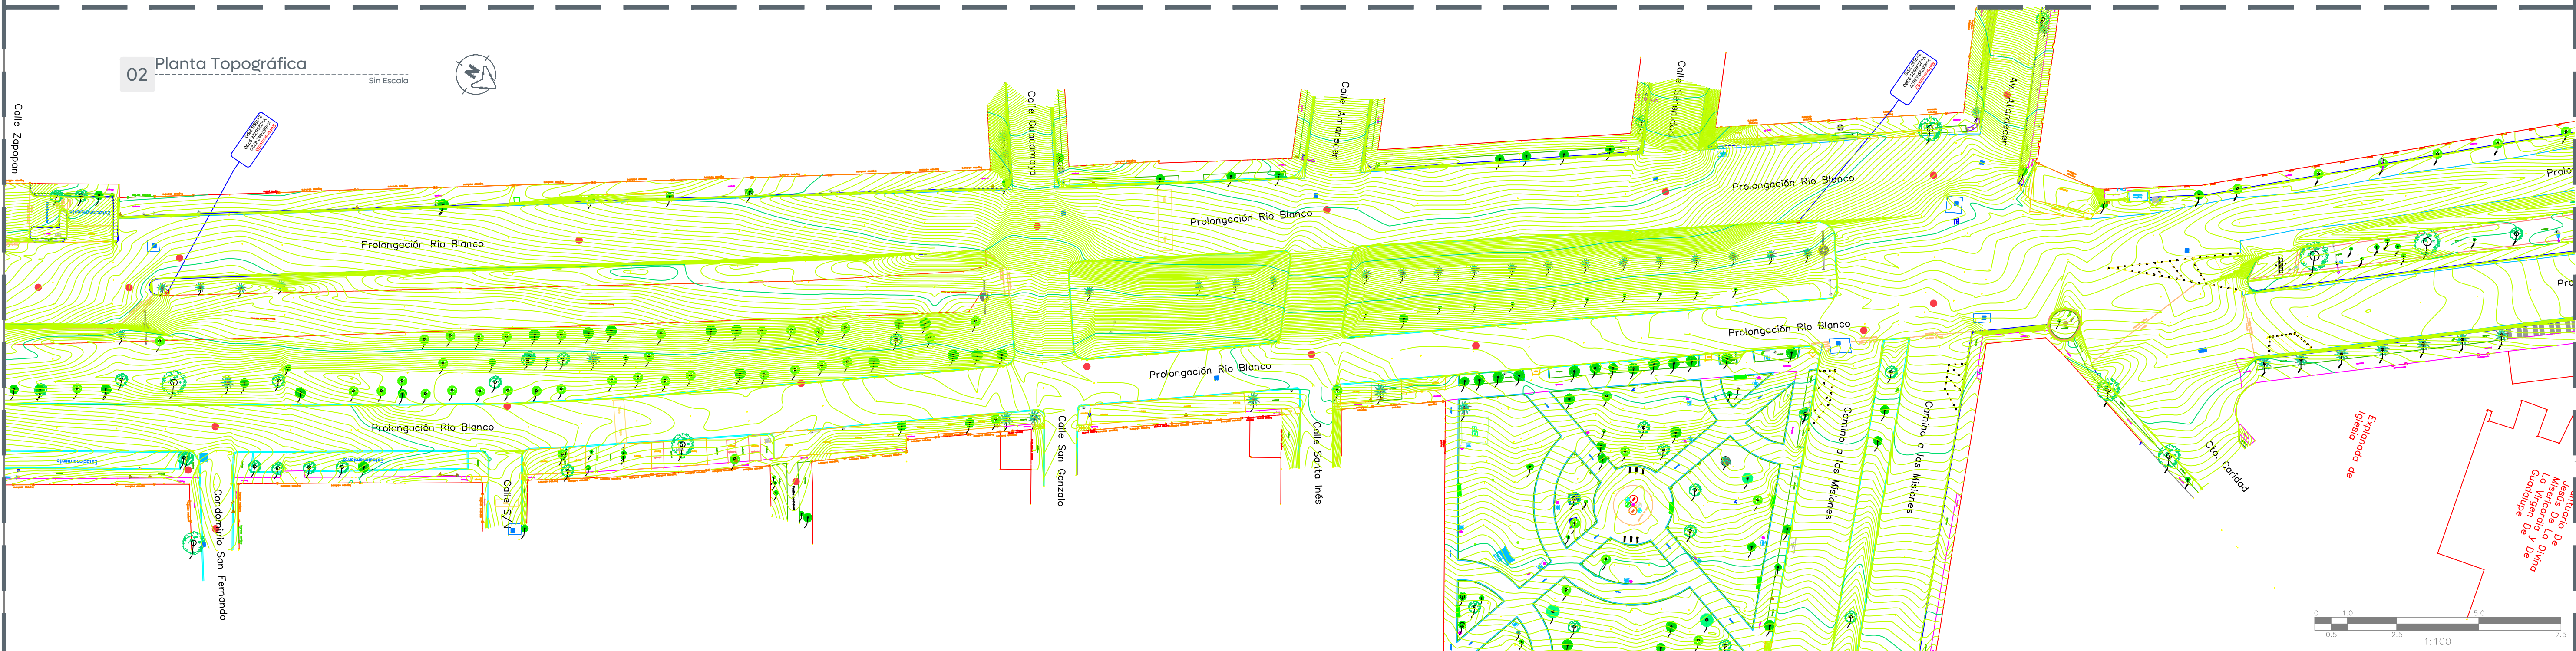

Alcances Generales/Simbología:

● Registro sanitario	● Señalamiento Informativo vial
● Poca de absorción	● Registro cable
● Caja de válvulas	● Toma slamesa
● Llave de agua	● Torre de alta tensión
● Poste de teléfono	● Luminaria doble
● Poste de la CFE	● Semáforo
● Retenida de poste CFE	● Luminaria
● Cámara de seguridad	● Luminaria tipo farol
● Boca de tormenta	● Ancla luminaria
● Registro CFE tapa circular	● Dado de concreto
● Límite de propiedad	● Nivel de piso terminado
● Banqueta	● Parada de autobús
● Machuelo	● Ciclovía
● Arroyo vehicular	● Banca
● Rampa	● Maguey
● Escalones	● Árbol de 0.01 m a 0.29 m
● Nombre de calle	● Árbol de 0.30 m a 0.39 m
● Jardinera	● Árbol de 0.40 m a 2.50 m
● Muro de mamposteado	● Pino
● Cenefa	● Palma
● Ingreso cochera	● Tronco de árbol o palma
● Ingreso puerta	● Bote de basura
● Ingreso cortina	● Bicicleta
● Ingreso aula	● Aparato abdomen
● Cambio de carpeta	● Caminadora doble
● Canaleta	● Sube y baja
● Escultura	● Columpio
● Transformador	● Punto de control topográfico con referencia en coordenadas
● Podotactil	

Notas:

Levantamiento técnico topográfico geo-referenciado con coordenadas UTM, con delimitación del prelio, nivelación, elementos de infraestructura, elementos de vegetación y contexto urbano inmediato.

Entrega de documentación impresa y digital.

Se realizó por método de medición directa, con el uso de Estación total marca LEICA modelo TS10.

El trabajo se encuentra en proyección UTM, en el datum ITRP06, Zona 13 Norte.

Los puntos geodésicos fueron tomados con equipo marca LEICA modelo GS16.

Nombre del proyecto:

Construcción de parque lineal Río Blanco más obras complementarias, etapa 04, prolongación Río Blanco, municipio de Zapopan, Jalisco

Contenido del plano:

Levantamiento Topográfico de Av. Prol Río Blanco entre Av. Prol Pino Suárez y Av. Atardecer, conjunto a parques adyacentes a la Avenida

No. Contrato:

DOPI-MUN-PP-EP-LP-135-2025

Director de Obras Públicas e Infraestructura:

Ing. Ismael Jáuregui Castañeda

Jefe de la Unidad de Estudios y Proyectos:

Arq. Edwin Aguilar Escatel

Jefe de área:

Ing. Alfonso Ruiz Rodríguez

Ubicación:

Av. Prol Río Blanco, entre Av. Prol. Pino Suárez y Av. Atardecer, Zapopan Jalisco.

Fecha: Junio 2025

Escala: Indicada

Cotas: Metros

Clave:

TOP.01