



01

Prol. Río Blanco
URB_AP.02 E-04 Escala 1:2500

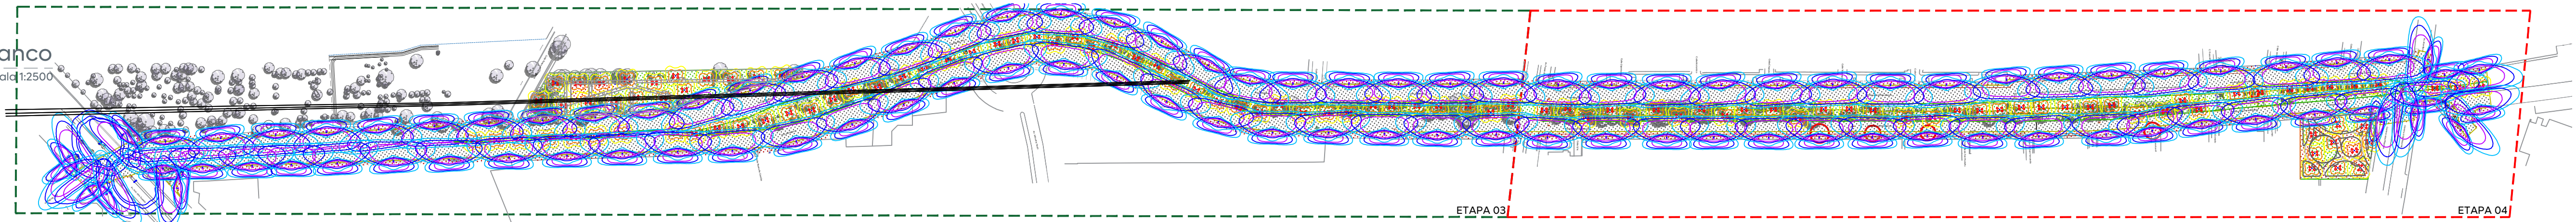


02

Estudio fotométrico E-04
URB_AP.02 E-04 Escala 1:500

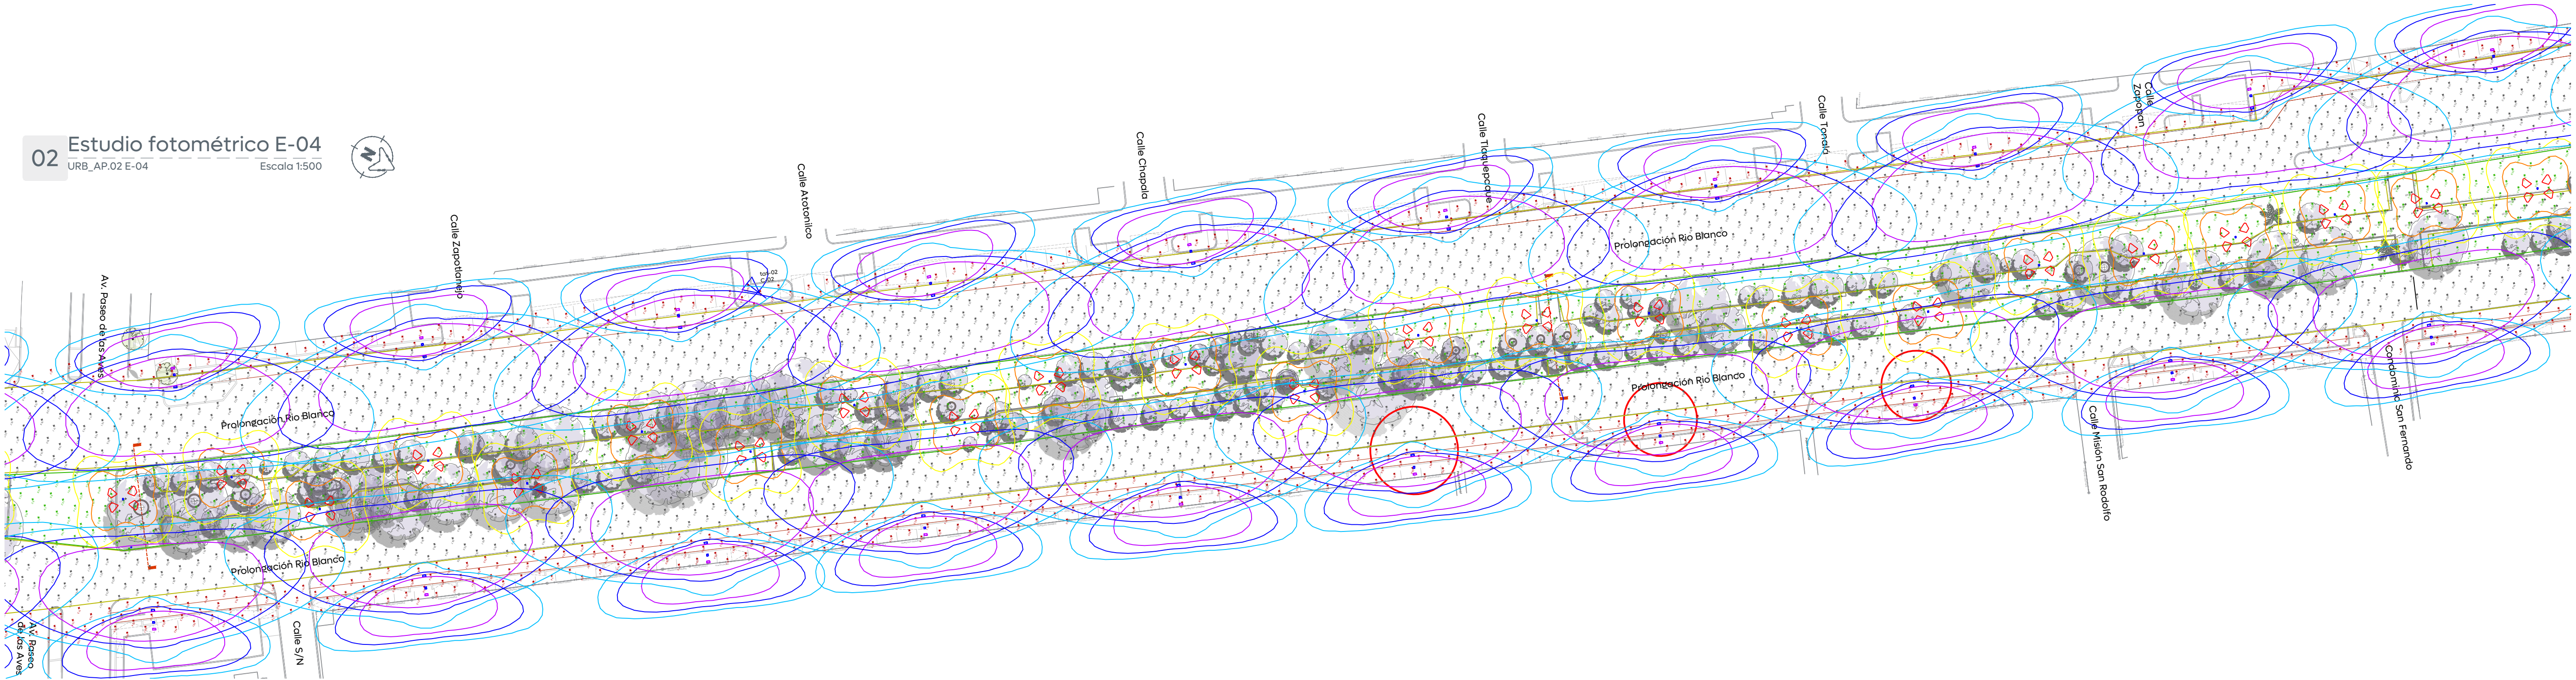

03

Estudio fotométrico E-04
URB_AP.02 E-04 Escala 1:500

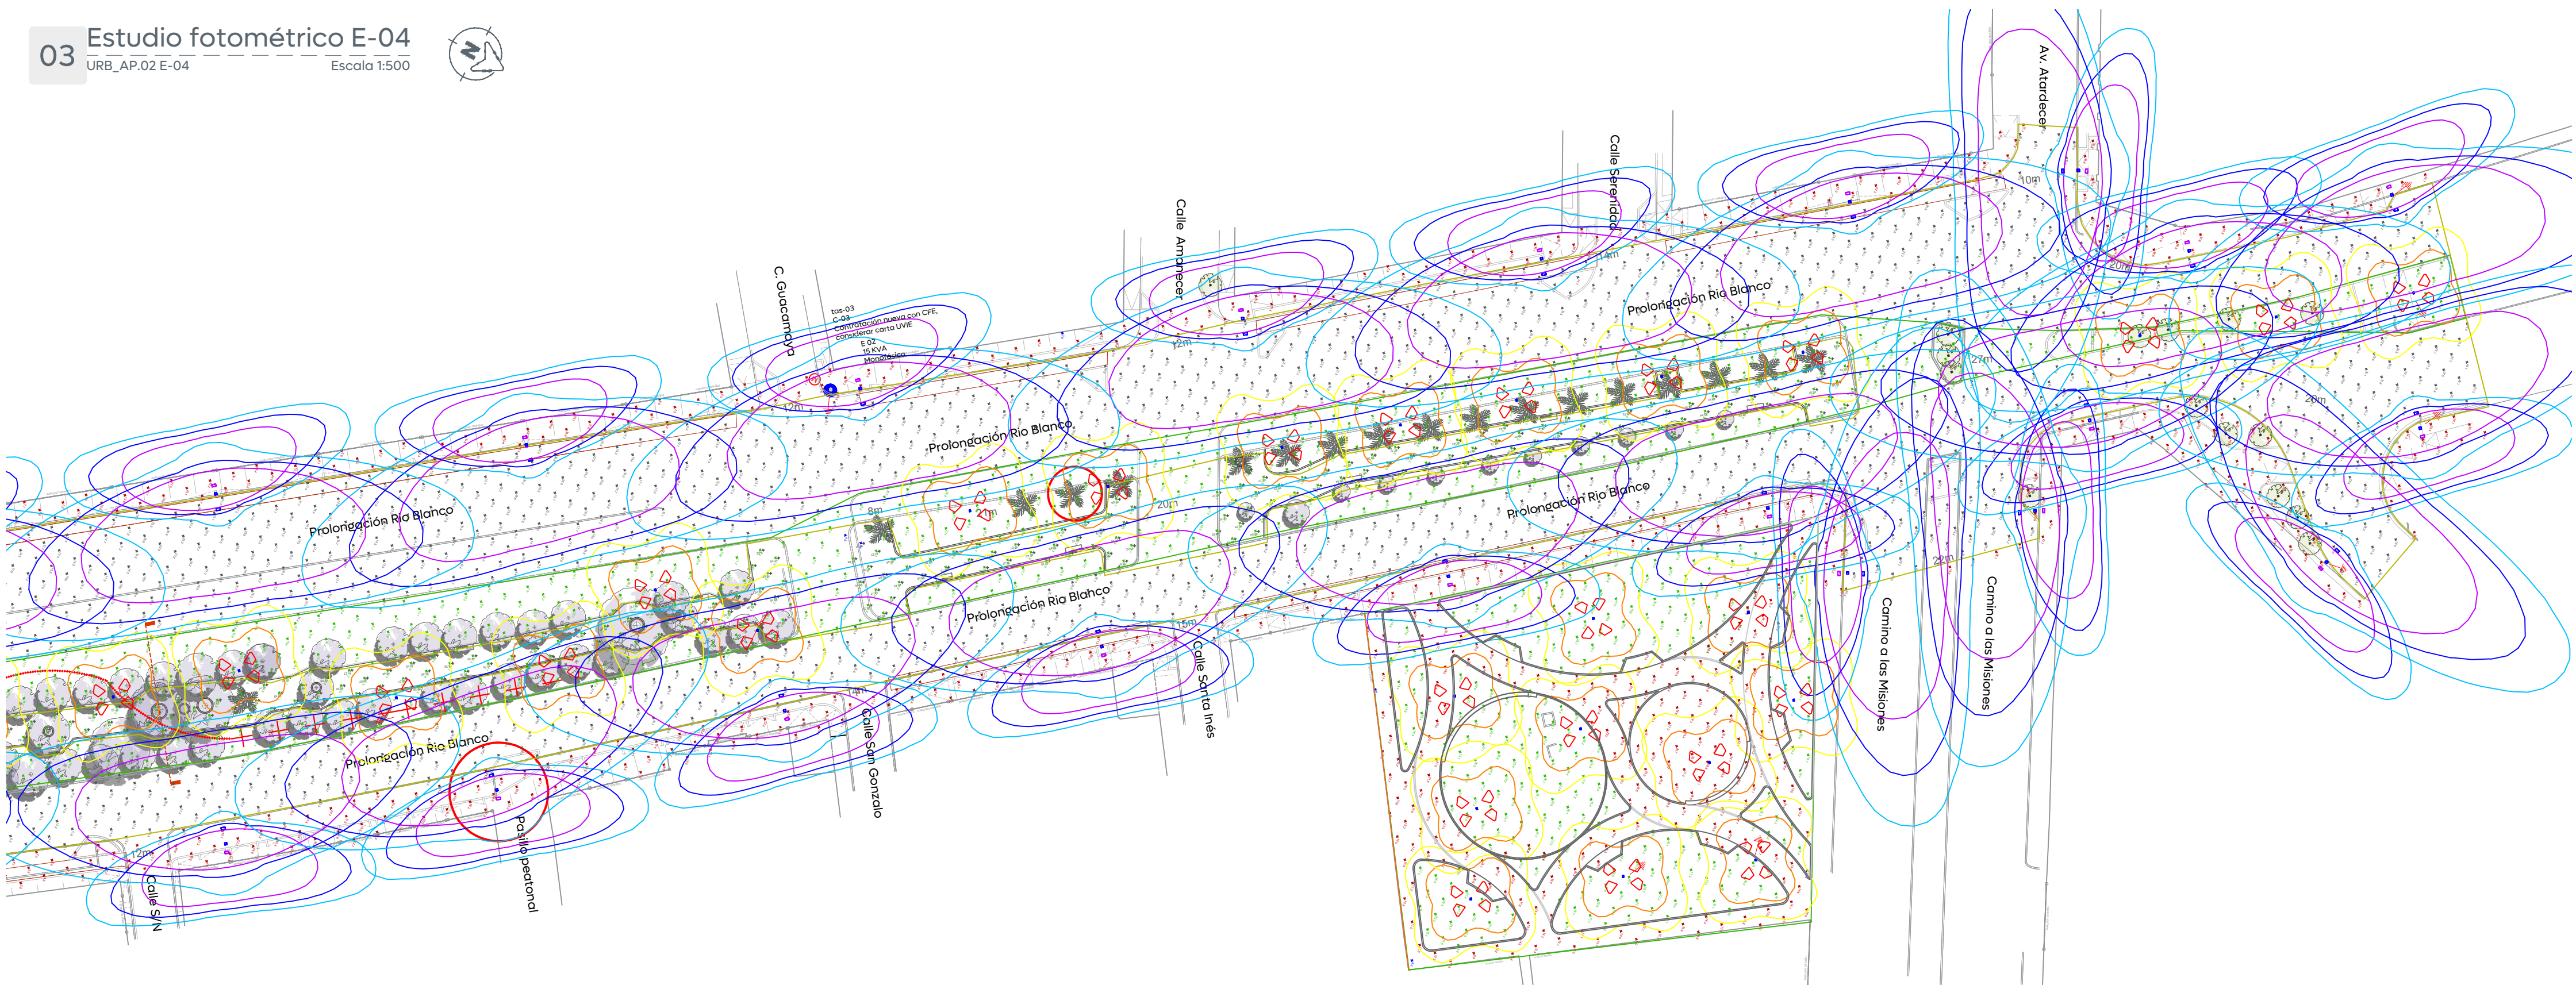



01



02



03



04


Macrolocalización:



Microlocalización:



Simbología:

 

La Dirección de Alumbrado Público del Municipio de Zapopan revisó y da visto bueno al presente proyecto de alumbrado público con vigencia de un año a partir del ____ de ____ del 20__

Revisó

Validó

Revisó proyecto

Validó área técnica

Vo. Bo.

Vo. Bo.

Vo. Bo. Dirección de Alumbrado Público de Zapopan

Nombre del proyecto:

Construcción de parque lineal Río Blanco más obras complementarias, etapa 04, prolongación Río Blanco, municipio de Zapopan, Jalisco

Contenido del plano:

Estudio fotométrico de alumbrado público

No. Contrato:

DOPI-MUN-PP-EP-LP-135-2025

Director de Obras Públicas e Infraestructura:

Ing. Ismael Jáuregui Castañeda

Jefe de la Unidad de Estudios y Proyectos:

Arq. Edwin Aguilar Escatell

Jefe de área:

Ing. Adhadi Yigael Gurrola Soto

Responsable del proyecto:

Ing. Vanessa Guadalupe Martínez López

Ubicación:

Prol. Río Blanco, entre Av. Camino A Bosque de San Isidro y Av. Industria Textil, Zapopan, Jalisco.

Fecha: Junio 2025

Escala: Indicada

Clave:

Cotas: Metros

URB_AP.02 E-04

Infraestructura