



01 Planta Arquitectónica

Esc. 1:500

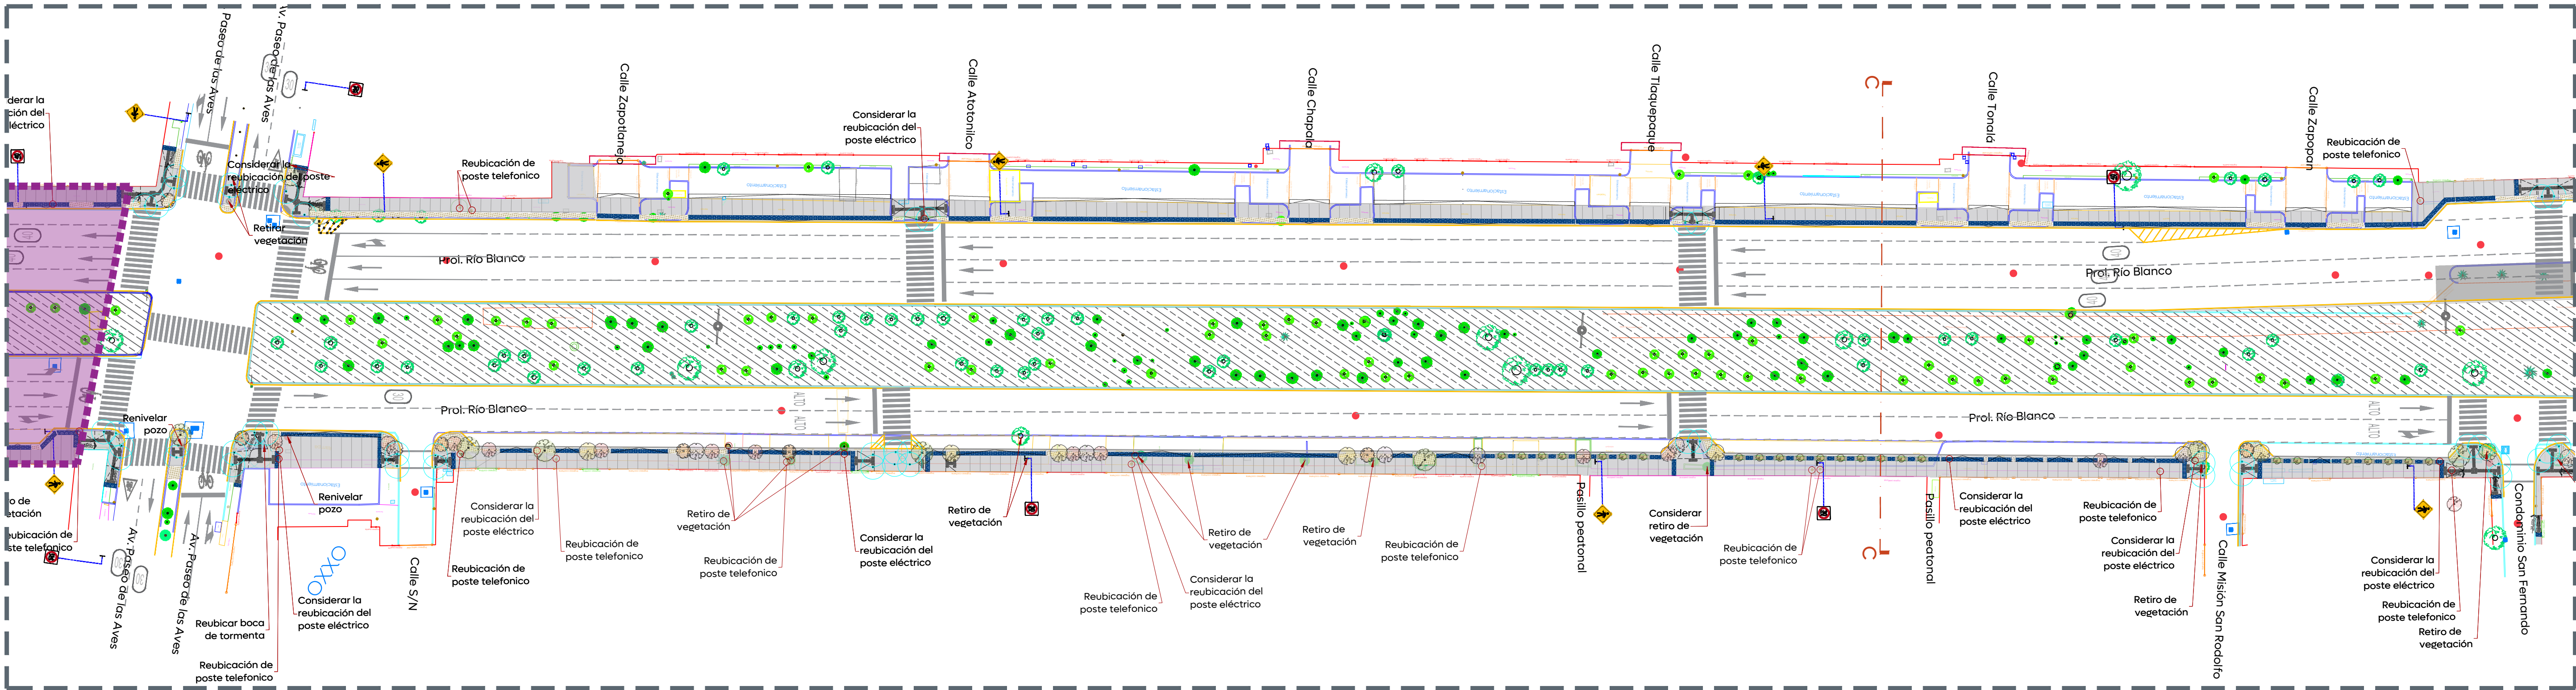


02 Planta Arquitectónica

Esc. 1:500

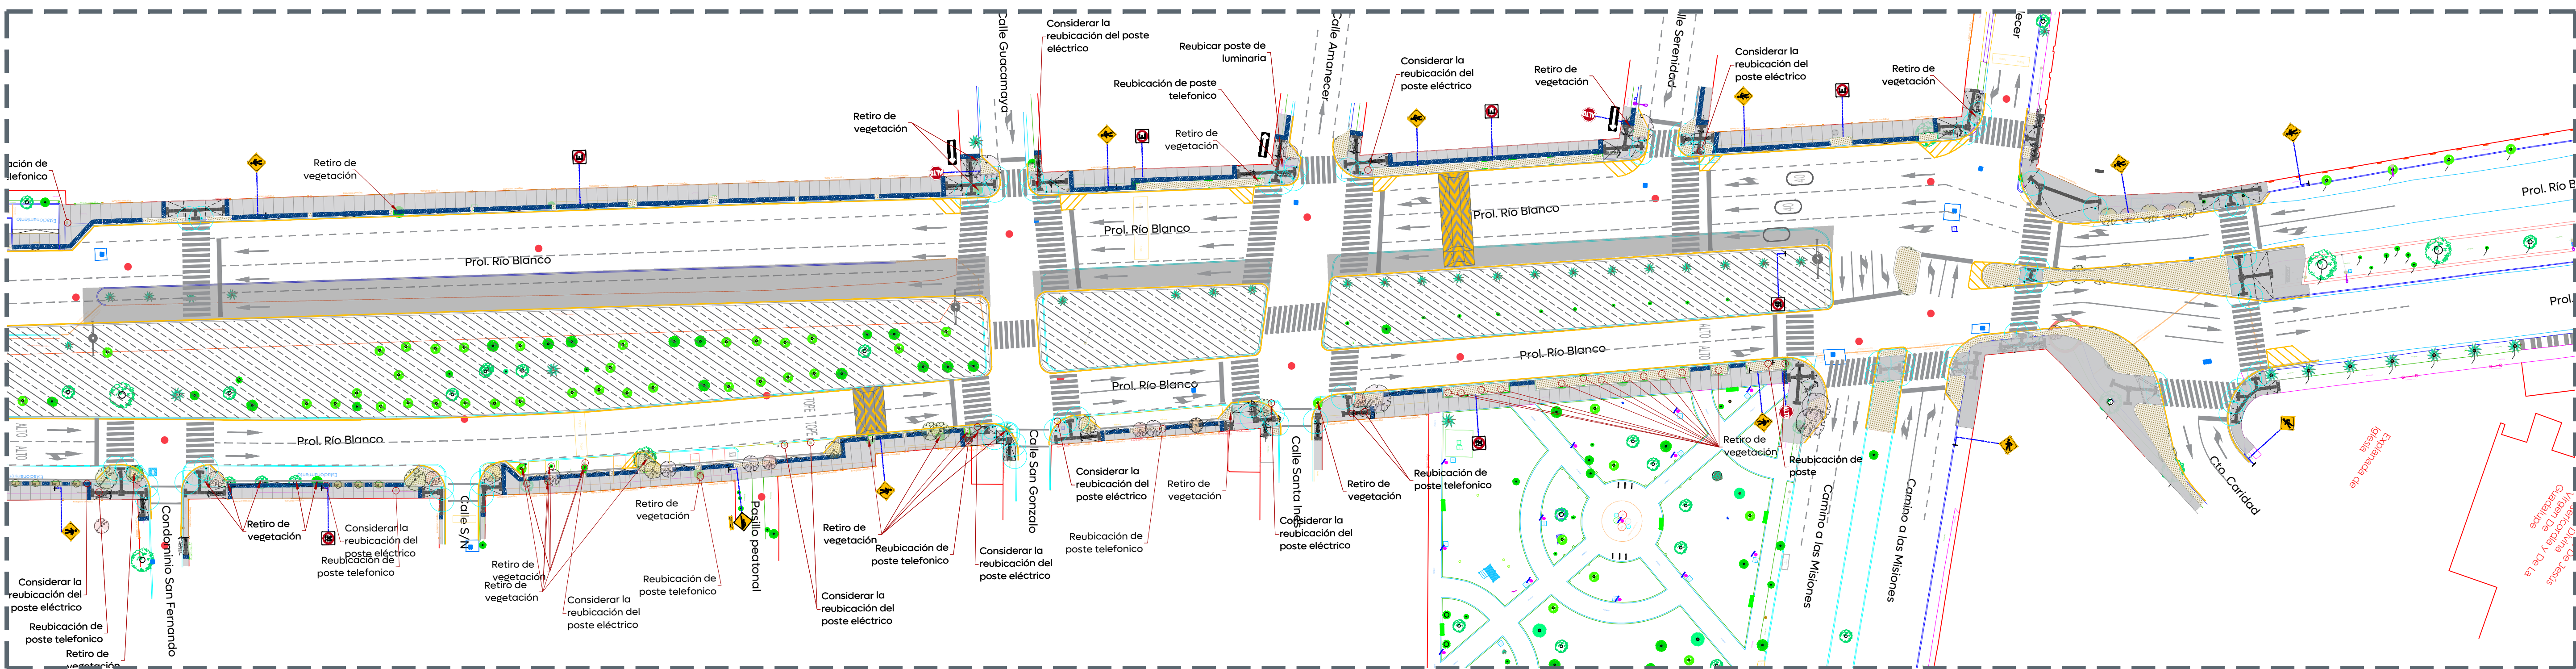

Macrolocalización:

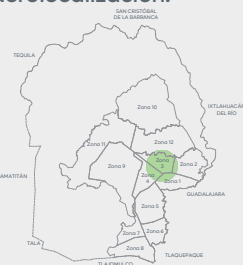

Microlocalización:



Alcances Generales/Simbología:

- A Rencarpetado asfáltico y construcción de guarnición.
- B Construcción de banquetas, rampas y arriate con arbolado.
- C Señalética horizontal y vertical.


Notas:



Tramo 04 Calle Prol. Río Blanco



Tramo no incluido en contrato

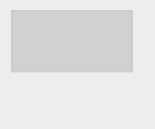

Banqueta de 10 cm de espesor de concreto premezclado f'c= 200 kg/cm², r.n., t.m.a. 19 mm, acabado escobillado



Cenefa con adoquín forma trapezoid, con medidas: 22.6 X 44.5 X 19.5 cm y 6 cm de espesor, color negro

Nombre del proyecto:

Construcción de parque lineal Río Blanco más obras complementarias, etapa 04, prolongación Río Blanco, municipio de Zapopan, Jalisco

Contenido del plano:

Plantas arquitectónica y modulación de losas

No. Contrato:

DOPI-MUN-PP-EP-LP-135-2025

Director de Obras Públicas e Infraestructura:

Ing. Ismael Jáuregui Castañeda

Jefe de la Unidad de Estudios y Proyectos:

Arq. Edwin Aguilar Escatel

Responsable del proyecto:

Arq. Luis Antonio Brena García

Ubicación:

Prolongación Río Blanco, Zapopan, Jalisco

Fecha: Junio 2025

Escala: Indicada

Cotas: Metros

Clave:

VSI-VIAL-01