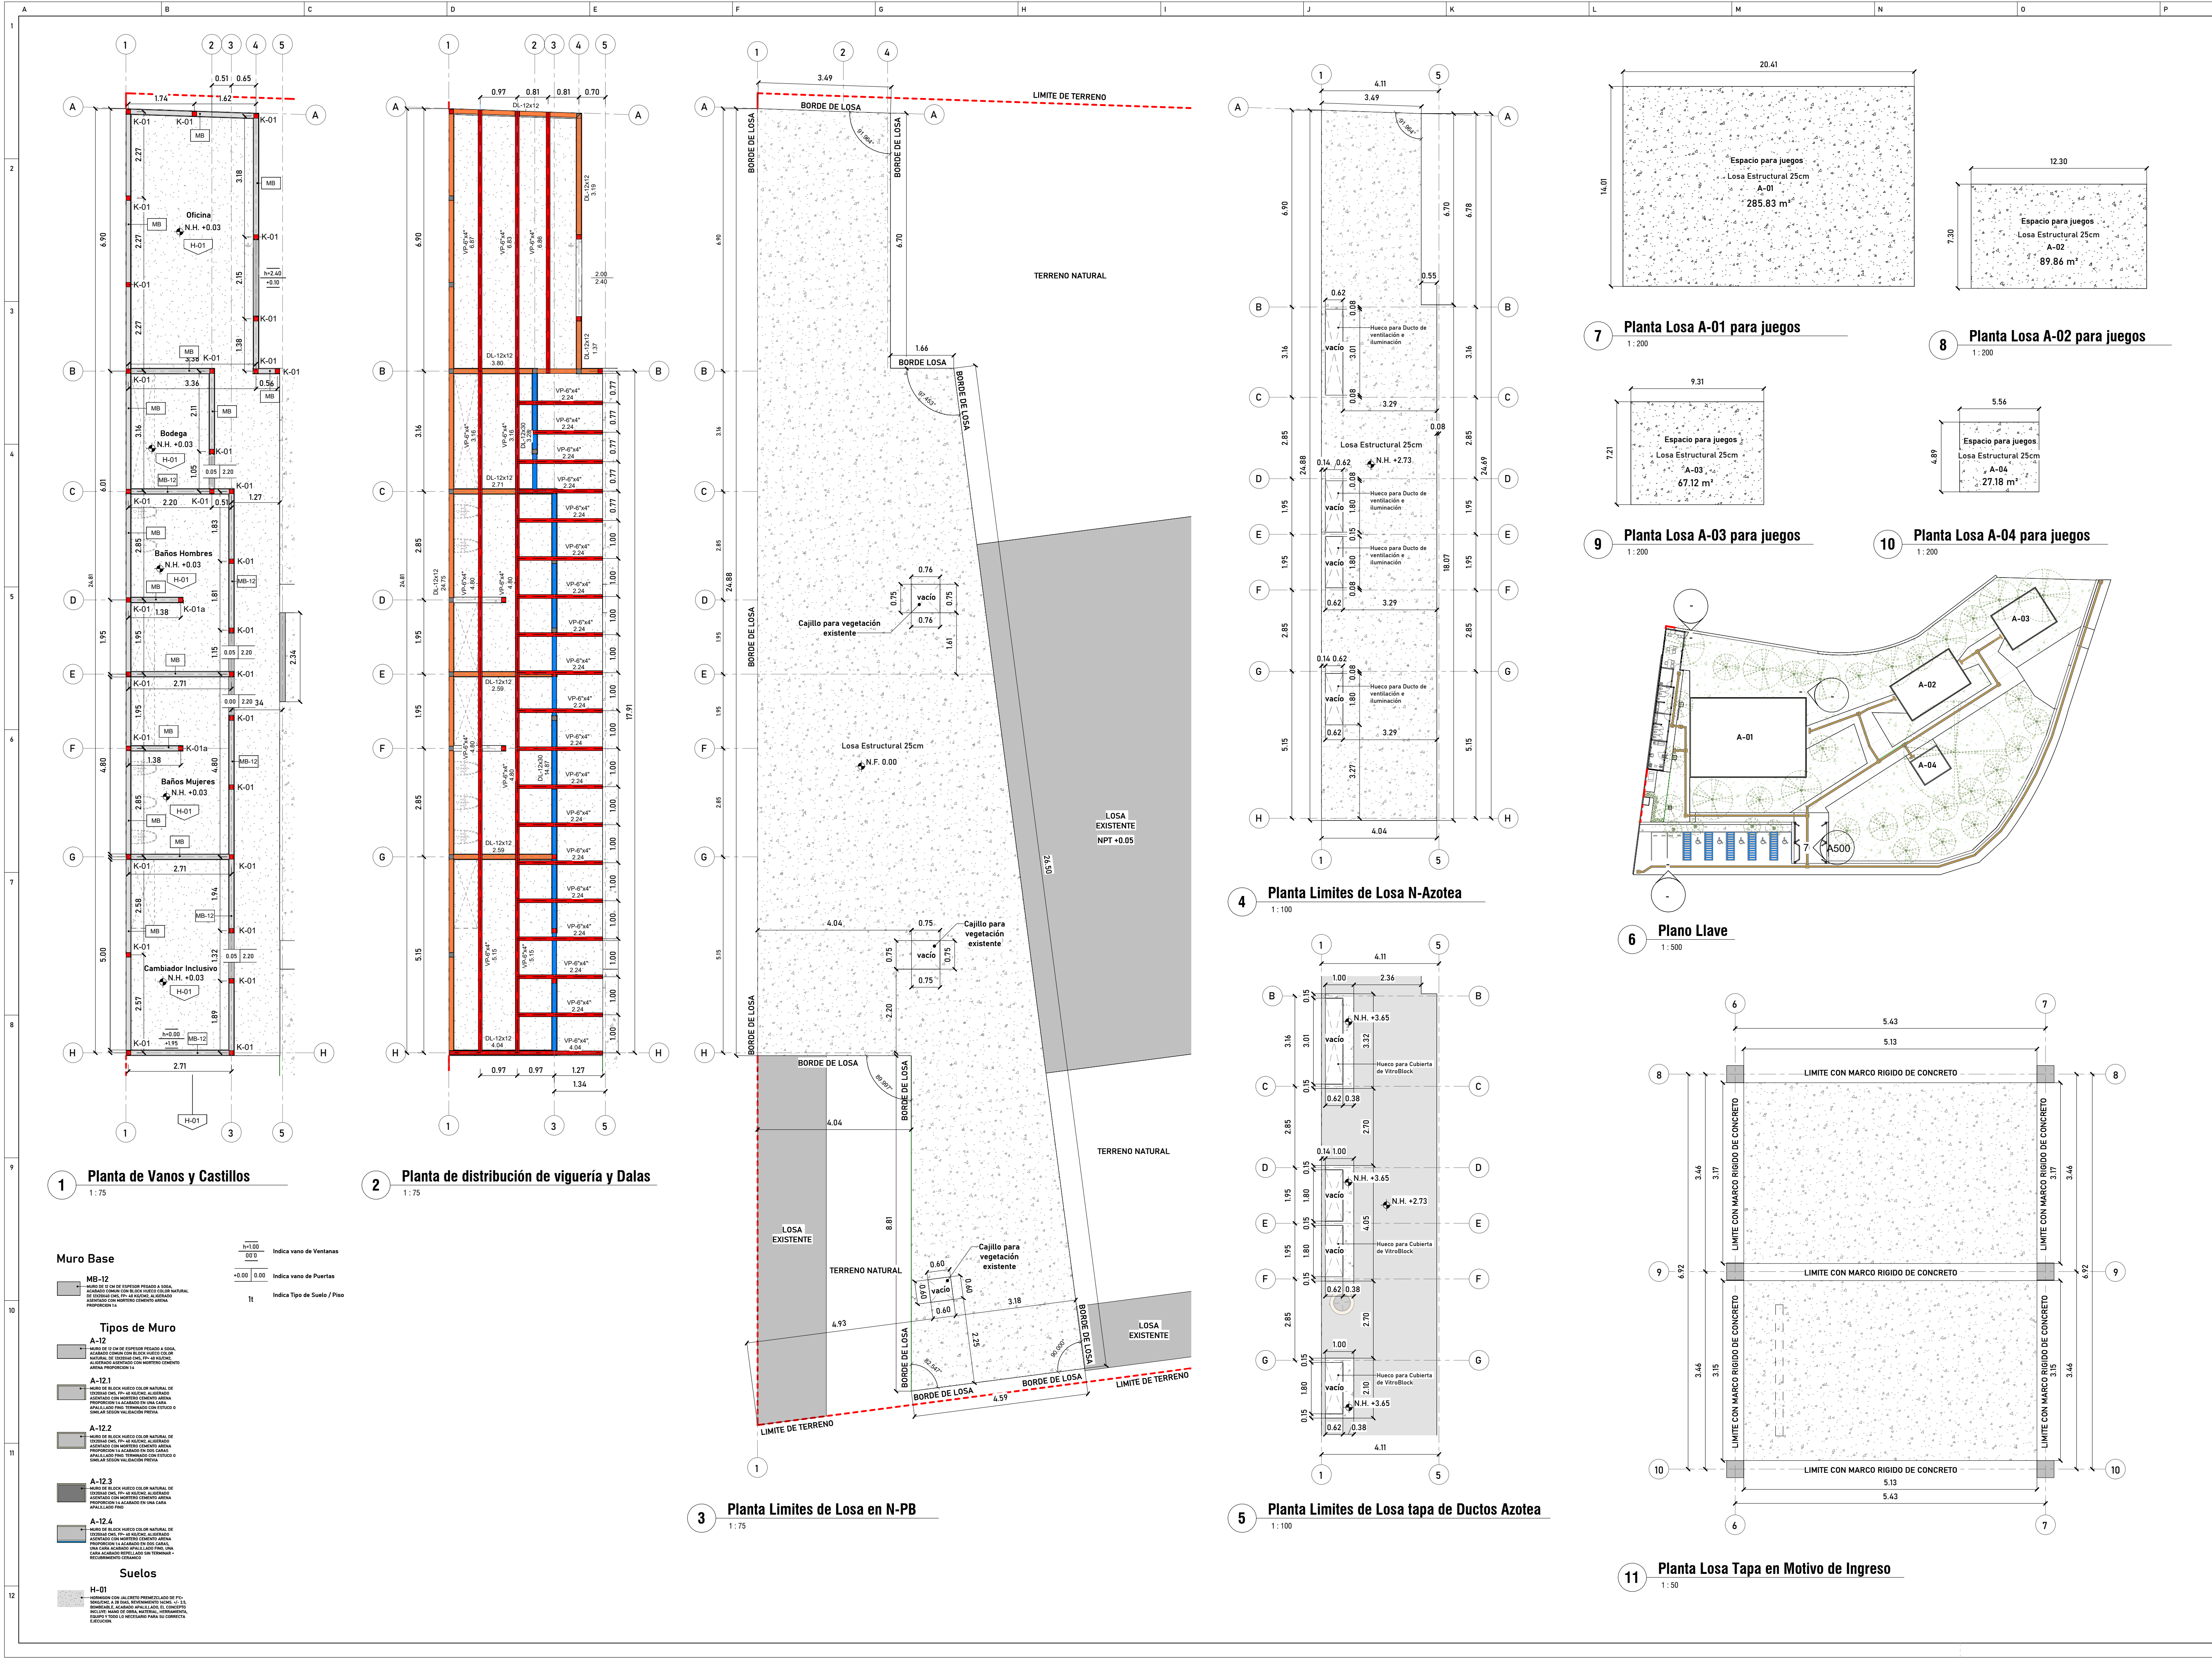






Conservación de Inmuebles
Gestión Integral de la Ciudad

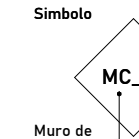
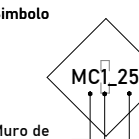
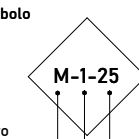
MACROLOCALIZACIÓN:

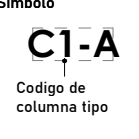
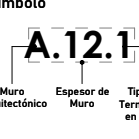


MICROLOCALIZACIÓN:

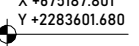
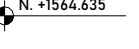
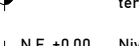
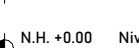
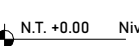
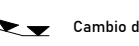
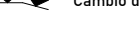
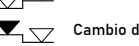
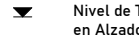
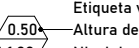
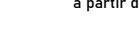


SIMBOLOGÍA

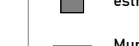
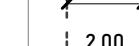
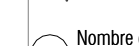
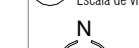
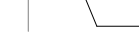
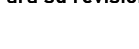
Muros estructurales		
		
Muro de contención	Muro de contención	Muro estructural
Sección de muro	Número de muro asignado	Número de muro asignado

Columnas	Castillos	Muros
		
Código de columna tipo	Código de castillo tipo	Muro de mampostería

Simbología de Nivel

	Coordenadas
	Cota de elevación
	Nivel de piso terminado (arquitectónico)
	Nivel de losa estructural terminado
	Nivel de firme terminado
	Nivel Hormigón
	Nivel Terminado
	Cambio de pendiente
	Cambio de Nivel (sube)
	Cambio de Nivel (baja)
	Nivel de Terminado en Alzado
	Etiqueta ventana
	Altura de ventana
	Nivel de antepatio (medido a partir de N.P.T.)
	Nivel de Cerramiento
	Nivel de Desplante

Otros

	Centro de elemento
	Eje estructural
	Torre
	Columna de concreto estructural
	Muro de concreto estructural
	Muro de mampostería
	Castillos
	Cota a Ejes
	Cota a Paños
	Número de vista
	Simbología Norte
	Simbología de Sección
	Nombre
	Plano
	Etiqueta puerta
	Nivel de Cerramiento
	Nivel de Desplante

REGISTRO DE REVISIONES:

No.	FECHA	CONCEPTO
01	2025 Junio 03	Propuesta de Estructura y Distribución de Viguería. Para su revisión y aprobación

DIRECTOR DE CONSERVACIÓN DE INMUEBLES:
Ing. Roberto Valdez Flores

JEFE DE LA UNIDAD:
Francisco Jacobo

SUPERVISOR DE OBRA:
Ismael García

RESPONSABLE DEL PROYECTO:
Veronica Argueta

DIBUJANTE / PROYECTISTA:
Veronica Argueta

NO. DE CONTRATO:
000000

NOMBRE DEL PROYECTO:
Albanilería PB

CONTENIDO DEL PLANO:

LOCALIDAD:
C. Miguel León Portilla 661, Santa Fe, 45168 Zapopan, Jal.

ESCALA:
Como se indica

FECHA IMPRESIÓN:
10/09/2025 11:24:17 a. m.

CLAVE DE PLANO:
ALB-100