


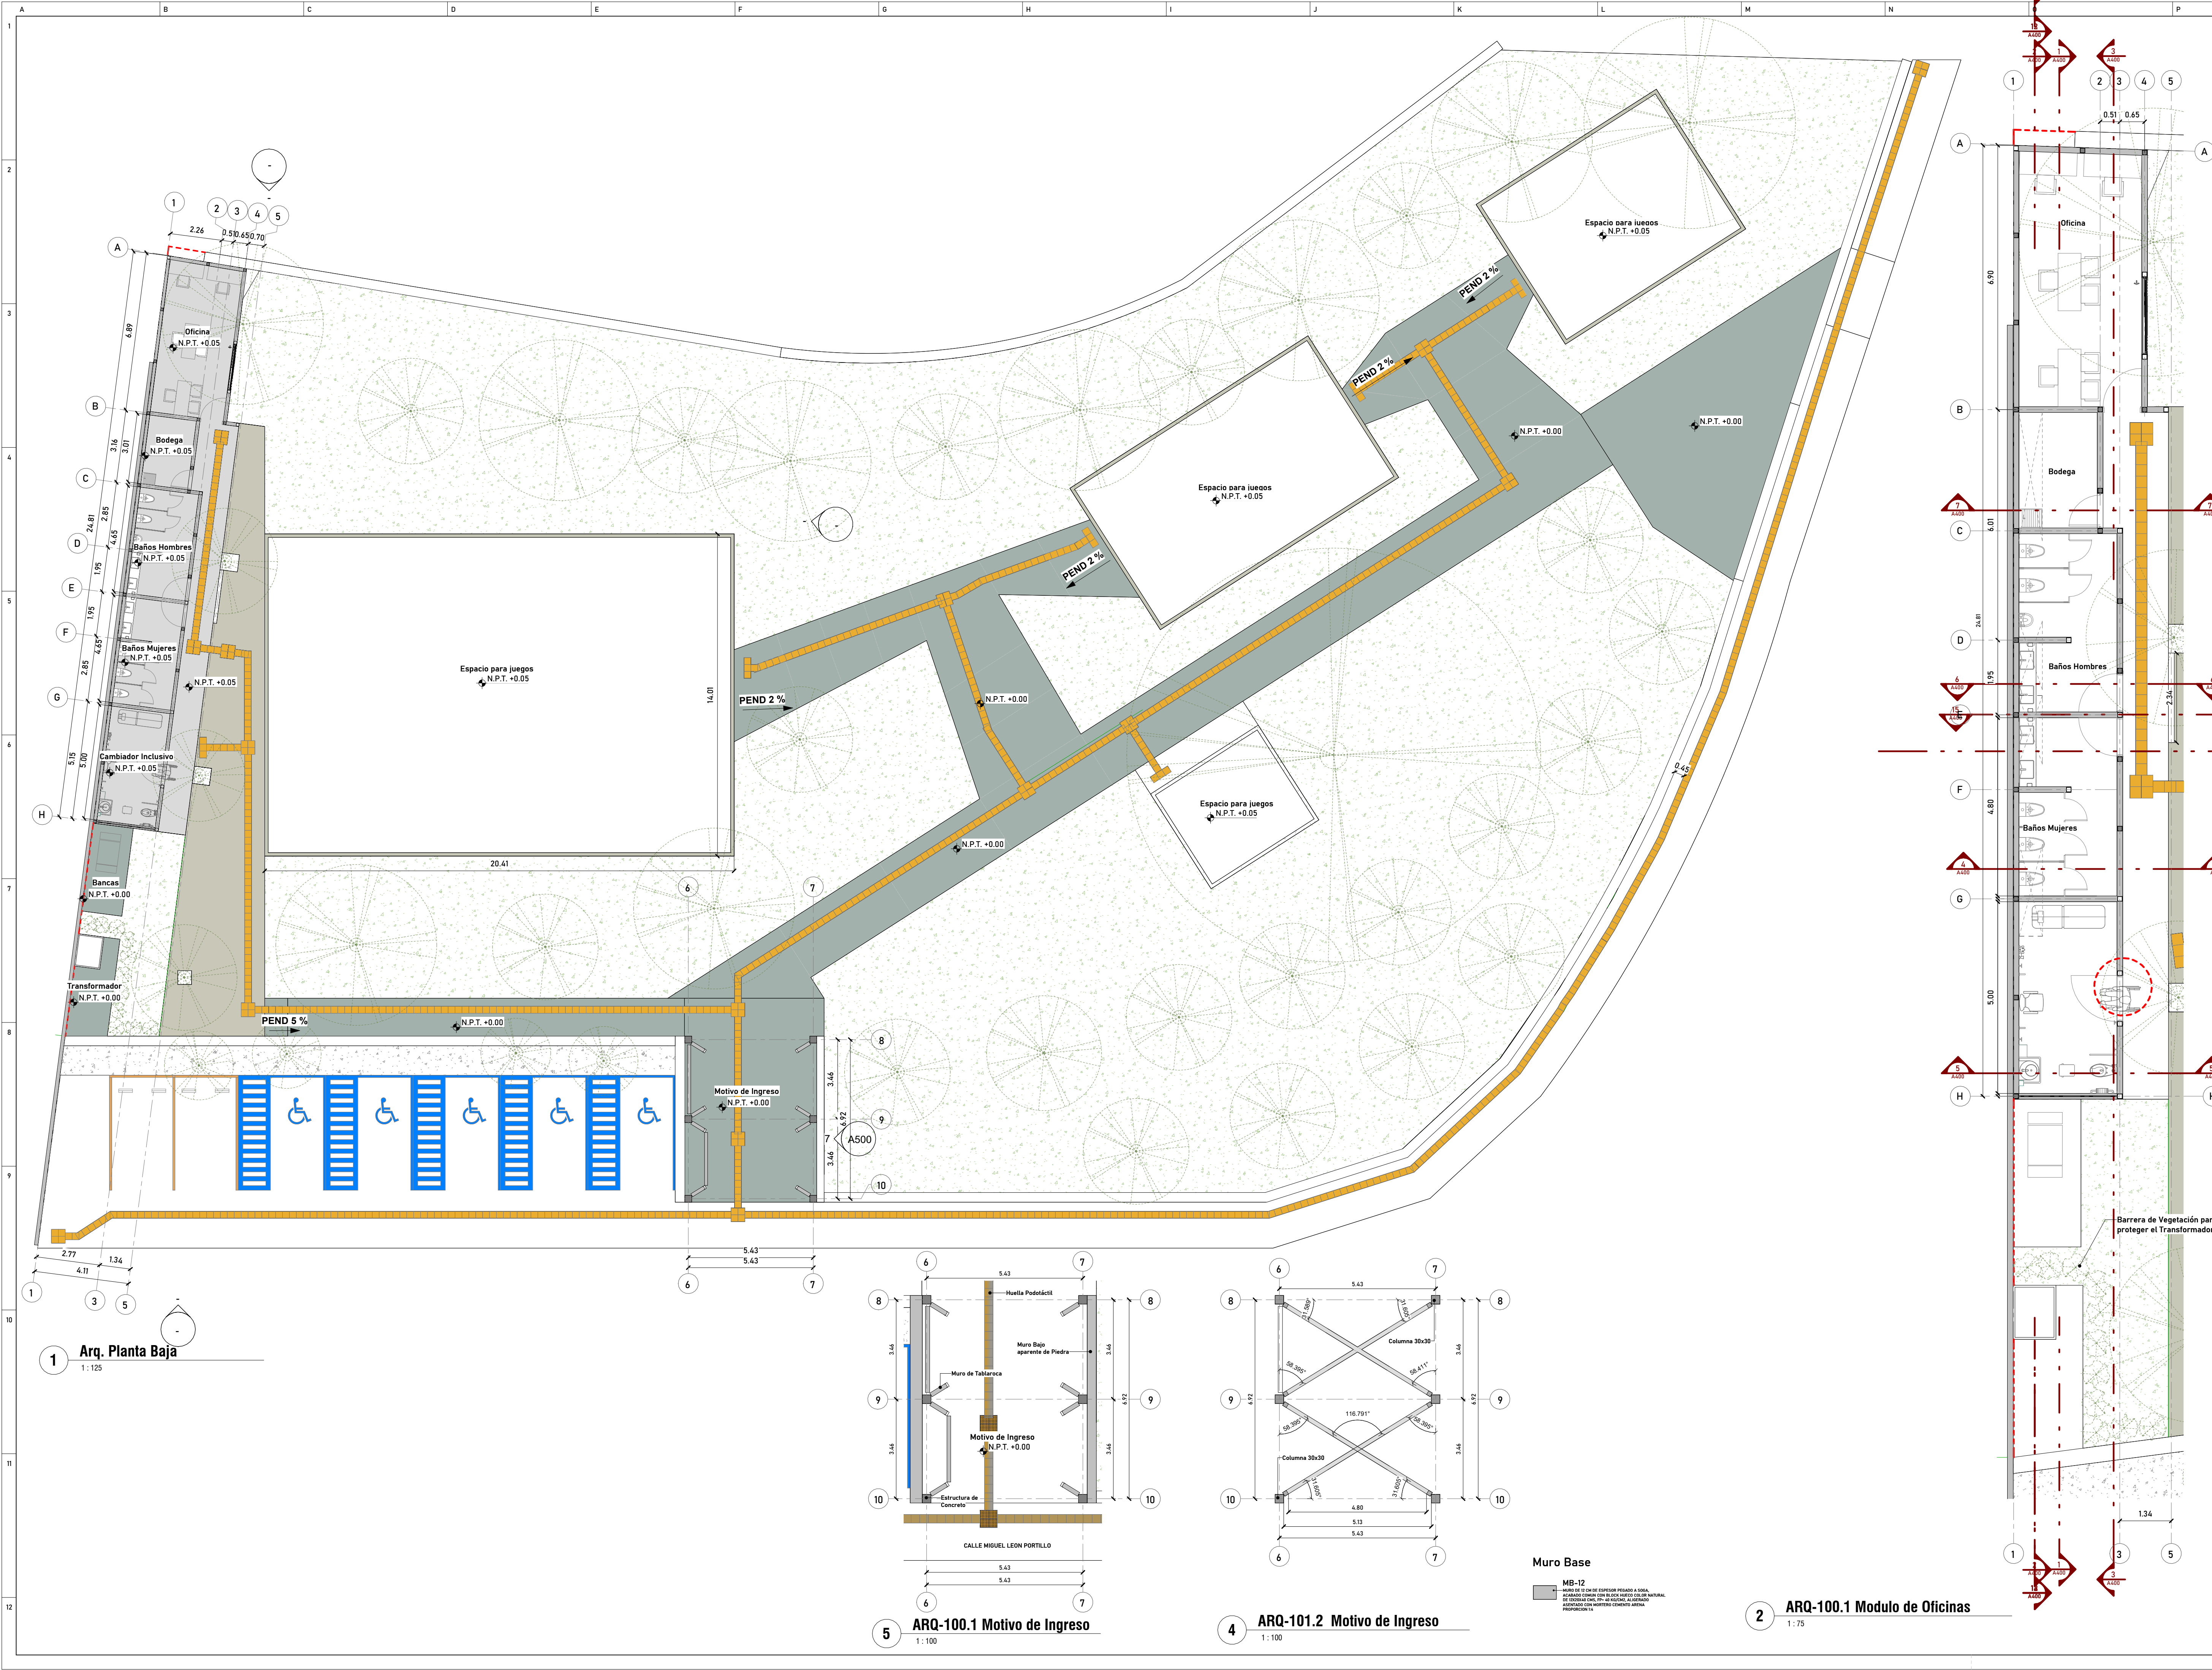

MACROLOCALIZACIÓN:

MICROLOCALIZACIÓN:

SIMBOLOGÍA

Muros estructurales

Simbolo	Simbolo	Simbolo
MC.25	MC.1.25	M-1-25
Muro de contención	Muro de contención	Muro estructural
Sección de muro	Número de muro asignado	Número de muro asignado
Sección de muro	Sección de muro	Sección de muro

Columnas

Simbolo	Simbolo	Simbolo
C1-A	k0	A.12.1
Código de columna tipo	Código de columna tipo	Código de columna tipo
Código de columna tipo	Código de columna tipo	Código de columna tipo

Simbología de Nivel

Simbolo	Simbolo	Simbolo
X +75987.801	Coordenadas de elemento	Coordenadas de elemento
Y +2283691.680	Cota de elevación	Cota de elevación
N.P.T. +0.00	Nivel de piso terminado (arquitectónico)	Nivel de piso terminado (arquitectónico)
N.E. +0.00	Nivel de losa estructural terminado	Nivel de losa estructural terminado
N.F. +0.00	Nivel de firme terminado	Nivel de firme terminado
N.H. +0.00	Nivel Hormigón	Nivel Hormigón
N.T. +0.00	Nivel Terminado	Nivel Terminado
Cambio de pendiente	Cambio de pendiente	Cambio de pendiente
Cambio de Nivel (sube)	Cambio de Nivel (sube)	Cambio de Nivel (sube)
Cambio de Nivel (baja)	Cambio de Nivel (baja)	Cambio de Nivel (baja)
Nivel de Terminado en Alzado	Nivel de Terminado en Alzado	Nivel de Terminado en Alzado
Etiqueta ventana	Etiqueta ventana	Etiqueta ventana
Altura de ventana	Altura de ventana	Altura de ventana
Nivel de antepecho (medido a partir de N.P.T.)	Nivel de antepecho (medido a partir de N.P.T.)	Nivel de antepecho (medido a partir de N.P.T.)

Otros

Simbolo	Simbolo	Simbolo
Centro de elemento	Eje estructural	Eje
Eje	Torre	Torre
Columna de concreto estructural	Muro de concreto estructural	Muro de mampostería
Castillos	Castillos	Castillos
Nombre de vista	Simbolo de vista	Simbolo de vista
Simbolo Norte	Simbolo Norte	Simbolo Norte
Simbolo de Sección	Simbolo de Sección	Simbolo de Sección
Nombre	Nombre	Nombre
Plano	Plano	Plano
Etiqueta puerta	Etiqueta puerta	Etiqueta puerta
Nivel de Cerramiento	Nivel de Cerramiento	Nivel de Cerramiento
Nivel de Desplante	Nivel de Desplante	Nivel de Desplante

REGISTRO DE REVISIONES:

No.	FECHA	CONCEPTO
01	2025 Mayo 20	Desarrollo de Diseño
02	2025 Mayo 22	Cambio de Proyecto modulo Inclusivo
03	2025 Mayo 27	Ajuste en Proyecto, materiales y diseño

DIRECTOR DE CONSERVACIÓN DE INMUEBLES:
Ing. Roberto Valdez Flores

JEFE DE LA UNIDAD:
Francisco Jacobo

SUPERVISOR DE OBRA:
Ismael García

RESPONSABLE DEL PROYECTO:
Diseñador

DIBUJANTE / PROYECTISTA:
Guadalupe Argueta

NO. DE CONTRATO:
900000

NOMBRE DEL PROYECTO:
Parque "El Polvorín" Planta General

CONTENIDO DEL PLANO:
Planta general
Planta a detalle modulo inclusivo
Planta a detalle motivo de ingreso

LOCALIDAD:
C. Miguel León Portillo 661, Santa Fe, 45168 Zapopan, Jal.

ESCALA:
Corto se indica

FECHA IMPRESIÓN:
10/09/2025 11:23:32 a. m.

CLAVE DE PLANO:
A100