

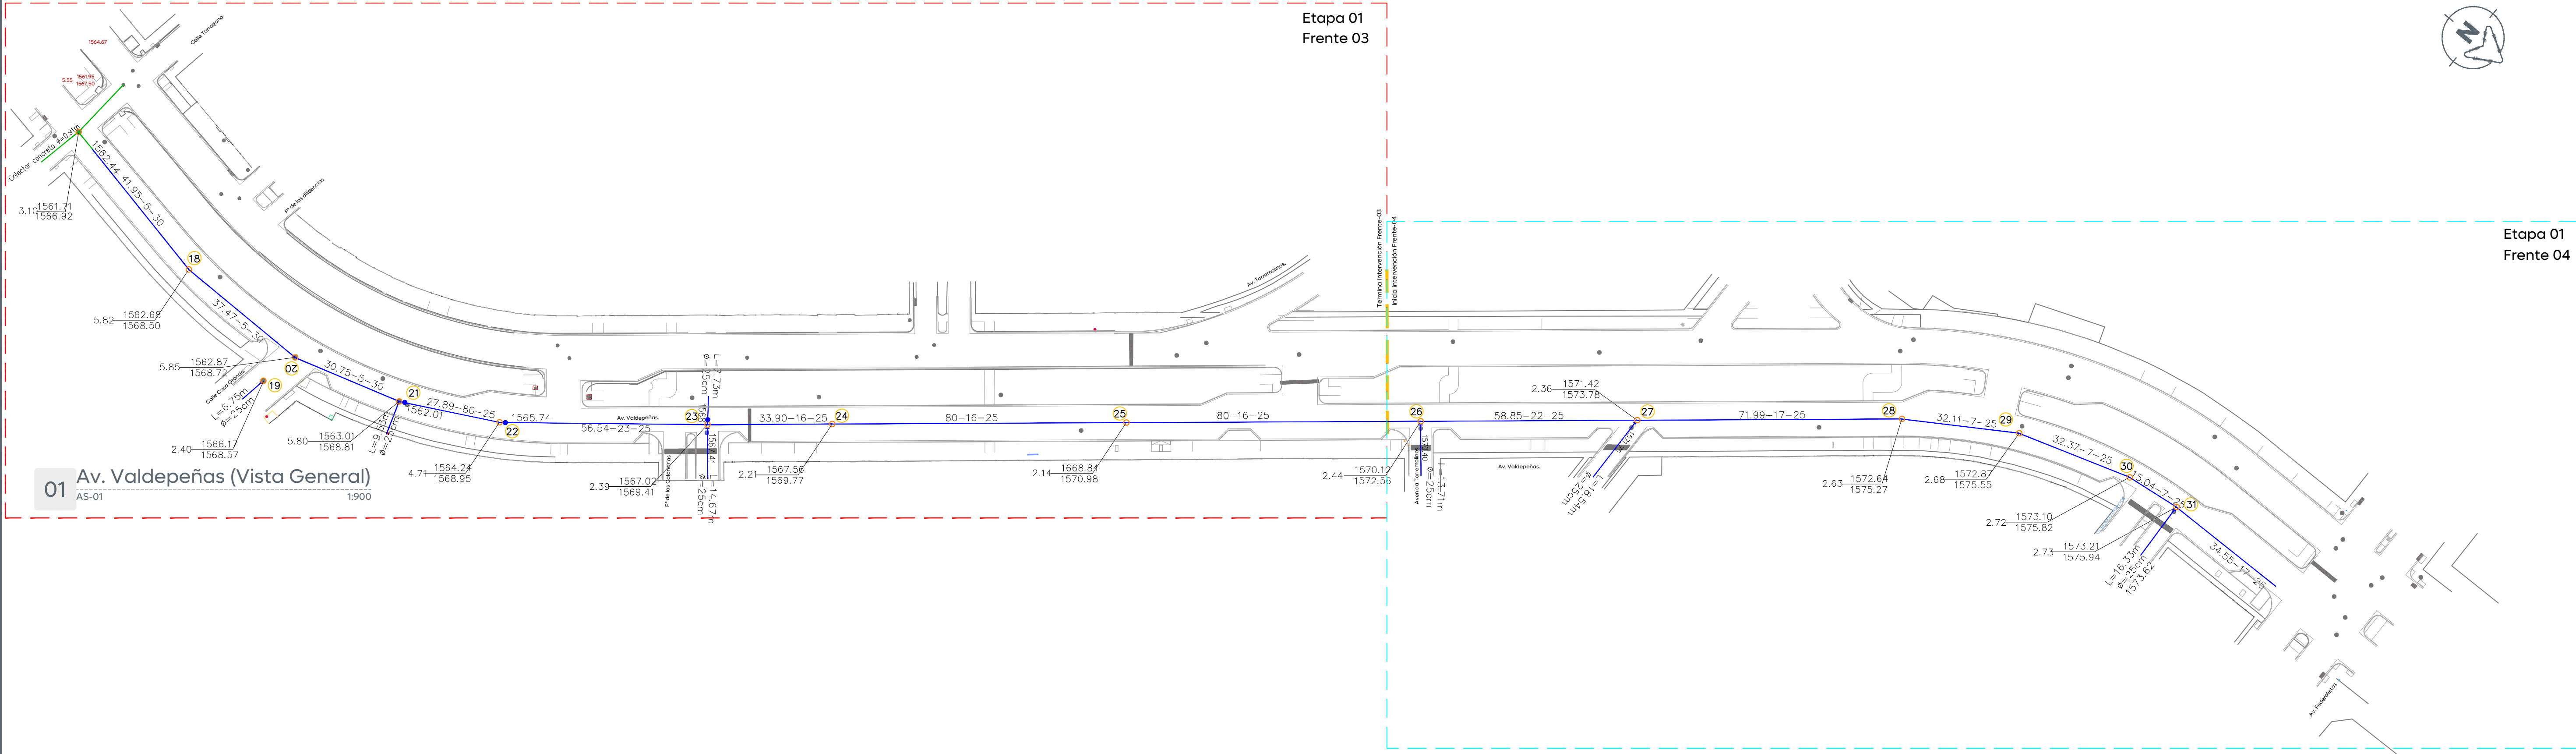
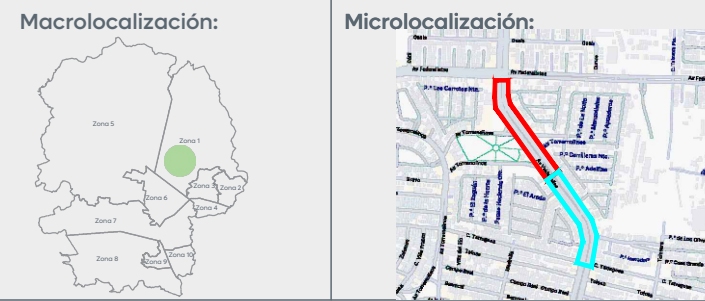
 
 
 
 
 
 


 

Etapa 01
Frente 03

Etapa 01
Frente 04

 

Alcances Generales/Simbología:	
Red sanitaria existente a conservar varios Ø	
Red sanitaria proyecto (PVC serie-20)	
Sentido de flujo sanitario	
Pozo de visita	
Registro con caída adosada	
Registro con caída libre	
Longitud-pendiente-díámetro	
Cota de rasante	
Profundidad	
Cota de arrastre	
Número de registro	
Levantamiento topográfico	
Límite de banquetta proyecto	
Pozo de visita existente a conservar	
Etapa 01 - Frente 03	
Etapa 01 - Frente 04	

Notas:

Nombre del proyecto: Pavimentación con concreto hidráulico y mejoramiento del entorno urbano de la Av. Valdepeñas, etapa 01, frente 03, incluye: modernización de redes básicas de alcantarillado, conducción y distribución, infraestructura urbana y obras complementarias, colonia Villas Torremolinos, municipio de Zapopan, Jalisco	
Contenido del plano:	
Proyecto de alcantarillado sanitario	
No. Contrato:	
DOPI-MUN-RM-PAV-LP-128-2025	
Director de Obras Públicas e Infraestructura:	
Ing. Ismael Jáuregui Castañeda	
Jefe de la Unidad de Estudios y Proyectos:	
Arq. Edwin Aguilar Escatel	
Jefe de área:	Responsable del proyecto:
Ing. Adhax Yigael Gurrola Soto	Ing. Raul Alejandro Martin Casiano
Ubicación:	
Av. Valdepeñas, Col. Villas Torremolinos, Municipio de Zapopan, Jalisco.	

Dirección de Abastecimiento y Operación para su revisión operativa		
Ing. Manuel Robledo Sarda Director de Abastecimiento y Operación	Ing. Erik Alberto Álvarez Zamora Subdirector de Abastecimiento	Ing. Felix Franco Garcia Jefe Sección Abastecimiento Sector Hidro