


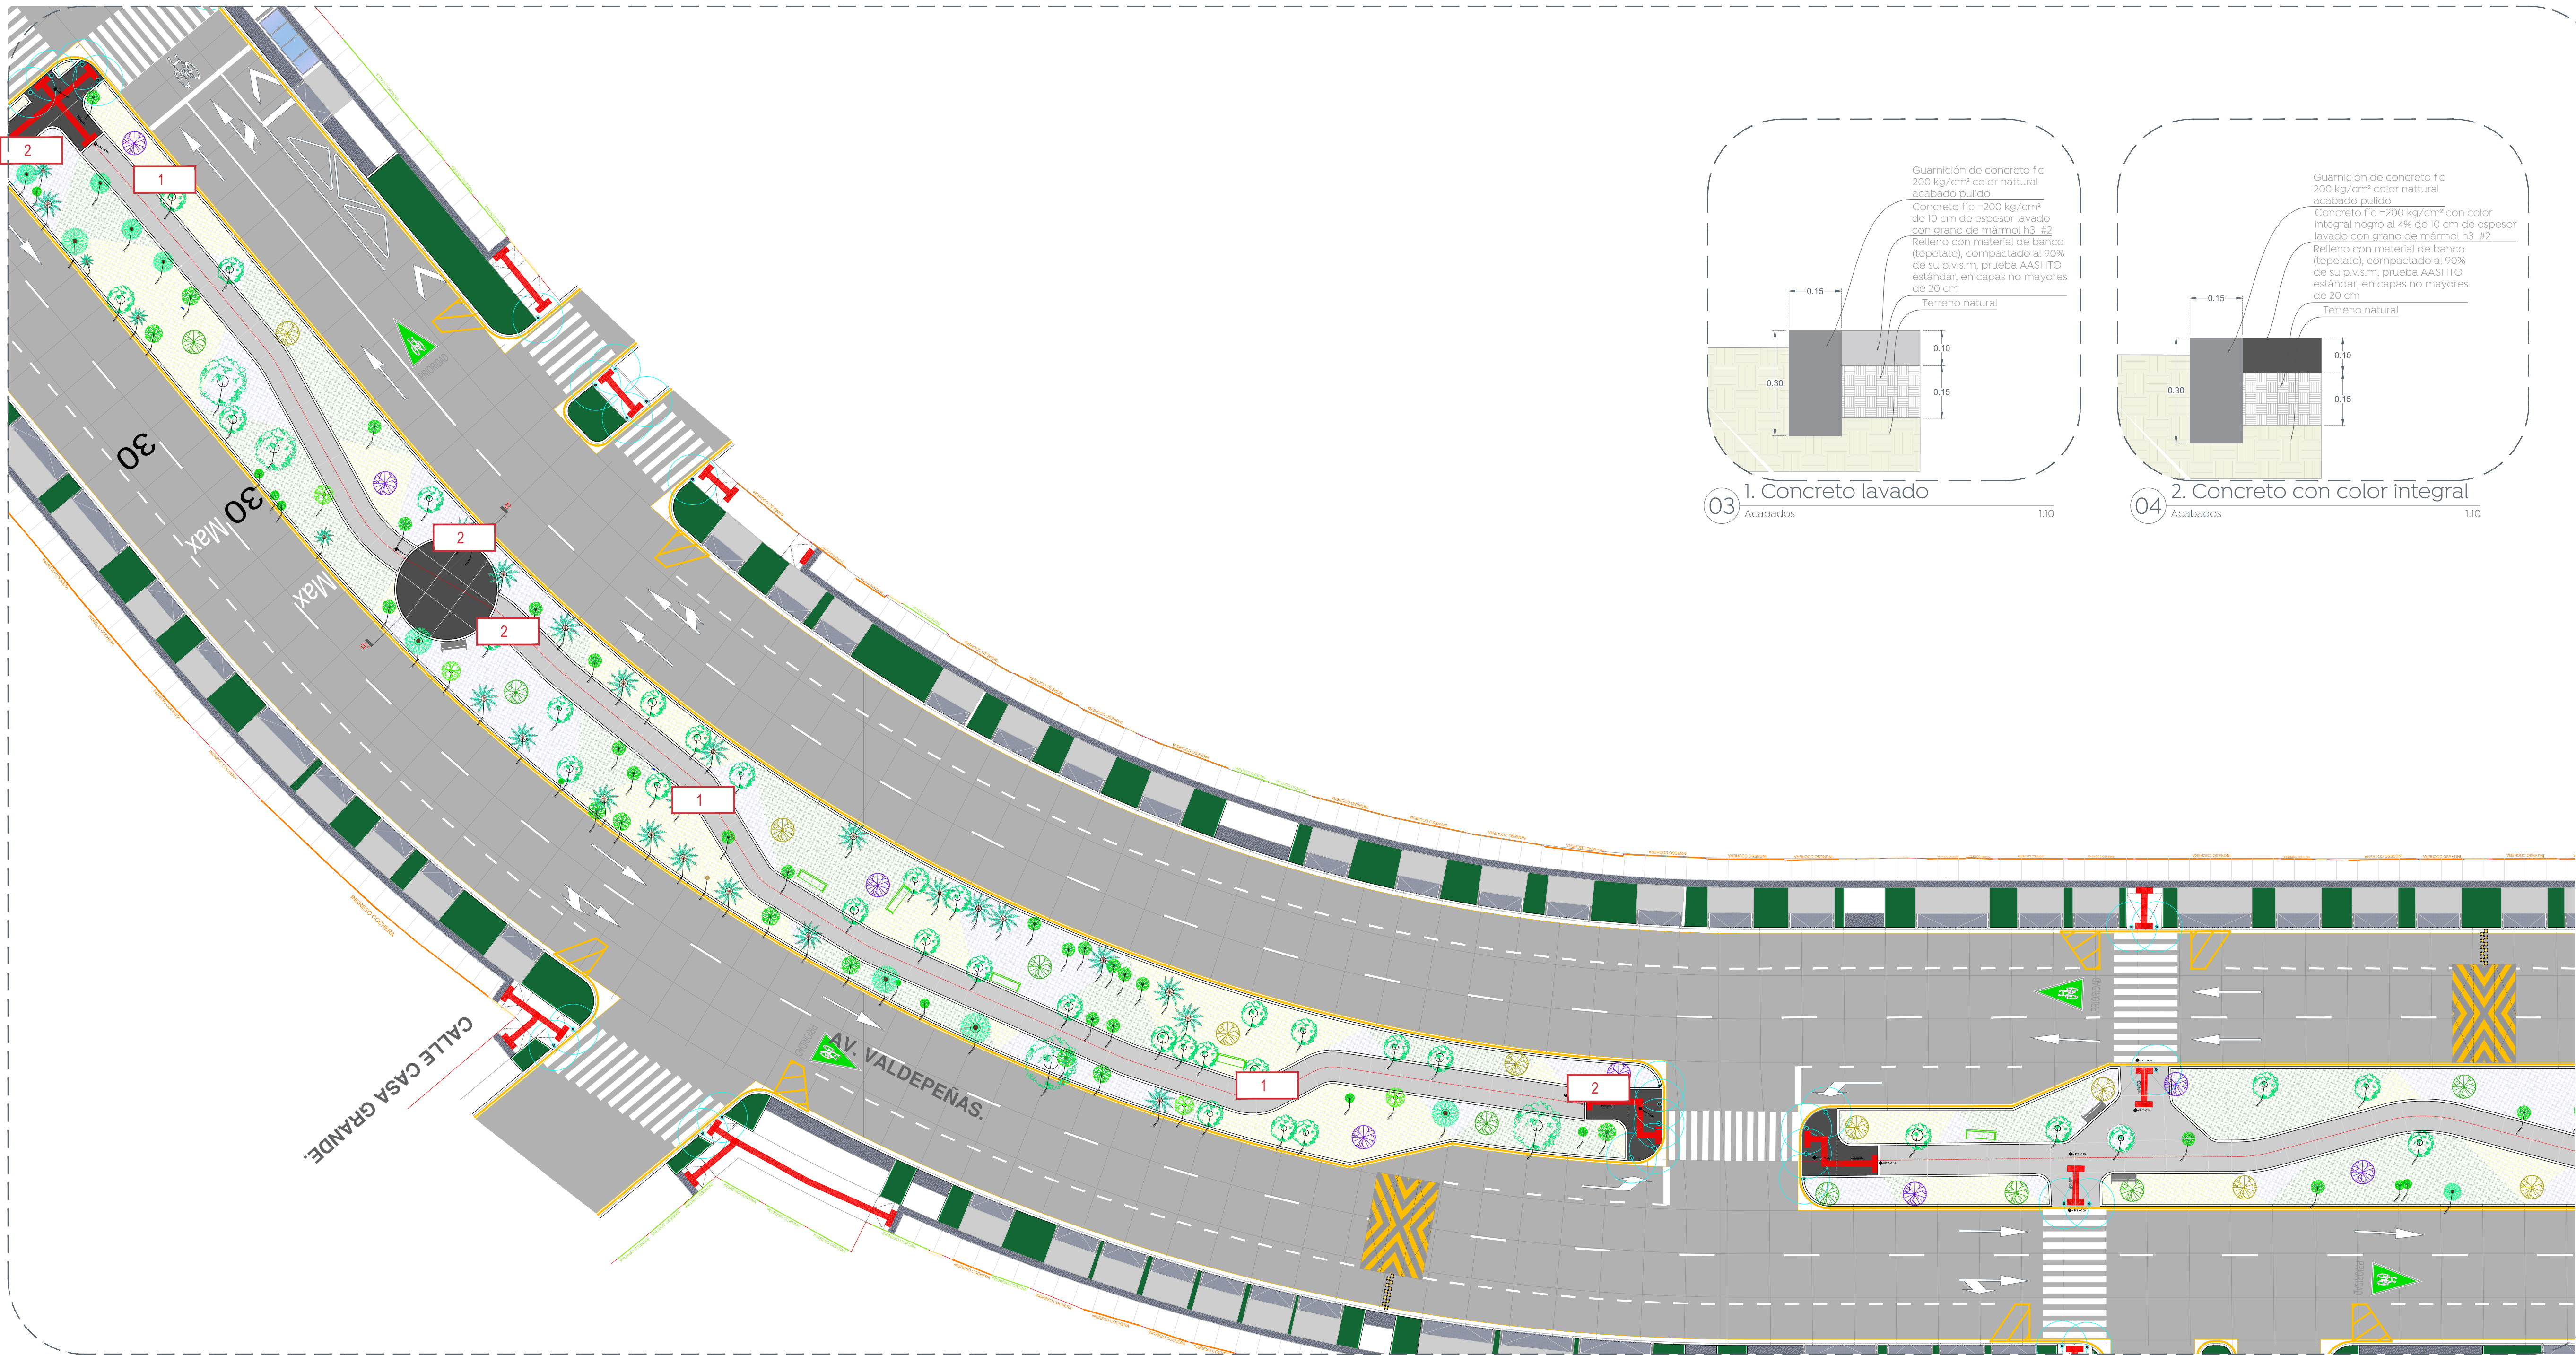


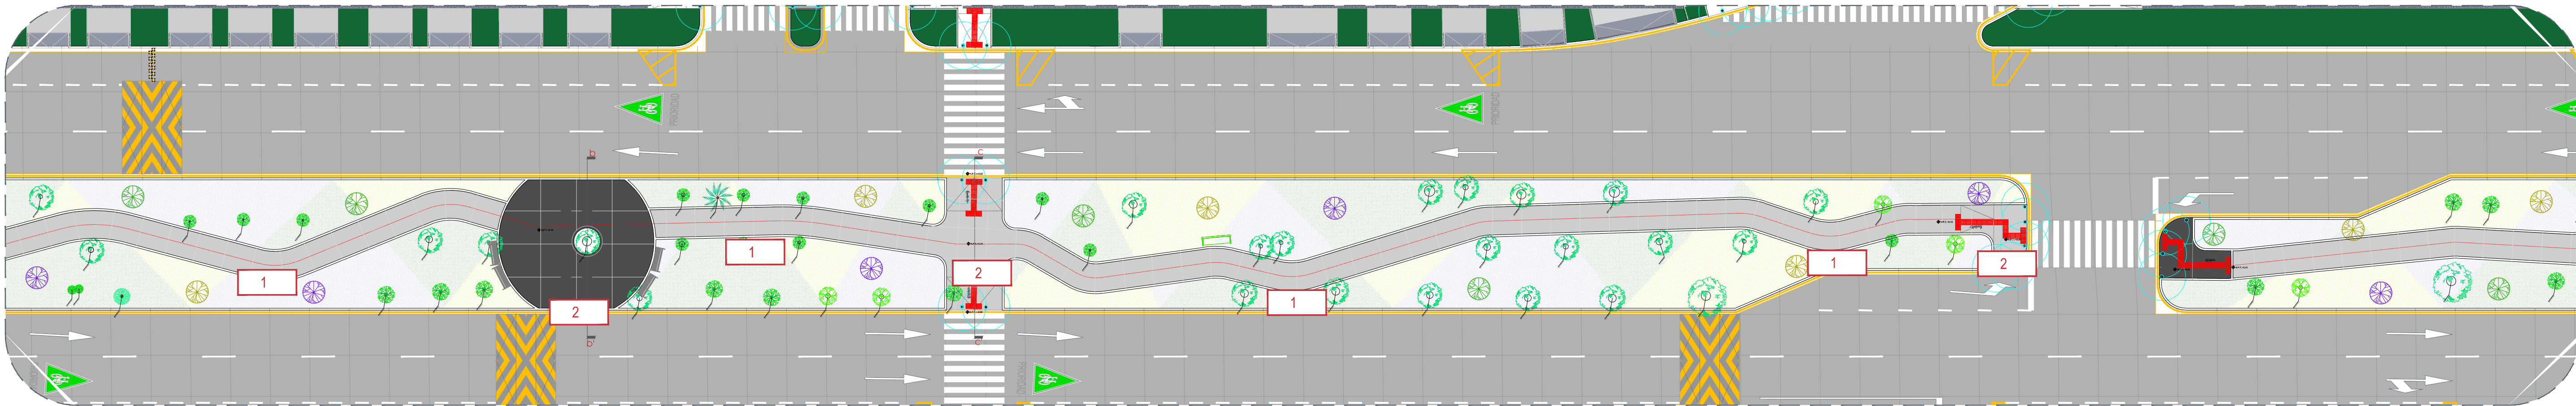

01 Planta - Tramo 1
Acabados 1:250

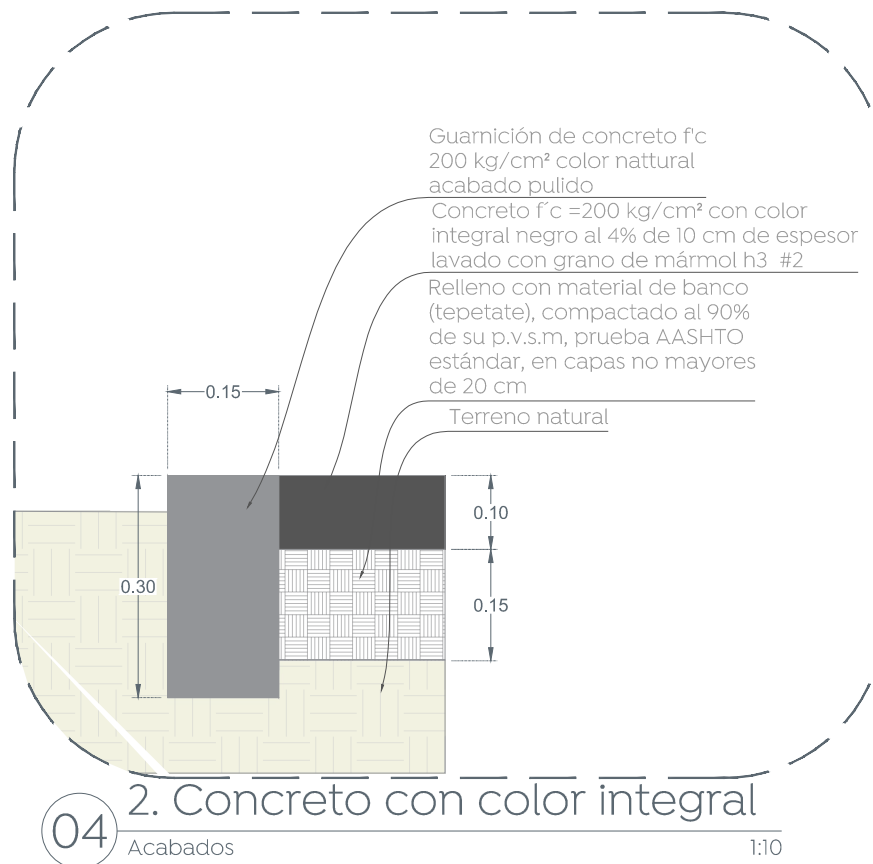

02 Planta - Tramo 2
Acabados 1:250

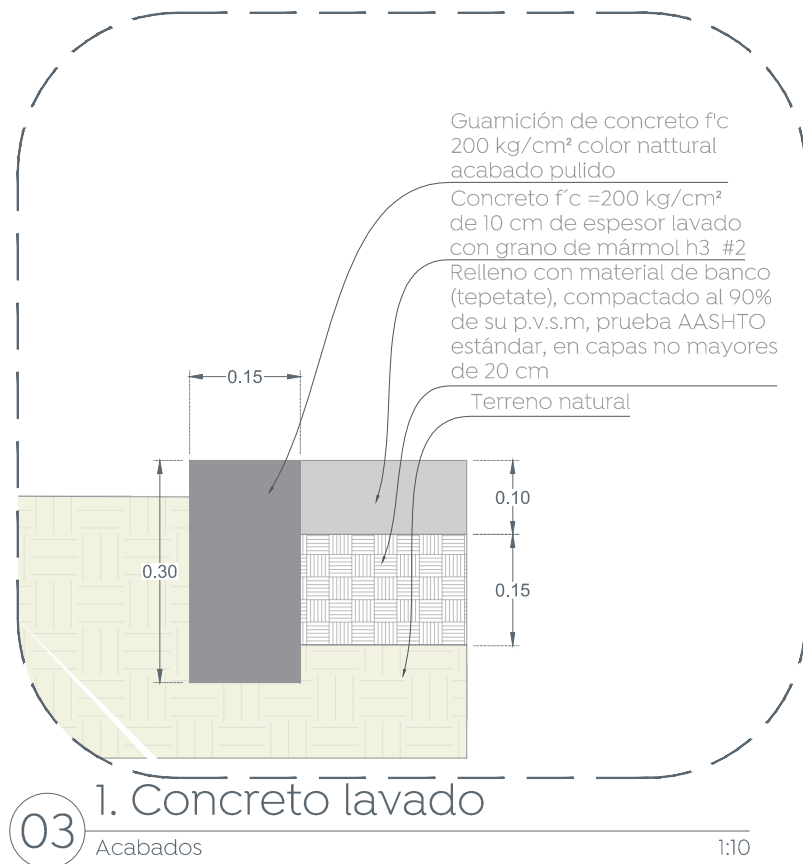

Alcances Generales/Simbología:

- 1 Concreto f' c= 200 Kg/cm² color natural acabado lavado con grano de mármol #3 (5 Kg por 1 m²).
- 2 Concreto f' c= 200 Kg/cm² color negro al 4% acabado lavado con grano de mármol #3 (5 Kg por 1 m²).

Notas:

Nombre del proyecto:
Pavimentación con concreto hidráulico y mejoramiento del entorno urbano de la Av. Valdepeñas, etapa 01, frente 03, incluye: modernización de redes básicas de alcantarillado, conducción y distribución, infraestructura urbana y obras complementarias, colonia Villas Torremolinos, municipio de Zapopan, Jalisco

Contenido del plano:
Acabados - Tramo 1 y 2

No. Contrato:
DOPI-MUN-RM-PAV-LP-128-2025

Director de Obras Públicas e Infraestructura:
Ing. Ismael Jáuregui Castañeda

Jefe de la Unidad de Estudios y Proyectos:
Arq. Edwin Aguilar Escatell

Jefe de área:
Arq. Ángela Jazmin Vargas Olmedo

Empresa responsable del proyecto:
Ing. Ulises Cordero Sosa Representante técnico BERSA

Ubicación:
Av. Valdepeñas, Col. Villas Torremolinos, Zapopan, Jalisco