



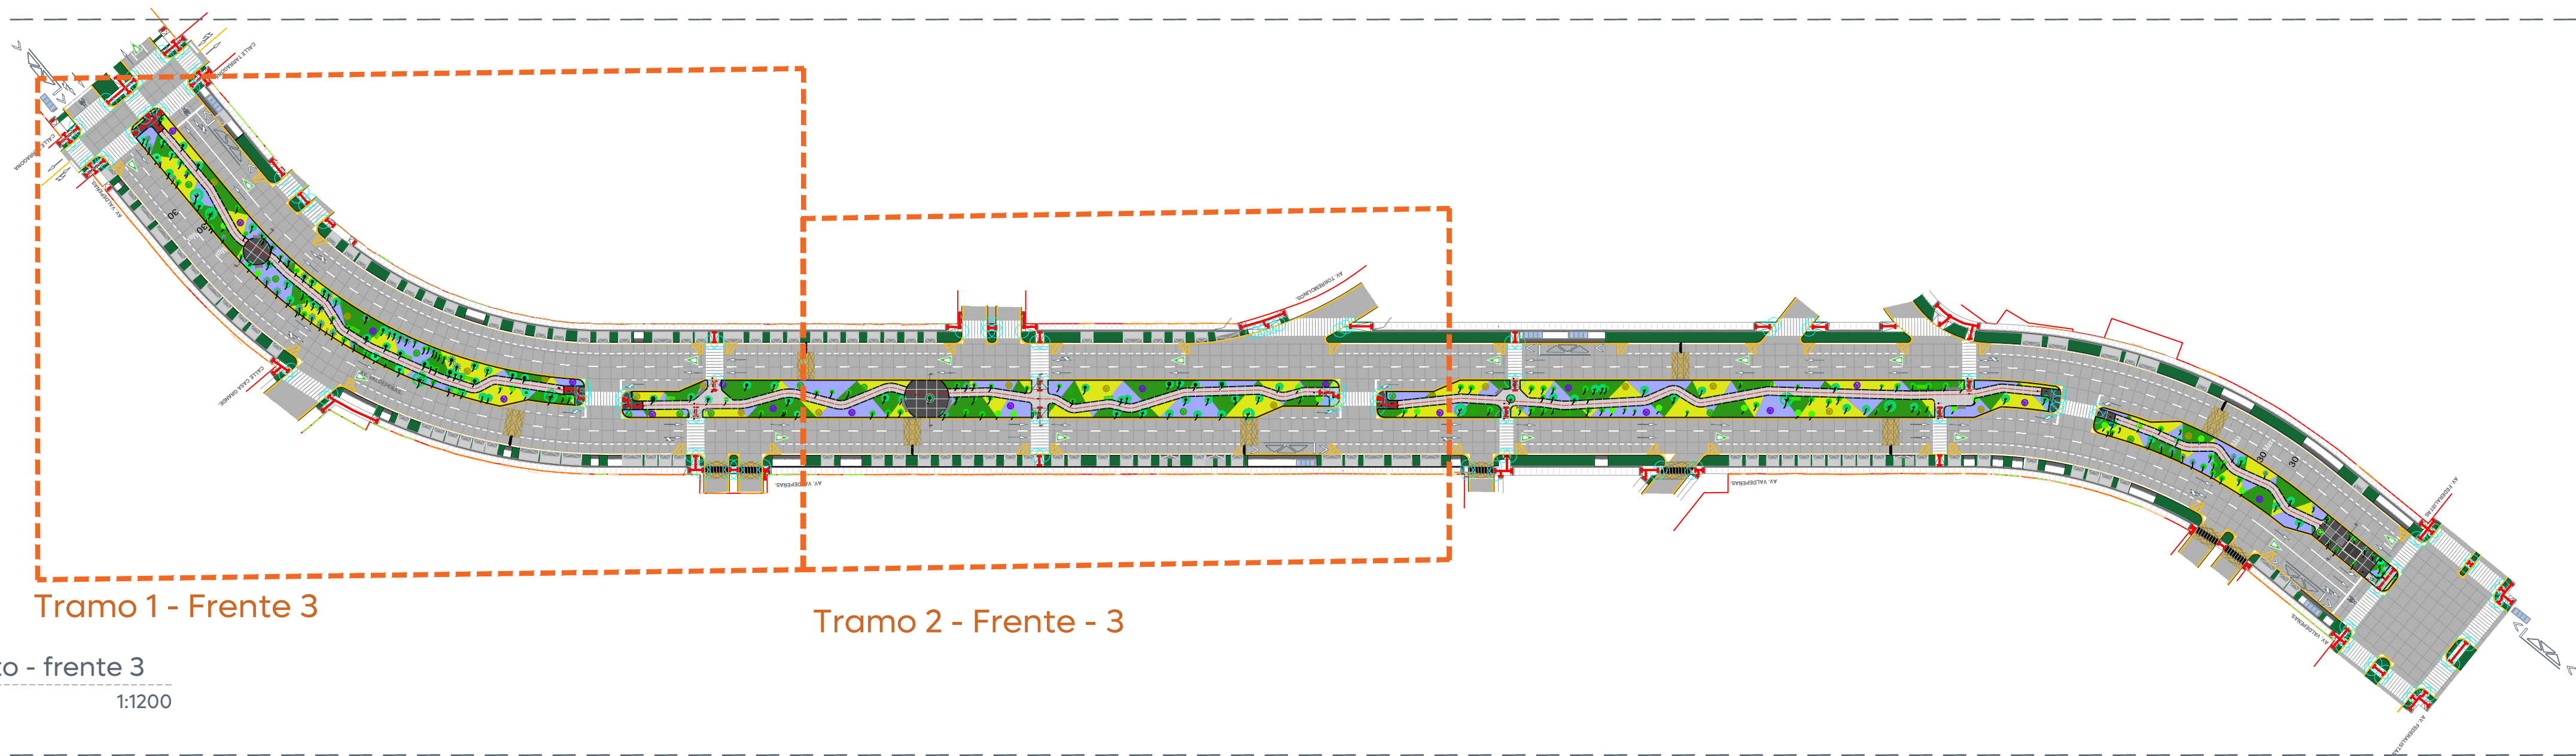


01 Plano llave conjunto - frente 3
Arquitectónico 1:1200

Tramo 2 - Frente - 3

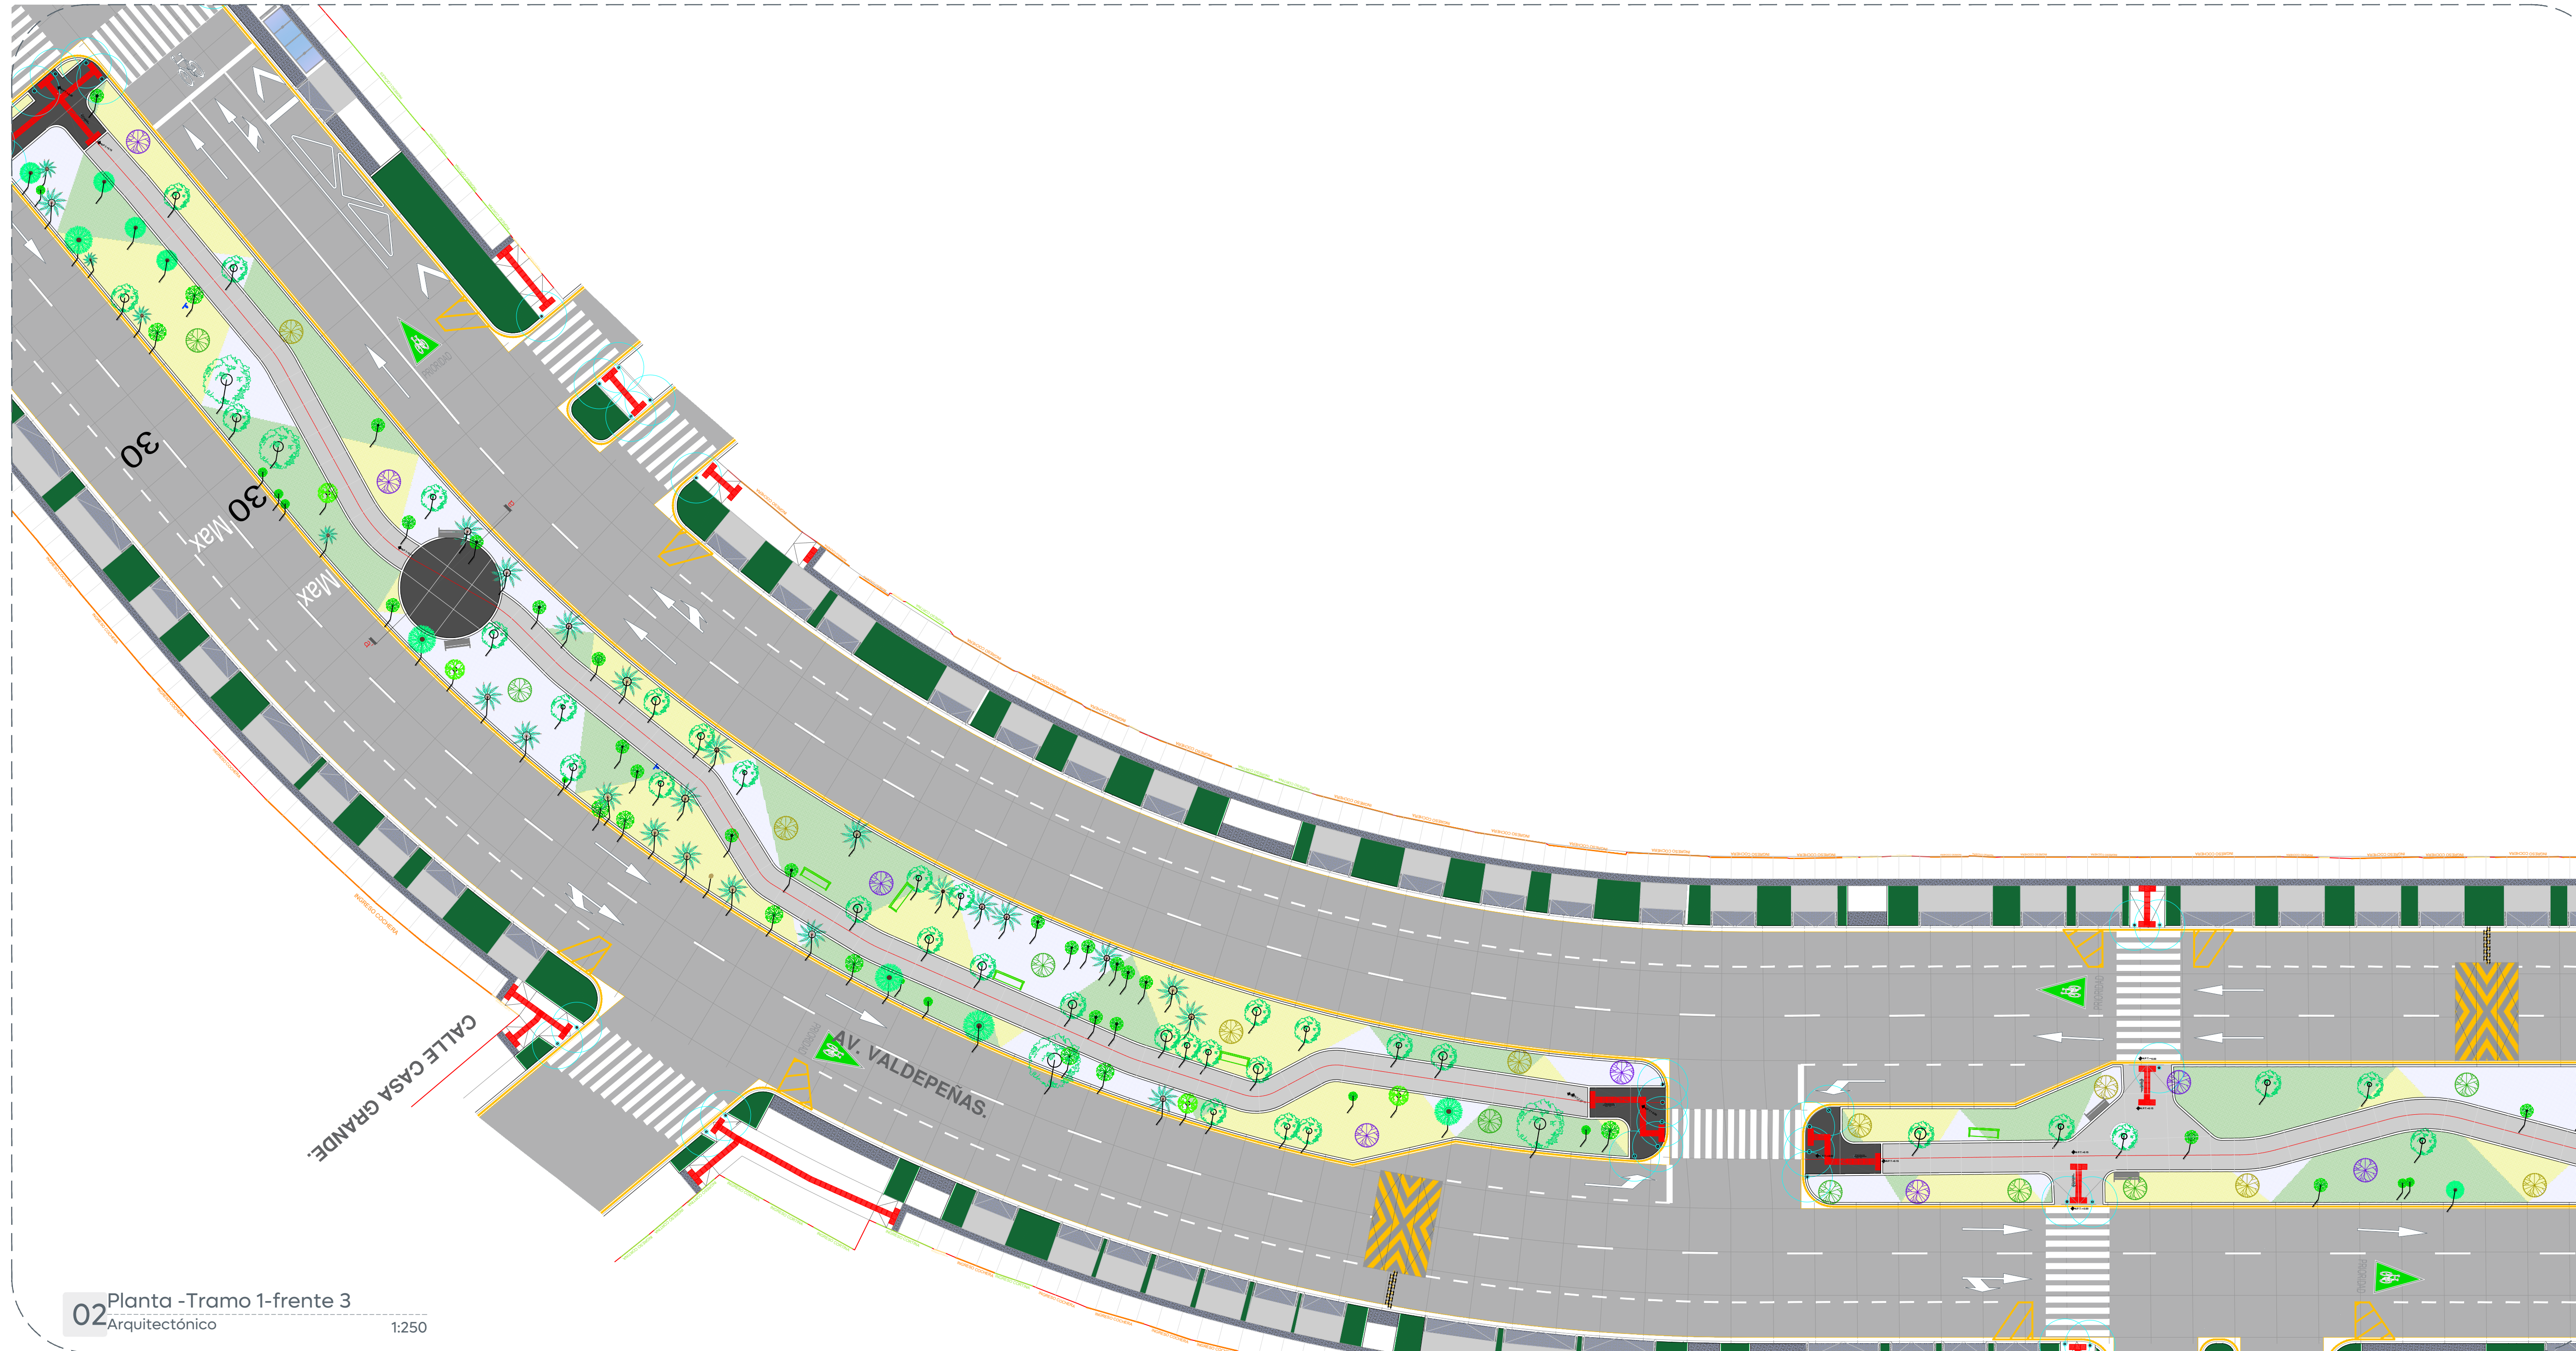

02 Planta - Tramo 1-frente 3
Arquitectónico 1:250

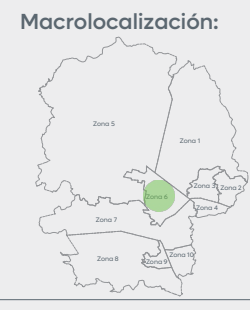

Alcances Generales/Simbología:

Notas:

Nombre del proyecto:
Pavimentación con concreto hidráulico y mejoramiento del entorno urbano de la Av. Valdepeñas, etapa 01, frente 03, incluye: modernización de redes básicas de alcantarillado, conducción y distribución, infraestructura urbana y obras complementarias, colonia Villas Torremolinos, municipio de Zapopan, Jalisco

Contenido del plano:

Plantas arquitectónicas - Tramo 1

No. Contrato:

DOPI-MUN-RM-PAV-LP-128-2025

Director de Obras Públicas e Infraestructura:

Ing. Ismael Jáuregui Castañeda

Jefe de la Unidad de Estudios y Proyectos:

Arq. Edwin Aguilar Escatel

Jefe de área:

Arq. Ángela Jazmin
Vargas Olmedo

Empresa responsable del proyecto:
Ing. Ulises Cárdenas Sosa
Representante técnico

Ubicación:

Av. Valdepeñas, Col. Villas Torremolinos, Zapopan, Jalisco

Fecha: Febrero 2025

Escala: Indicada

Cotas: Metros

Clave:
PL-VA-ARQ01-F3

Espacio Público