




- Alcances Generales/Simbología:
- Construcción de andador
 - Construcción de cruces seguros
 - Construcción de áreas de descanso
 - Instalación de mobiliario
 - Vegetación y arbolado


Notas:

Espacio Público

Nombre del proyecto: Pavimentación con concreto hidráulico y mejoramiento del entorno urbano de la Av. Valdepeñas, etapa 01, frente 03. Incluye modernización de redes técnicas de alcantarillado, conducción y distribución, infraestructura urbana y obras complementarias, colonia Villas Torremolinos, municipio de Zapopan, Jalisco	
Contenido del plano: Alcances - Tramo 1	
No. Contrato: DOPI-MUN-RM-PAV-LP-128-2025	
Director de Obras Públicas e Infraestructura: Ing. Ismael Jáuregui Castañeda	
Jefe de la Unidad de Estudios y Proyectos: Arq. Edwin Aguilar Escatel	
Jefe de área: Arq. Ángela Jazmin Vargas Olmedo	Empresa responsable del proyecto: Ing. Ulises Cardenas Sosa Representante técnico
Ubicación: Av. Valdepeñas, Col. Villas Torremolinos, Zapopan, Jalisco	
Fecha: Febrero 2025	Clave: PL-VA-ALC01-F3

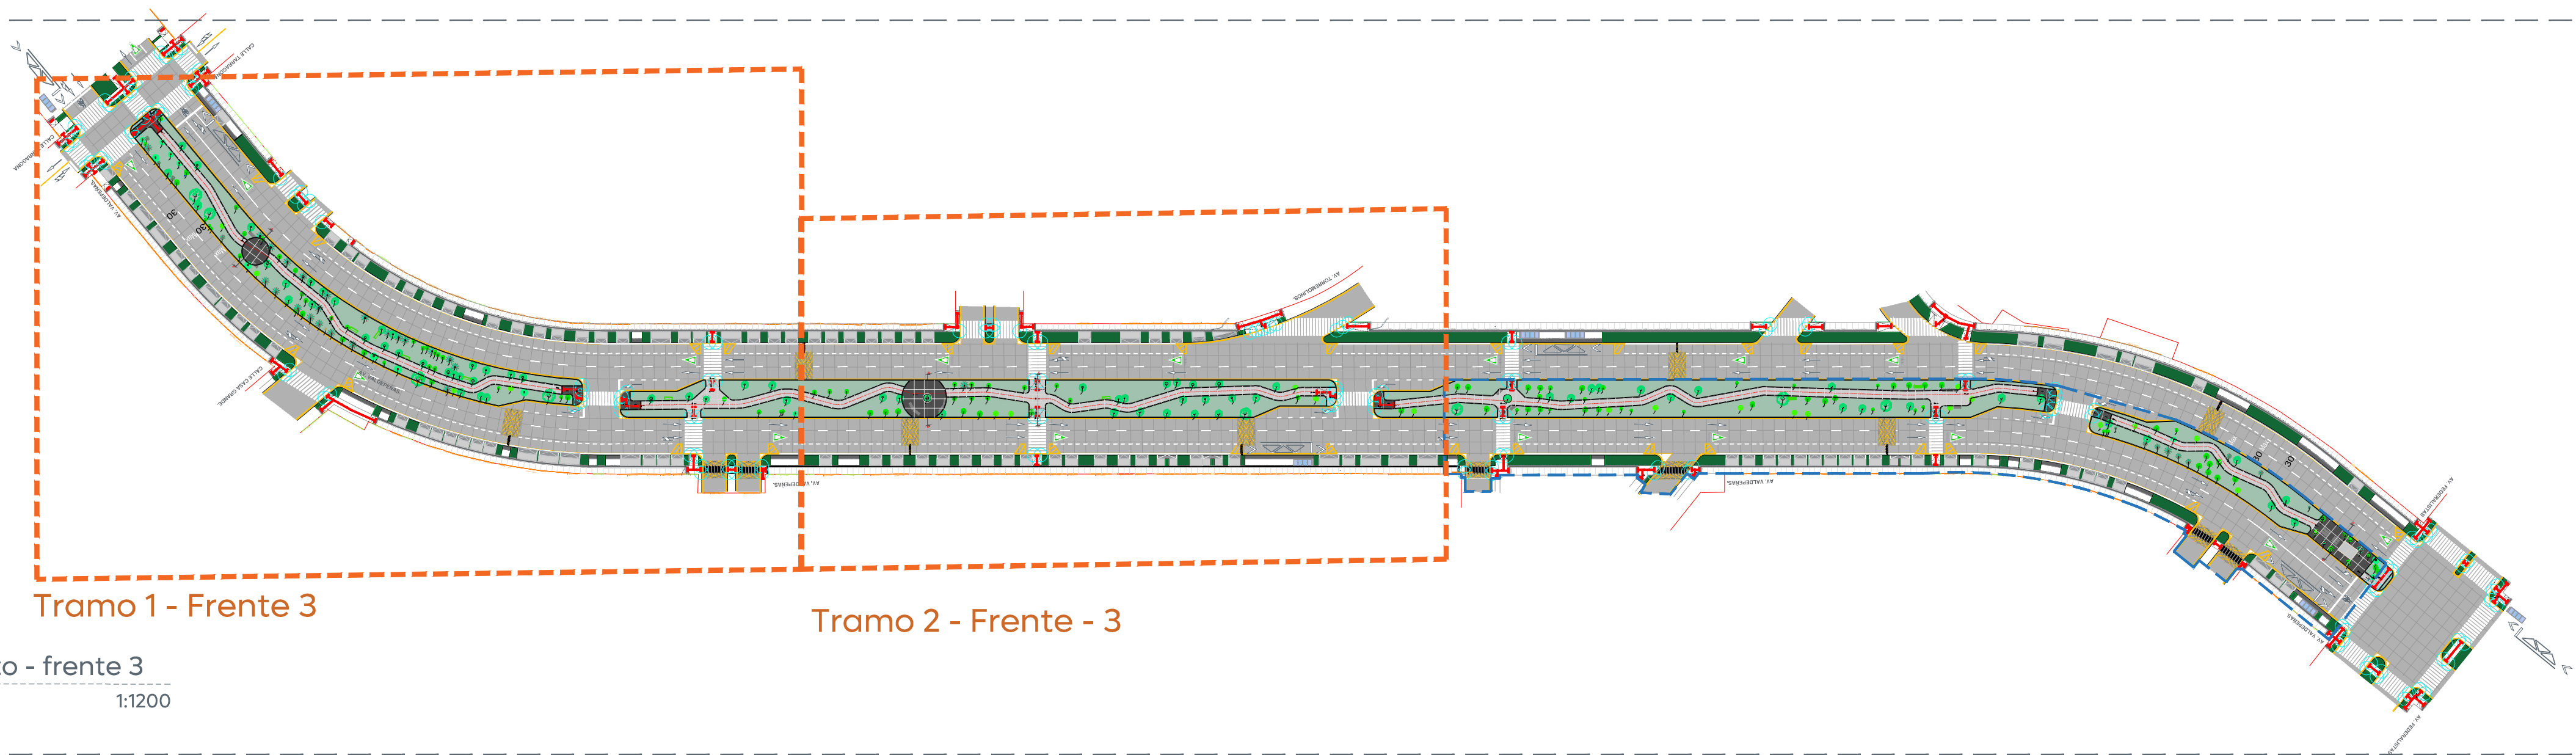

01 Plano llave conjunto - frente 3
Alcances 1:1200

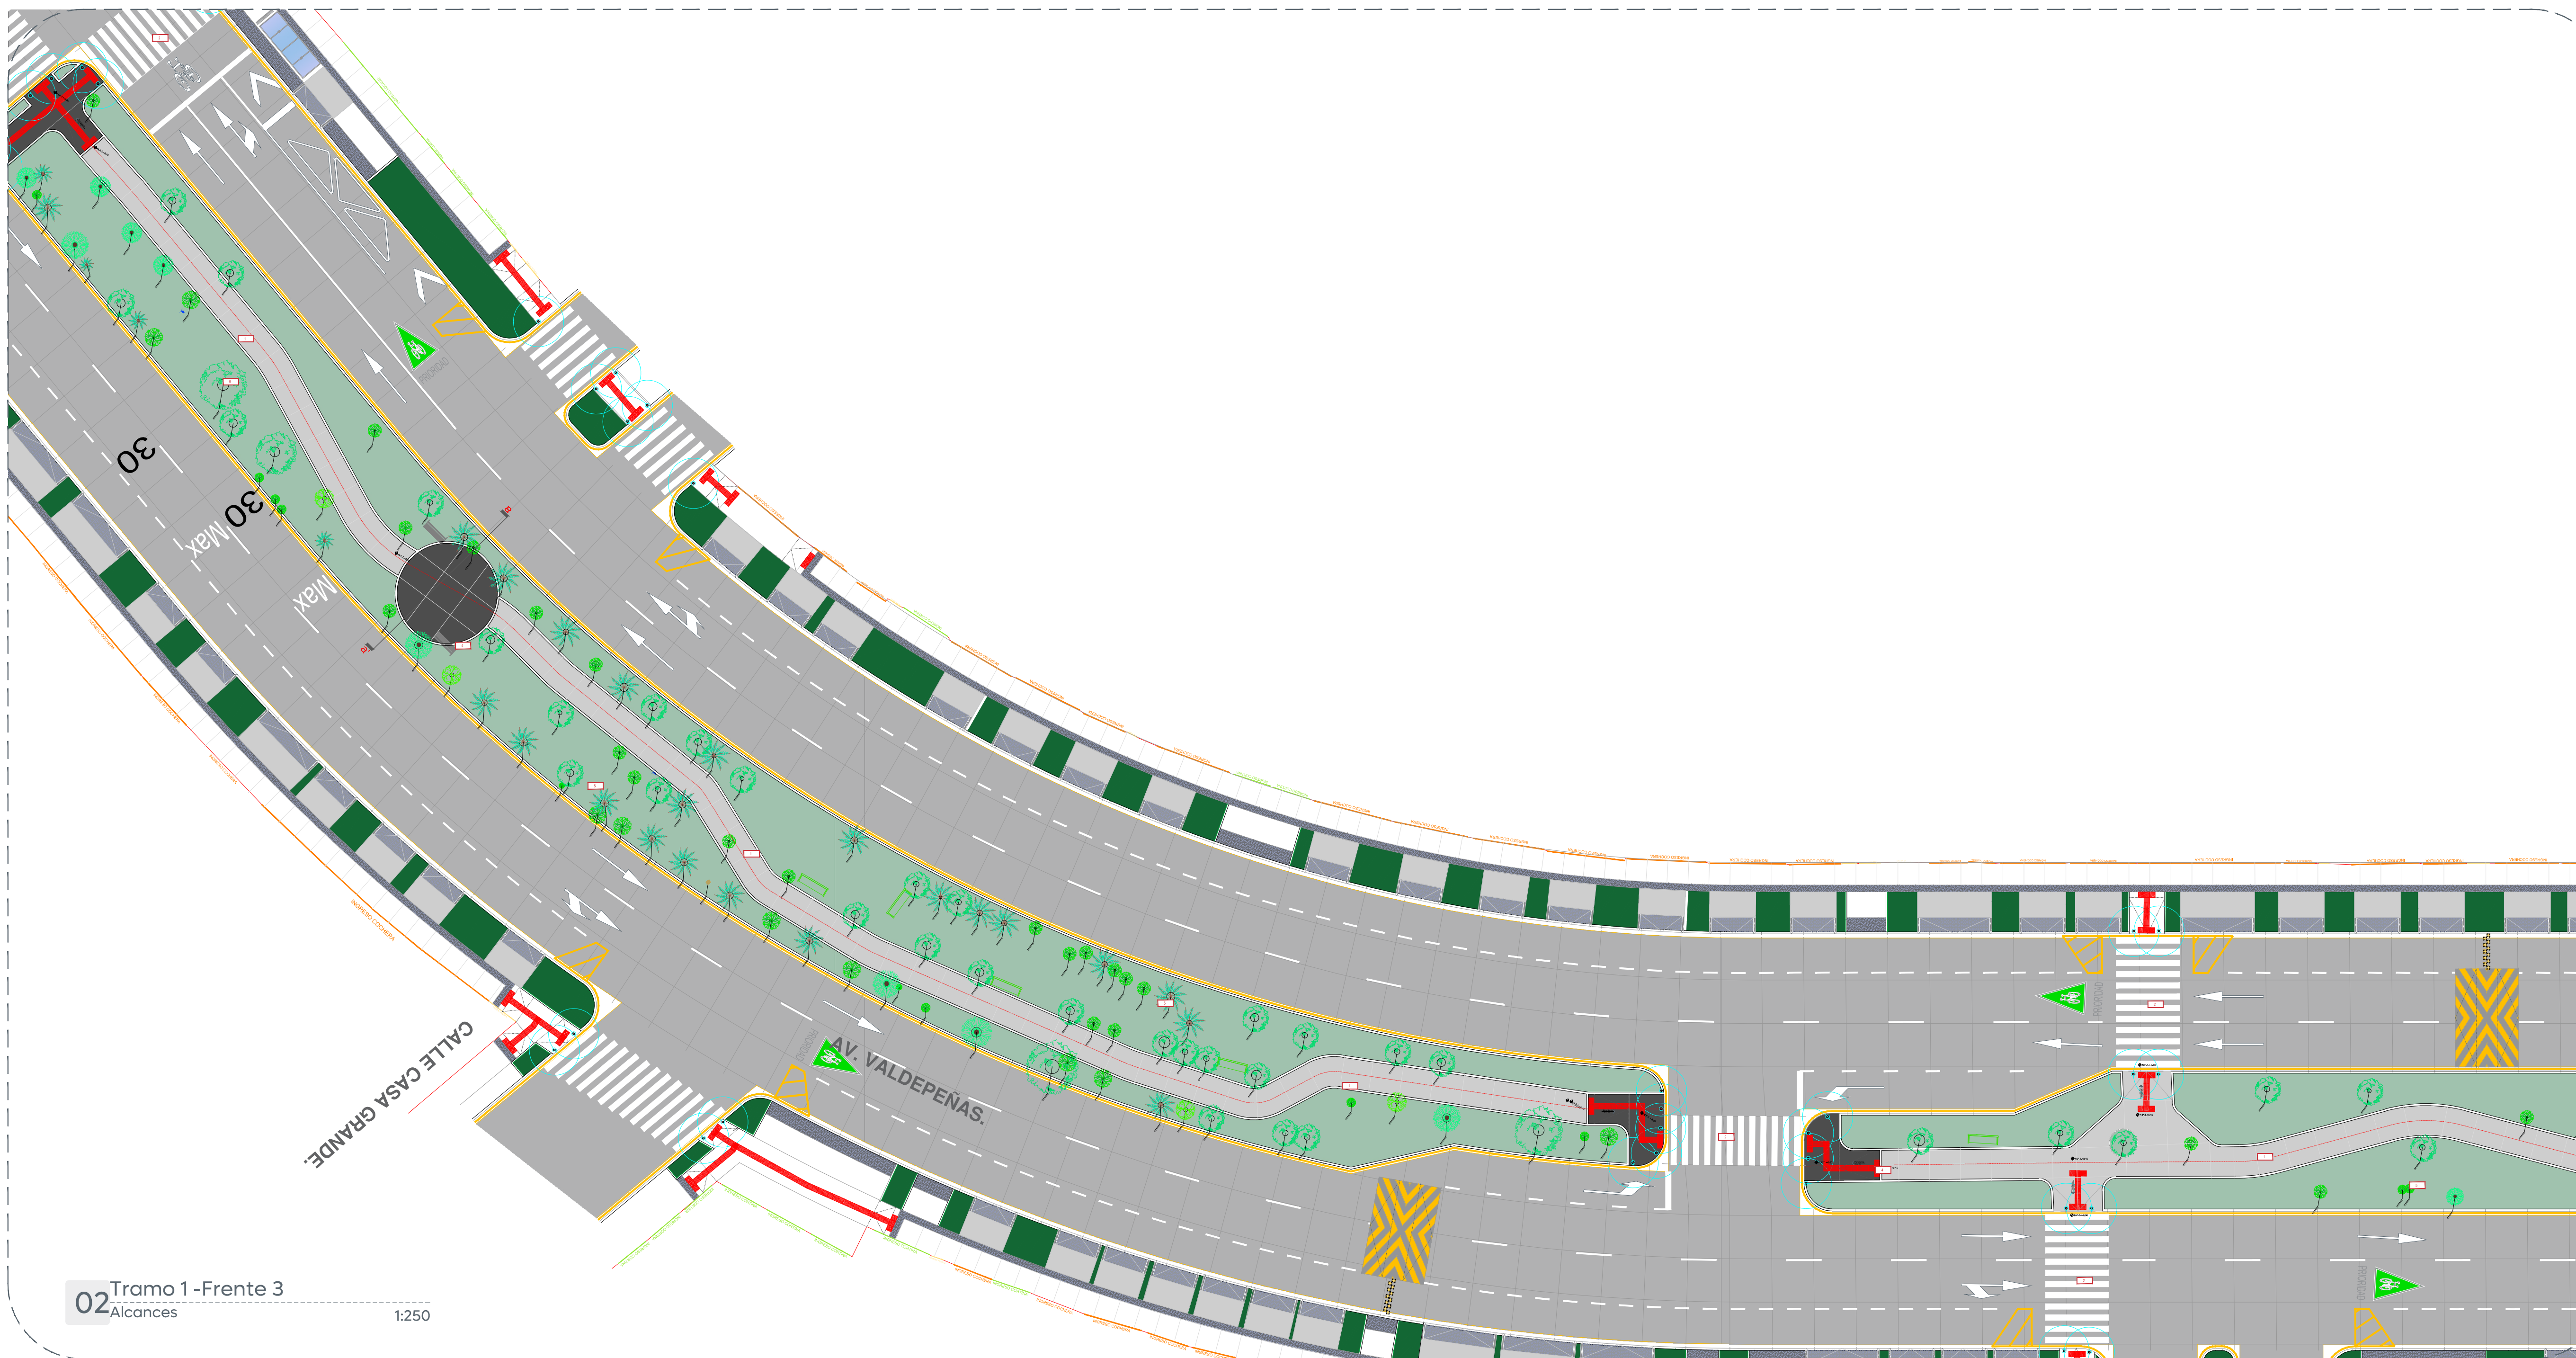

02 Tramo 1 - Frente 3
Alcances 1:250