



	Demolición de losa de concreto de 10 cm de espesor.
	Retiro sin recuperación de barandal de acero a base de PTR de 2", Solera de 2" y cuadrado solidado de 1"
	Retiro de árbol (1 pzas)
	Retiro de arbusto (7 pzas)
	Retiro sin recuperación de bancas existentes (12 pzas)

Nombre del proyecto:

avitación con concreto hidráulico y mejoramiento del entorno urbano de la Av. aldespeños, etapa 01, frente 03. Incluye: modernización de redes básicas de cantarillado, conducción y distribución, infraestructura urbana y obras complementarias, colonia Villas Terremindis, municipio de Zapopan, Jalisco

entido del plano:

lano de Demoliciones llave
ramo 2 - Frente 3, Secciones generales

o. Contrato:

OPI-MUN-RM-PAV-LP-128-2025

director de Obras Públicas e Infraestructura:

Ing. Ismael Jáuregui Castañeda

efe de la Unidad de Estudios y Proyectos:

Ing. Edwin Aguilar Escatel

Superficie de área:	Empresa responsable del proyecto: Ing. Ulises Cardenas Sosa Representante técnico
Asesoría:	 BERSA INGENIEROS Y ARQUITECTOS

v. Valdepeñas, Col. Villas Torremolinos, Zapopan, Jalisco


Fecha: Febrero 2025

Escala: Indicada


Cotas: Metros

Clave:

PL-VA-DEM02-E3

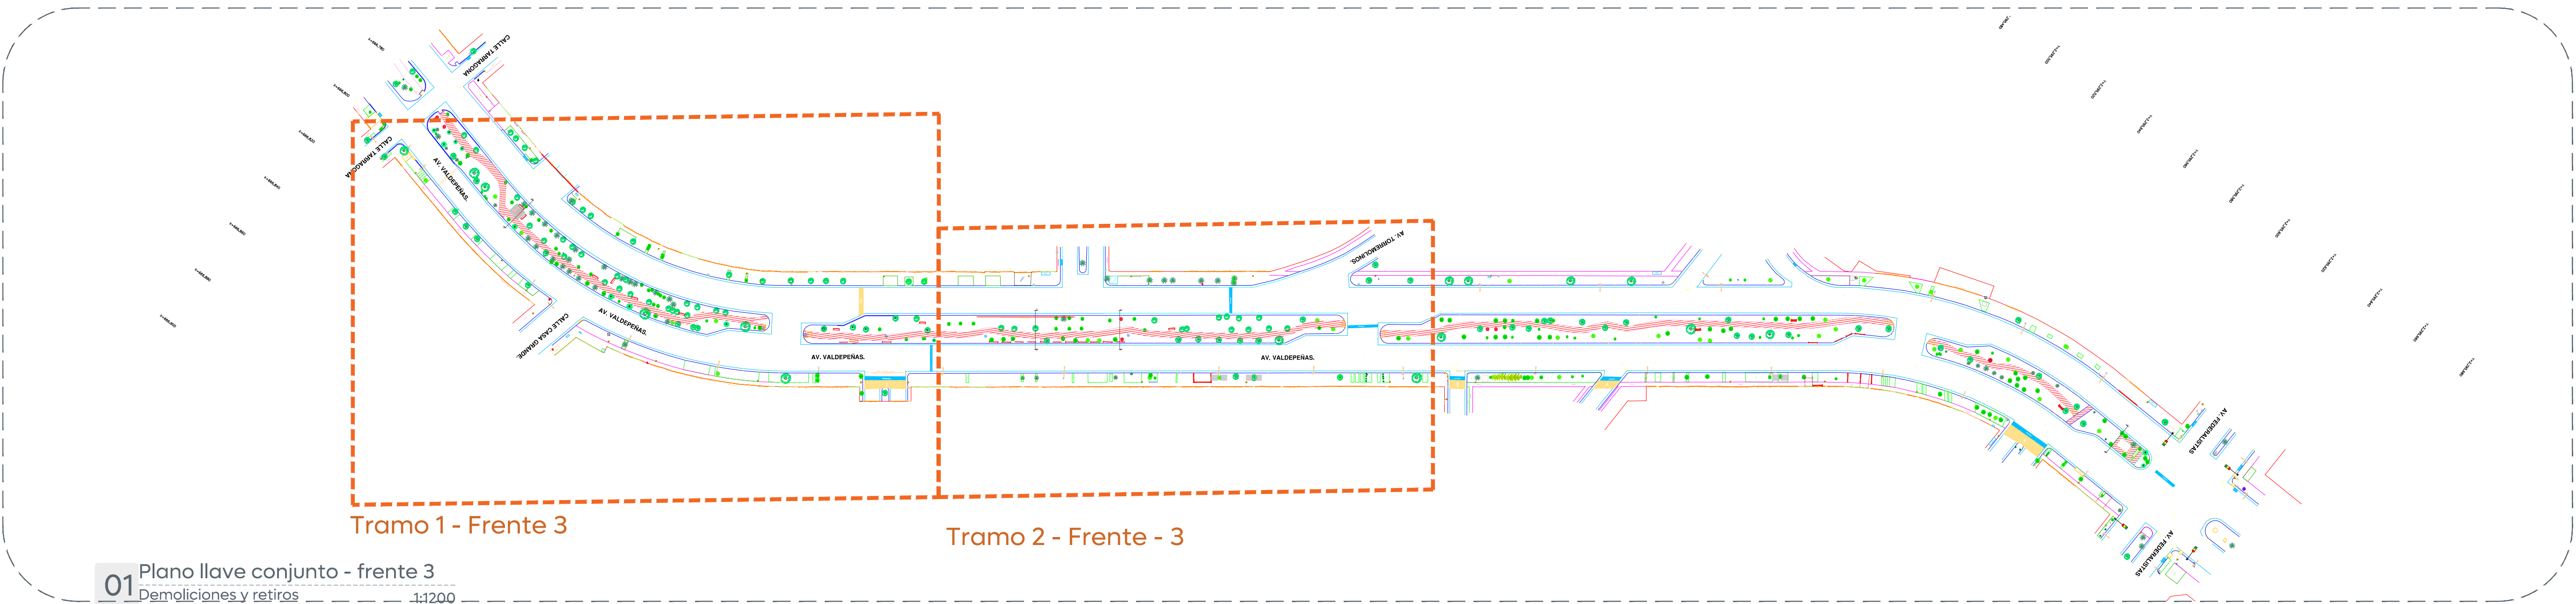

01 Plano llave conjunto - frente 3
Demoliciones y retiros 1:1200

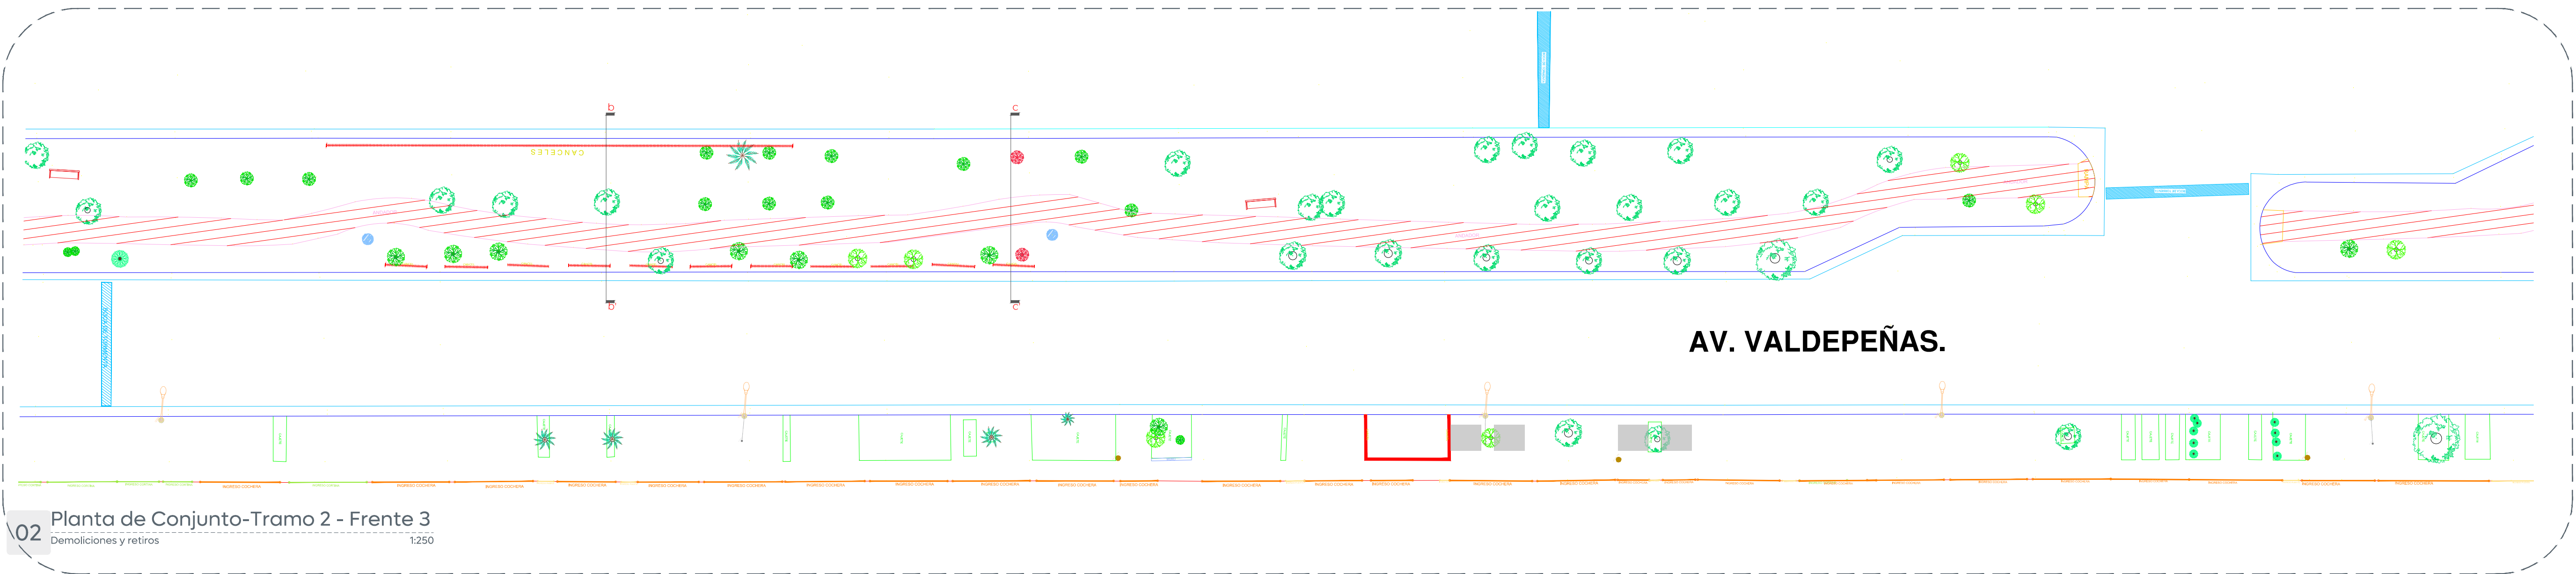

02 Planta de Conjunto-Tramo 2 - Frente 3