


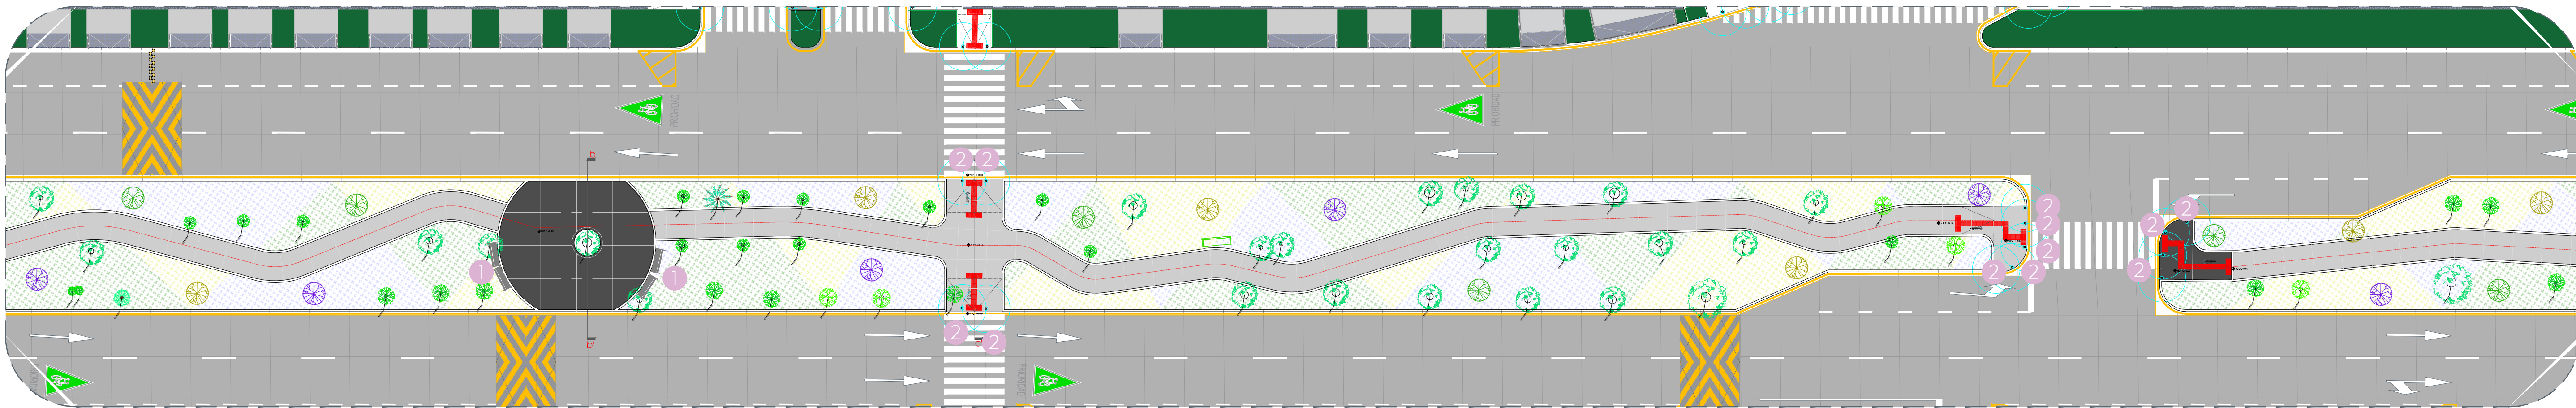


01 Planta - Tramo 1
Acabados 1:250



02 Planta - Tramo 2
Acabados 1:250

Simbología	Mobiliario / Especificación	Imagen
1	Banca de acero Mod. LV256 o similar en calidad. Medidas: 180 x 70 x 82 cm.	
17 Piezas	Fijación por medio de taquetes	

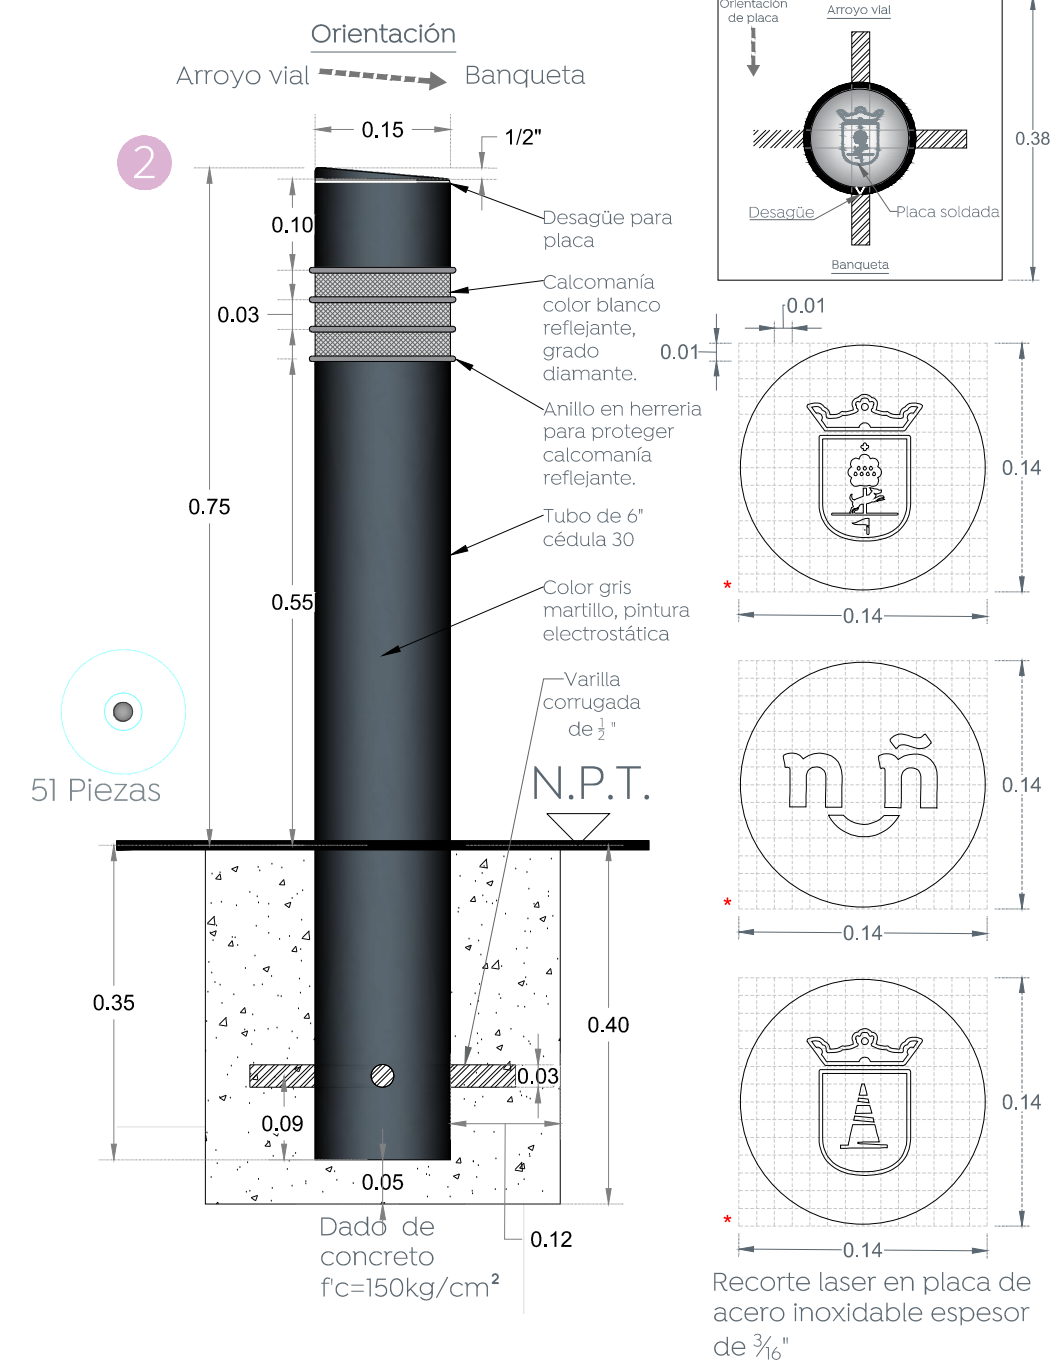

Alcances Generales/Simbología:

Notas:

Nombre del proyecto:
Pavimentación con concreto hidráulico y mejoramiento del entorno urbano de la Av. Valdepeñas, etapas 01, Frente 03, incluye modernización de redes básicas de alcantarillado, conducción y distribución, infraestructura urbana y obras complementarias, colonia Villas Torremolinos, municipio de Zapopan, Jalisco

Contenido del plano:
Mobiliario - Tramo 1 y 2

No. Contrato:
DOPI-MUN-RM-PAV-LP-128-2025

Director de Obras Públicas e Infraestructura:
Ing. Ismael Jáuregui Castañeda

Jefe de la Unidad de Estudios y Proyectos:
Arq. Edwin Aguilar Escatel

Jefe de área:
Arq. Ángela Jazmin Vargas Olmedo

Empresa responsable del proyecto:
Ing. Ulises Cordero Sosa Representante técnico

Ubicación:
Av. Valdepeñas, Col. Villas Torremolinos, Zapopan, Jalisco