

Notas:

Nombre del proyecto:
Pavimentación con concreto hidráulico y mejoramiento del entorno urbano de la Av. Valdepeñas, etapa 01, frente 03, incluye: modernización de redes básicas de alcantarillado, conducción y distribución, infraestructura urbana y obras complementarias, colonia Villas Torremolinos, municipio de Zapopan, Jalisco

Contenido del plano:
Plano de Trazo- Etapa 03
Planta llave y planta de conjunto Tramo 1

No. Contrato:

DOPI-MUN-RM-PAV-LP-128-2025
Director de Obras Públicas e Infraestructura:


Ing. Ismael Jáuregui Castañeda
Jefe de la Unidad de Estudios y Proyectos:

Arq. Edwin Aguilar Escatel


Jefe de área:
Arq. Ángela Jazmin Vargas Olmedo
Empresa responsable del proyecto:
Ing. Ulises Cárdenas Sosa
Representante técnico


Av. Valdepeñas, Col. Villas Torremolinos, Zapopan, Jalisco

Fecha: Febrero 2025
Escala: Indicada
Cotas: Metros
Clave:
PL-VA-TRZ-01-E3

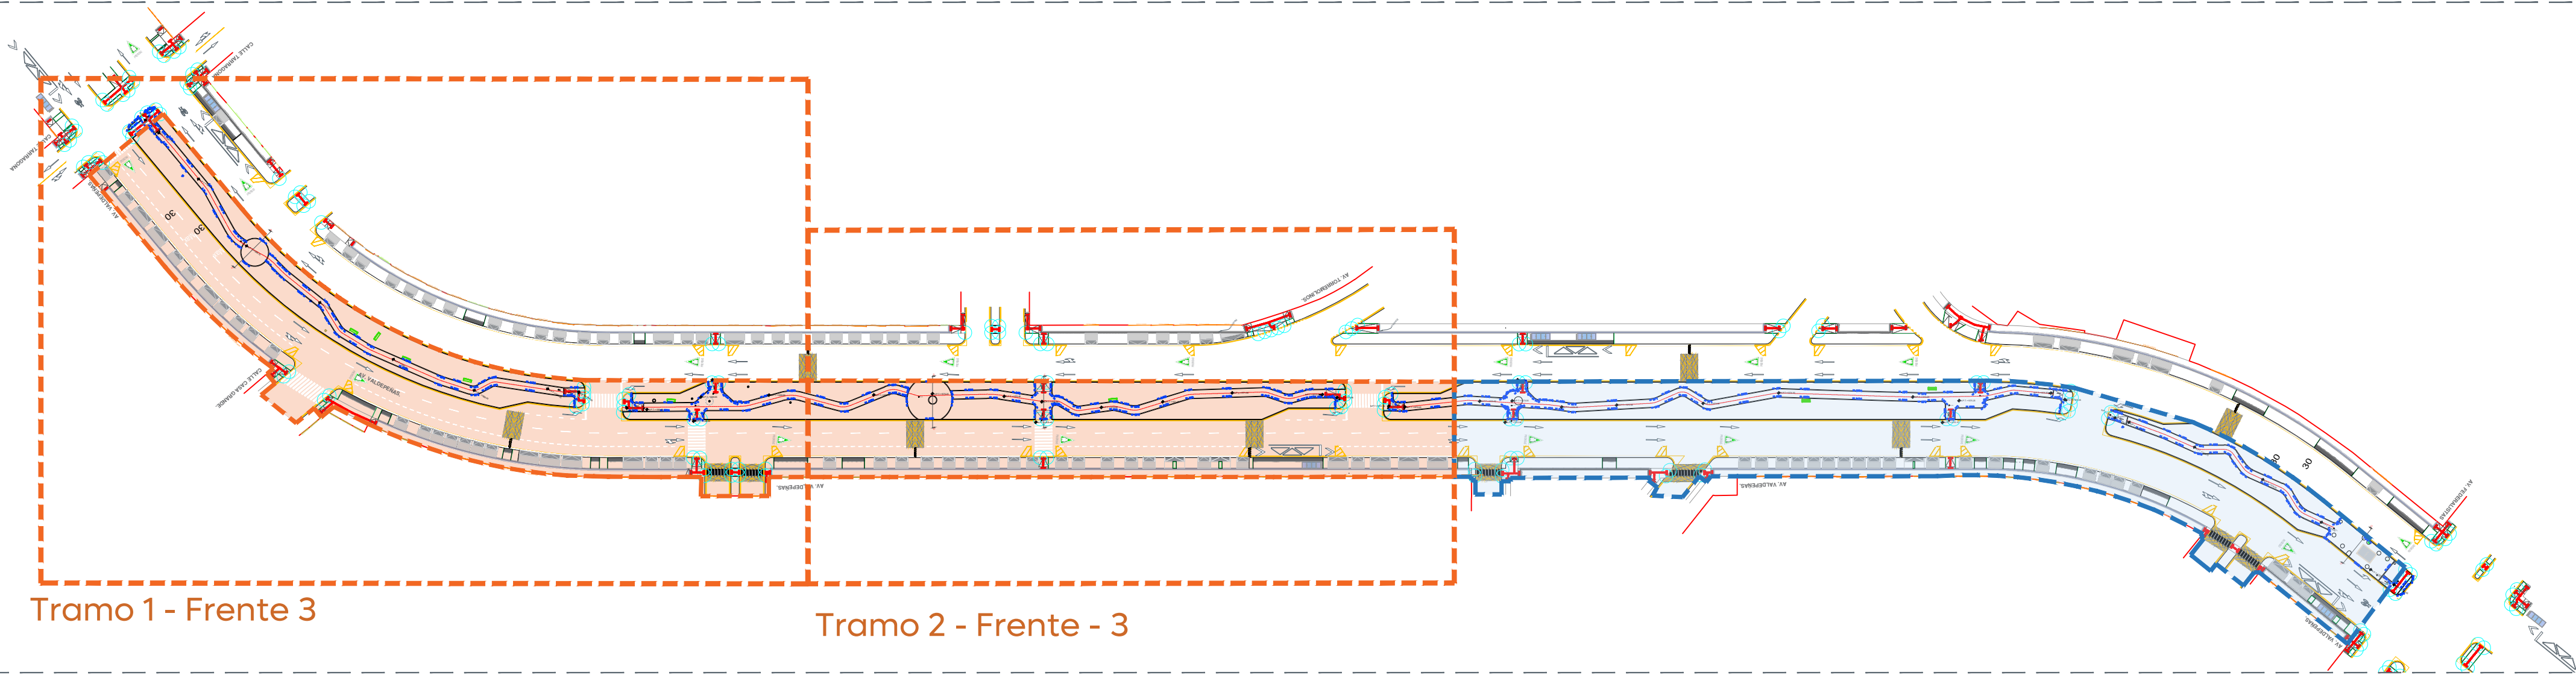

01 Plano llave conjunto - Frente 3
Trazo 1:1200

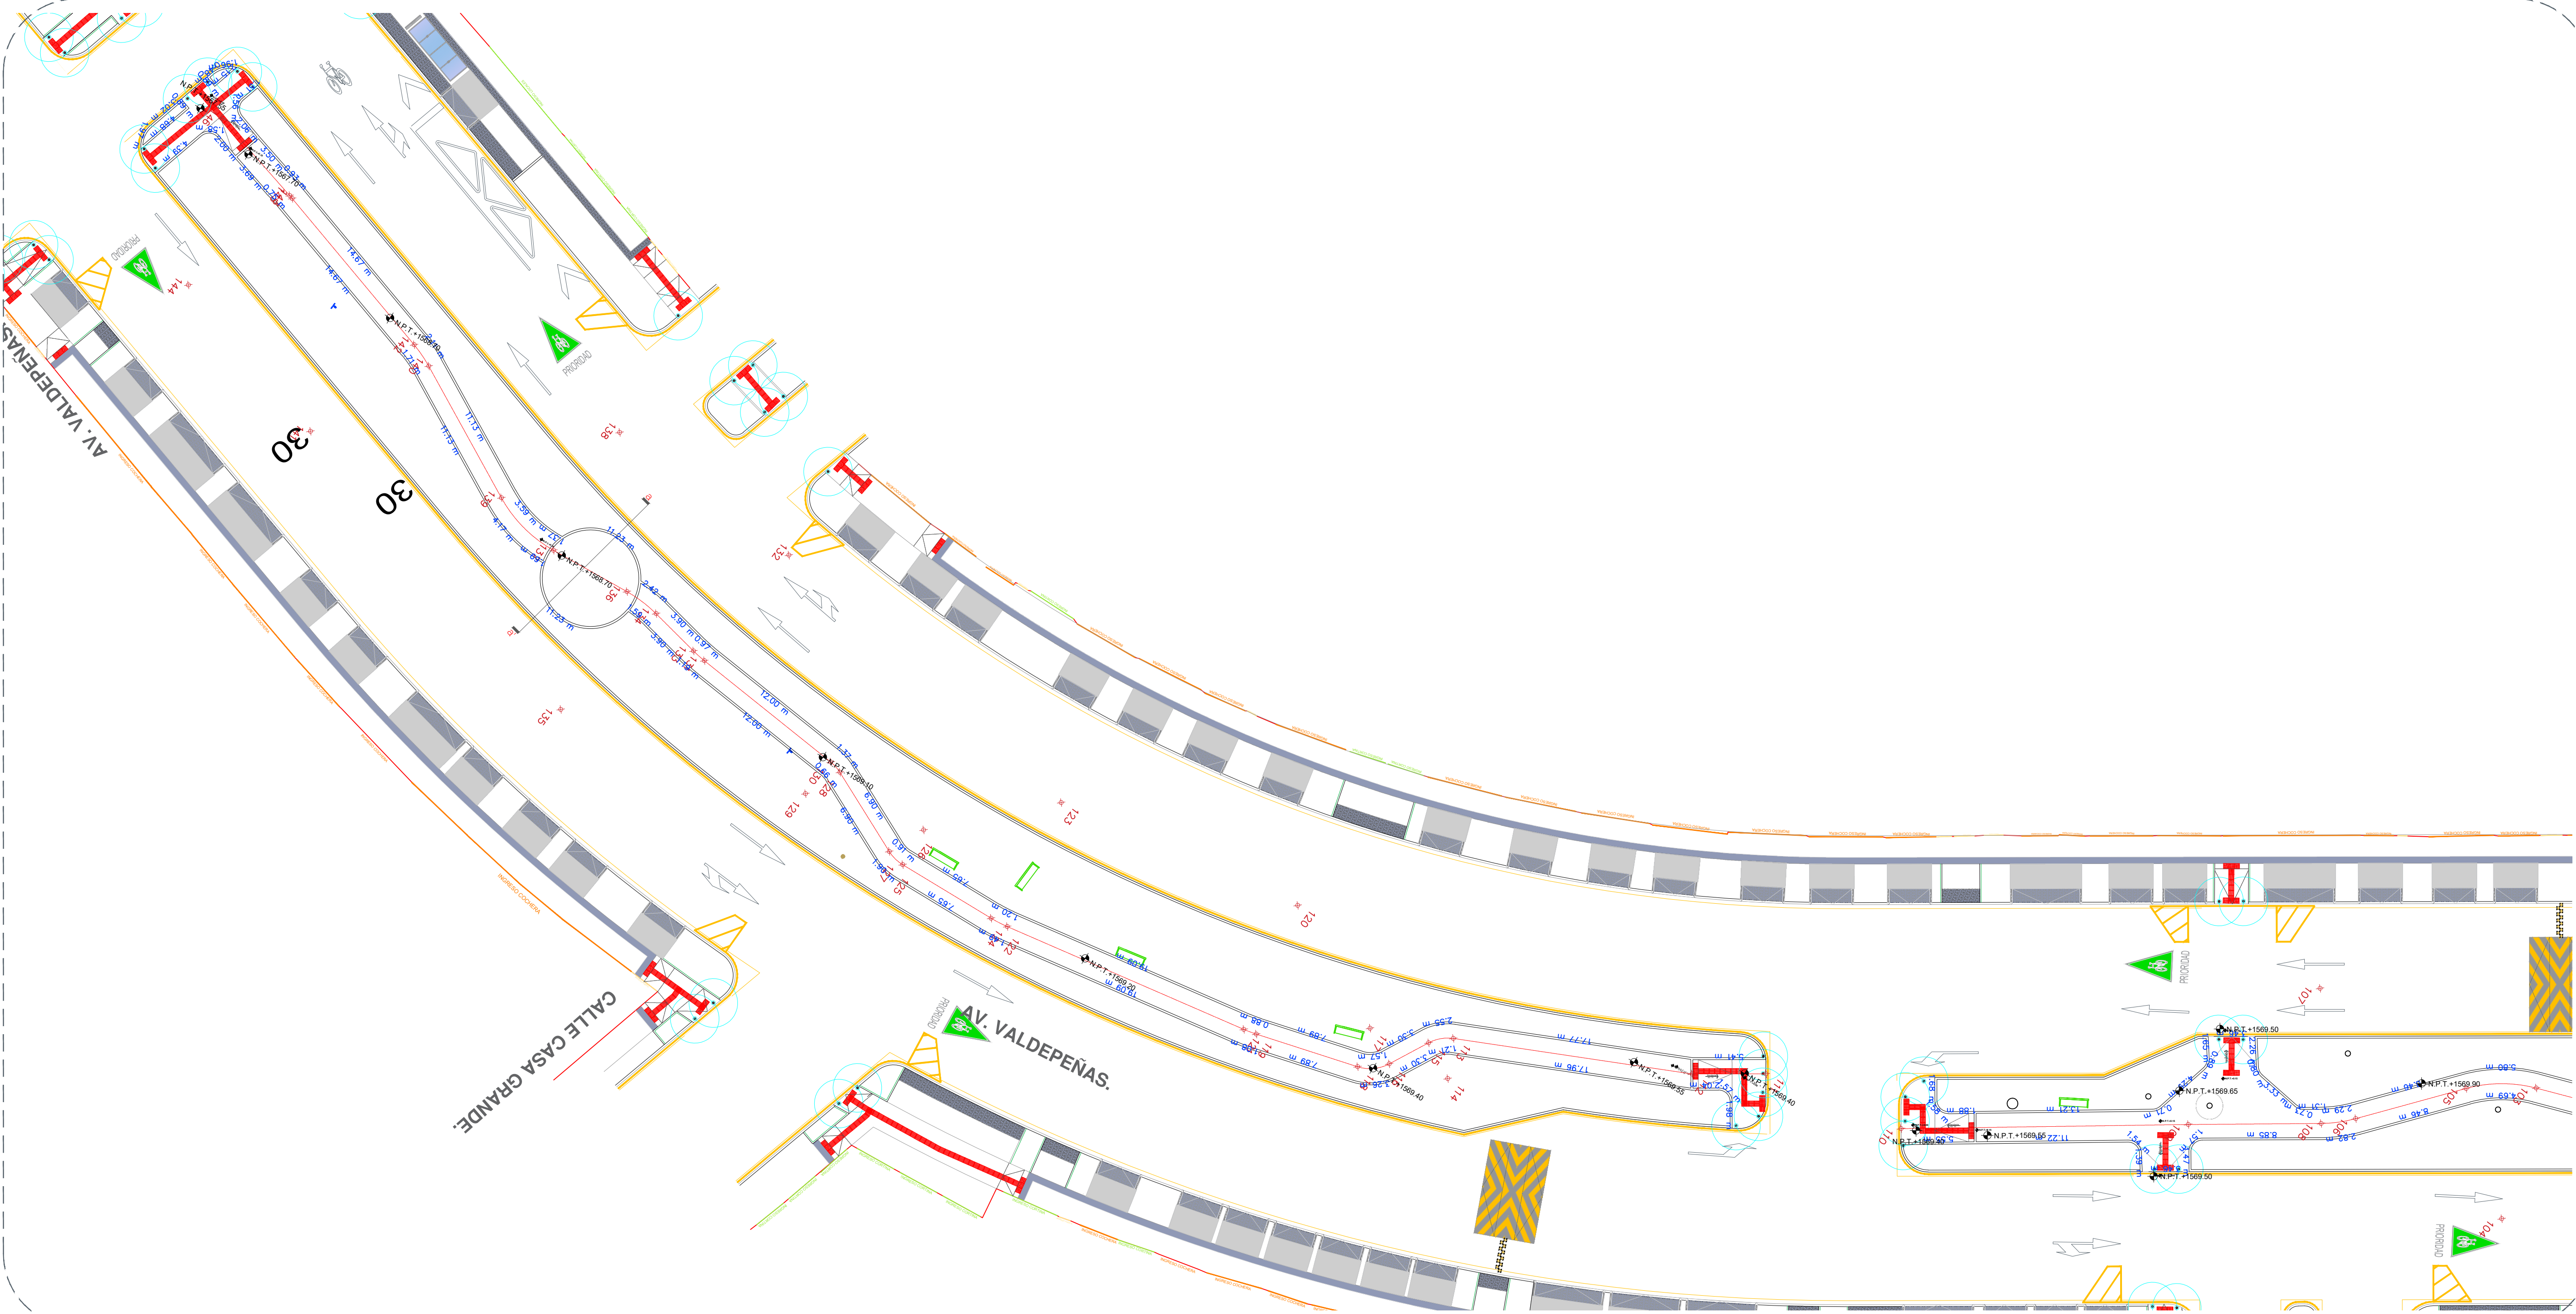

02 Planta de Conjunto | Tramo 1 - Frente 3
Trazo 1:250

