



Alcances Generales/Simbología:

A Rehabilitación...

Notas:

Espacio Público

Nombre del proyecto:
Pavimentación con concreto hidráulico y mejoramiento del entorno urbano de la Av. Valdepeñas, etapa 01, frente 03, incluye: modernización de rejas básicas de alcantarillado, conducción y distribución, infraestructura urbana y obras complementarias, colonia Villas Torremolinos, municipio de Zapopan, Jalisco

Contenido del plano:
Plano de Trazo- Etapa 03
Planta llave y planta de conjunto Tramo 1

No. Contrato:

DOPI-MUN-RM-PAV-LP-128-2025

Director de Obras Públicas e Infraestructura:

Ing. Ismael Jáuregui Castañeda

Jefe de la Unidad de Estudios y Proyectos:

Arq. Edwin Aguilar Escatel

Jefe de área:

Arq. Ángela Jazmín Vargas Olmedo

Ubicación:

Av. Valdepeñas, Col. Villas Torremolinos, Zapopan, Jalisco


Fecha: Febrero 2025

Escala: Indicada


Cotas: Metros

Clave:

PL-VA-TRZ-01-E3

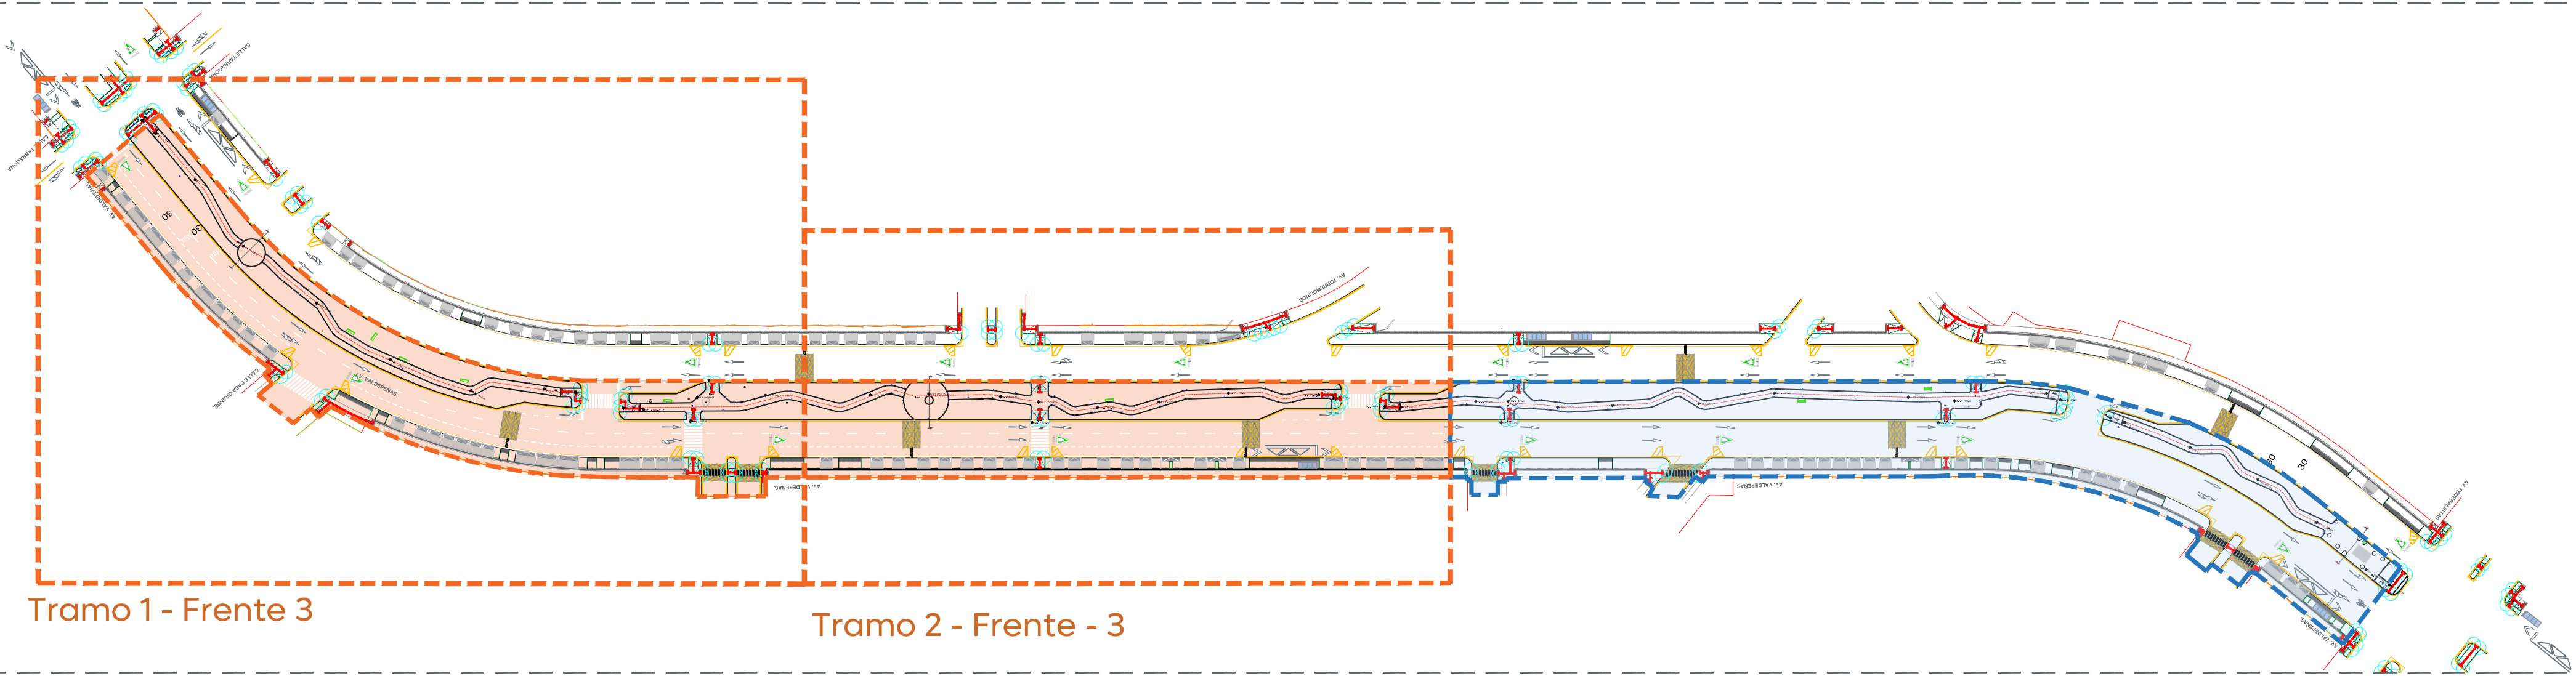

01 Plano llave conjunto - Frente 3
Trazo 1:1200

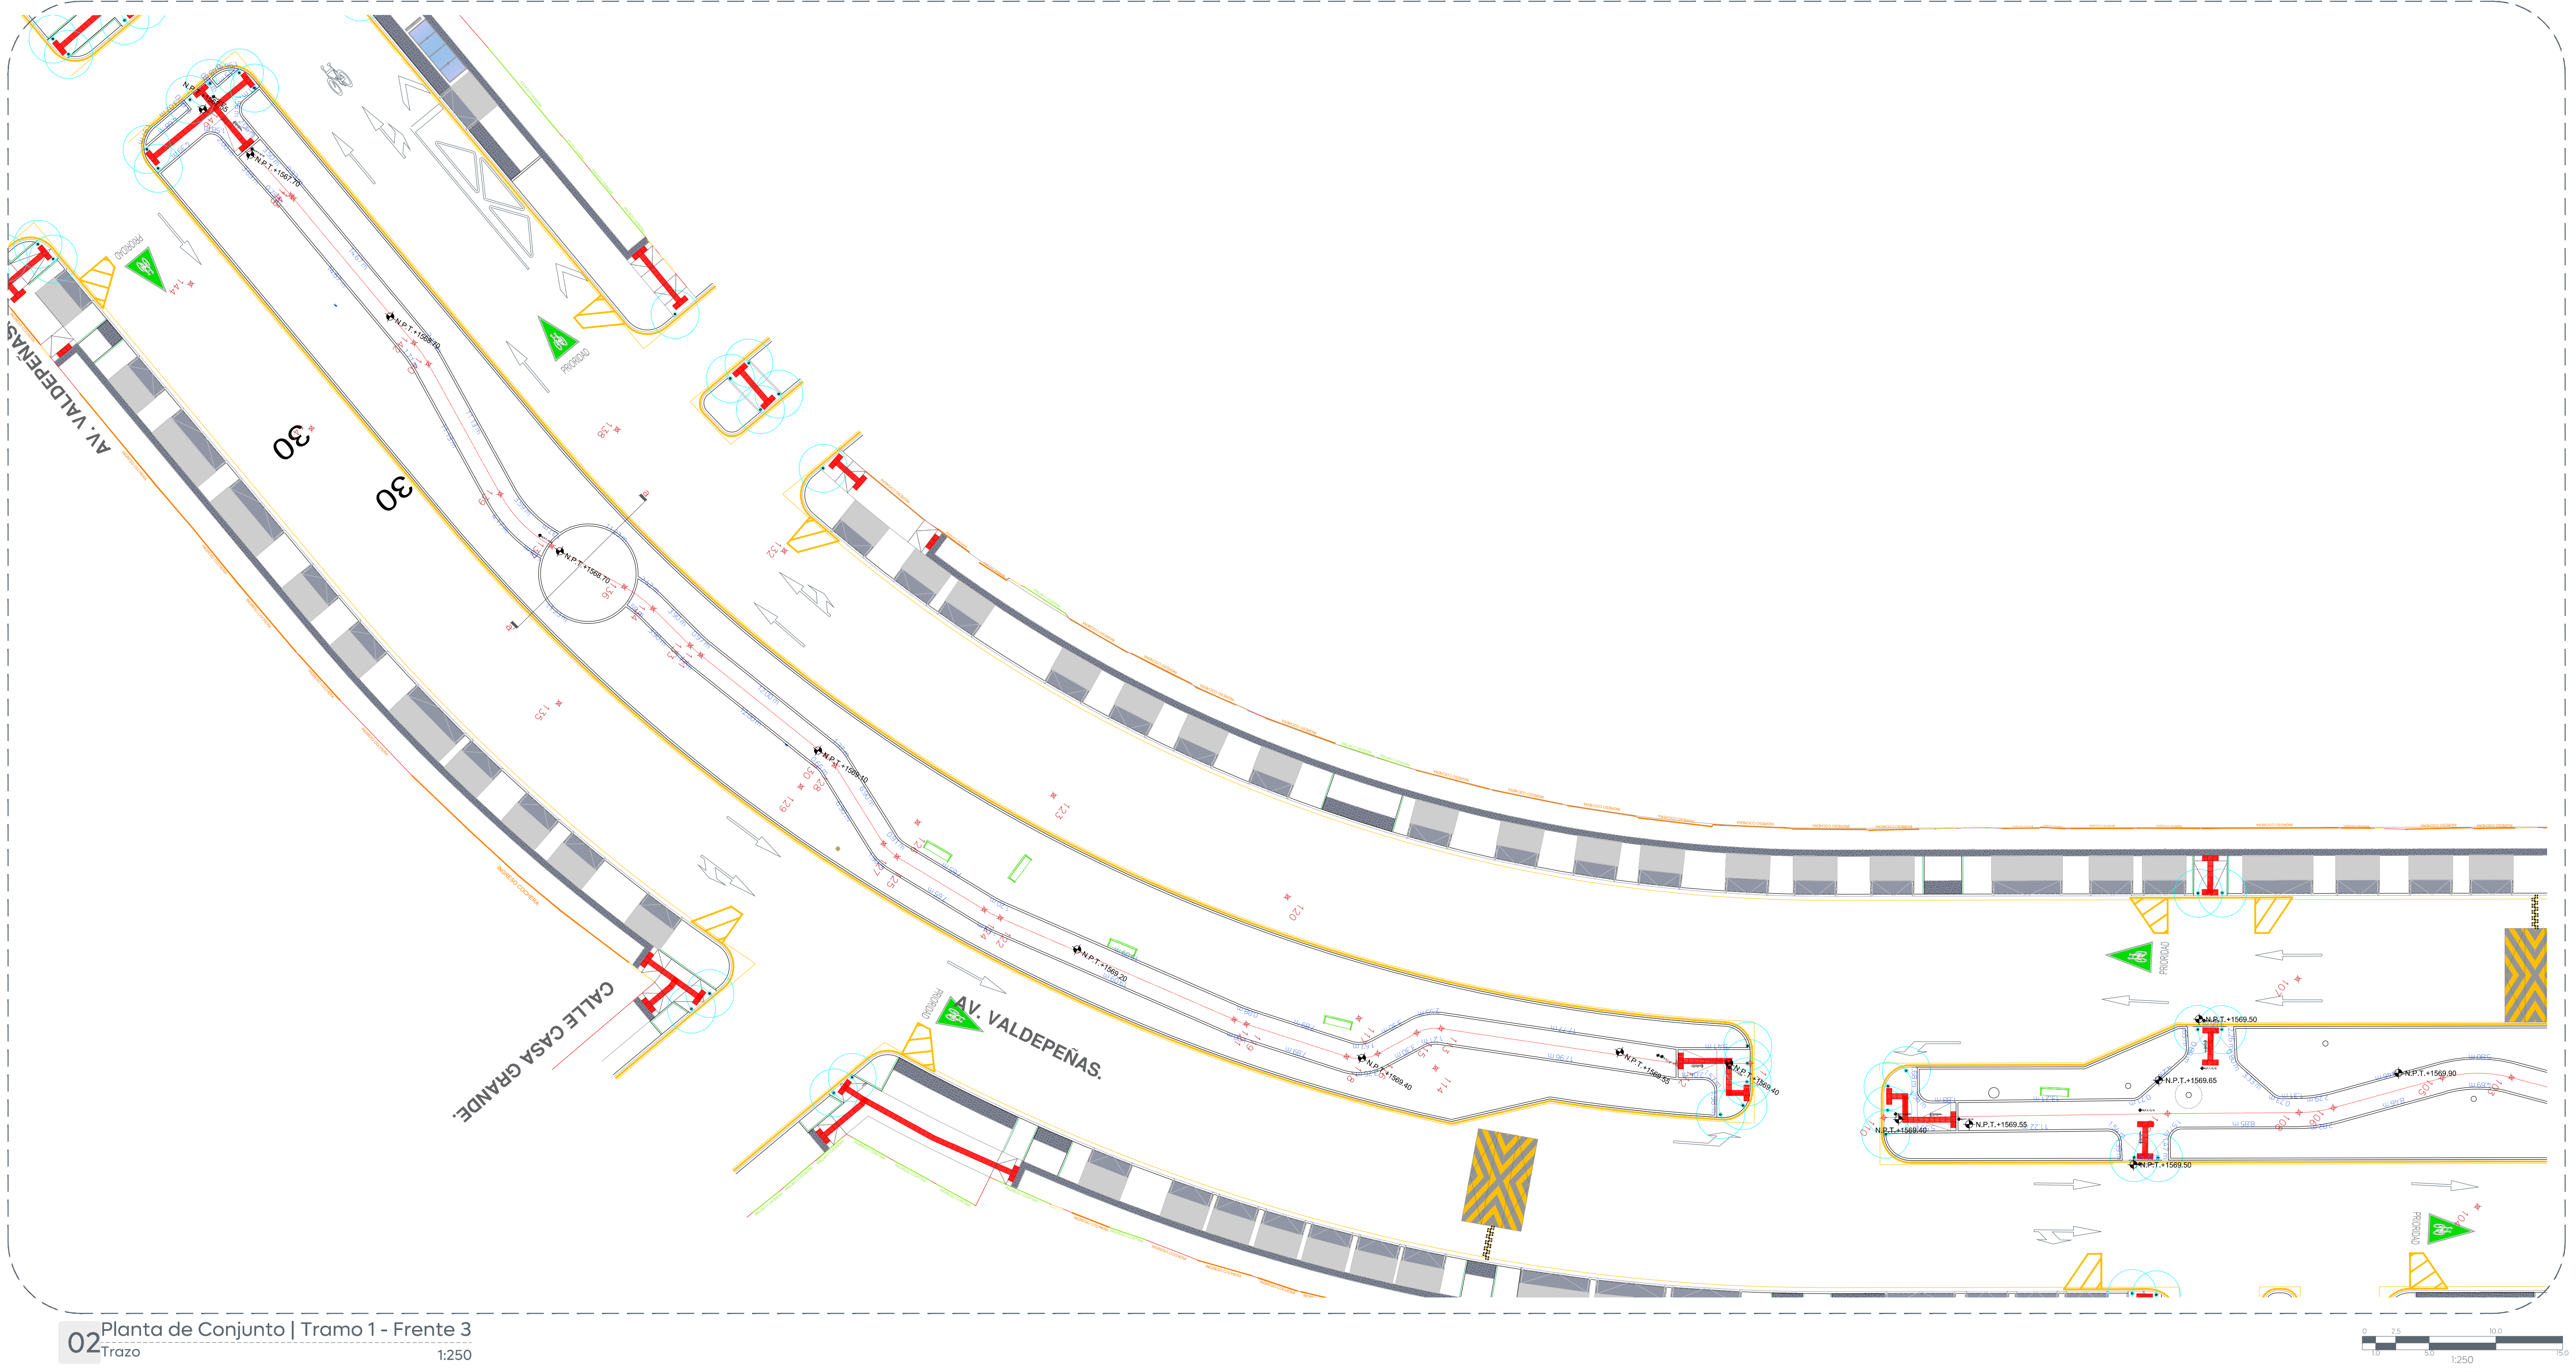

02 Planta de Conjunto | Tramo 1 - Frente 3
Trazo 1:250