



Alcances Generales/Simbología:
Rehabilitación...

Notas:

Nombre del proyecto:
Pavimentación con concreto hidráulico y mejoramiento del entorno urbano de la Av. Valdepeñas, etapa 01, frente 03, incluye modernización de redes básicas de alcantarillado, conducción y distribución, infraestructura urbana y obras complementarias, colonia Villas Torremolinos, municipio de Zapopan, Jalisco

Contenido del plano:
Plano de Trazo- Etapa 03
Planta llave, planta de conjunto Tramo 2 y cuadros de construcción

No. Contrato:

DOPI-MUN-RM-PAV-PL-128-2025

Director de Obras Públicas e Infraestructura:

Ing. Ismael Jáuregui Castañeda

Jefe de la Unidad de Estudios y Proyectos:

Arq. Edwin Aguilar Escatell

Jefe de área:
Arq. Ángela Jazmin Vargas Olmedo

Ubicación:

Av. Valdepeñas, Col. Villas Torremolinos, Zapopan, Jalisco


Fecha: Febrero 2025

Escala: Indicada


Clave:

Cotas: Metros

PL-VA-TRZ-02-E3

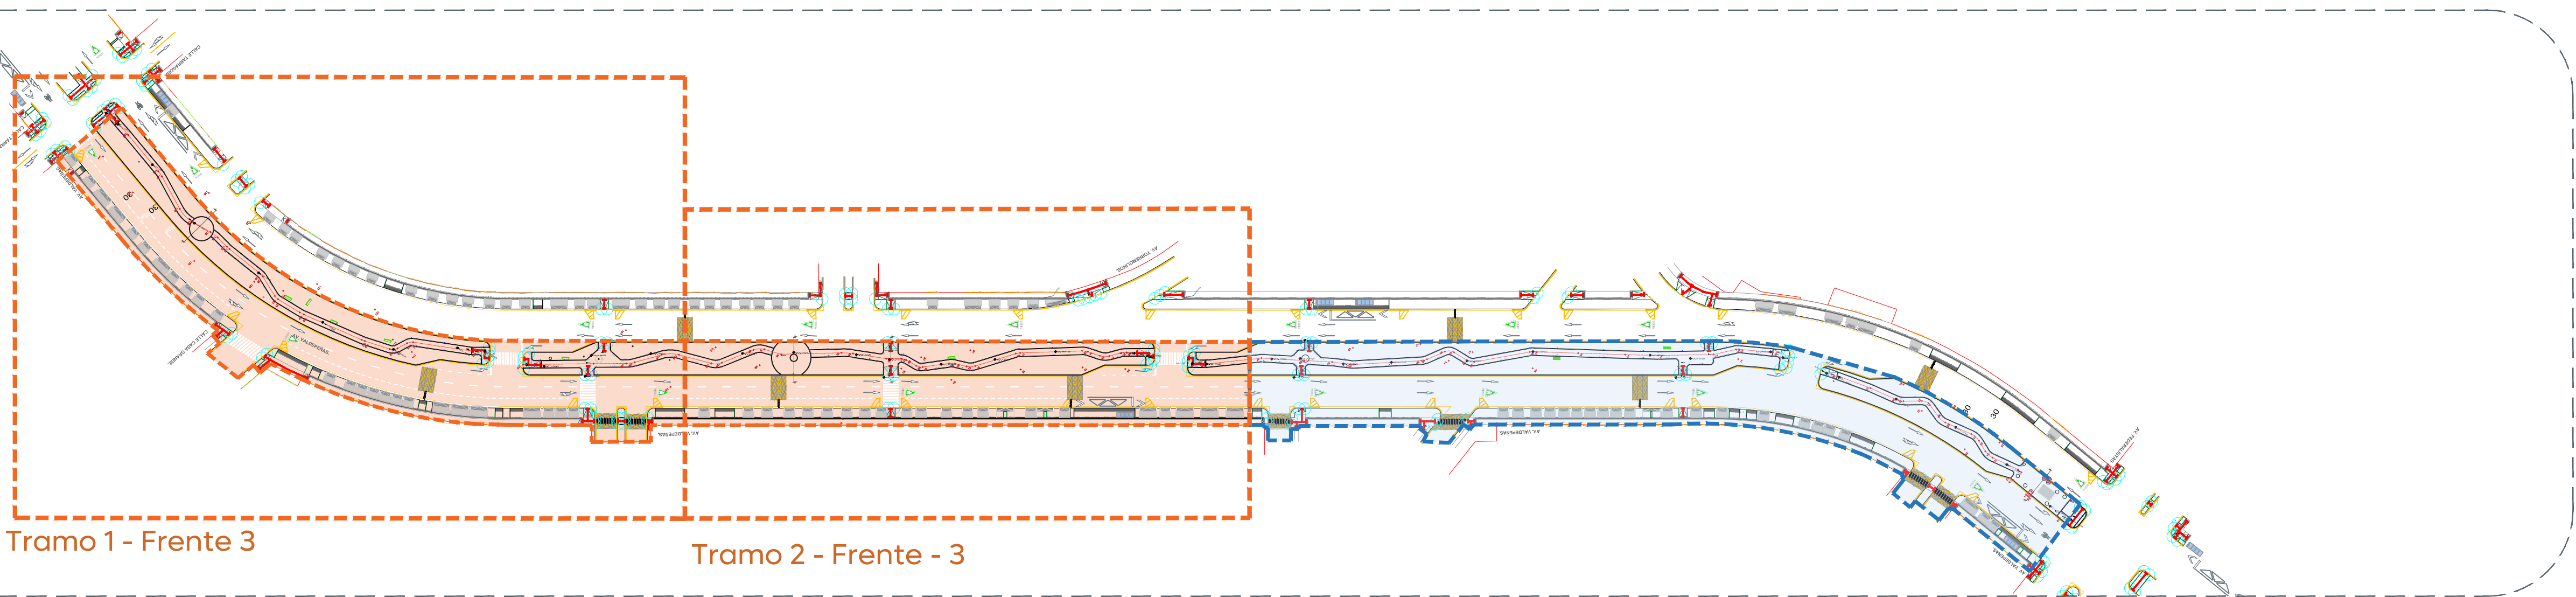

01 Plano llave conjunto - Frente 3
Trazo
1:1200

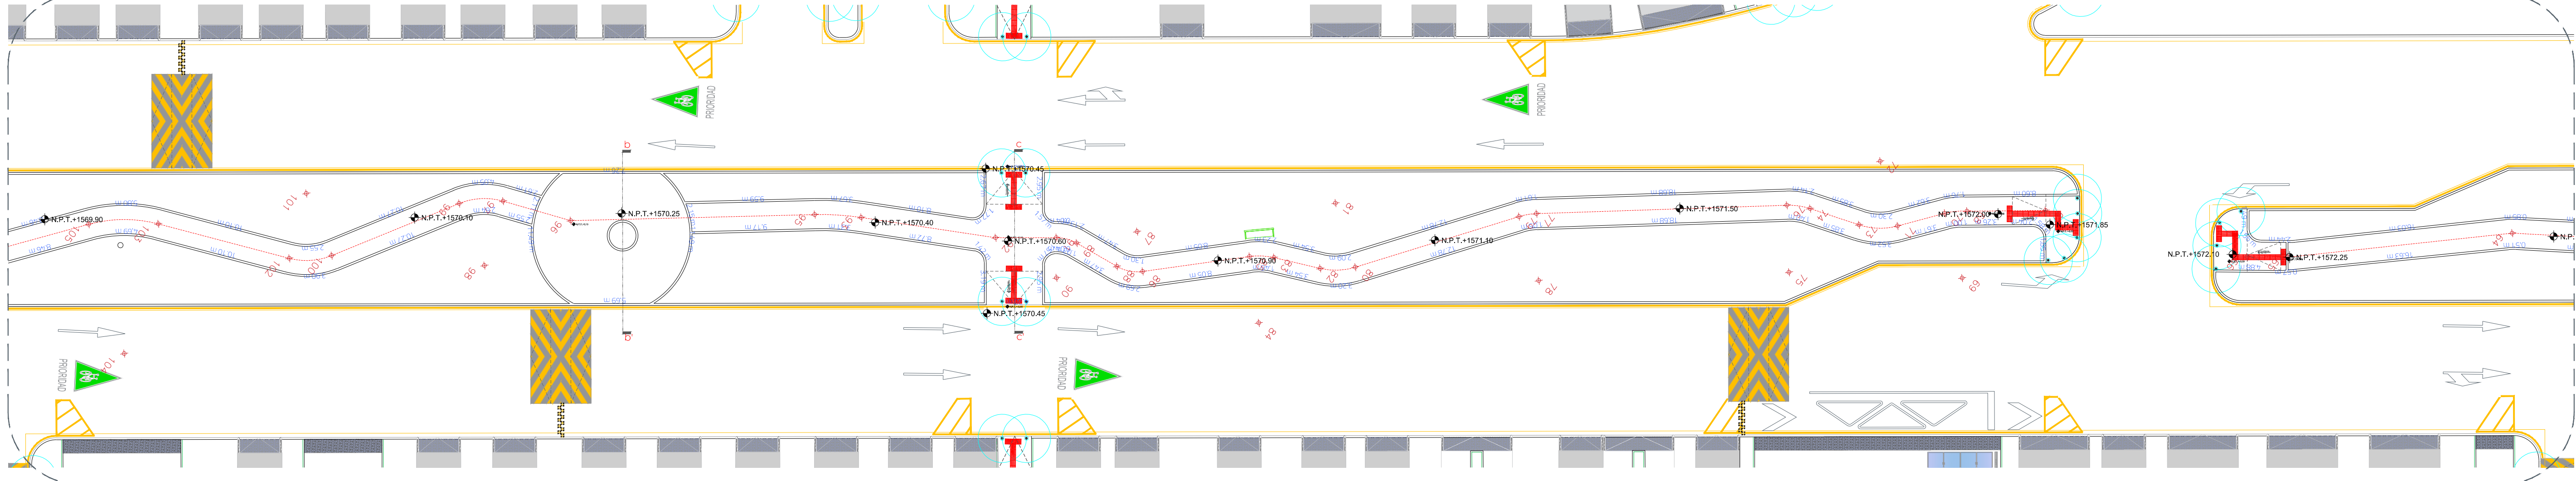

02 Planta de Conjunto | Tramo 2 - Frente 3
Trazo
1:250

CUADRO DE CONSTRUCCIÓN						CUADRO DE CONSTRUCCIÓN						CUADRO DE CONSTRUCCIÓN						CUADRO DE CONSTRUCCIÓN					
EST	NO	NOMBRE	UT	COORDENADAS	UT	EST	NO	NOMBRE	UT	COORDENADAS	UT	EST	NO	NOMBRE	UT	COORDENADAS	UT	EST	NO	NOMBRE	UT	COORDENADAS	UT
39	40	S 33°05'25.00" E	10.267	42 2,295,501.3917	666,542.5036	21	22	S 12°11'58.90" E	8.477	22 2,295,583.0717	666,527.6635	67	68	S 37°20'33.00" E	5.853	68 2,295,354.5290	666,555.4142	111	112	S 36°59'31.30" E	5.470	112 2,295,166.5935	666,777.8474
40	42	S 40°05'12.90" E	0.891	42 2,295,500.7136	666,548.1082	22	24	S 04°39'42.30" E	2.891	24 2,295,579.1888	666,527.4310	68	70	S 42°17'48.40" E	1.669	70 2,295,352.2943	666,683.5374	112	113	S 38°02'39.80" E	17.850	113 2,295,160.8937	666,786.5411
42	43	S 38°01'53.30" E	16.718	43 2,295,502.9956	666,550.1087	24	25	S 04°17'17.20" E	2.845	25 2,295,582.7754	666,526.9488	70	72	S 22°05'34.70" E	2.870	72 2,295,348.7010	666,685.0000	113	115	S 47°02'53.80" E	1.886	115 2,295,179.6311	666,787.6935
43	44	S 38°01'53.30" E	16.718	44 2,295,503.9555	666,563.7172	25	27	S 04°17'17.20" E	2.845	27 2,295,582.7754	666,526.9488	72	74	S 18°33'08.70" E	3.800	74 2,295,346.0513	666,686.2869	115	116	S 40°03'59.44" E	3.301	116 2,295,178.2394	666,790.6632
44	45	S 38°01'53.30" E	16.718	45 2,295,504.9154	666,576.3258	27	29	S 04°17'17.20" E	2.845	29 2,295,582.7754	666,526.9488	74	76	S 28°41'04.10" E	1.759	76 2,295,343.5080	666,687.1313	116	118	S 47°02'53.80" E	2.847	118 2,295,178.4888	666,792.2001
45	46	S 38°01'53.30" E	16.718	46 2,295,505.8753	666,588.9352	29	31	S 04°17'17.20" E	2.845	31 2,295,582.7754	666,526.9488	76	78	S 18°33'08.70" E	3.800	78 2,295,346.0513	666,686.2869	118	119	S 40°03'59.44" E	3.301	119 2,295,178.2394	666,790.6632
46	47	S 38°01'53.30" E	16.718	47 2,295,506.8352	666,601.5451	31	33	S 04°17'17.20" E	2.845	33 2,295,582.7754	666,526.9488	78	80	S 28°41'04.10" E	1.759	80 2,295,343.5080	666,687.1313	119	121	S 47°02'53.80" E	2.847	121 2,295,178.4888	666,792.2001
47	48	S 38°01'53.30" E	16.718	48 2,295,507.7951	666,614.1550	33	35	S 04°17'17.20" E	2.845	35 2,295,582.7754	666,526.9488	80	82	S 18°33'08.70" E	3.800	82 2,295,346.0513	666,686.2869	121	122	S 40°03'59.44" E	3.301	122 2,295,178.2394	666,790.6632
48	49	S 38°01'53.30" E	16.718	49 2,295,508.7550	666,626.7649	35	37	S 04°17'17.20" E	2.845	37 2,295,582.7754	666,526.9488	82	84	S 28°41'04.10" E	1.759	84 2,295,343.5080	666,687.1313	122	124	S 47°02'53.80" E	2.847	124 2,295,178.4888	666,792.2001
49	50	S 38°01'53.30" E	16.718	50 2,295,509.7149	666,639.3748	37	39	S 04°17'17.20" E	2.845	39 2,295,582.7754	666,526.9488	84	86	S 18°33'08.70" E	3.800	86 2,295,346.0513	666,686.2869	124	125	S 40°03'59.44" E	3.301	125 2,295,178.2394	666,790.6632
50	51	S 38°01'53.30" E	16.718	51 2,295,510.6748	666,651.9847	39	41	S 04°17'17.20" E	2.845	41 2,295,582.7754	666,526.9488	86	88	S 28°41'04.10" E	1.759	88 2,295,343.5080	666,687.1313	125	127	S 47°02'53.80" E	2.847	127 2,295,178.4888	666,792.2001
51	52	S 38°01'53.30" E	16.718	52 2,295,511.6347	666,664.5946	41	43	S 04°17'17.20" E	2.845	43 2,295,582.7754	666,526.9488	88	90	S 18°33'08.70" E	3.800	90 2,295,346.0513	666,686.2869	127	128	S 40°03'59.44" E	3.301	128 2,295,178.2394	666,790.6632
52	53	S 38°01'53.30" E	16.718	53 2,295,512.5946	666,677.2045	43	45	S 04°17'17.20" E	2.845	45 2,295,582.7754	666,526.9488	90	92	S 28°41'04.10" E	1.759	92 2,295,343.5080	666,687.1313	128	130	S 47°02'53.80" E	2.847	130 2,295,178.4888	666,792.2001
53	54	S 38°01'53.30" E	16.718	54 2,295,513.5545	666,689.8144	45	47	S 04°17'17.20" E	2.845	47 2,295,582.7754	666,526.9488	92	94	S 18°33'08.70" E	3.800	94 2,295,346.0513	666,686.2869	130	131	S 40°03'59.44" E	3.301	131 2,295,178.2394	666,790.6632
54	55	S 38°01'53.30" E	16.718	55 2,295,514.5144	666,702.4243	47	49	S 04°17'17.20" E	2.845	49 2,295,582.7754	666,526.9488	94	96	S 28°41'04.10" E	1.759	96 2,295,343.5080	666,687.1313	131	133	S 47°02'53.80" E	2.847	133 2,295,178.4888	666,792.2001
55	56	S 38°01'53.30" E	16.718	56 2,295,515.4743	666,715.0342	49	51	S 04°17'17.20" E	2.845	51 2,295,582.7754	666,526.9488	96	98	S 18°33'08.70" E	3.800	98 2,295,346.0513	666,686.2869	133	135	S 40°03'59.44" E	3.301	135 2,295,178.2394	666,790.6632
56	57	S 38°01'53.30" E	16.718	57 2,295,516.4342	666,727.6441	51	53	S 04°17'17.20" E	2.845	53 2,295,582.7754	666,526.9488	98	100	S 28°41'04.10" E	1.759	100 2,295,343.5080	666,687.1313	135	137	S 47°02'53.80" E	2.847	137 2,295,178.4888	666,792.2001
57	58	S 38°01'53.30" E	16.718	58 2,295,517.3941	666,740.2540	53	55	S 04°17'17.20" E	2.845	55 2,295,582.7754	666,526.9488	100	102	S 18°33'08.70" E	3.800	102 2,295,346.0513	666,686.2869	137	139	S 40°03'59.44" E	3.301	139 2,295,178.2394	666,790.6632
58	59	S 38°01'53.30" E	16.718	59 2,295,518.3540	666,752.8639	55	57	S 04°17'17.20" E	2.845	57 2,295,582.7754	666,526.9488	102	104	S 28°41'04.10" E	1.759	104 2,295,343.5080	666,687.1313	139	141	S 47°02'53.80" E	2.847	141 2,295,178.4888	666,792.2001
59	60	S 38°01'53.30" E	16.718	60 2,295,519.3139	666,765.4738	57	59	S 04°17'17.20" E	2.845	59 2,295,582.7754	666,526.9488	104	106	S 18°33'08.70" E	3.800	106 2,295,346.0513	666,686.2869	141	143	S 40°03'59.44" E	3.301	143 2,295,178.2394	666,790.6632
60	61	S 38°01'53.30" E	16.718	61 2,295,520.2738	666,778.0837	59	61	S 04°17'17.20" E	2.845	61 2,295,582.7754	666,526.9488	106	108	S 28°41'04.10" E	1.759	108 2,295,343.5080	666,687.1313	143	145	S 47°02'53.80" E	2.847	145 2,295,178.4888	666,792.2001
61	62	S 38°01'53.30" E	16.718	62 2,295,521.2337	666,790.6936	61	63	S 04°17'17.20" E	2.845	63 2,295,582.7754	666,526.9488	108	110	S 18°33'08.70" E	3.800	110 2,295,346.0513	666,686.2869	145	147	S 40°03'59.44" E	3.301	147 2,295,178.2394	666,790.6632
62	63	S 38°01'53.30" E	16.718	63 2,295,522.1936	666,803.3035	63	65	S 04°17'17.20" E	2.845	65 2,295,582.7754	666,526.9488	110	112	S 28°41'04.10" E	1.759	112 2,295,343.5080	666,687.1313	147	149	S 47°02'53.80" E	2.847	149 2,295,178.4888	666,792.2001
63	64	S 38°01'53.30" E	16.718	64 2,295,523.1535	666,815.9134	65	67	S 04°17'17.20" E	2.845	67 2,295,582.7754	666,526.9488	112	114	S 18°33'08.70" E	3.800	114 2,295,346.0513	666,686.2869	149	151	S 40°03'59.44" E	3.301	151 2,295,178.2394	666,790.6632
64	65	S 38°01'53.30" E	16.718	65 2,295,524.1134	666,828.5233	67	69	S 04°17'17.20" E	2.845	69 2,295,582.7754	666,526.9488	114	116	S 28°41'04.10" E	1.759	116 2,295,343.5080	666,687.1313	151	153	S 47°02'53.80" E	2.847	153 2,295,178.4888	666,792.2001
65	66	S 38°01'53.30" E	16.718	66 2,295,525.0733	666,841.1332	69	71	S 04°17'17.20" E	2.845	71 2,295,582.7754	666,526.9488	116	118	S 18°33'08.70" E	3.800	118 2,295,346.0513	666,686.2869	153	155	S 40°03'59.44" E	3.301	155 2,295,178.2394	666,790.6632
66	67	S 38°01'53.30" E	16.718	67 2,295,526.0332	666,853.7431	71	73	S 04°17'17.20" E	2.845	73 2,295,582.7754	666,526.9488	118	120	S 28°41'04.10" E	1.759	120 2,295,343.5080	666,687.1313	155	157	S 47°02'53.80" E	2.847	157 2,295,178.4888	666,792.2001
67	68	S 38°01'53.30" E	16.718	68 2,295,526.9931	666,866.3530	73	75	S 04°17'17.20" E	2.845	75 2,295,582.7754	666,526.9488	120	122	S 18°33'08.70" E	3.800	122 2,295,346.0513	666,686.2869	157	159	S 40°03'59.44" E	3.301	159 2,295,178.2394	666,790.6632
68	69	S 38°01'53.30" E	16.718	69 2,295,527.9530	666,878.9629	75	77	S 04°17'17.20" E	2.845	77 2,295,582.7754	666,526.9488	122	124	S 28°41'04.10" E	1.759	124 2,295,343.5080	666,687.1313	159	161	S 47°02'53.80" E	2.847	161 2,295,178.4888	666,792.2001
69	70	S 38°01'53.30" E	16.718	70 2,295,528.9129	666,891.5728	77	79	S 04°17'17.20" E	2.845	79 2,295,582.7754	666,526.9488	124	126	S 18°33'08.70" E	3.800	126 2,295,346.0513	666,686.2869	161	163	S 40°03'59.44" E	3.301	163 2,295,178.2394	666,790.6632
70	71	S 38°01'53.30" E	16.718	71 2,295,529.8728	666,904.1827	79	81	S 04°17'17.20" E	2.845	81 2,295,582.7754	666,526.9488	126	128	S 28°41'04.10" E	1.759	128 2,295,343.5080	666,687.1313	163	165	S 47°02'53.80" E	2.847	165 2,295,178.4888	666,792.2001
71	72	S 38°01'53.30" E	16.718	72 2,295,530.8327	666,916.7926	81	83	S 04°17'17.20" E	2.845	83 2,295,582.7754	666,526.9488	128	130	S 18°33'08.70" E	3.800	130 2,295,346.0513	666,686.2869	165	167	S 40°03'59.44" E			