





Simbología:

Símbolo	Descripción
---	Línea de Media tensión aérea CFE, Existente.
++	Línea de Baja tensión aérea CFE, Existente.
+++	Línea de Alumbrado Público aérea, Existente.
○	Poste de cámaras y botón de pánico, escudo urbano.
●	Poste de concreto existente, CFE 13 mts. de altura.
◐	Poste de concreto existente, CFE 9 mts. de altura.
◑	Poste metálico existente, 9 mts. de altura.
○	Luminaria de Alumbrado Público, existente.
○	OV (vapor de sodio o de aditivos metálicos) ó LED
⌋	Retenida Doble de Ancia, Existente.
⌋	Retenida Sencilla de Ancia, Existente.
⌋	Retenida de Banqueta y Ancia, Existente.
⌋	Retenida de Poste a Poste, Existente.
⌋	Retenida a Estaca y Ancia, Existente.
TRC	Transformador CFE

01 Levantamiento eléctrico Av. Valdepeñas


URB_AP.04

1:500

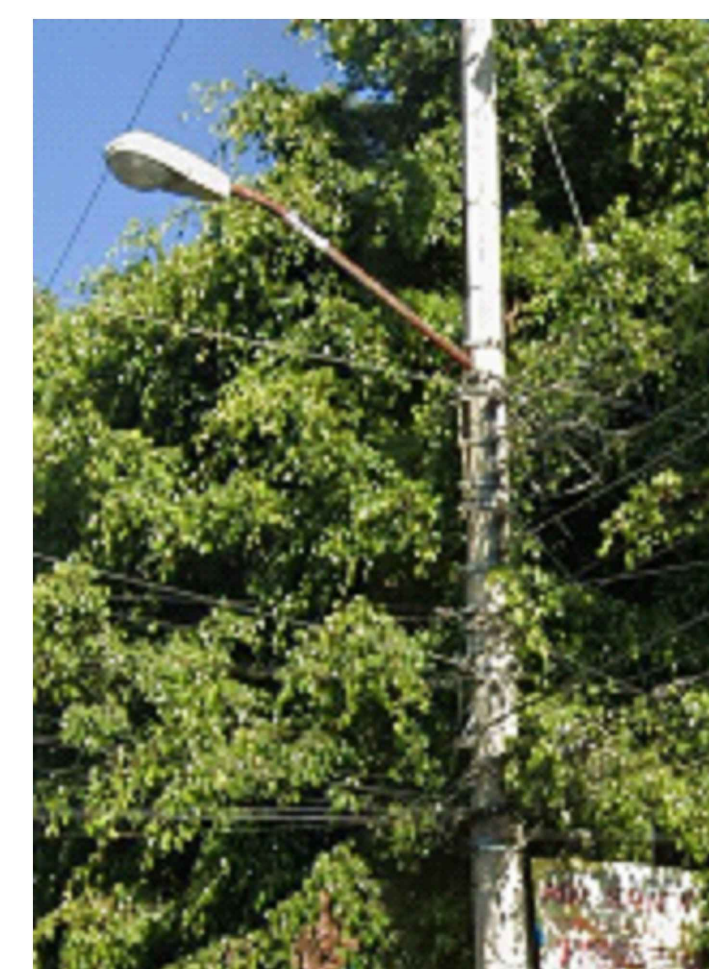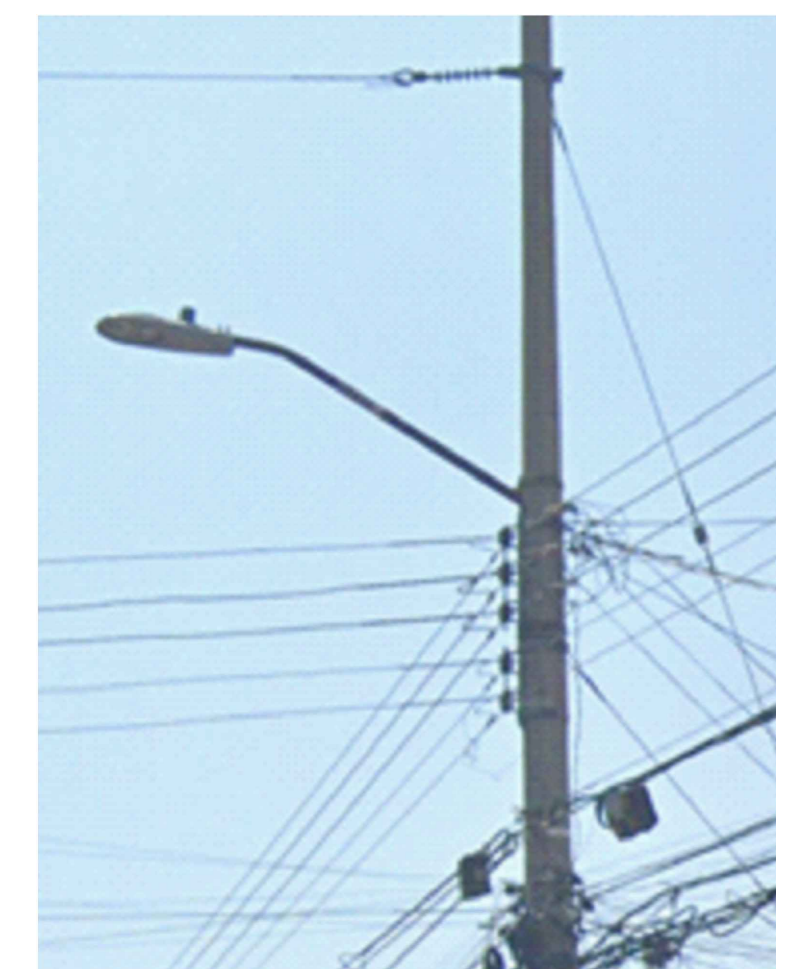

CUADRO DE DISPOSITIVOS LINEA AEREA					
No.	TIPO	EQUIPO		CAPACIDAD	RETENIDA
		MEDIA TENSION	LUMINARIA		
AV. VALDEPEÑAS					
1	PCR-9-450		OV		RDA
2	PCR-13-600	TRO. CFE	OV		
3	PCR-13-600		OV		
4	PCR-13-600				RSA
5	PCR-7-450				RSA
6	PCR-13-600		OV		
7	PCR-13-600		OV		
8	PCR-13-600		OV		
9	PCR-13-600		OV		RBA
10	PCR-7-450		OV		RBA
11	PCR-13-600	TRO. CFE	OV		
12	PCR-7-450		OV		RBA
13	PCR-13-600	TRO. CFE	LED		RBA
14	PCR-13-600		OV		
15	PCR-7-450		OV		
16	PCR-13-600		OV		
17	PCR-13-600		OV		
18	PCR-7-450		OV		
19	PCR-13-600		OV		
20	PCR-13-600		OV		RBA
21	PCR-7-450		OV		

CUADRO DE DISPOSITIVOS LINEA AEREA				
No.	TIPO	EQUIPO		RETENIDA
		MEDIA TENSION	LUMINARIA	
21	PCR-7-450		OV	
22	PCR-13-600		OV	
23	PCR-7-450		OV	
24	PCR-13-600		OV	RBA
25	PCR-13-600	TRO.CFE	OV	RBA
26	PCR-13-600		OV	
27	PCR-13-600	TRO.CFE	LED	
28	PCR-13-600		OV	
29	PCR-13-600		LED	RBA
30	PCR-13-600		OV	
31	PCR-13-600	TRO.CFE	OV	
32	PCR-7-450		OV	
33	PCR-13-600		LED	RBA, RSA
34	PCR-7-450		OV	
35	PCR-13-600		OV	RDA
36	PCR-9-450		OV	
37	PCR-9-450	TRO.CFE	OV	
38	PCR-13-600	TRO.CFE	OV	RBA
39	PCR-7-450		OV	
40	PCR-7-450		OV	
41	PCR-13-600		LED	
42	PCR-7-450		LED	
43	PCR-7-450		LED	RSA
44	PCR-13-600		LED	RSA

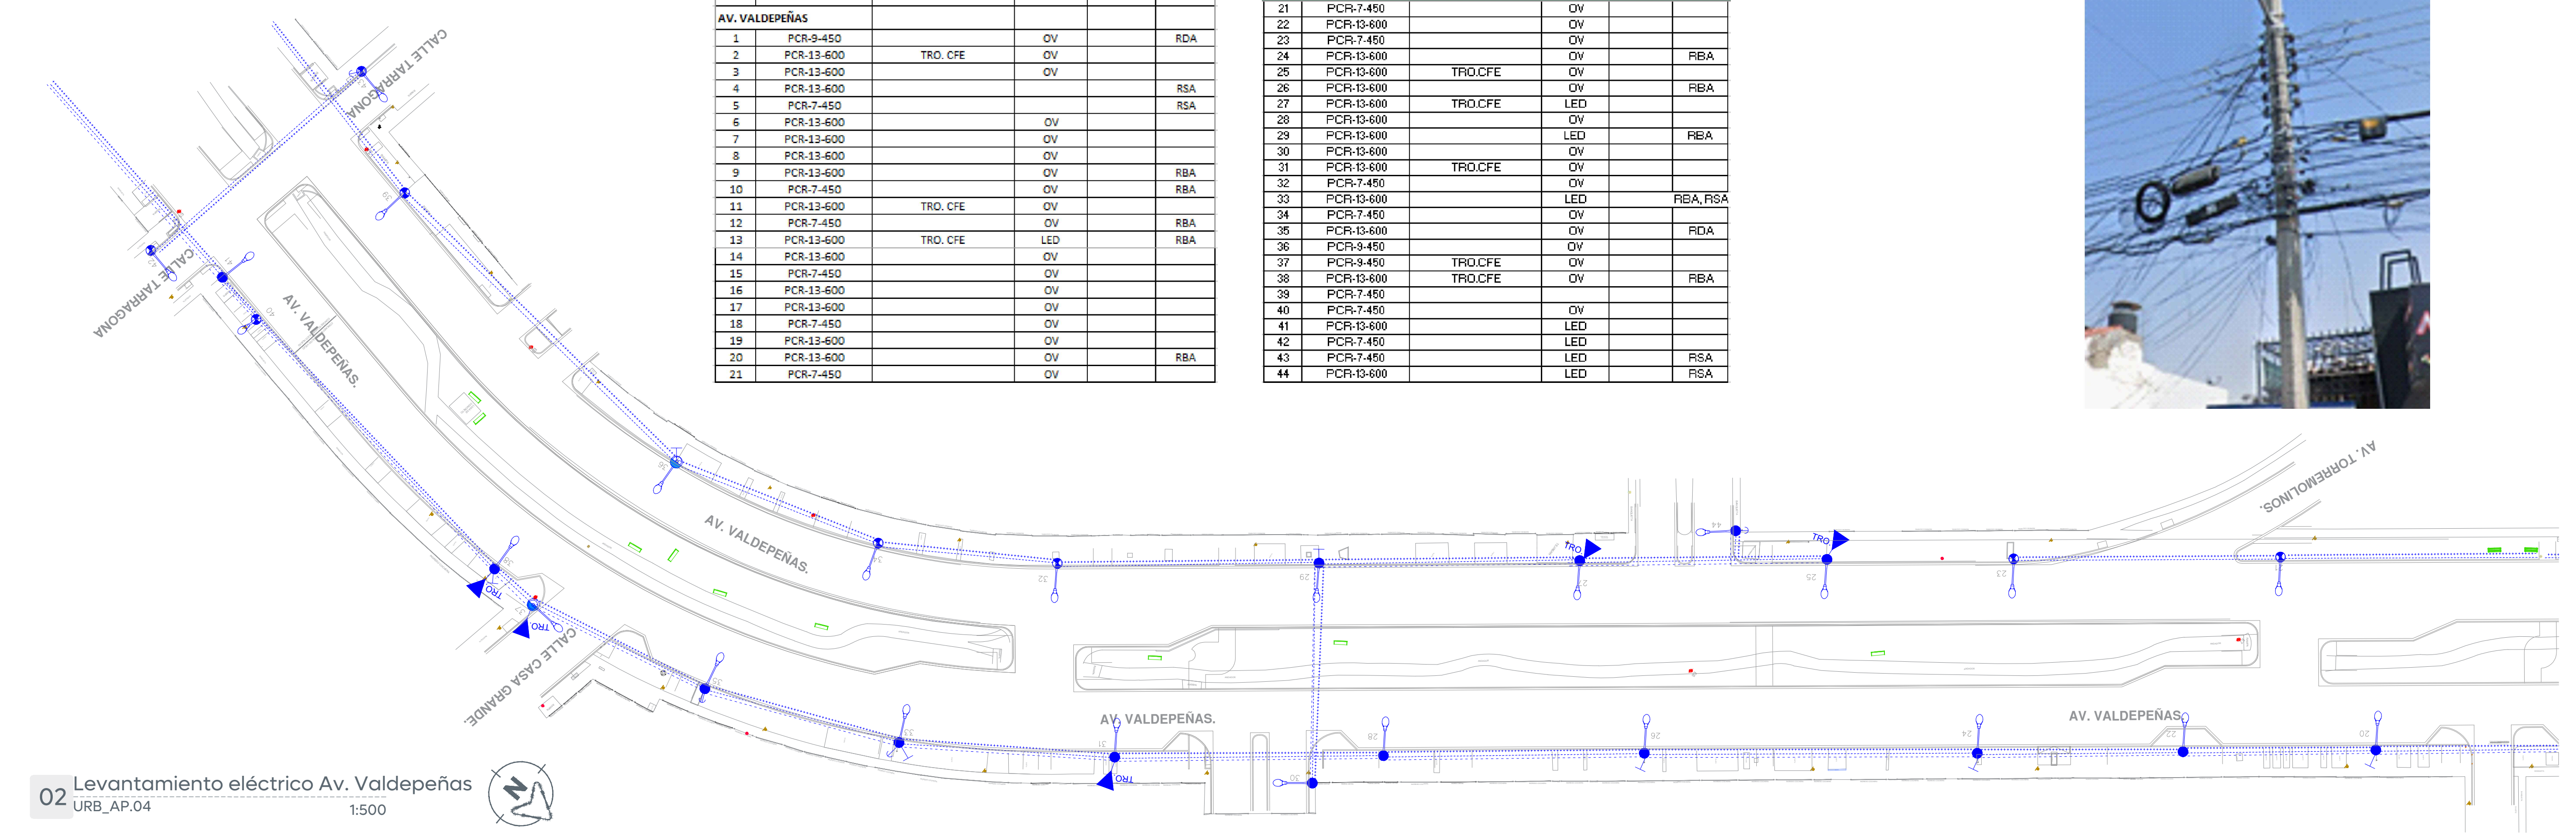

02 Levantamiento eléctrico Av. Valdepeñas

URB_AP.04

1:500

La Dirección de Alumbrado Público del Municipio de Zapopan revisó y da visto bueno al presente proyecto de alumbrado público con vigencia de un año a partir del ____ de ____ del 20__

Revisó

Validó

Revisó proyecto

Validó área técnica

Vo. Bo.

Vo. Bo. Dirección de Alumbrado Público de Zapopan

Nombre del proyecto:
Pavimentación con concreto hidráulico y mejoramiento del entorno urbano de la Av. Valdepeñas, etapa 01, frente 03, incluye: modernización de redes básicas de alumbrado, conducción y distribución, infraestructura urbana y obras complementarias, colonia Villas Torremolinos, municipio de Zapopan, Jalisco.

Contenido del plano:

Levantamiento eléctrico

No. Contrato:

DOPI-MUN-RM-PAV-LP-128-2025

Director de Obras Públicas e Infraestructura:

Ing. Ismael Jáuregui Castañeda

Jefe de la Unidad de Estudios y Proyectos:

Arq. Edwin Aguilar Escatrel

Jefe de área:

Ing. Adhah Yigael Gurrola Soto

Empresa:



INGENIERÍA Y SUPERVISIÓN

INGENIERÍA TOPOGRÁFICA BERSA S.A. DE C.V.

Ubicación:

Av. Valdepeñas, Col. Villas Torremolinos, Municipio de Zapopan, Jalisco.

Fecha: Febrero 2025

Escala: Indicada

Clave:

Cotas: Metros

URB_AP.04

Responsable del proyecto:

Ing. Vanessa Guadalupe Martínez López

Proyectista:

Ing. Ulises Cárdenas Sosa