



01 Planta geométrica

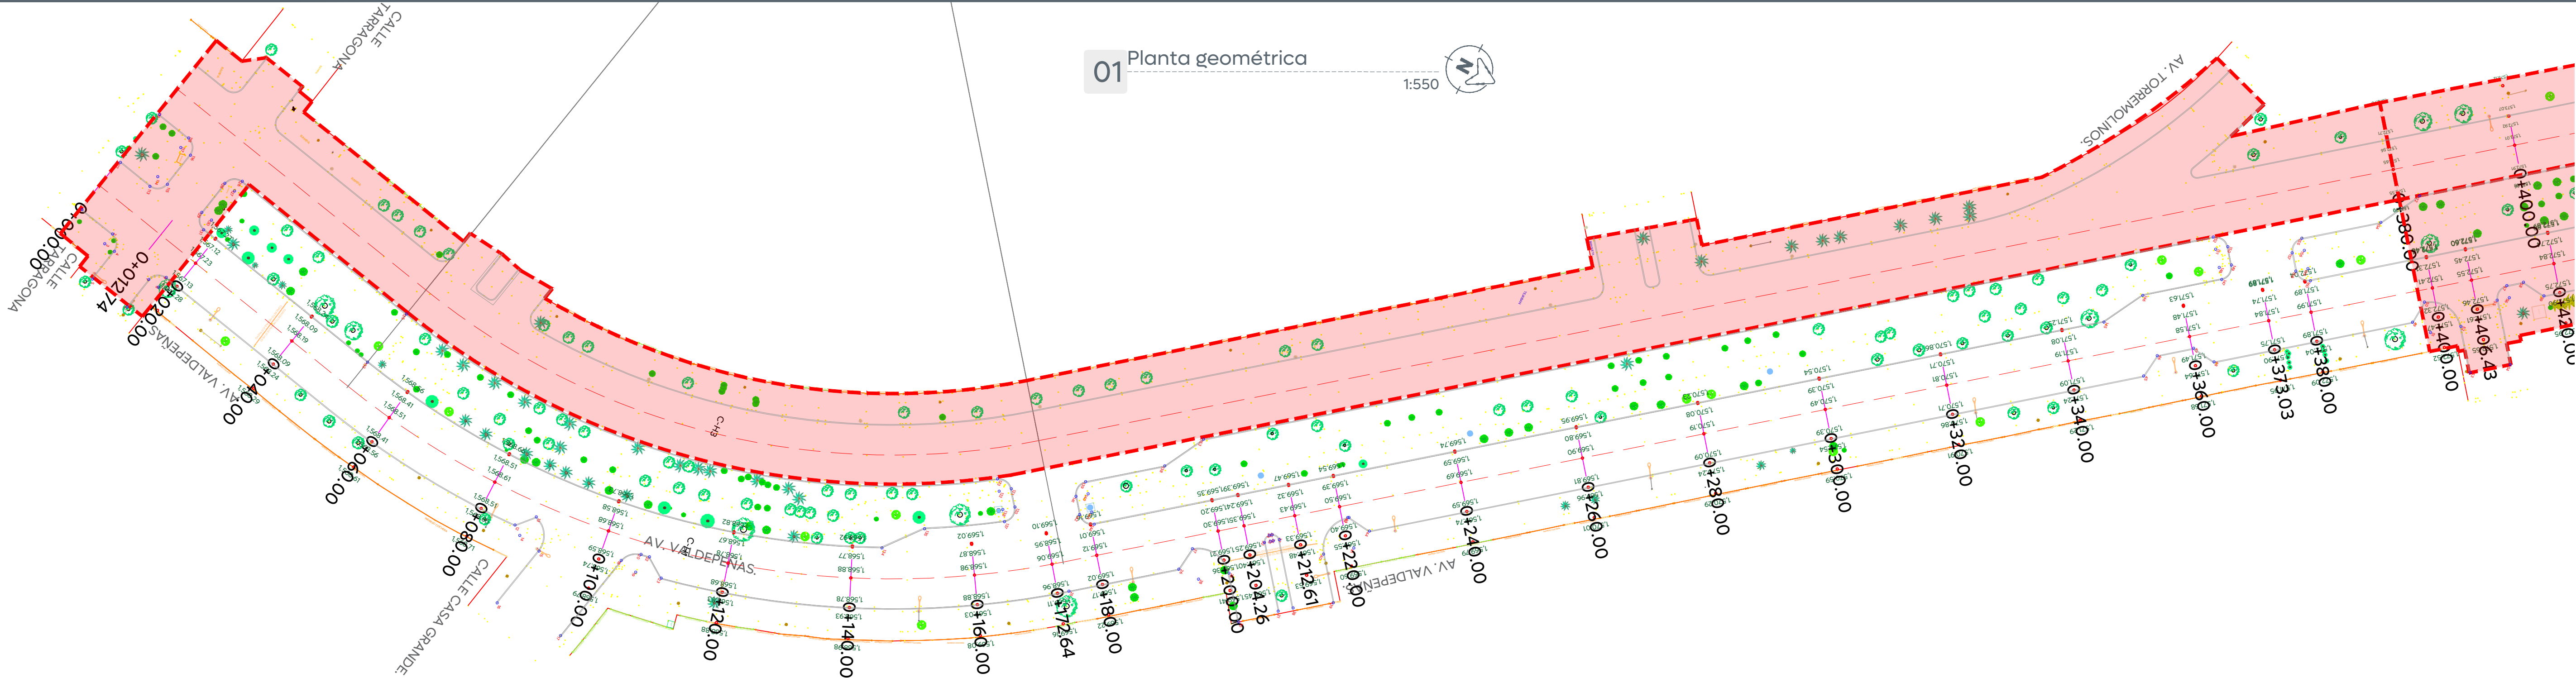

02 Perfil geométrica

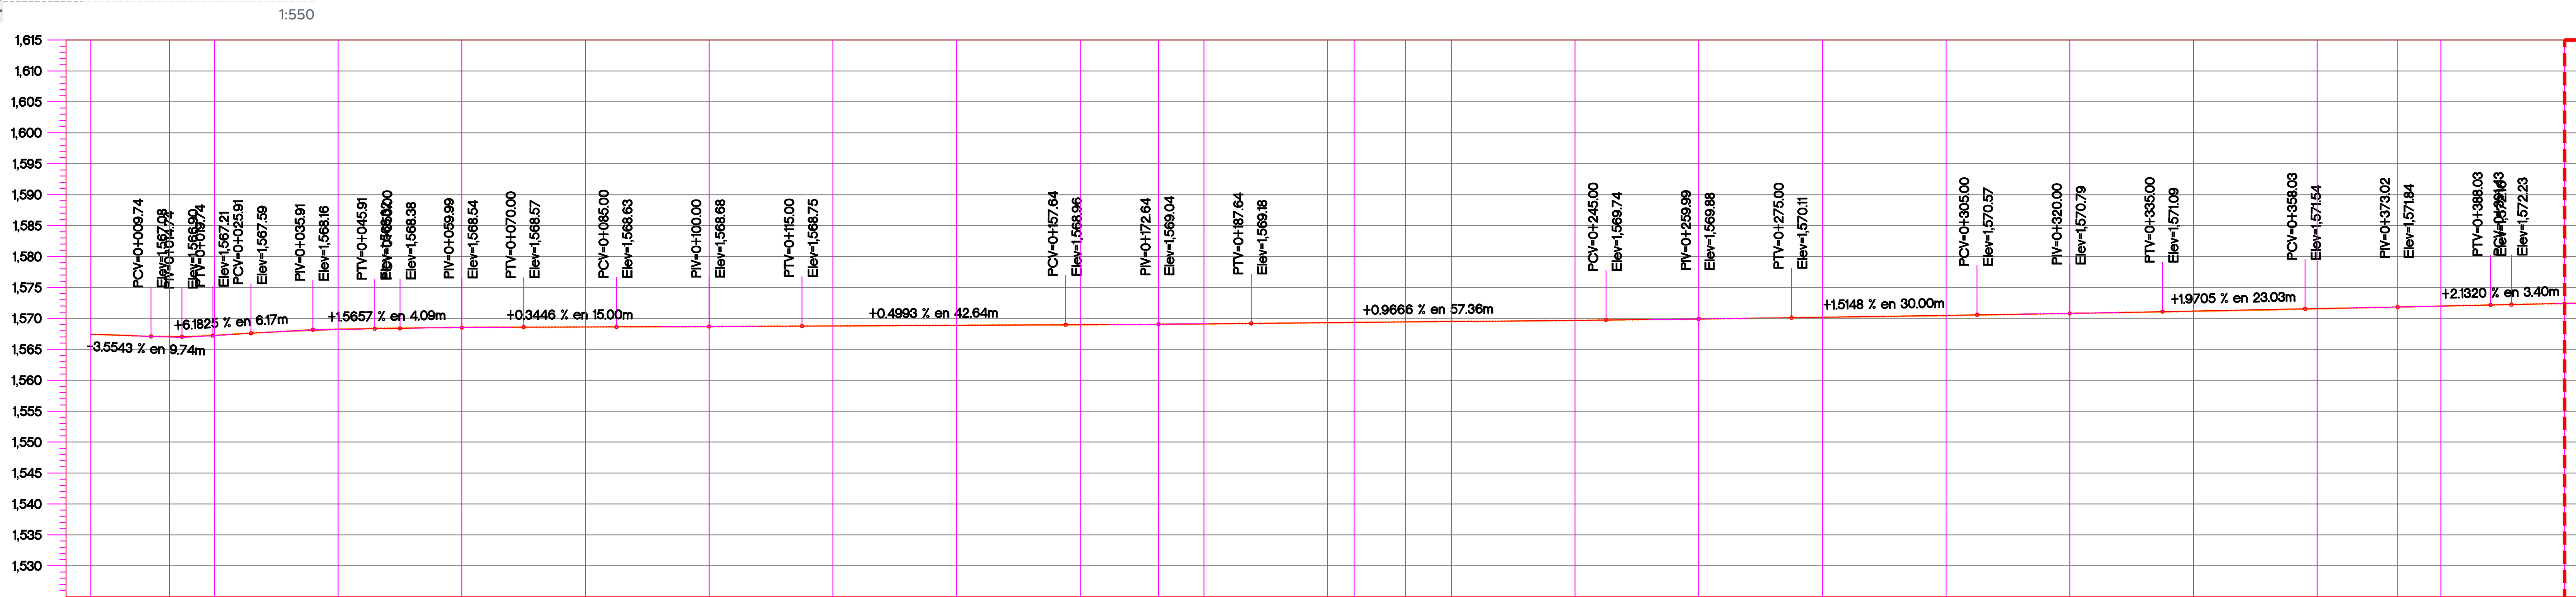

ORDENADAS DE LA CURVA MASA		VOLUMEN		ESPESOR		ELEVACION	
		TERRAPLEN	CORTE	TERRAPLEN	CORTE	RASANTE	TERRENO
0+000.00	10.000	0.00	0.00			1,567.42	1,567.42
0+012.74	9.996	12.53	8.81		0.06	1,567.07	1,567.07
0+020.00	9.998	4.91	6.94		0.03	1,567.23	1,567.26
0+040.00	10.022	2.36	26.36		0.06	1,568.19	1,568.25
0+060.00	10.056	0.00	33.78		0.03	1,568.51	1,568.54
0+080.00	10.081	0.05	25.16	0.01		1,568.61	1,568.60
0+100.00	10.089	4.32	11.81	0.01		1,568.68	1,568.68
0+120.00	10.092	5.11	7.99	0.01		1,568.78	1,568.77
0+140.00	10.102	0.92	11.16	0.01		1,568.88	1,568.89
0+160.00	10.112	0.43	11.01	0.02		1,568.98	1,568.96
0+172.64	10.118	0.47	5.89	0.02		1,569.06	1,569.04
0+180.00	10.119	0.66	1.97	0.03		1,569.12	1,569.08
0+200.00	10.112	8.56	1.75	0.02		1,569.30	1,569.29
0+204.26	10.109	3.69	0.25	0.00		1,569.35	1,569.34
0+212.61	10.101	8.92	0.97	0.01		1,569.43	1,569.44
0+220.00	10.095	7.17	1.34	0.01		1,569.50	1,569.51
0+240.00	10.085	12.24	2.20	0.03		1,569.69	1,569.66
0+260.00	10.078	7.54	0.54	0.02		1,569.90	1,569.88
0+280.00	10.070	9.32	1.28	0.02		1,570.19	1,570.17
0+300.00	10.059	12.59	1.23	0.05		1,570.49	1,570.44
0+320.00	10.049	10.94	0.93	0.02		1,570.81	1,570.79
0+340.00	10.039	10.87	0.90	0.04		1,571.19	1,571.15
0+360.00	10.028	11.56	0.95	0.04		1,571.58	1,571.54
0+373.03	10.023	6.01	0.61	0.01		1,571.84	1,571.84
0+380.00	10.020	2.35	0.17	0.00		1,571.99	1,571.99
0+400.00	10.015	6.12	0.52	0.00		1,572.41	1,572.41



Ciudad de las

niñas y **n**iños



Obras Públicas
e Infraestructura
Gestión Integral de la Ciudad

Macrolocalización:



Microlocalización:



Alcances Generales/Simbología:

Simbología:

0+000.00

Eje geométrico

1,632.08

Rasante

9.427m

Cota trazo

154

Punto de cuadro de construcción

C1

Indica curva vertical - horizontal

Tramo no incluido en contrato

Cadenamientos @10 m

Eje geométrico

Rasante

Cota trazo

Punto de cuadro de construcción

Indica curva vertical - horizontal

Tramo no incluido en contrato

Nombre del proyecto:

Pavimentación con concreto hidráulico y mejoramiento del entorno urbano de la Av. Valdepeñas, etapa 01, frente 03, incluye: modernización de redes básicas de alcantarillado, conducción y distribución, infraestructura urbana y obras complementarias, colonia Villas Torremolinos, municipio de Zapopan, Jalisco

Contenido del plano:

Planta geométrica y perfil geométrico

No. Contrato:

DOPI-MUN-RM-PAV-LP-128-2025

Director de Obras Públicas e Infraestructura:

Ing. Ismael Jáuregui Castañeda

Jefe de la Unidad de Estudios y Proyectos:

Arq. Edwin Aguilar Escatel

Jefe de área:

Responsable del proyecto:

Inar. Norberto Esaú Romero Joya

Inar. Norberto Esaú Romero Joya

Empresa:

Ing. Ulises Cardenas Sosa

UBICACIÓN:

REPRESENTANTE TÉCNICO:

Ing. Ulises Cardenas Sosa

INGENIERÍA TOPOGRÁFICA BERSA, S.A. DE C.V.

Av. Valdepeñas, Col. Villas Torremolinos, Zapopan, Jalisco

Fecha: Febrero 2025

Escala: Indicada

Clave:

Cotas: Metros

AV.GEO.01