



01 Secciones transversales


1:100

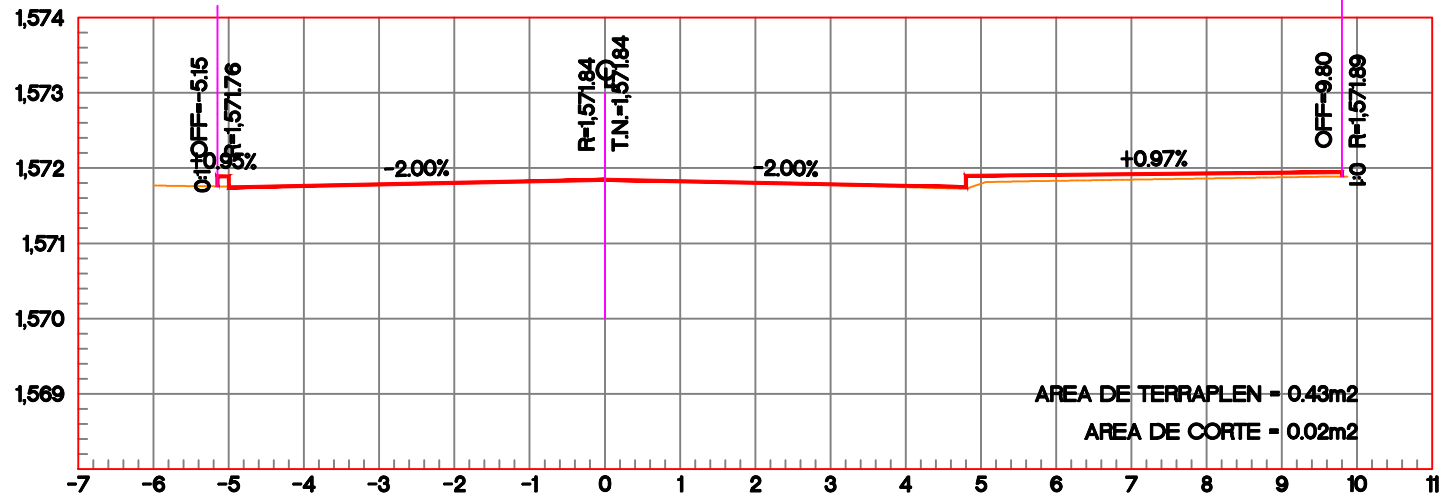


ESTACION 0+373.03
ESCALA HORIZONTAL 1:100
ESCALA VERTICAL 1:100

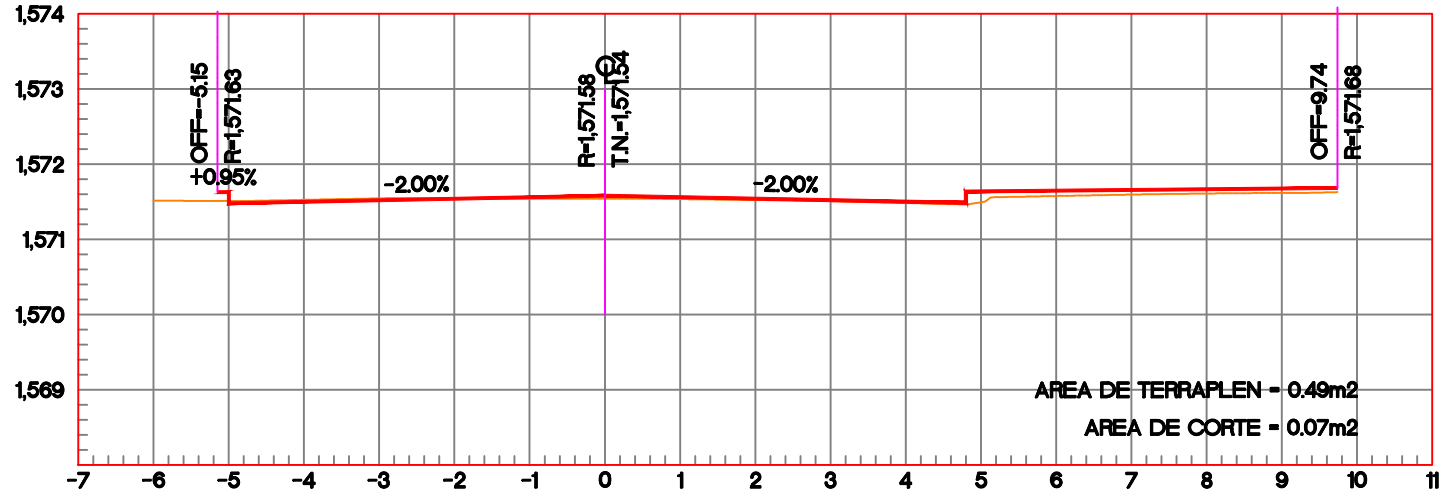


ESTACION 0+360.00
ESCALA HORIZONTAL 1:100
ESCALA VERTICAL 1:100

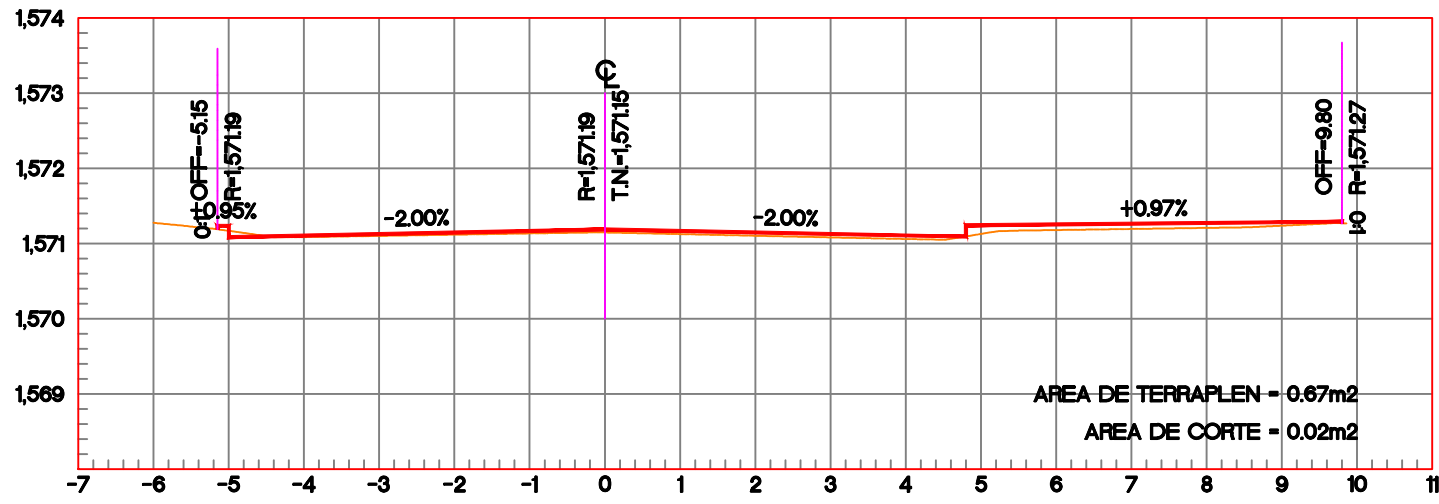


ESTACION 0+340.00
ESCALA HORIZONTAL 1:100
ESCALA VERTICAL 1:100

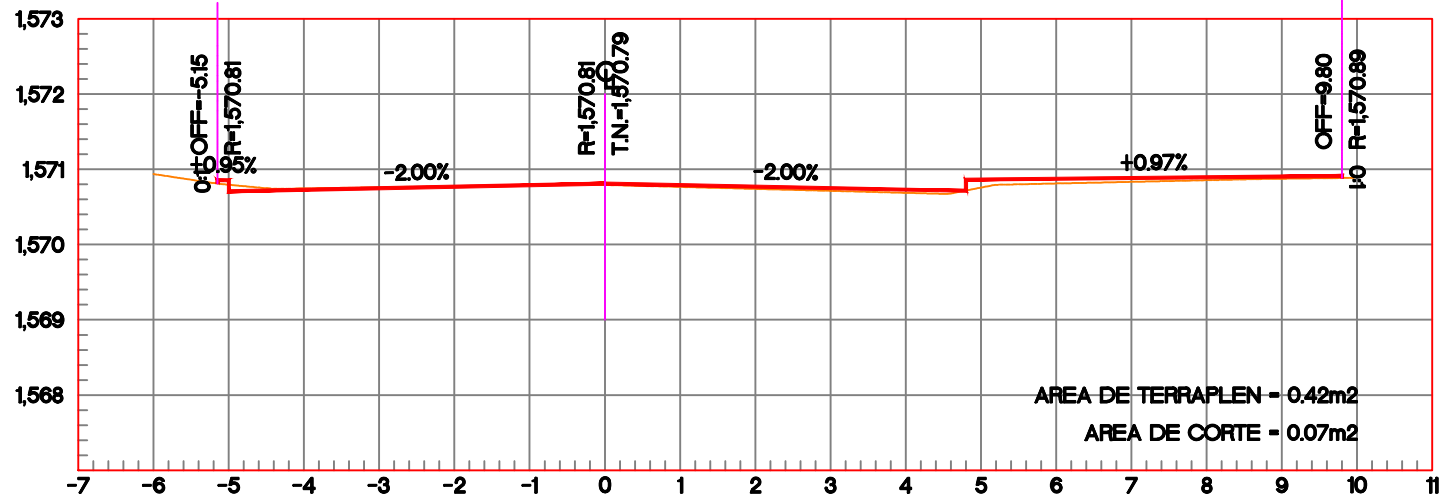


ESTACION 0+320.00
ESCALA HORIZONTAL 1:100
ESCALA VERTICAL 1:100

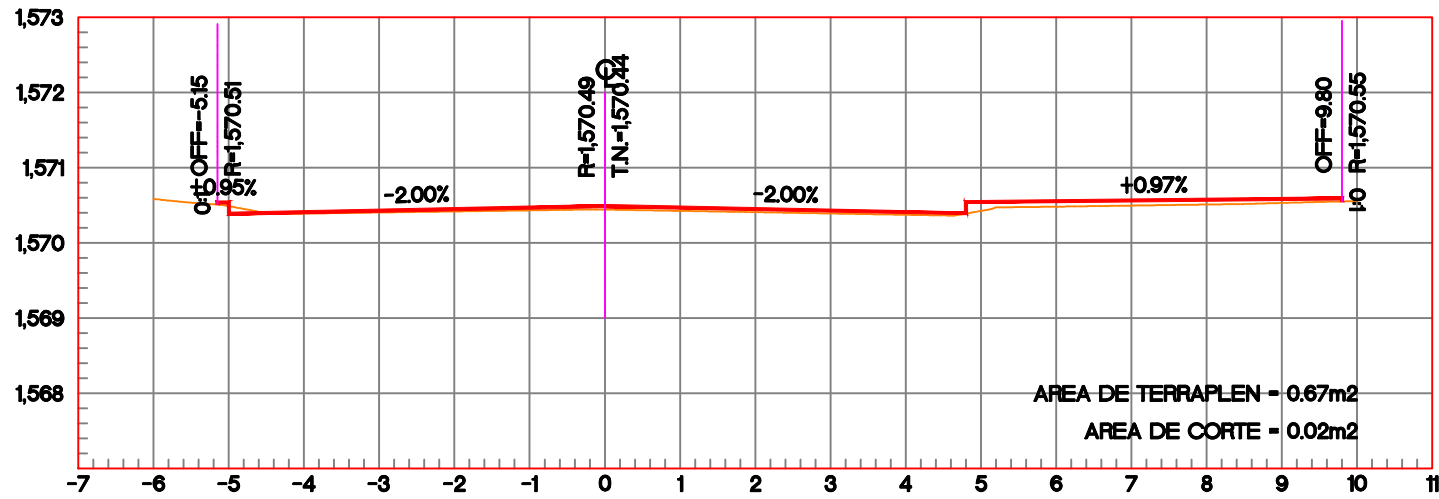


ESTACION 0+300.00
ESCALA HORIZONTAL 1:100
ESCALA VERTICAL 1:100

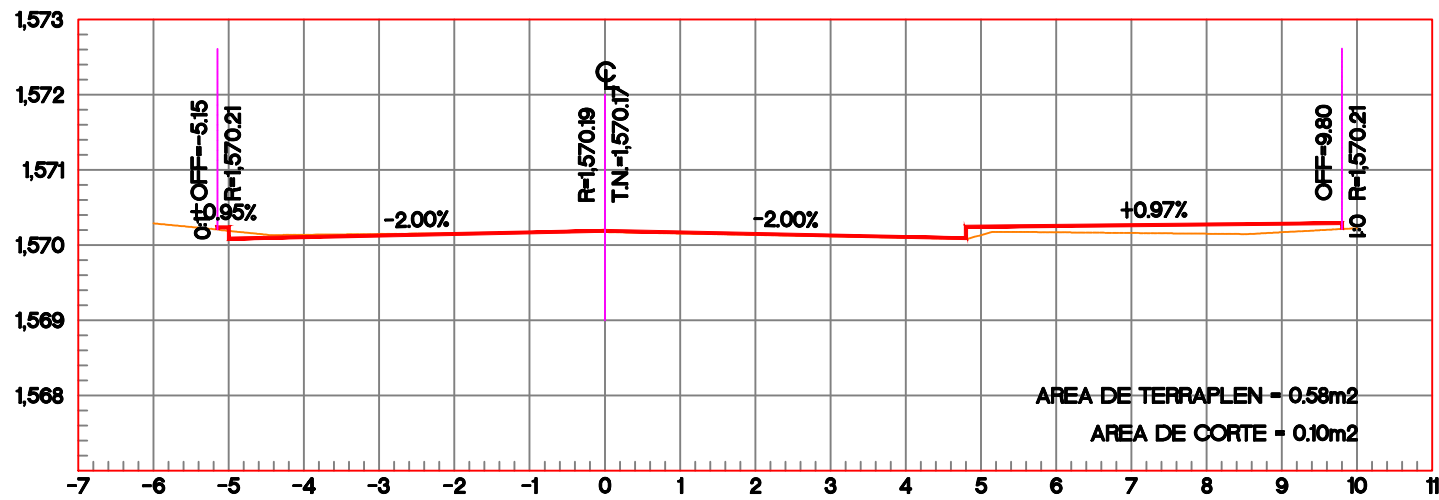

ESTACION 0+280.00
ESCALA HORIZONTAL 1:100
ESCALA VERTICAL 1:100

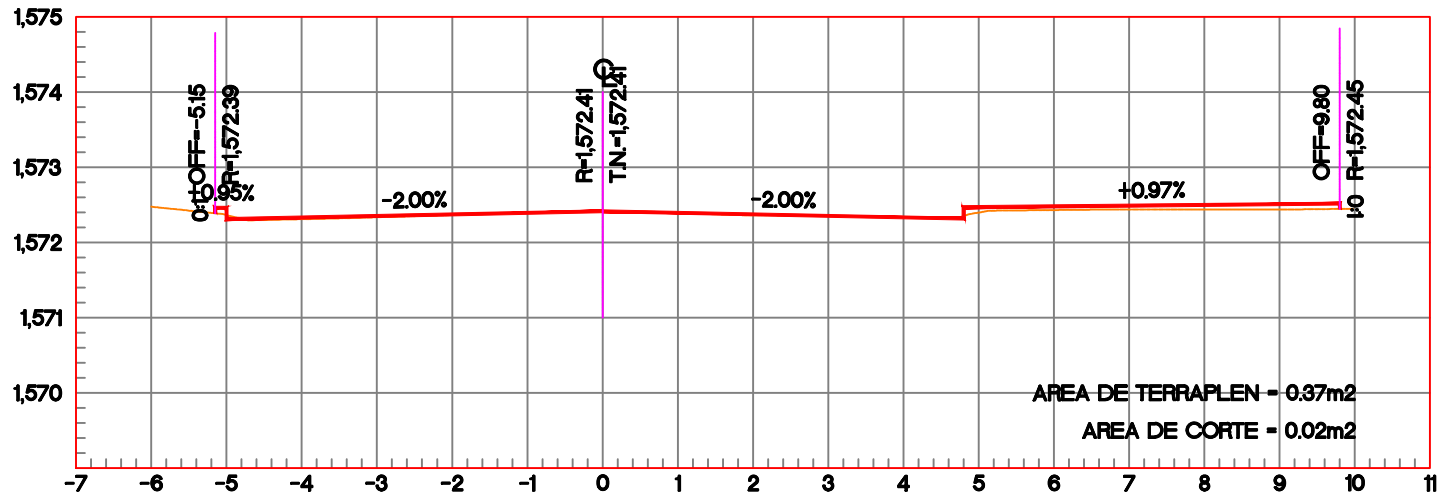

ESTACION 0+400.00
ESCALA HORIZONTAL 1:100
ESCALA VERTICAL 1:100

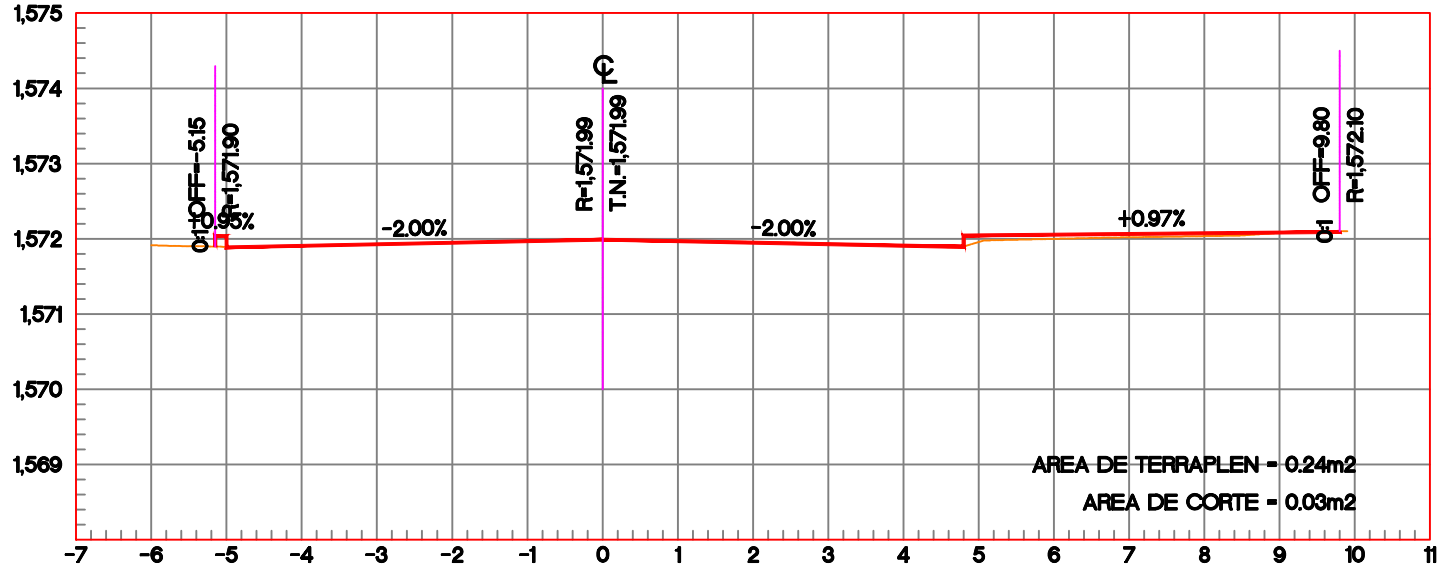

ESTACION 0+380.00
ESCALA HORIZONTAL 1:100
ESCALA VERTICAL 1:100

02 Cuadro de curvas horizontales

S/E

CUADRO DE CURVAS HORIZONTALES - ORIENTE

CURVA	DELTA	RADIO	ARCO	STAN	CUERDA	AREA BAJO CUERDA	RUMBO CUERDA
C-H1	50°15'51.71"	140.000	122.819	65.677	118.918	1,061.110	S 115°1'35.47" E
C-H2	39°15'19.26"	125.000	85.642	44.579	83.977	409.043	N 17°21'51.69" W

03 Cuadro de curvas verticales

S/E

CUADRO DE CURVAS VERTICALES

CURVA	DELTA	RADIO	ARCO	STAN	CUERDA	AREA BAJO CUERDA	RUMBO CUERDA
C-V1	0°23'38.08"	102.791	2.501	1.250	2.501	0.013	N 88°39'40.08" W
C-V2	0°23'40.82"	102.707	2.500	1.250	2.500	0.013	S 89°56'39.92" W
C-V3	0°23'37.61"	102.806	2.501	1.250	2.501	0.013	S 88°33'00.15" W
C-V4	0°23'28.47"	103.087	2.503	1.252	2.503	0.013	S 87°09'26.56" W
C-V5	0°35'31.16"	484.580	5.007	2.503	5.007	0.022	N 87°01'40.88" E
C-V6	0°35'33.22"	483.878	5.004	2.502	5.004	0.022	N 87°37'13.11" E
C-V7	0°35'34.83"	483.332	5.002	2.501	5.002	0.022	N 88°12'47.18" E
C-V8	0°35'35.98"	482.942	5.001	2.501	5.001	0.022	N 88°48'22.63" E
C-V9	0°10'29.57"	1,638.307	5.001	2.500	5.000	0.006	N 89°11'25.50" E
C-V10	0°10'29.62"	1,638.118	5.000	2.500	5.000	0.006	N 89°21'55.10" E
C-V11	0°10'29.65"	1,637.974	5.000	2.500	5.000	0.006	N 89°32'24.74" E
C-V12	0°10'29.68"	1,637.877	5.000	2.500	5.000	0.006	N 89°42'54.40" E
C-V13	0°11'19.78"	19,391.017	7.500	3.750	7.500	0.002	S 89°47'29.38" W
C-V14	0°11'19.78"	19,391.103	7.500	3.750	7.500	0.002	S 89°46'09.58" W
C-V15	0°11'19.78"	19,391.198	7.500	3.750	7.500	0.002	S 89°44'49.78" W
C-V16	0°11'19.78"	19,391.302	7.500	3.750	7.500	0.002	S 89°43'30.05" W
C-V17	0°4'0.97"	6,419.935	7.500	3.750	7.500	0.005	S 89°40'49.64" W
C-V18	0°4'0.97"	6,420.073	7.500	3.750	7.500	0.005	S 89°36'48.68" W
C-V19	0°4'0.96"	6,420.238	7.500	3.750	7.500	0.005	S 89°32'47.72" W
C-V20	0°4'0.96"	6,420.430	7.500	3.750	7.500	0.005	S 89°28'46.76" W
C-V21	0°4'42.65"	5,473.439	7.500	3.750	7.500	0.006	S 89°24'24.95" W
C-V22	0°4'42.64"	5,473.687	7.501	3.750	7.501	0.006	S 89°19'42.30" W
C-V23	0°4'42.63"	5,473.964	7.501	3.750	7.501	0.006	S 89°14'59.67" W
C-V24	0°4'42.62"	5,474.275	7.501	3.750	7.501	0.006	S 89°10'17.03" W
C-V25	0°3'54.95"	6,585.089	7.501	3.750	7.501	0.005	S 89°05'58.25" W
C-V26	0°3'54.94"	6,585.454	7.501	3.751	7.501	0.005	S 89°02'03.29" W
C-V27	0°3'54.93"	6,585.849	7.501	3.751	7.501	0.005	S 88°58'08.36" W
C-V28	0°3'54.92"	6,586.264	7.501	3.751	7.501	0.005	S 88°54'13.44" W
C-V29	0°1'23.23"	18,590.248	7.501	3.751	7.501	0.002	S 88°51'34.35" W
C-V30	0°1'23.23"	18,590.712	7.502	3.751	7.502	0.002	S 88°50'11.10" W
C-V31	0°1'23.23"	18,591.174	7.502	3.751	7.502	0.002	S 88°48'47.91" W
C-V32	0°1'23.23"	18,591.645	7.502	3.751	7.502	0.002	S 88°47'24.66" W
C-V33	0°0'18.17"	85,160.126	7.502	3.751	7.502	0.000	S 88°46'33.87" W
C-V34	0°0'18.17"	85,160.128	7.502	3.751	7.502	0.000	S 88°46'15.85" W
C-V35	0°0'18.17"	85,160.854	7.502	3.751	7.502	0.000	S 88°45'57.52" W
C-V36	0°0'18.17"	85,161.337	7.502	3.751	7.502	0.000	S 88°45'39.47" W
C-V37	0°2'10.12"	11,891.420	7.502	3.751	7.502	0.003	N 88°46'35.45" E
C-V38	0°2'10.13"	11,890.942	7.502	3.751	7.502	0.003	N 88°46'45.56" E
C-V39	0°2'10.13"	11,890.482	7.502	3.751	7.502	0.003	N 88°50'55.69" E
C-V40	0°2'10.13"	11,890.033	7.501	3.751	7.501	0.003	N 88°53'05.82" E
C-V41	0°11'23.11"	2,264.984	7.501	3.751	7.501	0.016	N 88°59'52.44" E
C-V42	0°11'23.18"	2,264.628	7.501	3.750	7.501	0.016	N 89°11'15.58" E
C-V43	0°11'23.23"	2,264.346	7.500	3.750	7.500	0.016	N 89°22'38.78" E
C-V44	0°11'23.28"	2,264.139	7.500	3.750	7.500	0.016	N 89°34'02.03" E
C-V45	0°1'32.14"	16,739.828	7.500	3.750	7.500	0.002	N 89°25'09.72" E
C-V46	0°1'32.14"	16,739.605	7.500	3.750	7.500	0.002	N 89°26'41.87" E
C-V47	0°1'32.14"	16,739.402	7.500	3.750	7.500	0.002	N 89°28'14.01" E
C-V48	0°1'32.15"	16,739.189	7.500	3.750	7.500	0.002	N 89°29'46.16" E
C-V49	0°7'26.37"	2,310.542	5.000	2.500	5.000	0.005	N 89°34'15.39" E
C-V50	0°7'26.38"	2,310.446	5.000	2.500	5.000	0.005	N 89°41'41.77" E
C-V51	0°7'26.39"	2,310.383	5.000	2.500	5.000	0.005	N 89°49'08.15" E
C-V52	0°7'26.39"	2,310.352	5.000	2.500	5.000	0.005	N 89°56'34.53" E



Alcances Generales/Simbología:

0+000.00	Cadenamientos @10 m
1:632.08	Eje geométrico
9.427m	Rasante
164	Cota trazo
C1	Punto de cuadro de construcción
	Indica curva vertical - horizontal

Nombre del proyecto:
Pavimentación con concreto hidráulico y mejoramiento del entorno urbano de la Av. Valdepeñas, etapa 01, frente 03, incluye: modernización de redes básicas de alcantarillado, conducción y distribución, infraestructura urbana y obras complementarias, colonia Villas Torremolinos, municipio de Zapopan, Jalisco.

Contenido del plano:
Secciones transversales, cuadro de curvas verticales y cuadro de curvas horizontales

No. Contrato:

DOPI-MUN-RM-PAV-LP-128-2025

Director de Obras Públicas e Infraestructura:

Ing. Ismael Jáuregui Castañeda

Jefe de la Unidad de Estudios y Proyectos:

Arq. Edwin Aguilar Escatel

Jefe de área:

Responsable del proyecto:

Inar. Norberto Esaú Romero Joya

Inar. Norberto Esaú Romero Joya

Empresa: **BERSA**
INGENIERÍA Y SUPERVISIÓN
Ing. Ulises Cardenas Sosa
REPRESENTANTE TÉCNICO
INGENIERÍA TOPOGRÁFICA BERSA, S.A. DE C.V.

Ubicación:
Av. Valdepeñas, Col. Villas Torremolinos, Zapopan, Jalisco

Fecha: Febrero 2025
Escala: Indicada
Cotas: Metros
Clave:
AV.GEO.03