
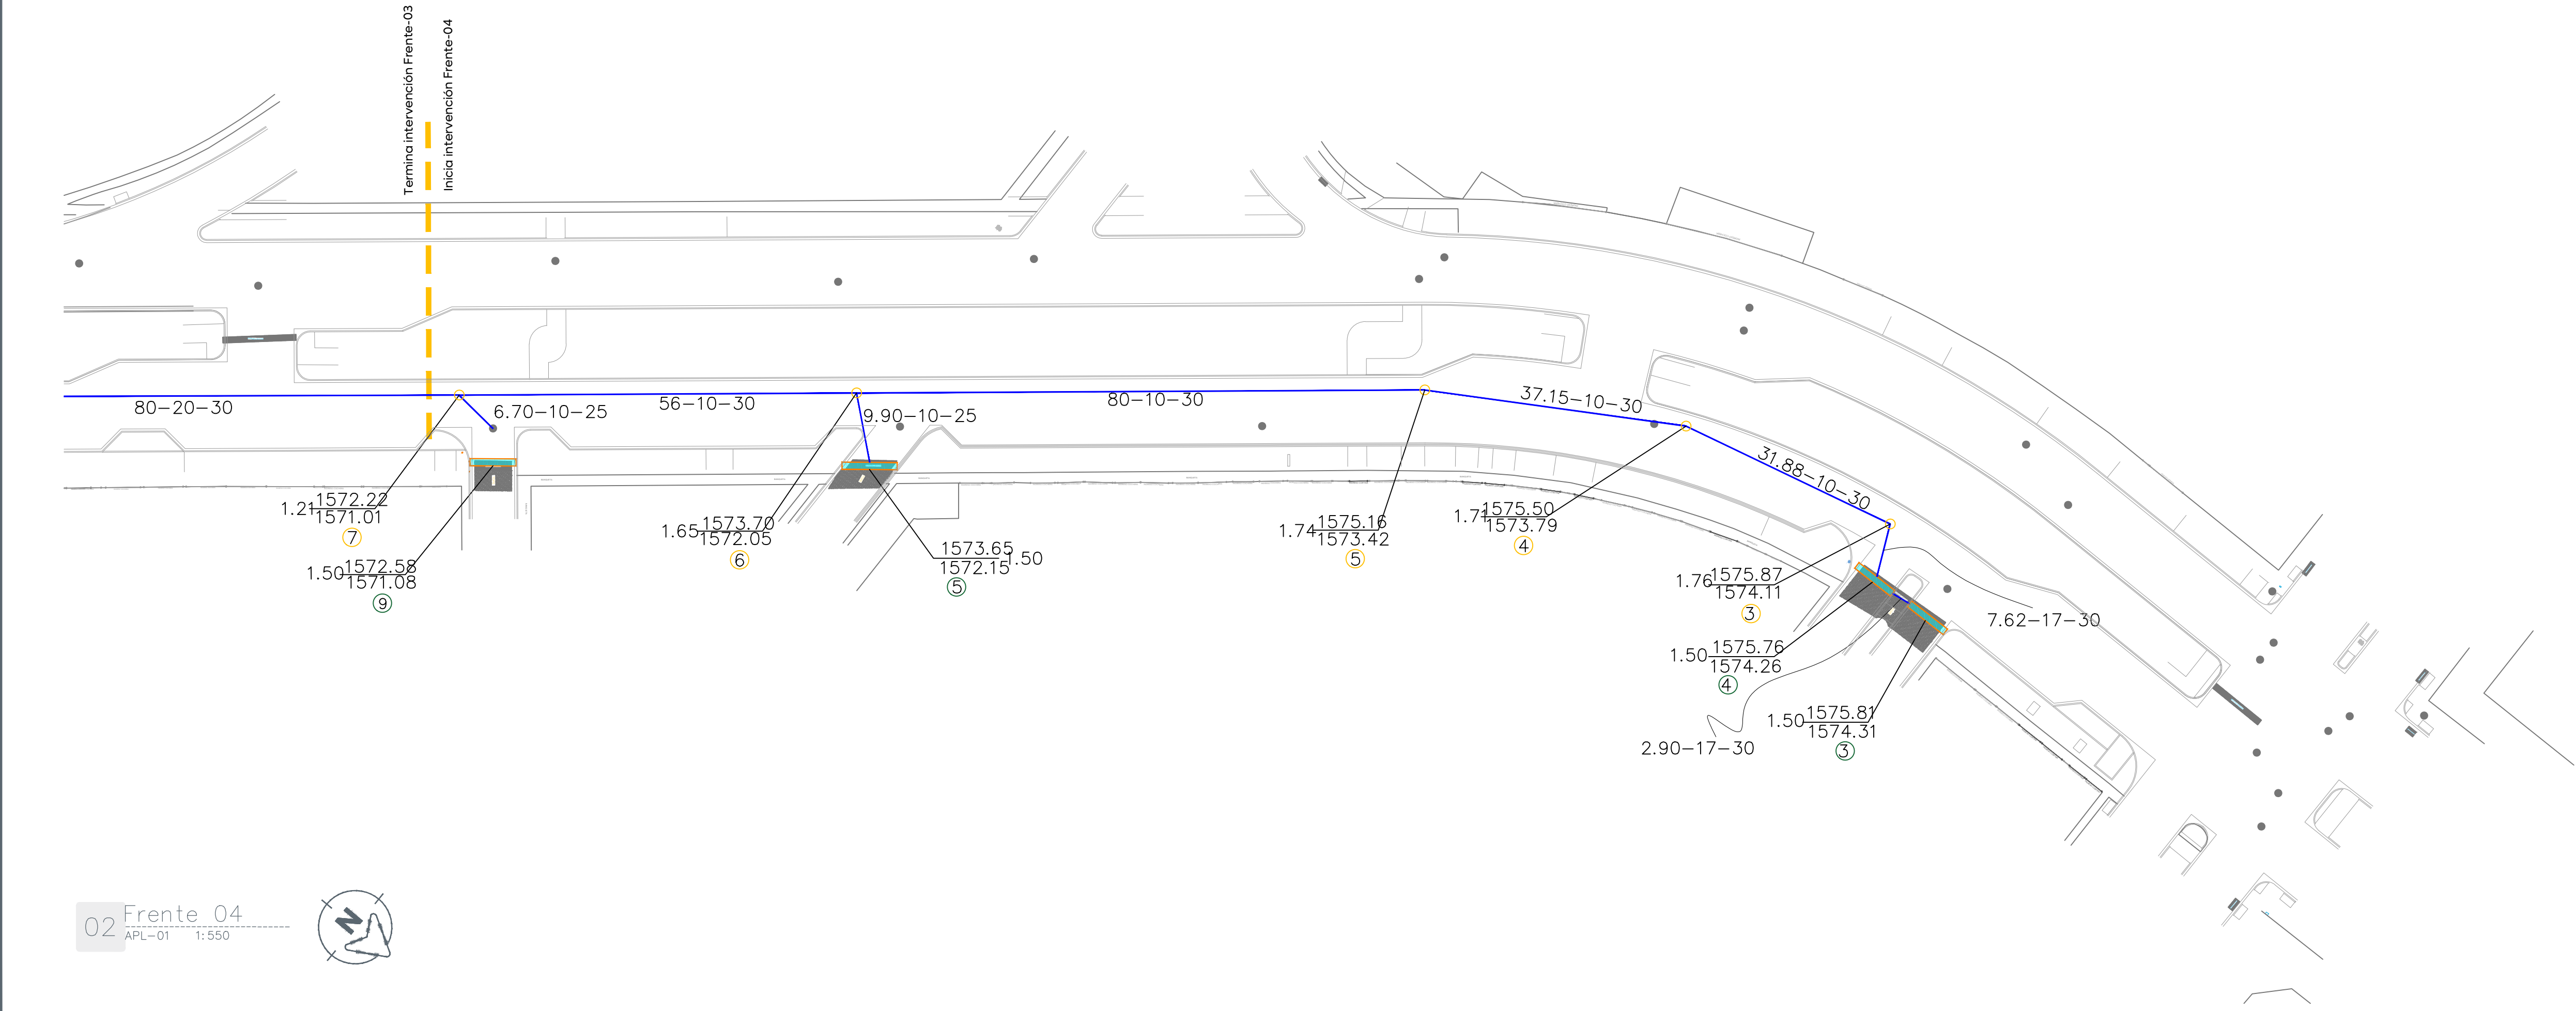


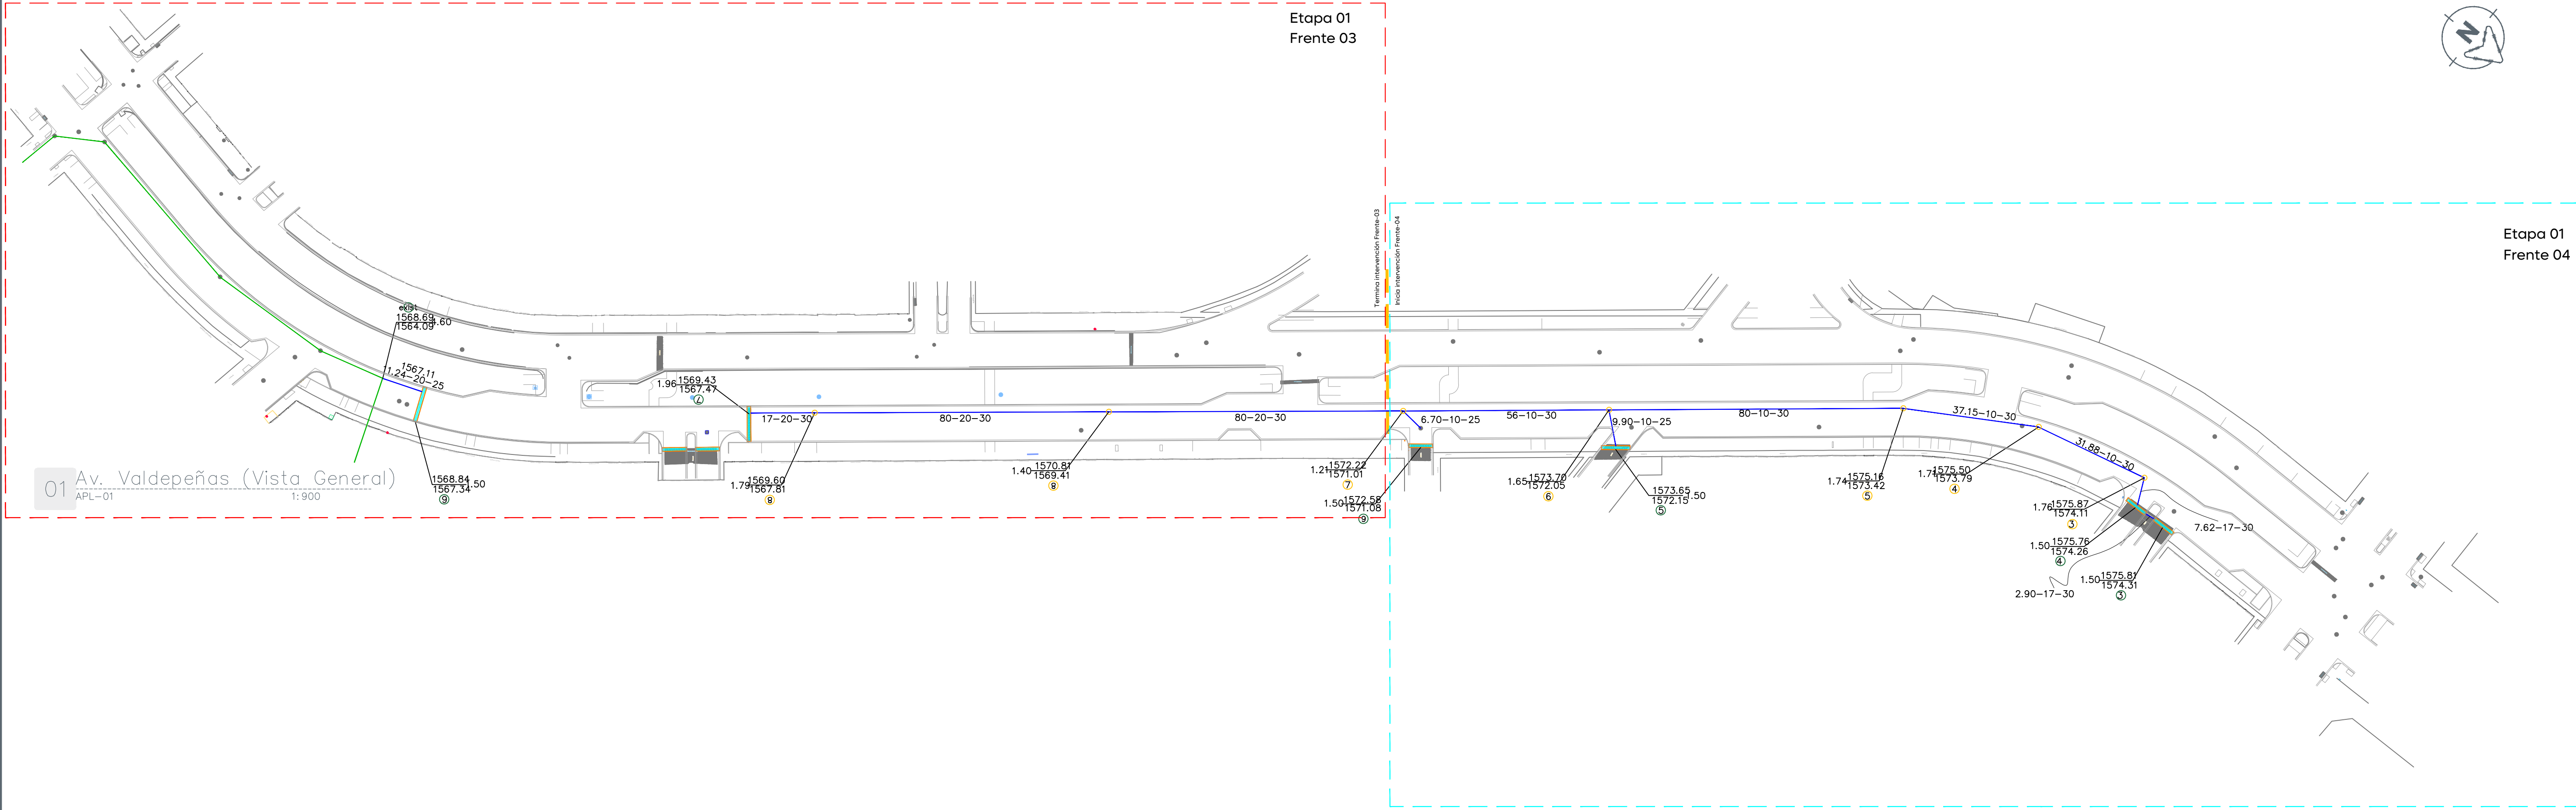

Alcances Generales/Simbología:

Construcción de boca de tormenta transversal	
Construcción de boca de tormenta de banquetta	
Línea de conducción pluvial PVC Serie-20	
Colector existente de concreto	
Número de boca de tormenta	
Número de pozo de visita	
Longitud-pendiente-dímetro	103.16-10.0-45
Cota de rasante	
Profundidad	1594.20-2.80
Cota de arrastre	1591.40
Sentido de flujo pluvial superficial	
Levantamiento topográfico	
Límite de banquetta proyecto	
Etap 01 - Frente 03	
Etap 01 - Frente 04	

Notas:

Nombre del proyecto:	Pavimentación con concreto hidráulico y mejoramiento del entorno urbano de la Av. Valdepeñas, etapa 01, frente 04, incluye: modernización de redes básicas de alcantarillado, conducción y distribución, infraestructura urbana y obras complementarias, colonia Villas Torremolinos, municipio de Zapopan, Jalisco
Contenido del plano:	
Proyecto de alcantarillado pluvial	
No. Contrato:	
DOPI-MUN-RM-PAV-LP-129-2025	
Director de Obras Públicas e Infraestructura:	
Ing. Ismael Jáuregui Castañeda	
Jefe de la Unidad de Estudios y Proyectos:	
Arq. Edwin Aguilar Escatell	
Jefe de área:	Responsable del proyecto:
Ing. Adhadi Yigael Gurrola Soto	Ing. Raul Alejandro Martin Casiano
Ubicación:	
Av. Valdepeñas, Col. Villas Torremolinos, Municipio de Zapopan, Jalisco.	