


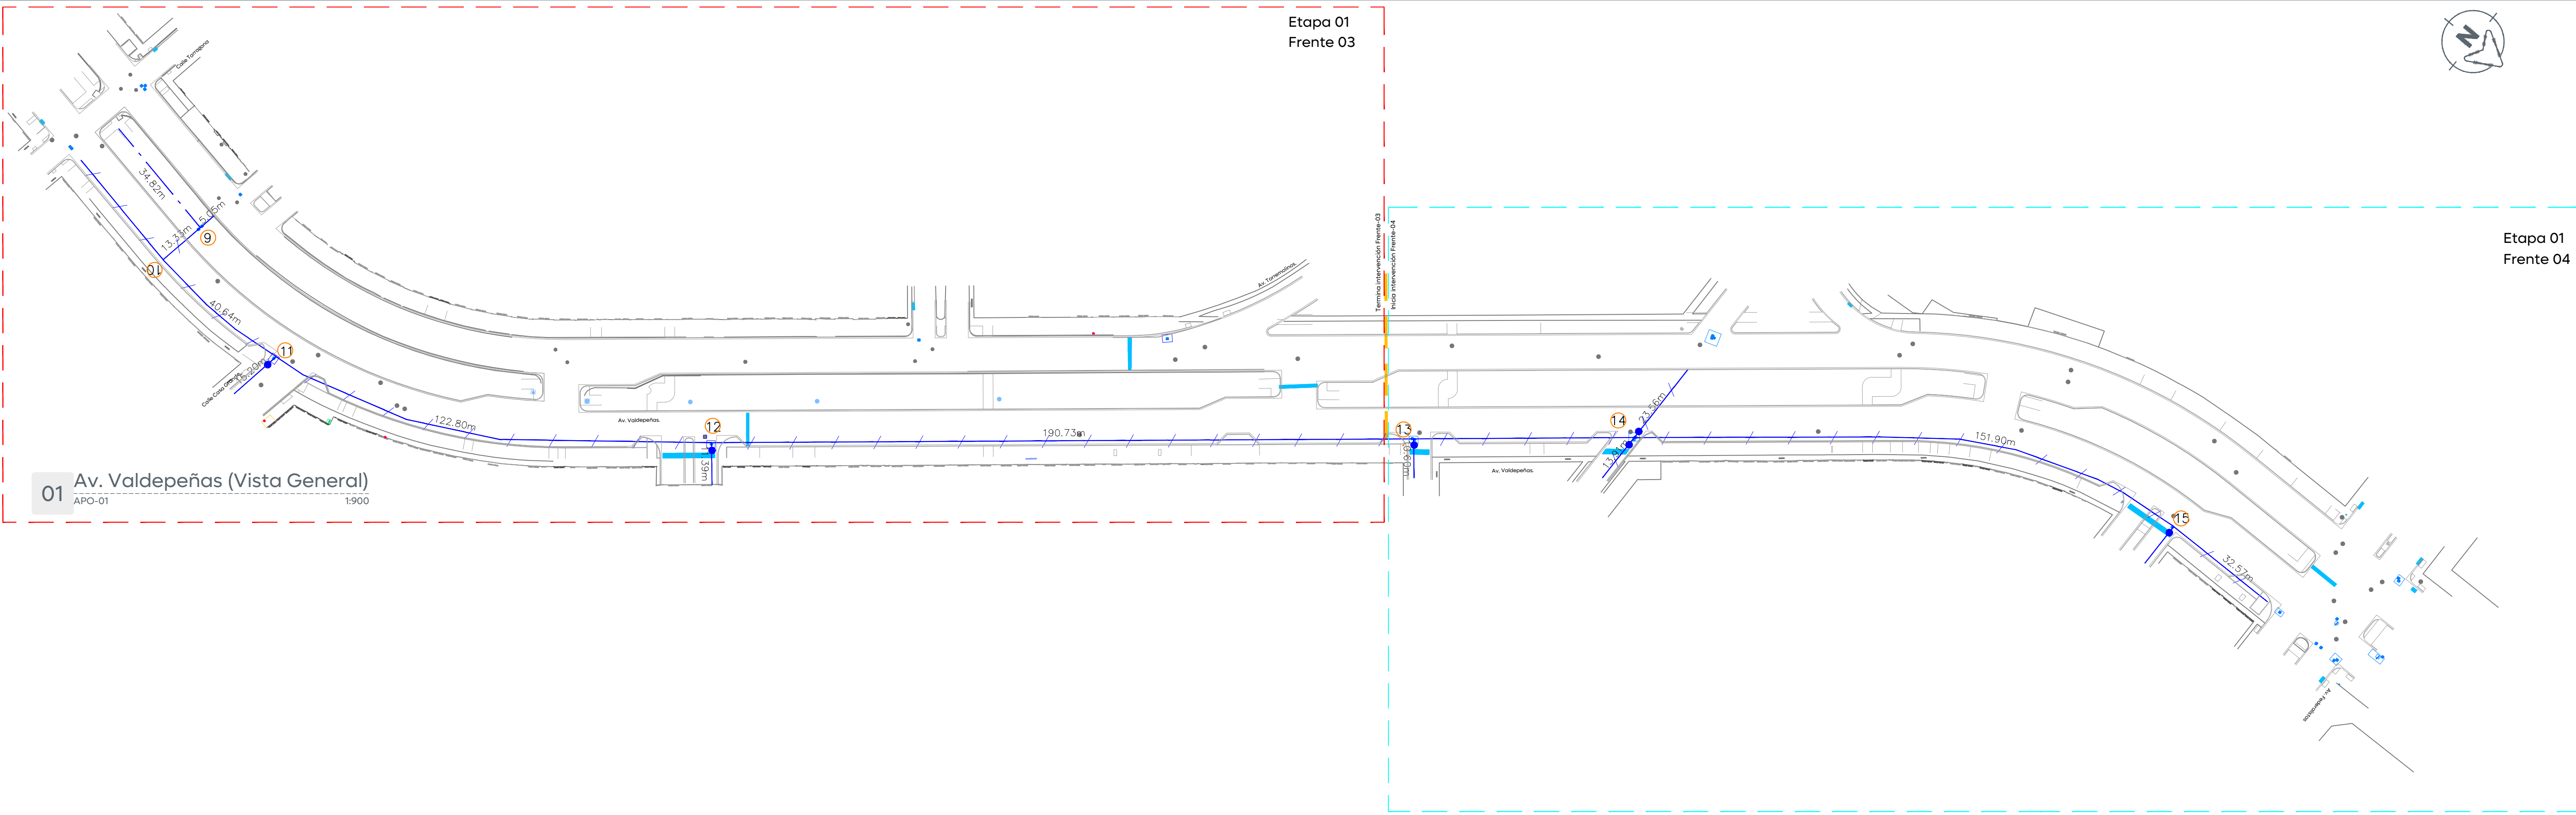


01 Av. Valdepeñas (Vista General)
APO-01 1:900

Etapla 01
Frente 04




Alcances Generales/Simbología:	
	Líneas existentes varios Ø. a conservar
	Número de cruceiro
	Línea de 4" Ø.
	Línea de 6" Ø.
	Línea de 8" Ø.
	Línea de 10" Ø.
	Línea de 12" Ø.
	Línea de 14" Ø.
	Línea de 16" Ø.
	Línea de 20" Ø.
	Válvula de desfogue.
	Válvula de admisión expulsión de aire.
	Longitud de tramo (m).
	Válvula de seccionamiento.
	Levantamiento topográfico
	Límite banqueta proyecto
	Etapla 01 - Frente 03
	Etapla 01 - Frente 04

Notas:

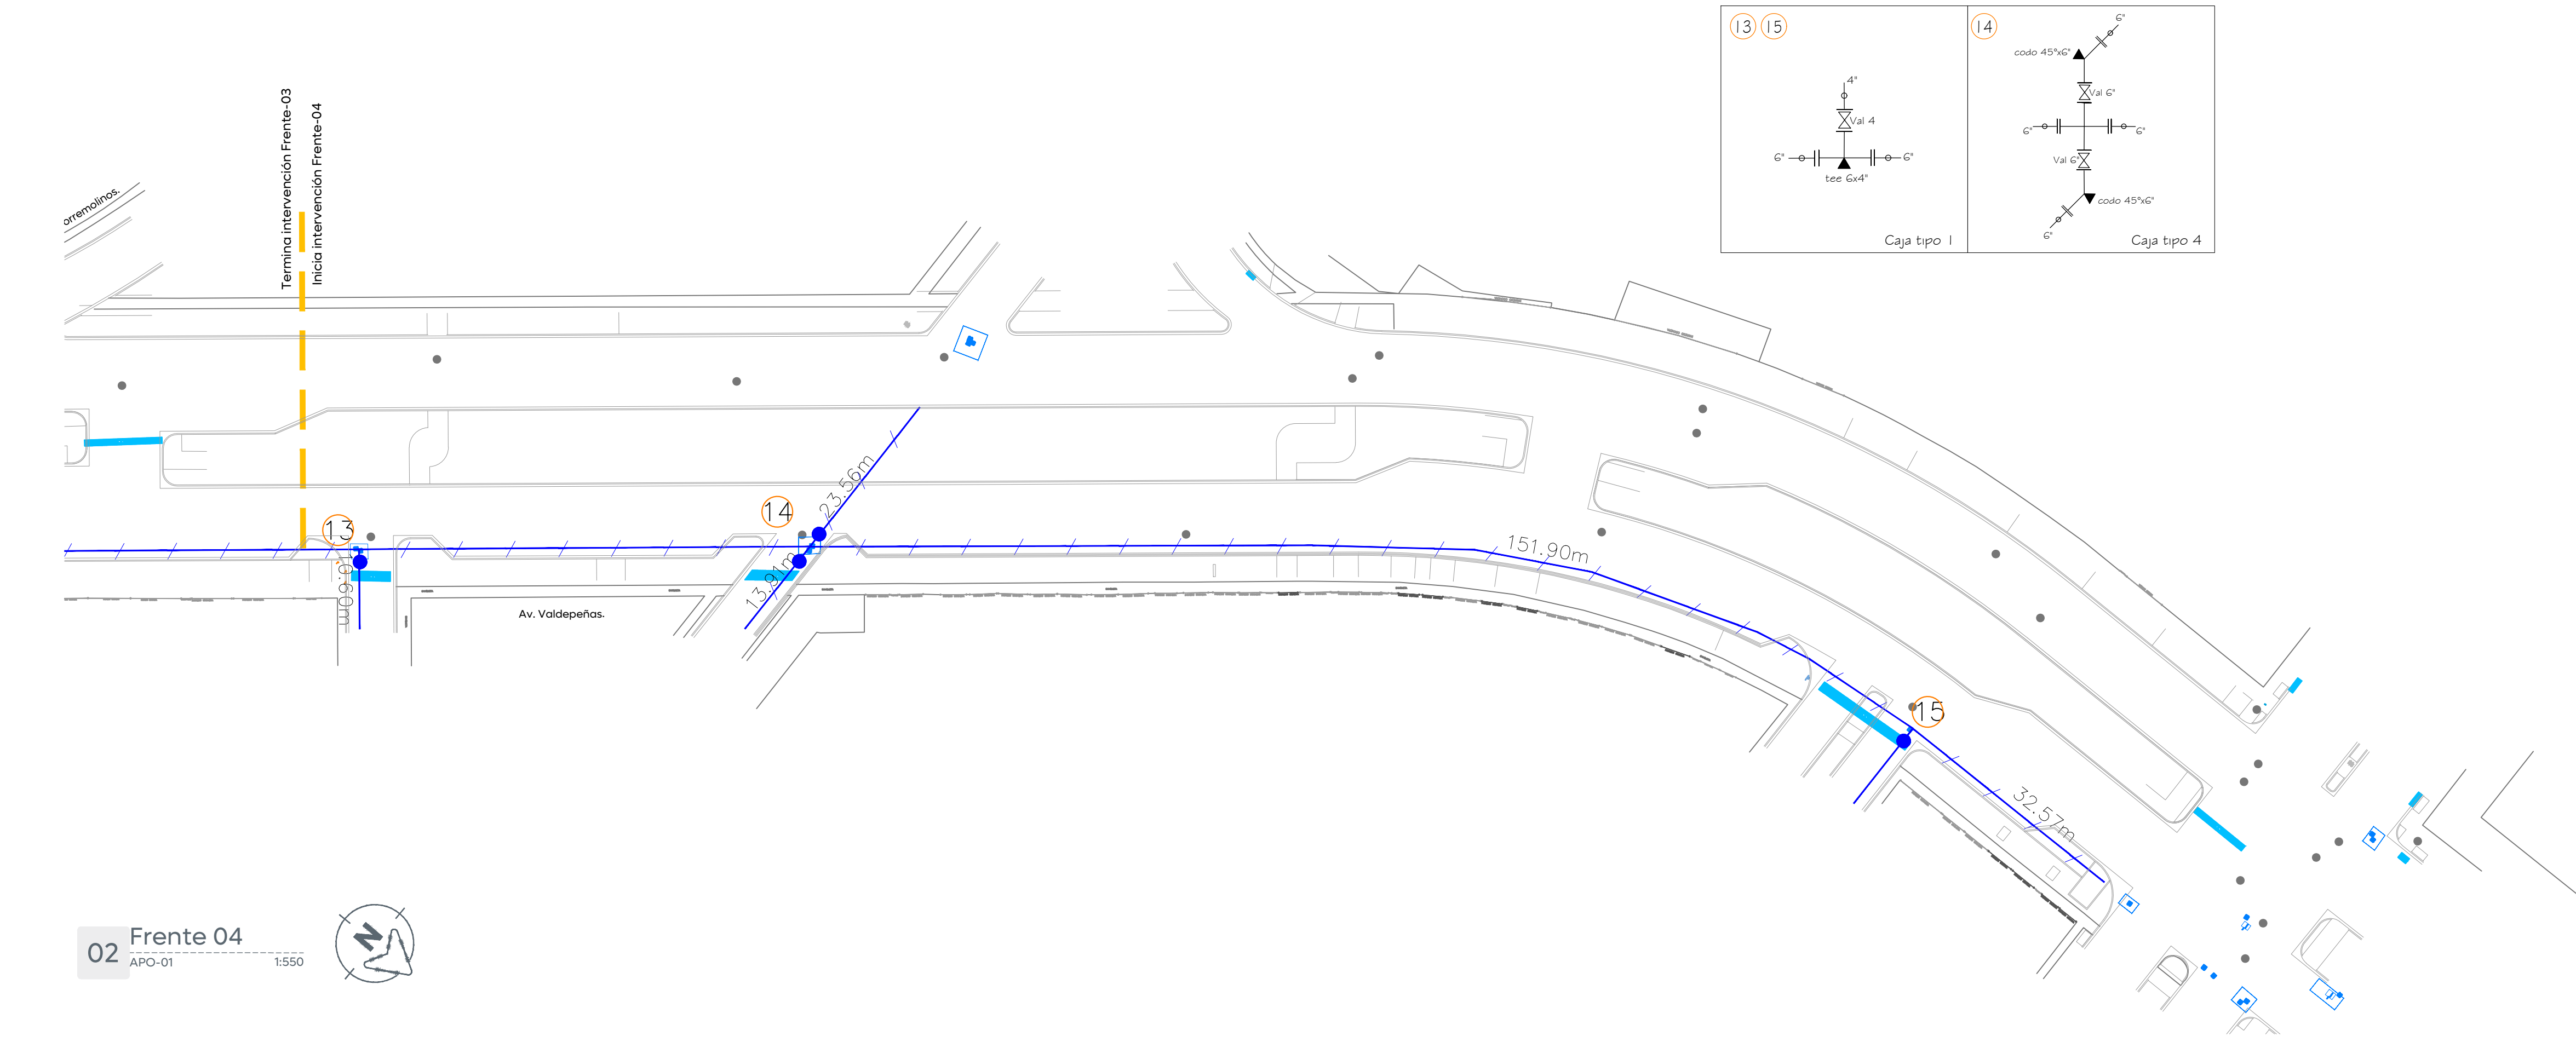

02 Frente 04
APO-01 1:550

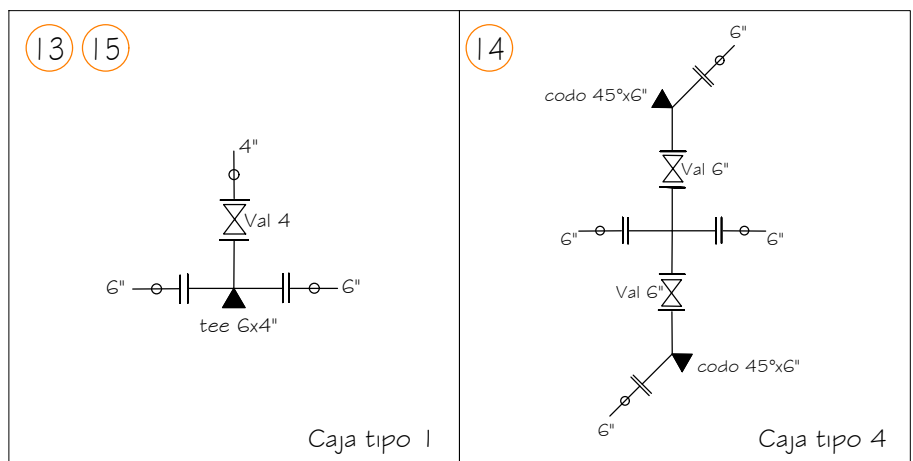

Nombre del proyecto:	
Pavimentación con concreto hidráulico y mejoramiento del entorno urbano de la Av. Valdepeñas, etapa 01, frente 04, incluye: modernización de redes básicas de alcantarillado, conducción y distribución, infraestructura urbana y obras complementarias, colonia Villas Torremolinos, municipio de Zapopan, Jalisco	
Contenido del plano:	
Proyecto de agua potable	
No. Contrato:	
DOPI-MUN-RM-PAV-LP-129-2025	
Director de Obras Públicas e Infraestructura:	
Ing. Ismael Jáuregui Castañeda	
Jefe de la Unidad de Estudios y Proyectos:	
Arq. Edwin Aguiar Escatel	
Jefe de área:	Responsable del proyecto:
Ing. Adhadi Yigael Gurrola Soto	Ing. Raul Alejandro Martin Casiano
Ubicación:	
Av. Valdepeñas, Col. Villas Torremolinos, Municipio de Zapopan, Jalisco.	

Dirección de Abastecimiento y Operación para su revisión operativa		
Ing. Manuel Robledo Sandoz Director de Abastecimiento y Operación	Ing. David Alfredo Arango Rodríguez Sub-director de Distribución	Ing. Oscar Milton Flores Jefe Sección de Distribución Sector Hidro

Infraestructura