
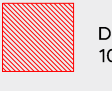
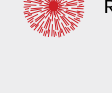


 

- Simbología:
-  Demolición de losa de concreto de 10 cm de espesor.
 -  Retiro sin recuperación de barandal de acero a base de PTR de 2", Solera de 2" y cuadrado sólido de j 1"
 -  Retiro de árbol (1 pzas)
 -  Retiro de arbusto (7 pzas)
 -  Retiro sin recuperación de bancas existentes (12 pzas)

Notas:

Nombre del proyecto:

Pavimentación con concreto hidráulico y mejoramiento del entorno urbano de la Av. Valdepeñas, trazo 01, frente 04, incluye: modernización de redes básicas de alcantarillado, construcción y distribución, infraestructura urbana y obras complementarias, colonia Villas Torremolinos, municipio de Zapopan, Jalisco

Contenido del plano:

Plano de Demoliciones llave
Tramo 1 - Frente 3

No. Contrato:

DOPI-MUN-RM-PAV-LP-129-2025

Director de Obras Públicas e Infraestructura:

Ing. Ismael Jáuregui Castañeda

Jefe de la Unidad de Estudios y Proyectos:

Arq. Edwin Aguilar Escatel

Jefe de área:

Arq. Ángela Jazmin Vargas Olmedo

Empresa responsable del proyecto:

Ing. Ulises Cardenas Sosa
Representante técnico

UBERSA

Ubicación:

Av. Valdepeñas, Col. Villas Torremolinos, Zapopan, Jalisco

Fecha: Febrero 2025


Escala: Indicada

Clave:


Cotas: Metros

PL-VAL-DEM01-E4


Espacio Público

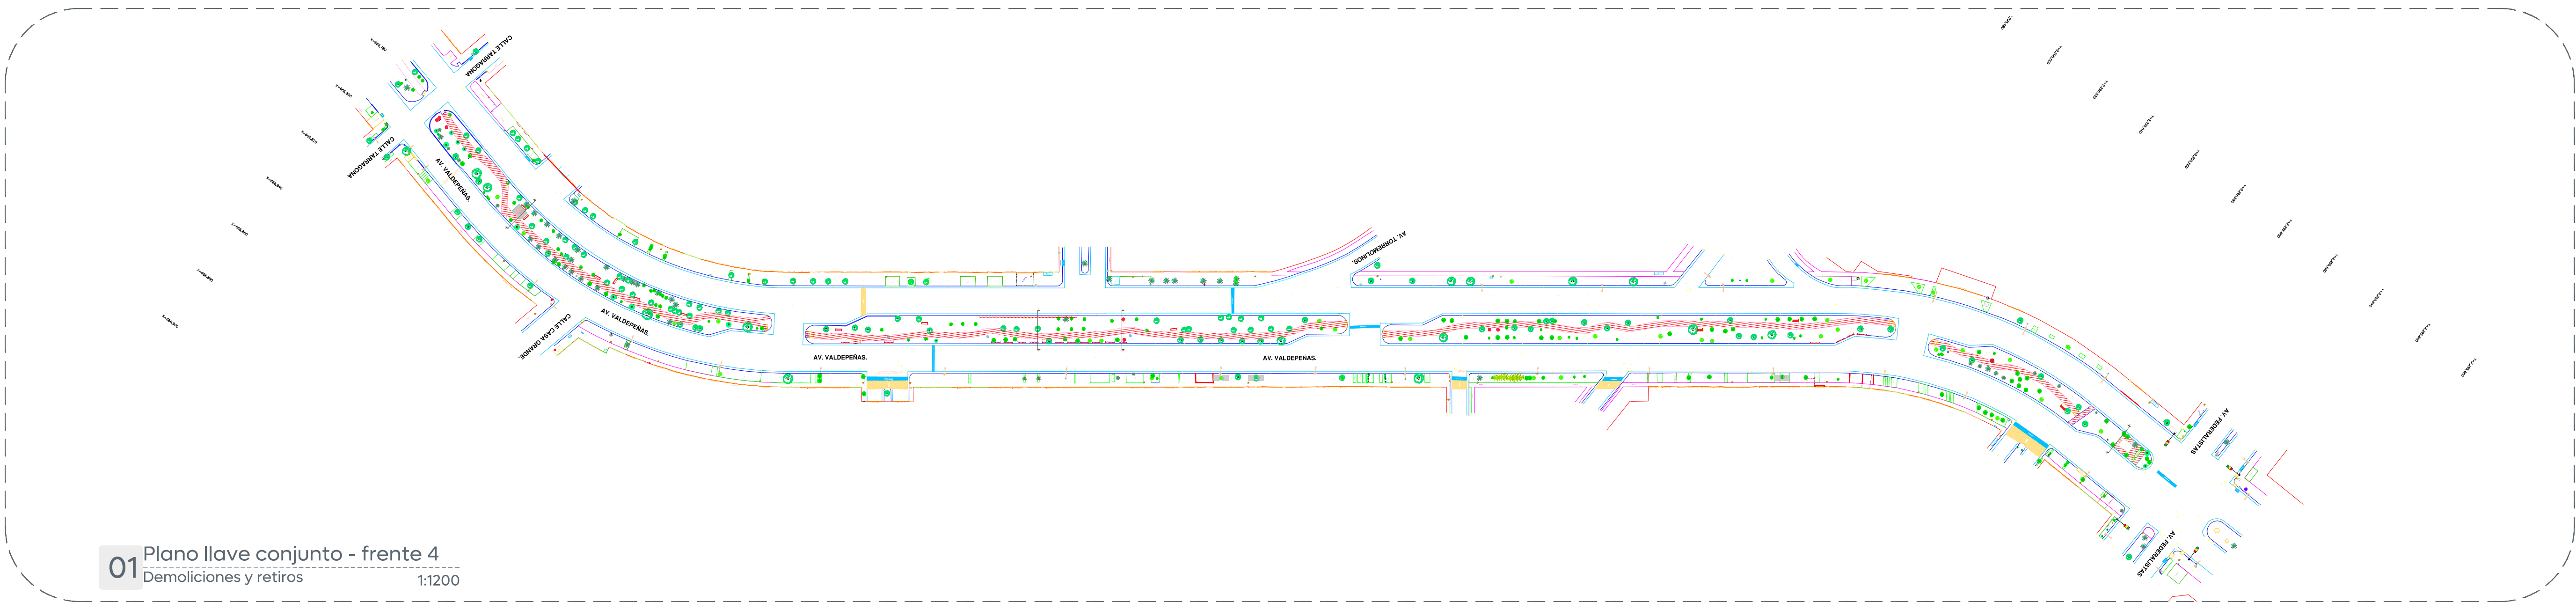

01 Plano llave conjunto - frente 4
Demoliciones y retiros
1:1200

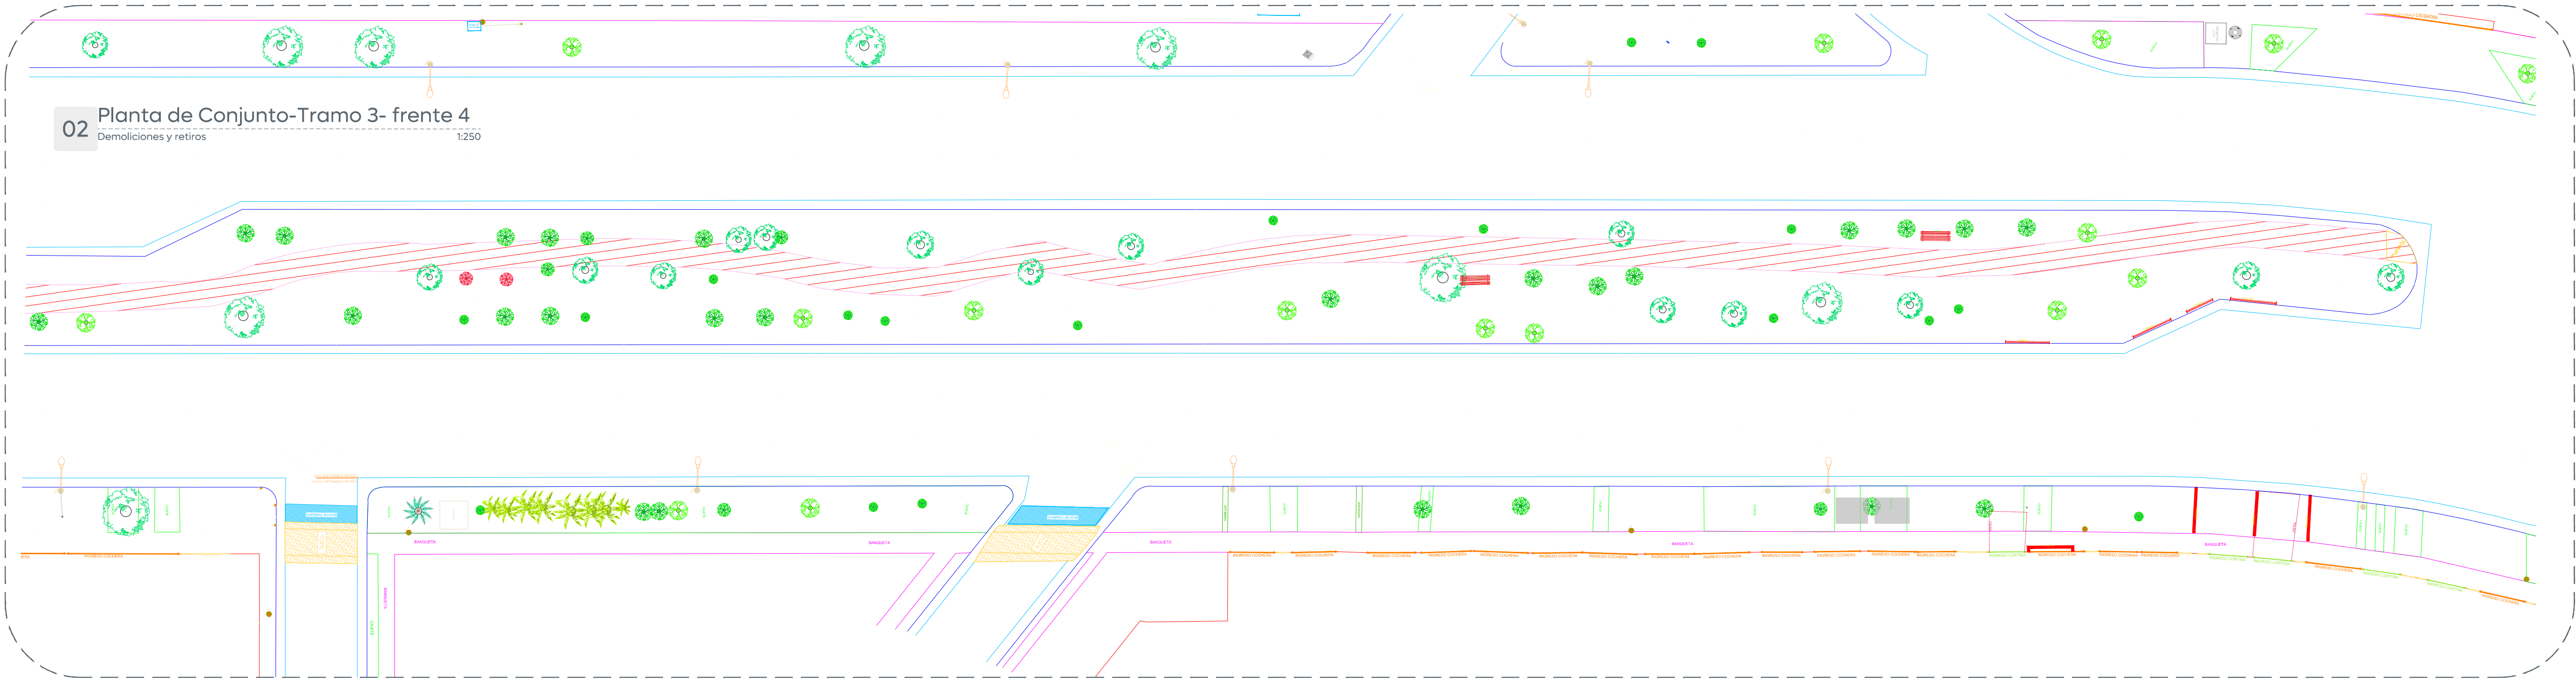

02 Planta de Conjunto-Tramo 3- frente 4
Demoliciones y retiros
1:250

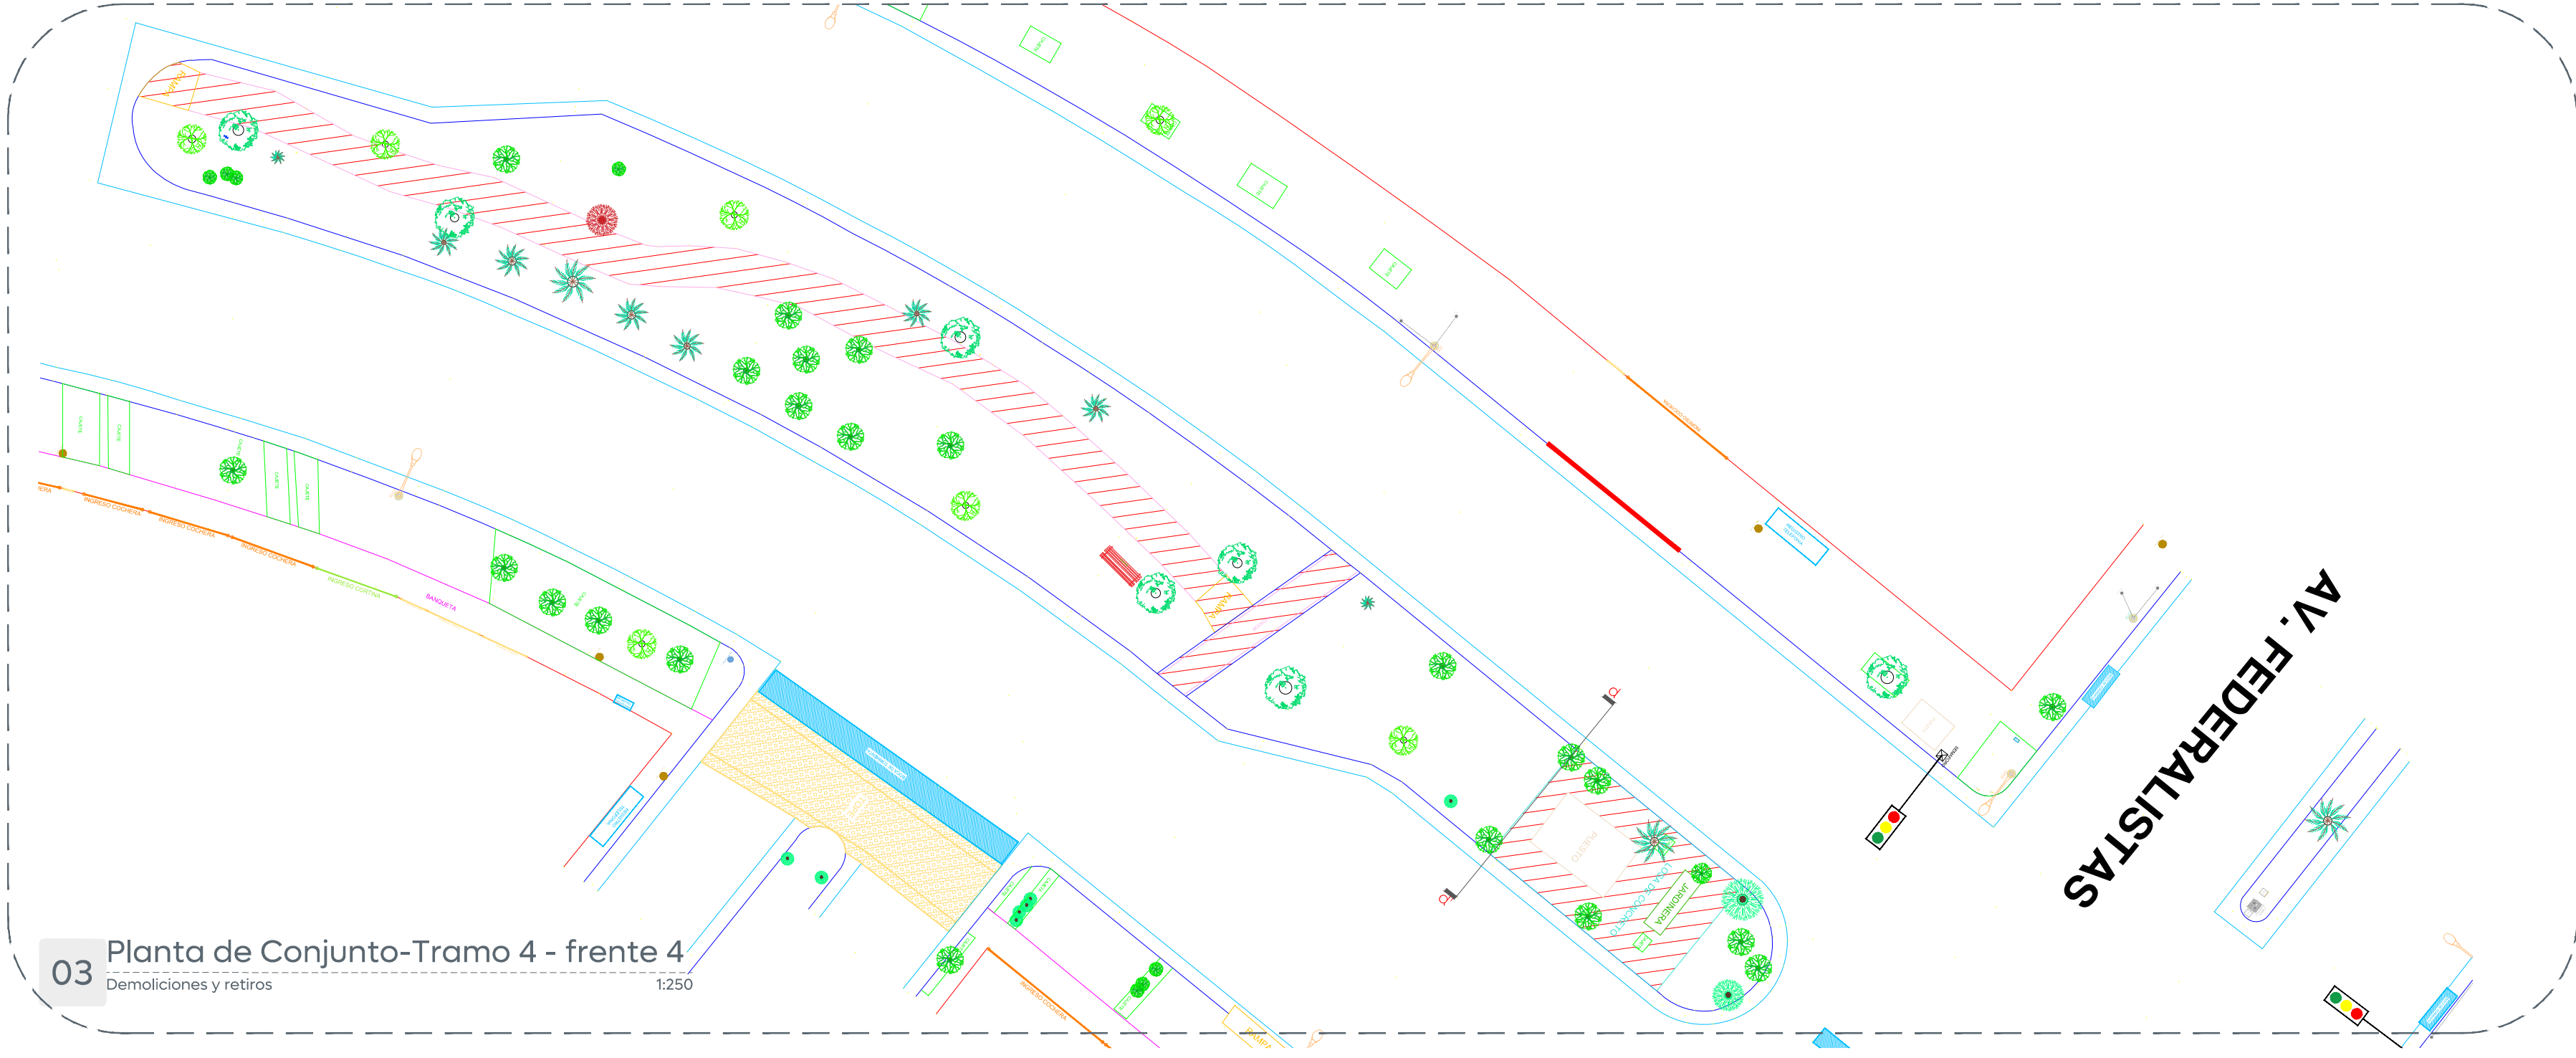

03 Planta de Conjunto-Tramo 4 - frente 4
Demoliciones y retiros
1:250