



01 Planta geométrica

1:550

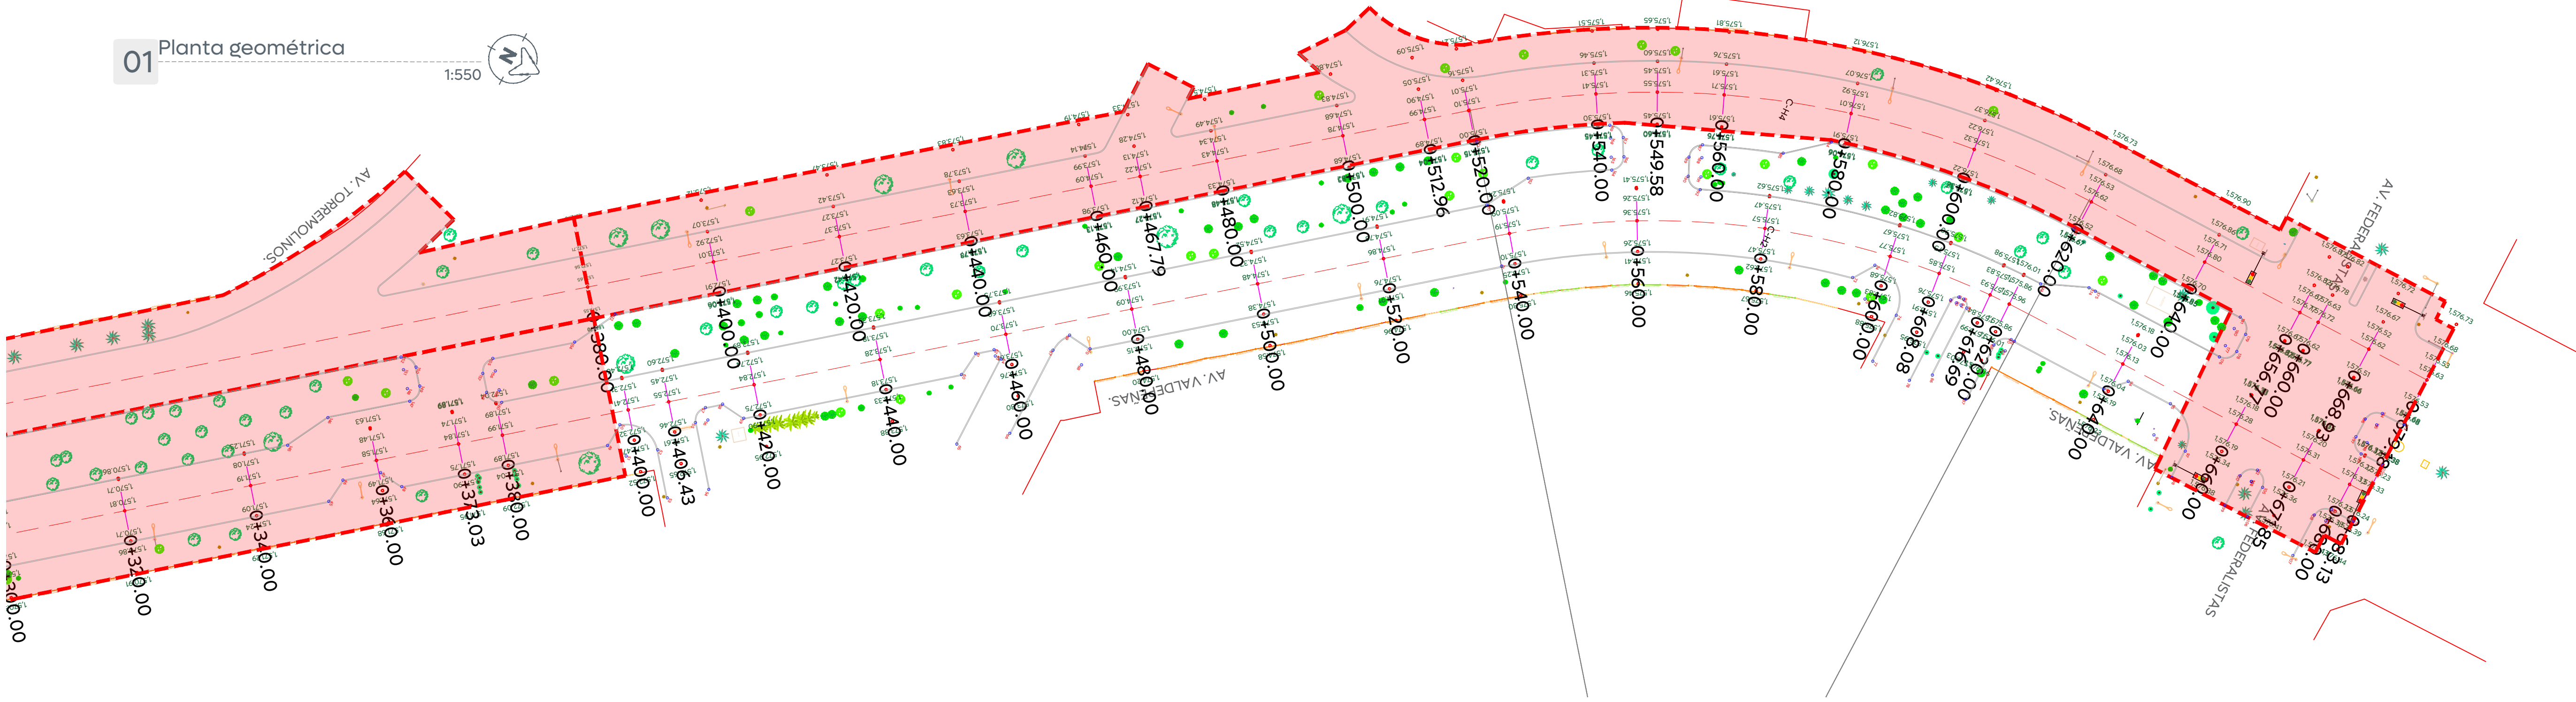


02 Perfil geométrica

1:550

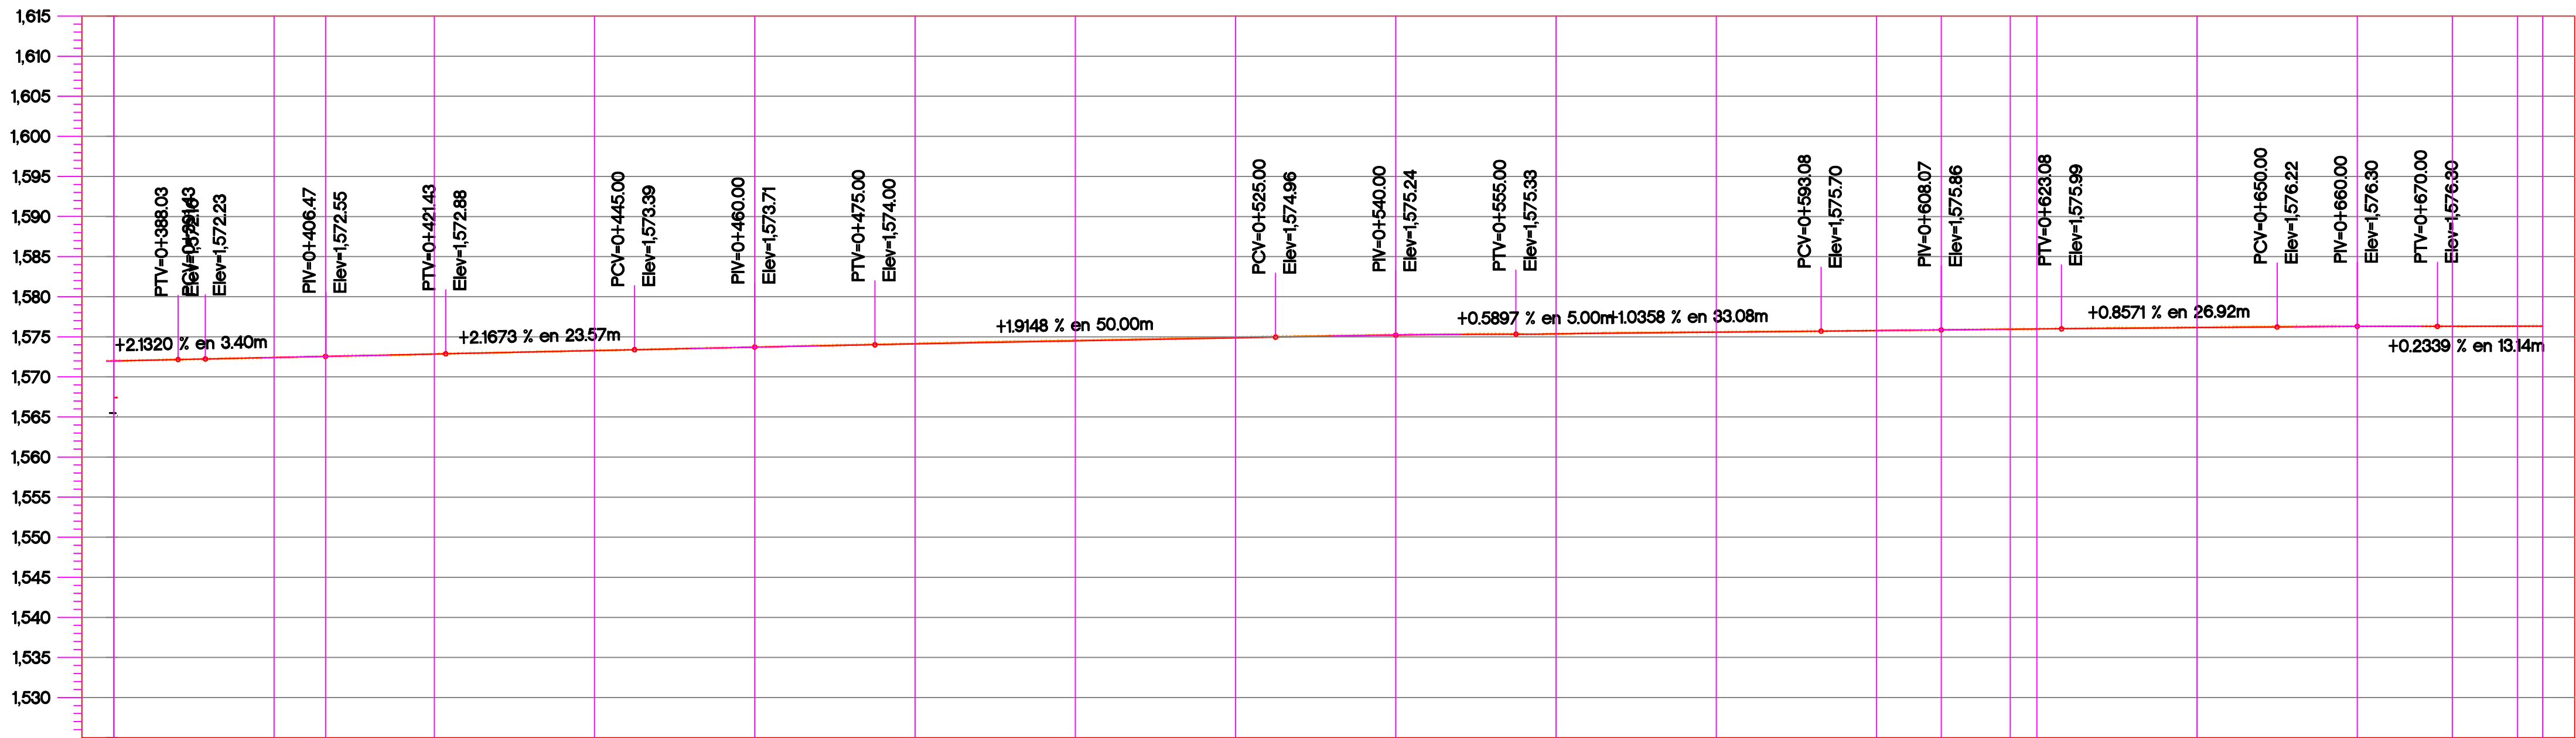

ORDENADAS DE LA CURVA MASA		VOLUMEN		ESPESOR		ELEVACION	
		TERRAPLEN	CORTE	TERRAPLEN	CORTE	RASANTE	TERRENO
0+380.00							
0+400.00	10.015	6.12	0.52		0.00	1572.41	1572.41
0+406.43	10.011	4.43	0.39	0.00		1572.55	1572.55
0+420.00	10.005	7.85	1.53	0.00		1572.84	1572.84
0+440.00	10.006	2.90	4.74		0.01	1573.28	1573.29
0+460.00	10.001	11.09	5.70		0.01	1573.70	1573.71
0+480.00	10.002	9.75	10.77		0.06	1574.09	1574.15
0+500.00	10.020	0.08	17.84		0.06	1574.48	1574.54
0+520.00	10.035	0.21	15.54		0.06	1574.86	1574.92
0+540.00	10.043	3.46	11.60		0.05	1575.19	1575.24
0+560.00	10.049	4.88	10.54		0.00	1575.36	1575.36
0+580.00	10.057	2.92	10.88		0.03	1575.57	1575.60
0+600.00	10.062	4.84	9.76	0.00		1575.77	1575.77
0+608.08	10.062	4.13	3.81	0.01		1575.85	1575.86
0+616.69	10.061	5.69	5.06	0.02		1575.93	1575.95
0+620.00	10.061	2.25	2.02	0.03		1575.96	1575.99
0+640.00	10.064	10.47	14.15		0.04	1576.13	1576.17
0+660.00	10.060	19.83	15.06		0.02	1576.28	1576.30
0+671.85	10.049	18.14	7.25			1576.31	1576.30
0+680.00	10.043	10.11	3.93	0.00		1576.33	1576.32
0+683.13	10.041	3.18	1.45		0.00	1576.33	1576.33

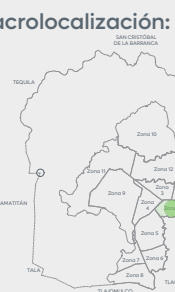

Alcances Generales/Simbología:

- Simbología:
- 0+000.00
 - Eje geométrico
 - 1,632.08
 - 9.427m
 - 154
 - C1
 - Cadenamientos @10 m
 - Rasante
 - Cota trazo
 - Punto de cuadro de construcción
 - Indica curva vertical - horizontal
 - Tramo no incluido en contrato

Nombre del proyecto:
Pavimentación con concreto hidráulico y mejoramiento del entorno urbano de la Av. Valdepeñas, etapa 01, frente 04, incluye: modernización de redes básicas de alcantarillado, conducción y distribución, infraestructura urbana y obras complementarias, colonia Villas Torremolinos, municipio de Zapopan, Jalisco

Contenido del plano:

Planta geométrica y perfil geométrico

No. Contrato:

DOPI-MUN-RM-PAV-LP-129-2025

Director de Obras Públicas e Infraestructura:

Ing. Ismael Jáuregui Castañeda

Jefe de la Unidad de Estudios y Proyectos:

Arq. Edwin Aguilar Escatrel

Jefe de área:

Responsable del proyecto:

Inar. Norberto Esaú Romero Joya

Inar. Norberto Esaú Romero Joya

Empresa:
BERSA
INGENIERÍA Y SUPERVISIÓN

Ing. Ulises Cardenas Sosa
REPRESENTANTE TÉCNICO:
INGENIERÍA TOPOGRÁFICA BERSA, S.A. DE C.V.

Ubicación:

Av. Valdepeñas, Col. Villas Torremolinos, Zapopan, Jalisco

Fecha: Febrero 2025

Escala: Indicada

Cotas: Metros

Clave:

AV.GEO.01