


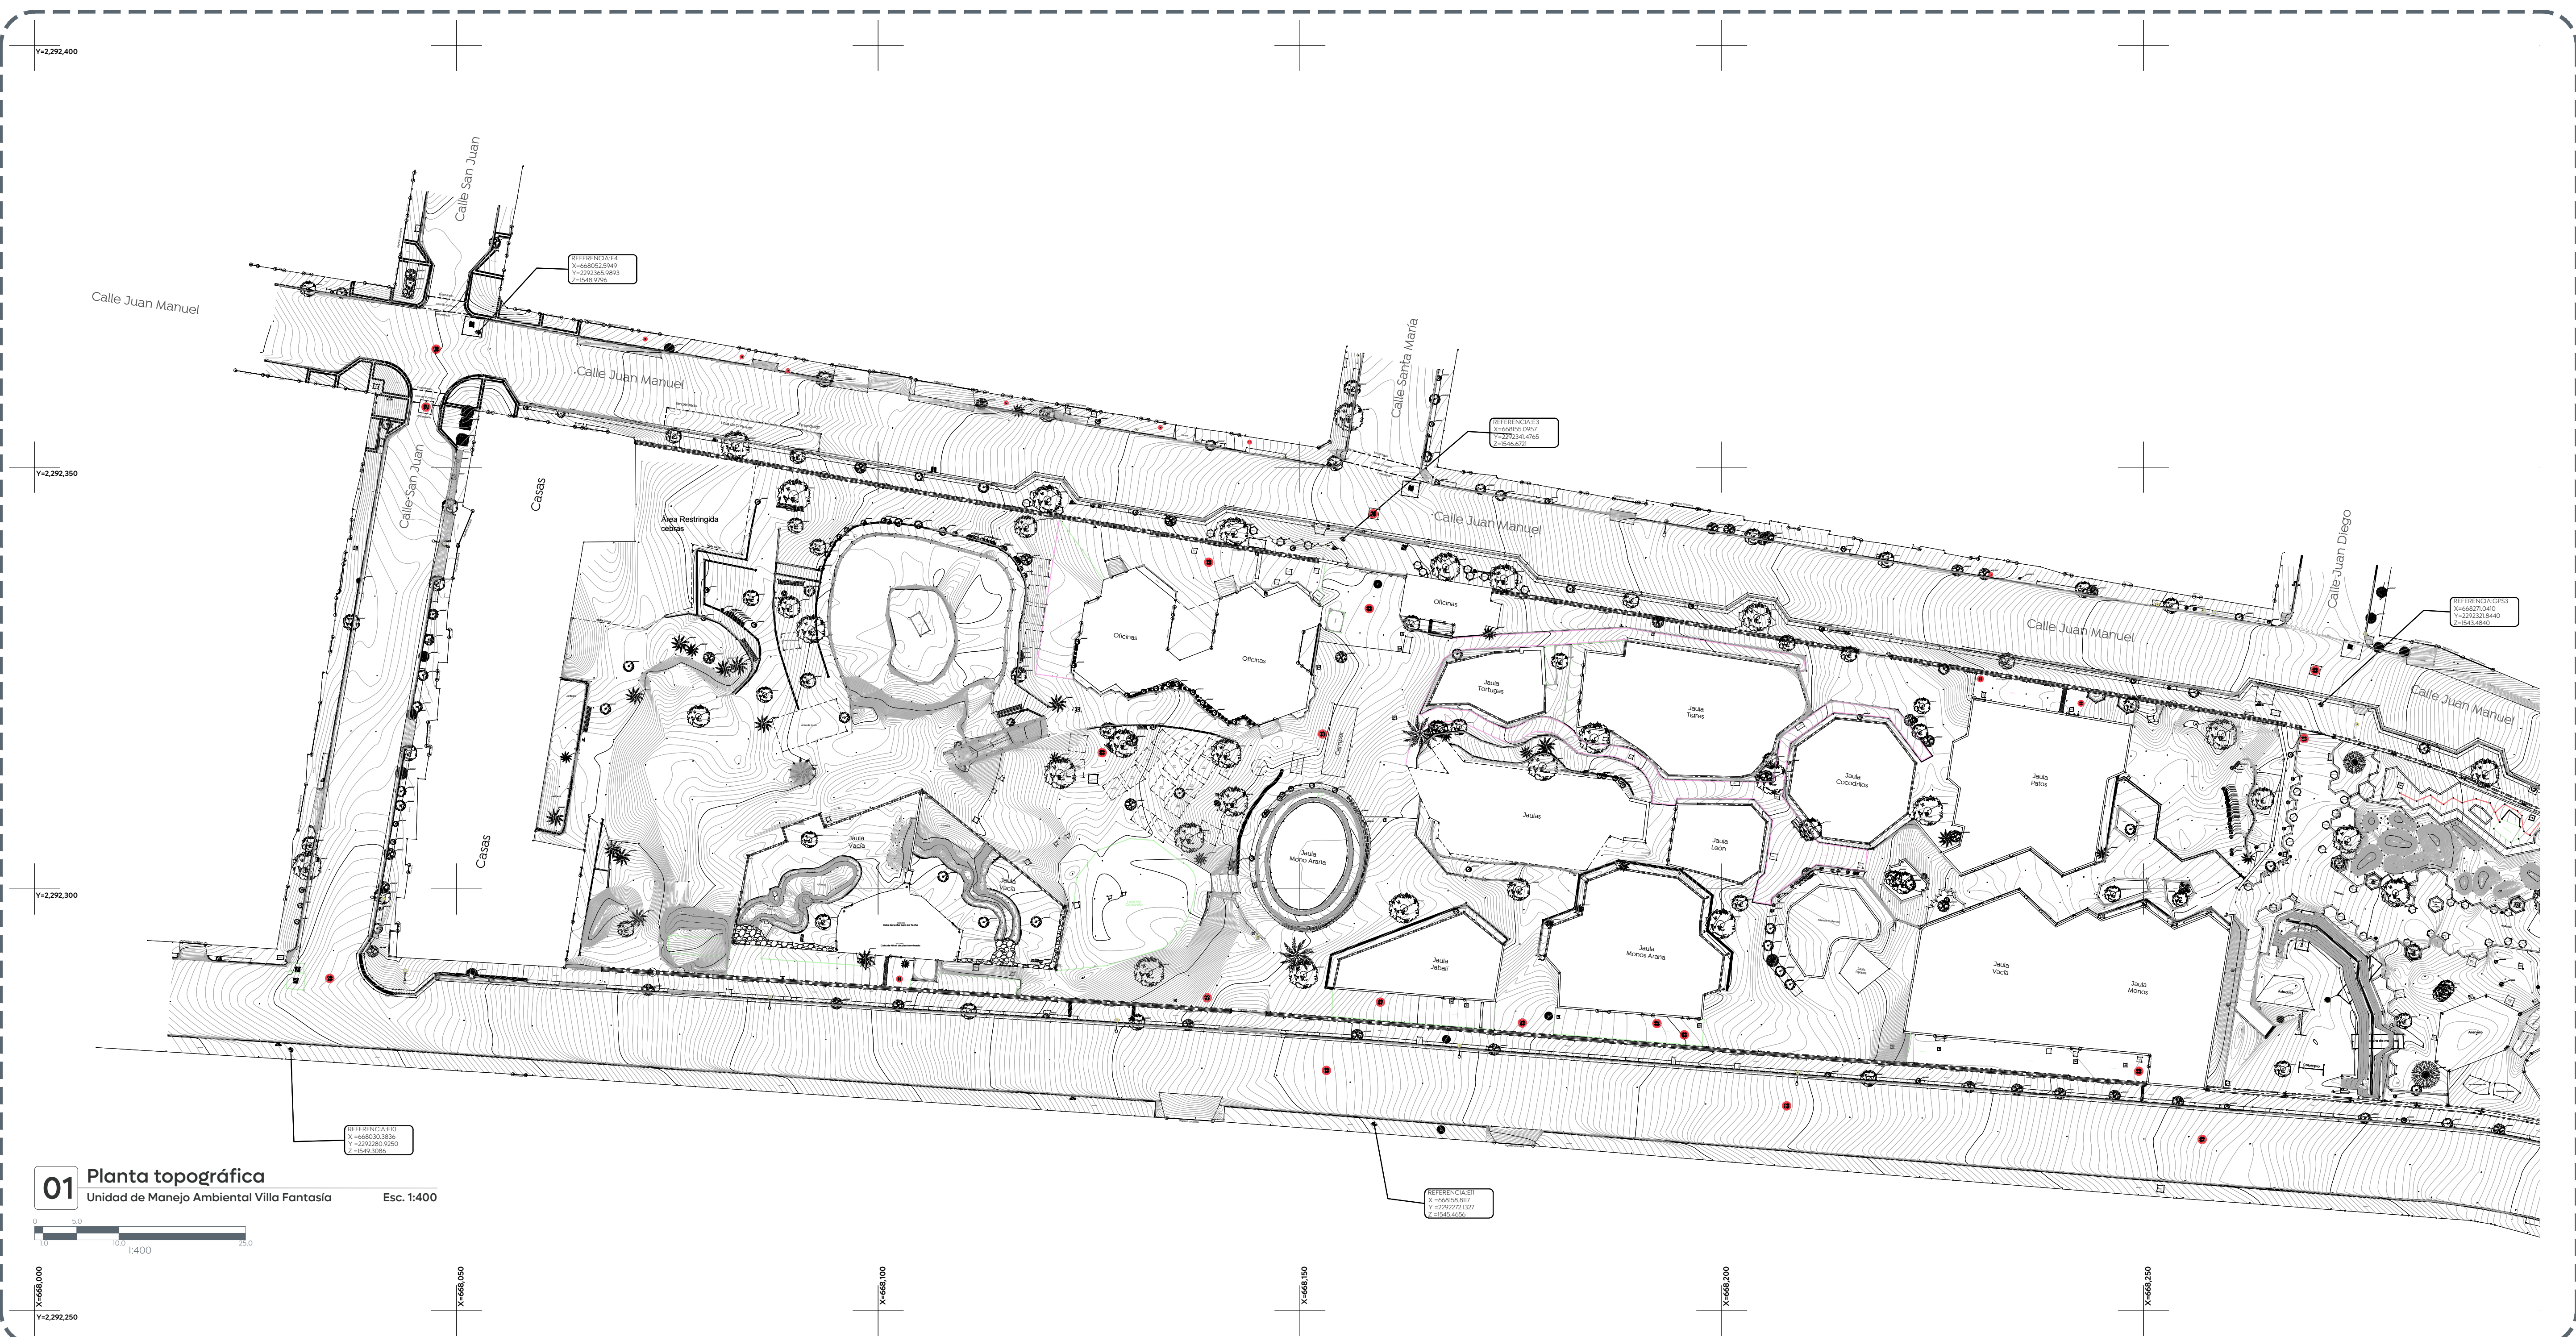



Gobierno de
Zapopan



Obras Públicas
e Infraestructura
Gestión Integral de la Ciudad

Macrolocalización:



Microlocalización:



Simbología:

	Registro sanitario		Señalamiento informativo vial
	Pozo de absorción		Registro cable
	Caja de válvulas		Toma siamesa
	Llave de agua		Torre de alta tensión
	Poste de teléfono		Luminaria doble
	Poste de la CFE		Semáforo
	Retenida de CFE		Luminaria tipo farol
	Cámara de seguridad		Ancla luminaria
	Boca de tormenta		Dado de concreto
	Registro CFE tapa circular		Nivel de piso terminado
	Límite de propiedad		Parada de autobús
	Banqueta		Ciclovía
	Machuelo		Banca
	Arroyo vehicular		Maguey
	Rampa		Árbol de 0.01 m a 0.29 m
	Escalón		Árbol de 0.30 m a 0.39 m
	Nombre de calle		Árbol de 0.40 m a 2.50 m
	Jardinería		Pino
	Muro de mamposteado		Palma
	Cenefa		Tronco de árbol o palma
	Ingreso cochera		Bote de basura
	Ingreso puerta		Bicicleta
	Ingreso cortina		Aparato abdomen
	Ingreso aula		Caminadora doble
	Cambio de carpeta		Sube y baja
	Canaleta		Escultura
	Transformador		Columpio
	Pedotactil		Punto de control topográfico con referencia en coordenadas

Notas:

- Levantamiento técnico topográfico geo-referenciado con coordenadas UTM, con delimitación del predio, nivelación, elementos de infraestructura, elementos de vegetación y contexto urbano inmediato.
- Se realizó por método de medición directa, con el uso de Estación total marca LEICA, Mod.TS30.
- El trabajo se encuentra en proyección UTM, en el datum ITRF08, Zona 13 Norte.
- Los puntos geodésicos fueron tomados con equipo marca LEICA modelo GS36.

Nombre del proyecto:

Rehabilitación de la Unidad de Manejo Ambiental Villa Fantasia, etapa 01/frente 04, más obras complementarias, ubicada en la confluencia de las calles Juan Manuel, José María Morelos, colonia Tepeyac, municipio de Zapopan, Jalisco.

Contenido del plano:

Plano topográfico

No. Contrato:

DOPI-MUN-RM-EP-LP-151-2025

Director de Obras Públicas e Infraestructura:

Ing. Ismael Jáuregui Castañeda

Jefe de la Unidad de Estudios y Proyectos:

Arq. Edwin Aguilar Escatel

Jefe de área:

Responsable del proyecto:

Ing. Alfonso Ruiz Rodríguez

Ing. Eduardo Chávez Zuno

Ubicación:

Confluencia de las calles Juan Manuel, José María Morelos, colonia Tepeyac, municipio de Zapopan, Jalisco.

Fecha: Octubre 2025

Escala: Indicada

Clave: TP-01