
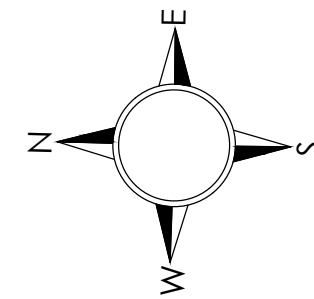


TERCER CUADRANTE		
ASPERSOR	COORDENADAS	
A1	667,511.06	2,292,146.79
A2	667,488.84	2,292,137.08
A3	667,499.72	2,292,140.81
A4	667,494.68	2,292,143.07
A5	667,494.13	2,292,139.28
A6	667,511.27	2,292,146.51
A7	667,508.28	2,292,157.24
A8	667,505.63	2,292,151.60
A9	667,515.60	2,292,159.87
A10	667,498.05	2,292,161.36
A11	667,518.79	2,292,127.49
A12	667,522.03	2,292,129.95
A13	667,522.13	2,292,133.82
A14	667,522.75	2,292,137.82
A15	667,524.36	2,292,140.43
A16	667,527.04	2,292,142.30
A17	667,530.24	2,292,143.99
A18	667,534.12	2,292,151.71
A19	667,537.44	2,292,152.12
A20	667,538.08	2,292,152.37
A21	667,524.41	2,292,146.46
A22	667,520.73	2,292,143.86
A23	667,517.05	2,292,141.22
A24	667,515.20	2,292,137.20
A25	667,514.60	2,292,135.68
A26	667,515.94	2,292,129.36
A27	667,525.81	2,292,154.64
A28	667,528.95	2,292,156.89
A29	667,527.92	2,292,161.46
A30	667,531.41	2,292,163.11
A31	667,518.60	2,292,163.11
A32	667,514.05	2,292,163.87
A33	667,507.47	2,292,164.09
A34	667,504.93	2,292,165.47
A35	667,504.40	2,292,165.24
A36	667,491.65	2,292,167.71
A37	667,490.44	2,292,166.92
A38	667,503.99	2,292,166.34
A39	667,495.55	2,292,157.71
A40	667,495.15	2,292,157.04
A41	667,500.75	2,292,150.37
A42	667,505.51	2,292,154.41
A43	667,508.38	2,292,154.30
A44	667,513.96	2,292,153.45
A45	667,515.54	2,292,153.22
A46	667,522.36	2,292,152.27
A47	667,525.73	2,292,147.03
A48	667,486.63	2,292,137.99
A49	667,490.92	2,292,132.24
A50	667,495.41	2,292,133.62
A51	667,497.82	2,292,137.18
A52	667,498.94	2,292,140.28
A53	667,497.74	2,292,142.52
A54	667,495.58	2,292,147.54
A55	667,492.97	2,292,151.22
A56	667,490.65	2,292,154.55
A57	667,487.04	2,292,153.68
A58	667,486.28	2,292,150.63
A59	667,485.51	2,292,146.19
A60	667,484.75	2,292,141.76
A61	667,483.99	2,292,137.32
A62	667,511.13	2,292,137.32
A63	667,527.40	2,292,145.68
A64	667,523.80	2,292,143.33
A65	667,520.53	2,292,140.05
A66	667,518.72	2,292,136.80
A67	667,515.37	2,292,132.17
A68	667,501.86	2,292,154.39
A69	667,500.10	2,292,157.62
A70	667,503.93	2,292,158.24
A71	667,517.24	2,292,156.13
A72	667,521.09	2,292,159.67
A73	667,524.54	2,292,158.49
A74	667,520.08	2,292,149.49
A75	667,502.27	2,292,151.32
A76	667,506.54	2,292,147.50
A77	667,490.06	2,292,149.40
A78	667,497.62	2,292,146.66
A79	667,489.13	2,292,144.96

CUARTO CUADRANTE		
ASPERSOR	COORDENADAS	
C1	667,513.41	2,292,087.75
C2	667,517.41	2,292,087.07
C3	667,510.61	2,292,092.27
C4	667,514.38	2,292,091.04
C5	667,518.11	2,292,091.62
C6	667,509.05	2,292,070.76
C7	667,501.03	2,292,076.32
C8	667,501.92	2,292,079.74
C9	667,498.17	2,292,080.51
C10	667,508.04	2,292,098.00
C11	667,506.36	2,292,096.61
C12	667,525.74	2,292,098.98
C13	667,522.19	2,292,078.06
C14	667,496.16	2,292,103.41
C15	667,490.87	2,292,093.41
C16	667,485.03	2,292,071.23
C17	667,480.37	2,292,087.23
C18	667,474.80	2,292,083.48
C19	667,473.67	2,292,076.79
C20	667,491.73	2,292,100.77
C21	667,488.47	2,292,105.37
C22	667,480.32	2,292,106.77
C23	667,478.10	2,292,087.91
C24	667,474.74	2,292,080.12
C25	667,476.76	2,292,094.64
C26	667,476.07	2,292,090.51
C27	667,481.10	2,292,096.32
C28	667,482.19	2,292,100.93
C29	667,484.37	2,292,106.05
C30	667,491.03	2,292,097.42
C31	667,487.05	2,292,090.68
C32	667,518.40	2,292,096.42
C33	667,521.11	2,292,094.70
C34	667,522.32	2,292,087.38
C35	667,523.66	2,292,086.71
C36	667,524.36	2,292,090.81
C37	667,525.07	2,292,094.95
C38	667,521.32	2,292,099.72
C39	667,516.51	2,292,100.48
C40	667,512.61	2,292,101.19
C41	667,507.63	2,292,094.36
C42	667,509.74	2,292,086.85
C43	667,511.36	2,292,083.03
C44	667,514.37	2,292,079.32
C45	667,518.38	2,292,078.71
C46	667,508.78	2,292,076.00
C47	667,507.03	2,292,079.89
C48	667,504.38	2,292,076.13
C49	667,501.30	2,292,087.26
C50	667,497.91	2,292,087.50
C51	667,494.16	2,292,088.55
C52	667,490.35	2,292,085.86
C53	667,486.54	2,292,083.17
C54	667,485.78	2,292,078.70
C55	667,488.97	2,292,073.53
C56	667,500.11	2,292,074.67
C57	667,504.53	2,292,071.85
C58	667,517.57	2,292,067.67
C59	667,511.40	2,292,096.80
C60	667,514.73	2,292,097.19
C61	667,486.40	2,292,100.26
C62	667,487.43	2,292,098.40
C63	667,487.56	2,292,094.07
C64	667,484.51	2,292,096.42
C65	667,487.35	2,292,092.35
C66	667,505.30	2,292,075.79

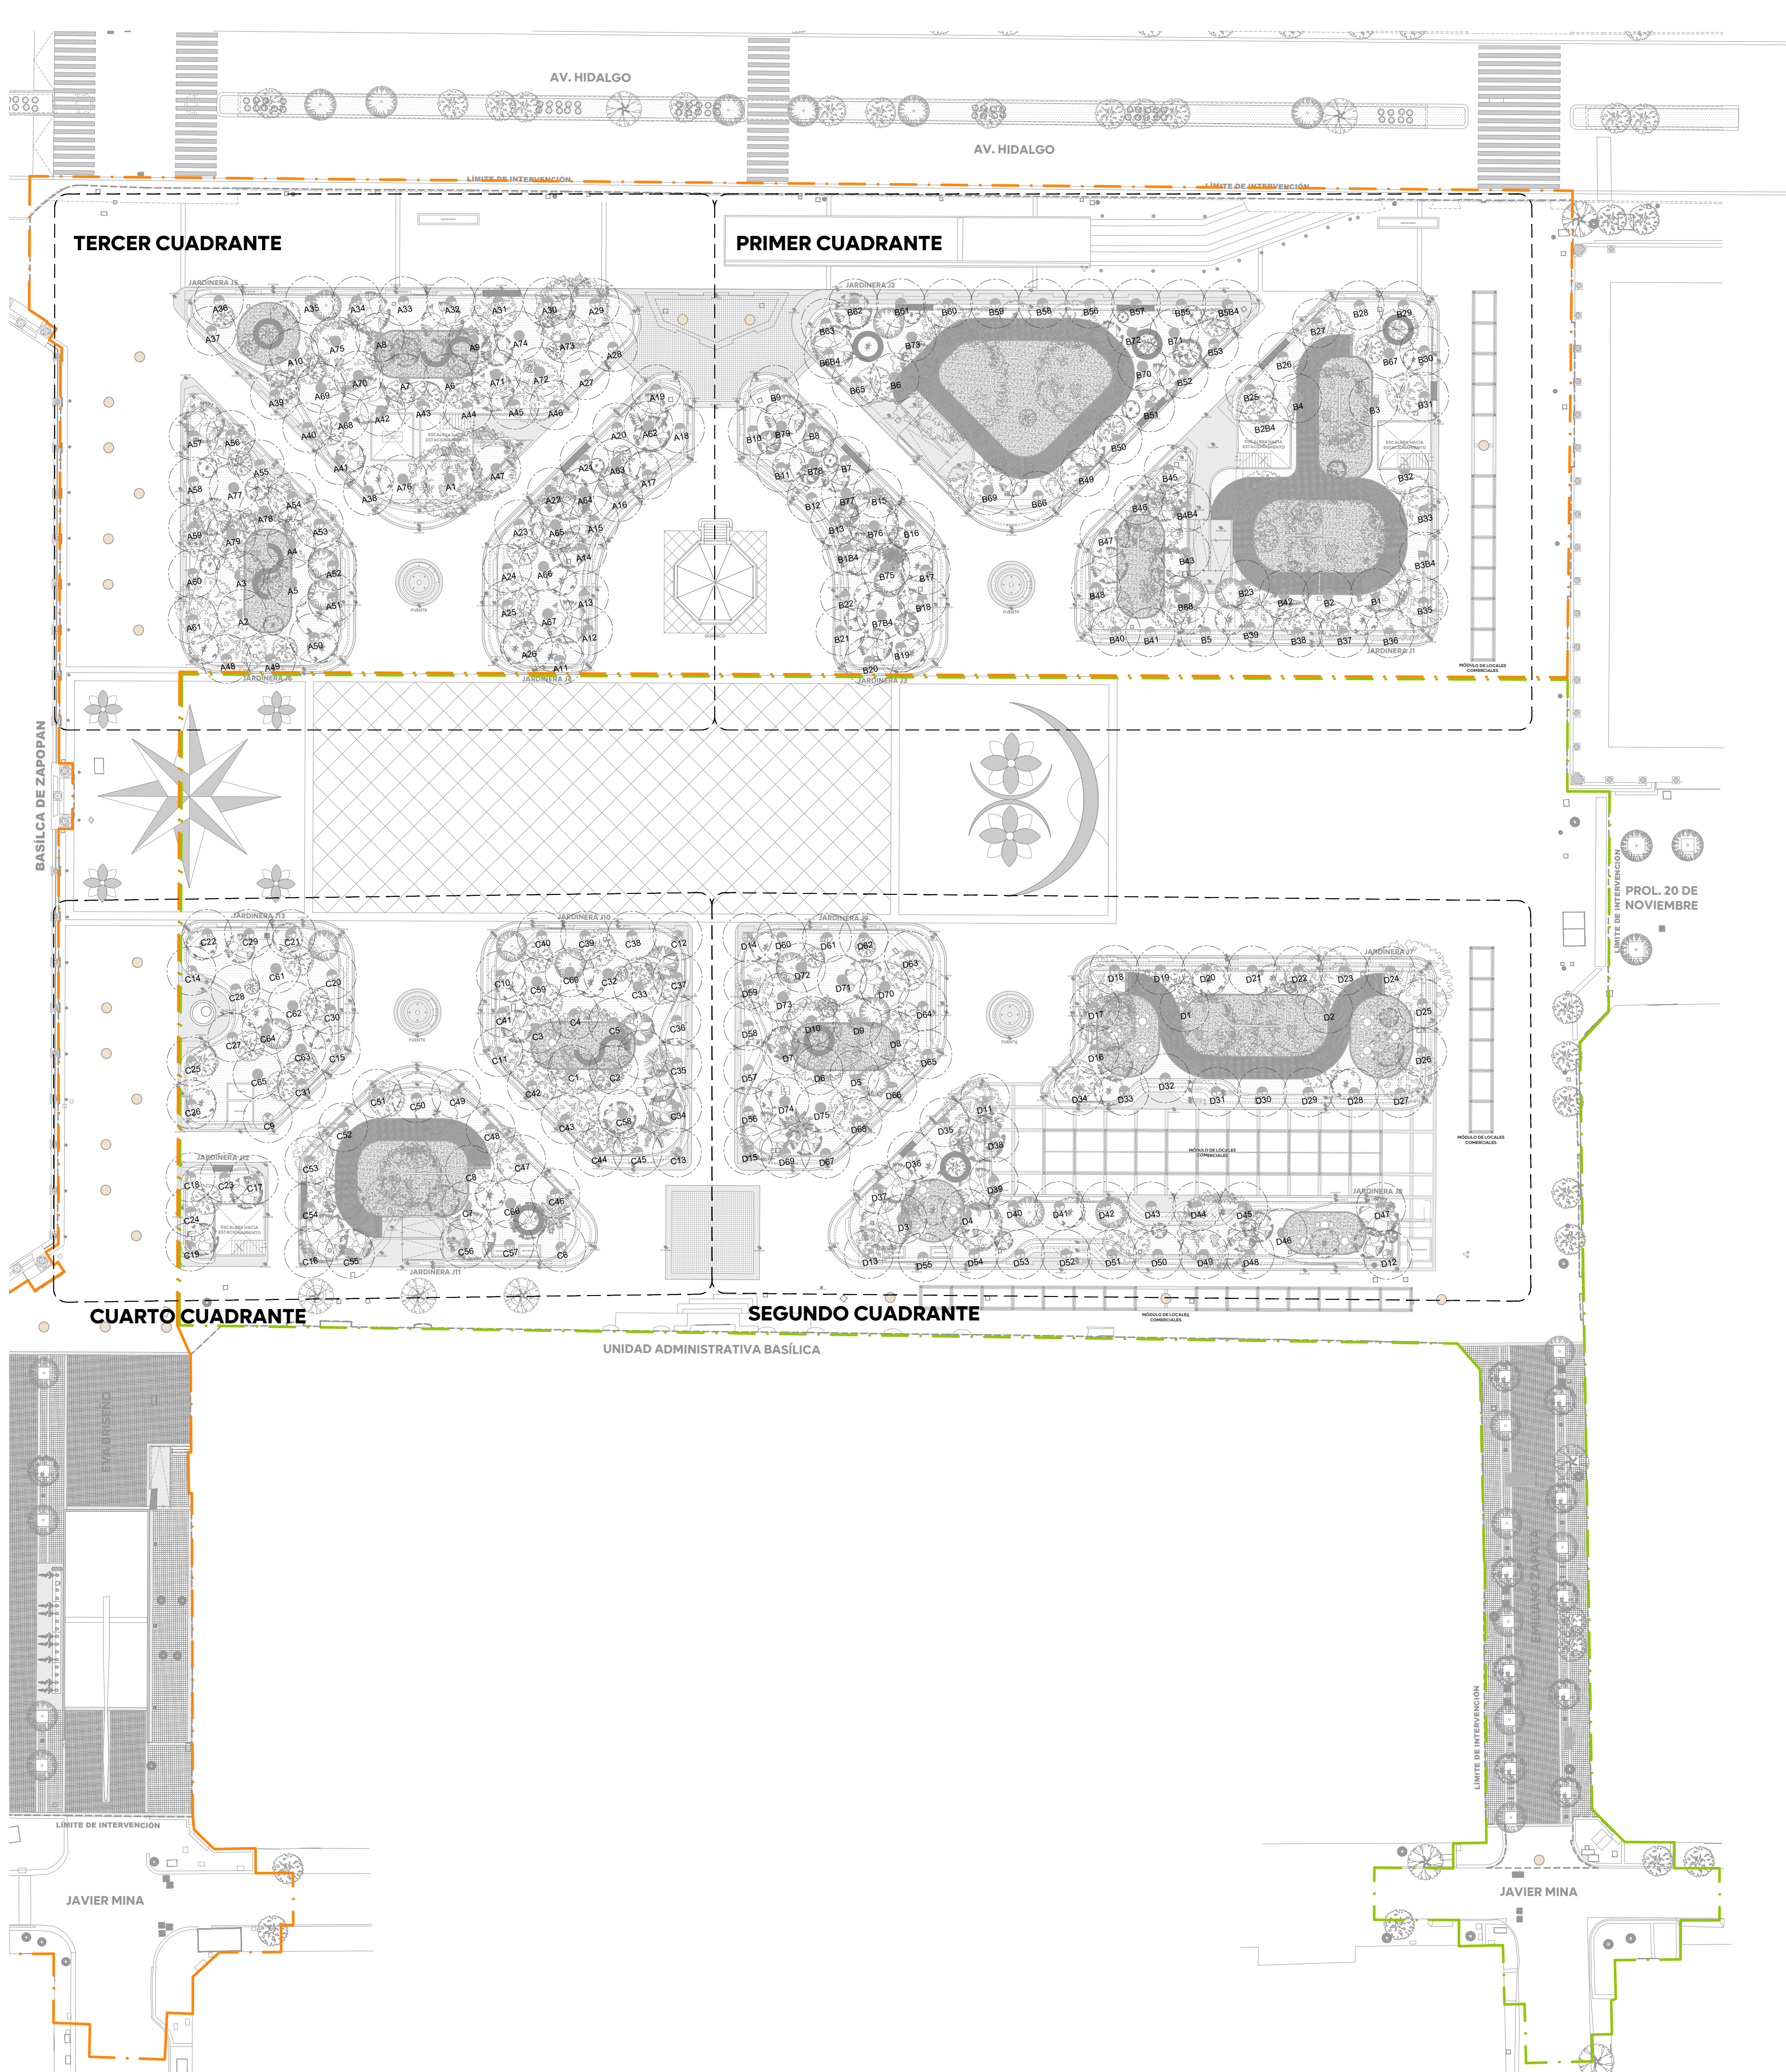

PRIMER CUADRANTE		
ASPERSOR	COORDENADAS	
B1	667,508.62	2,292,120.86
B2	667,504.03	2,292,121.48
B3	667,501.55	2,292,139.35
B4	667,504.21	2,292,140.95
B5	667,501.57	2,292,119.88
B6	667,505.67	2,292,148.43
B7	667,509.58	2,292,142.17
B8	667,515.97	2,292,145.34
B9	667,514.87	2,292,150.18
B10	667,511.12	2,292,146.55
B11	667,514.25	2,292,142.55
B12	667,515.72	2,292,139.12
B13	667,517.63	2,292,136.37
B14	667,518.29	2,292,133.48
B15	667,522.20	2,292,138.51
B16	667,525.59	2,292,130.33
B17	667,527.75	2,292,128.51
B18	667,531.92	2,292,123.33

SEGUNDO CUADRANTE		
ASPERSOR	COORDENADAS	
	X	Y
