



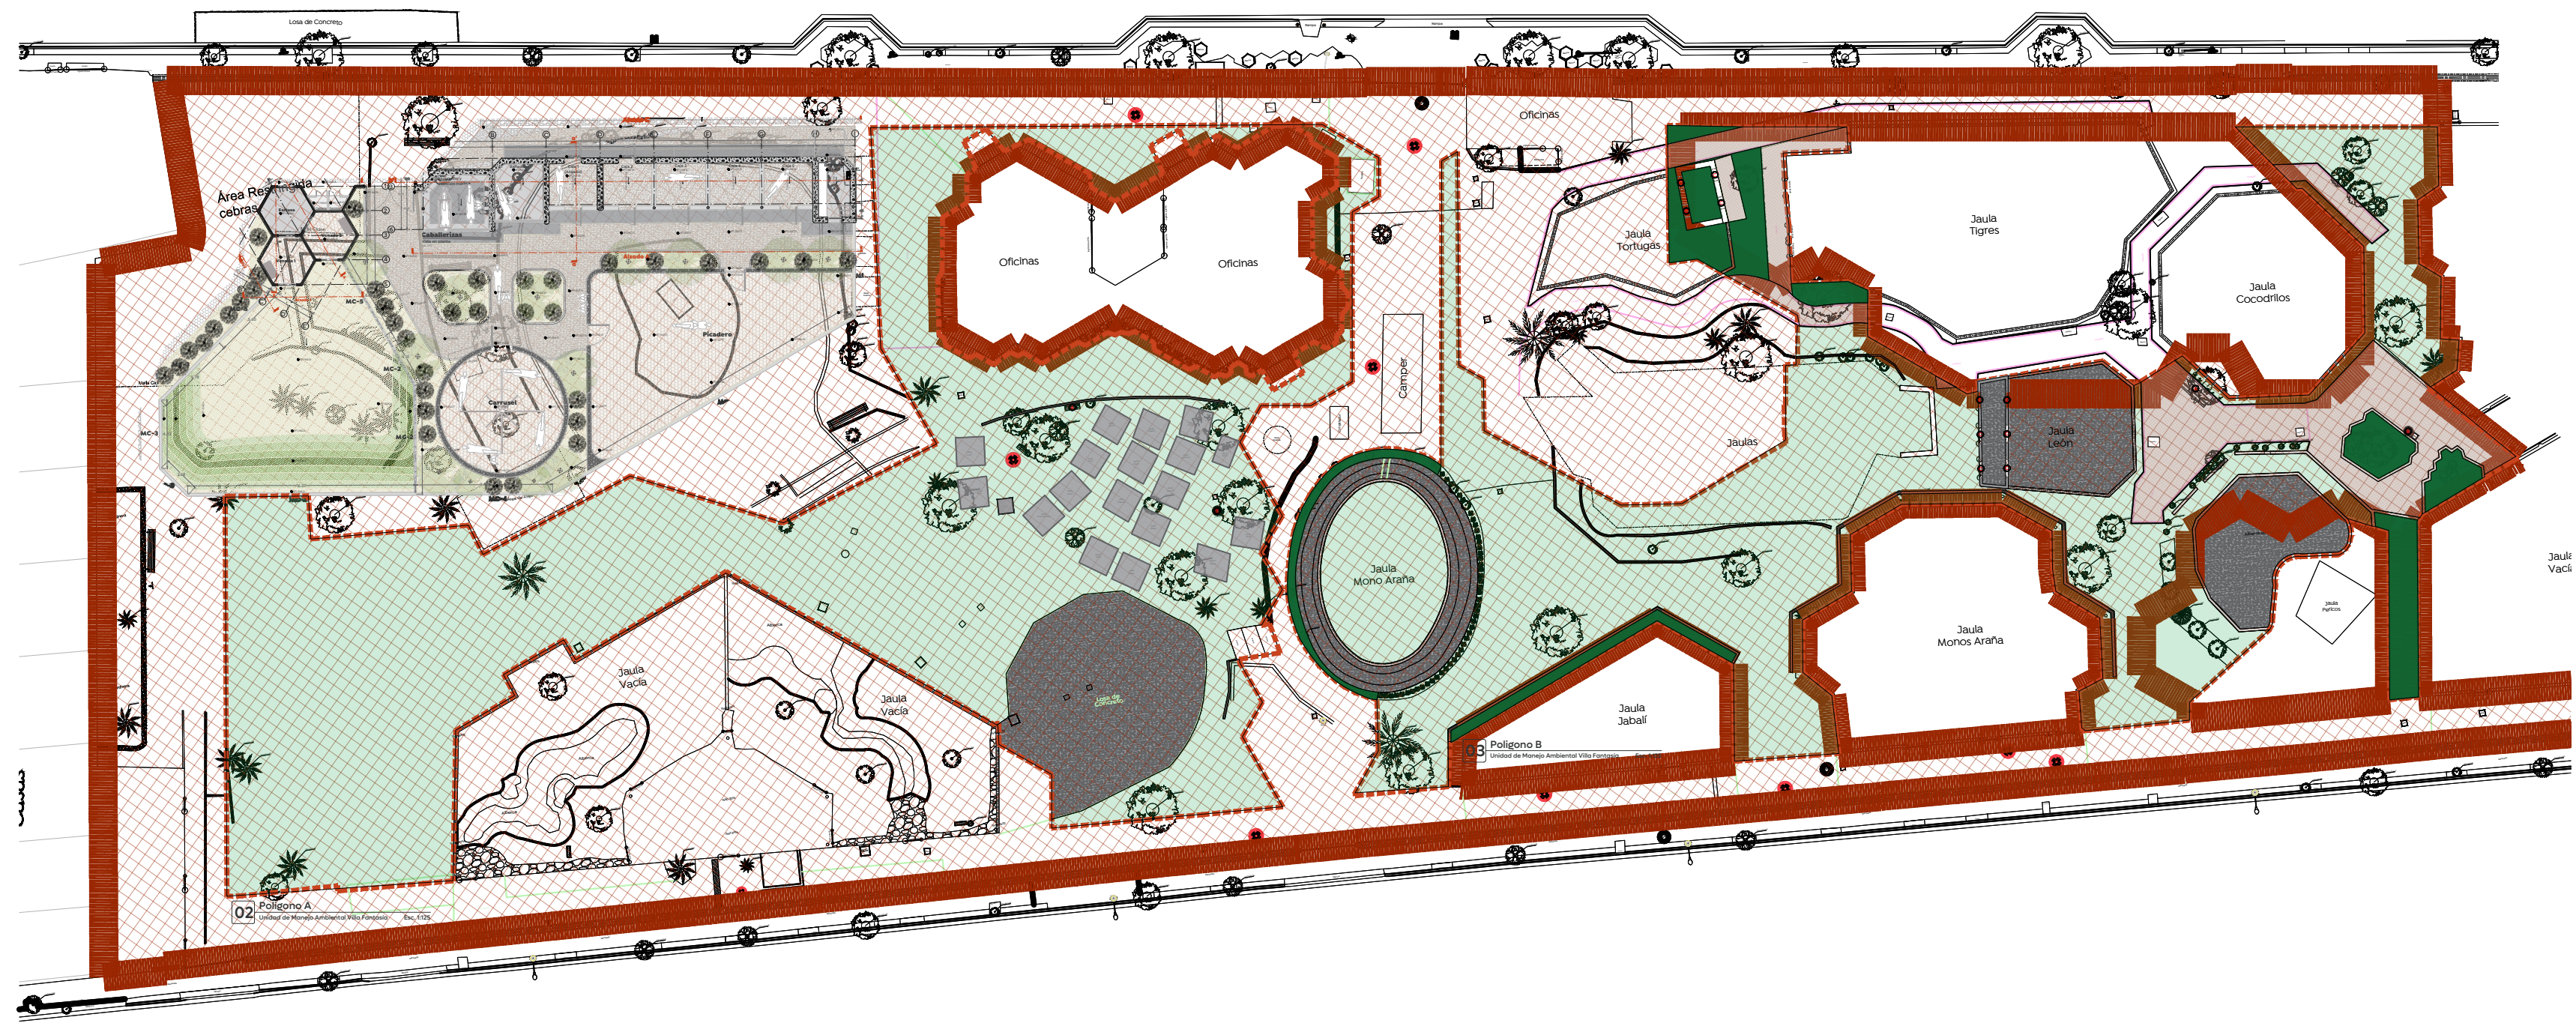



01 Planta de conjunto
Unidad de Manejo Ambiental Villa Fantasia Esc. 1:400

04 Planta de azotea jaula de venados
Unidad de Manejo Ambiental Villa Fantasia Esc. 1:100

05 Planta de azotea jaula de león
Unidad de Manejo Ambiental Villa Fantasia Esc. 1:100

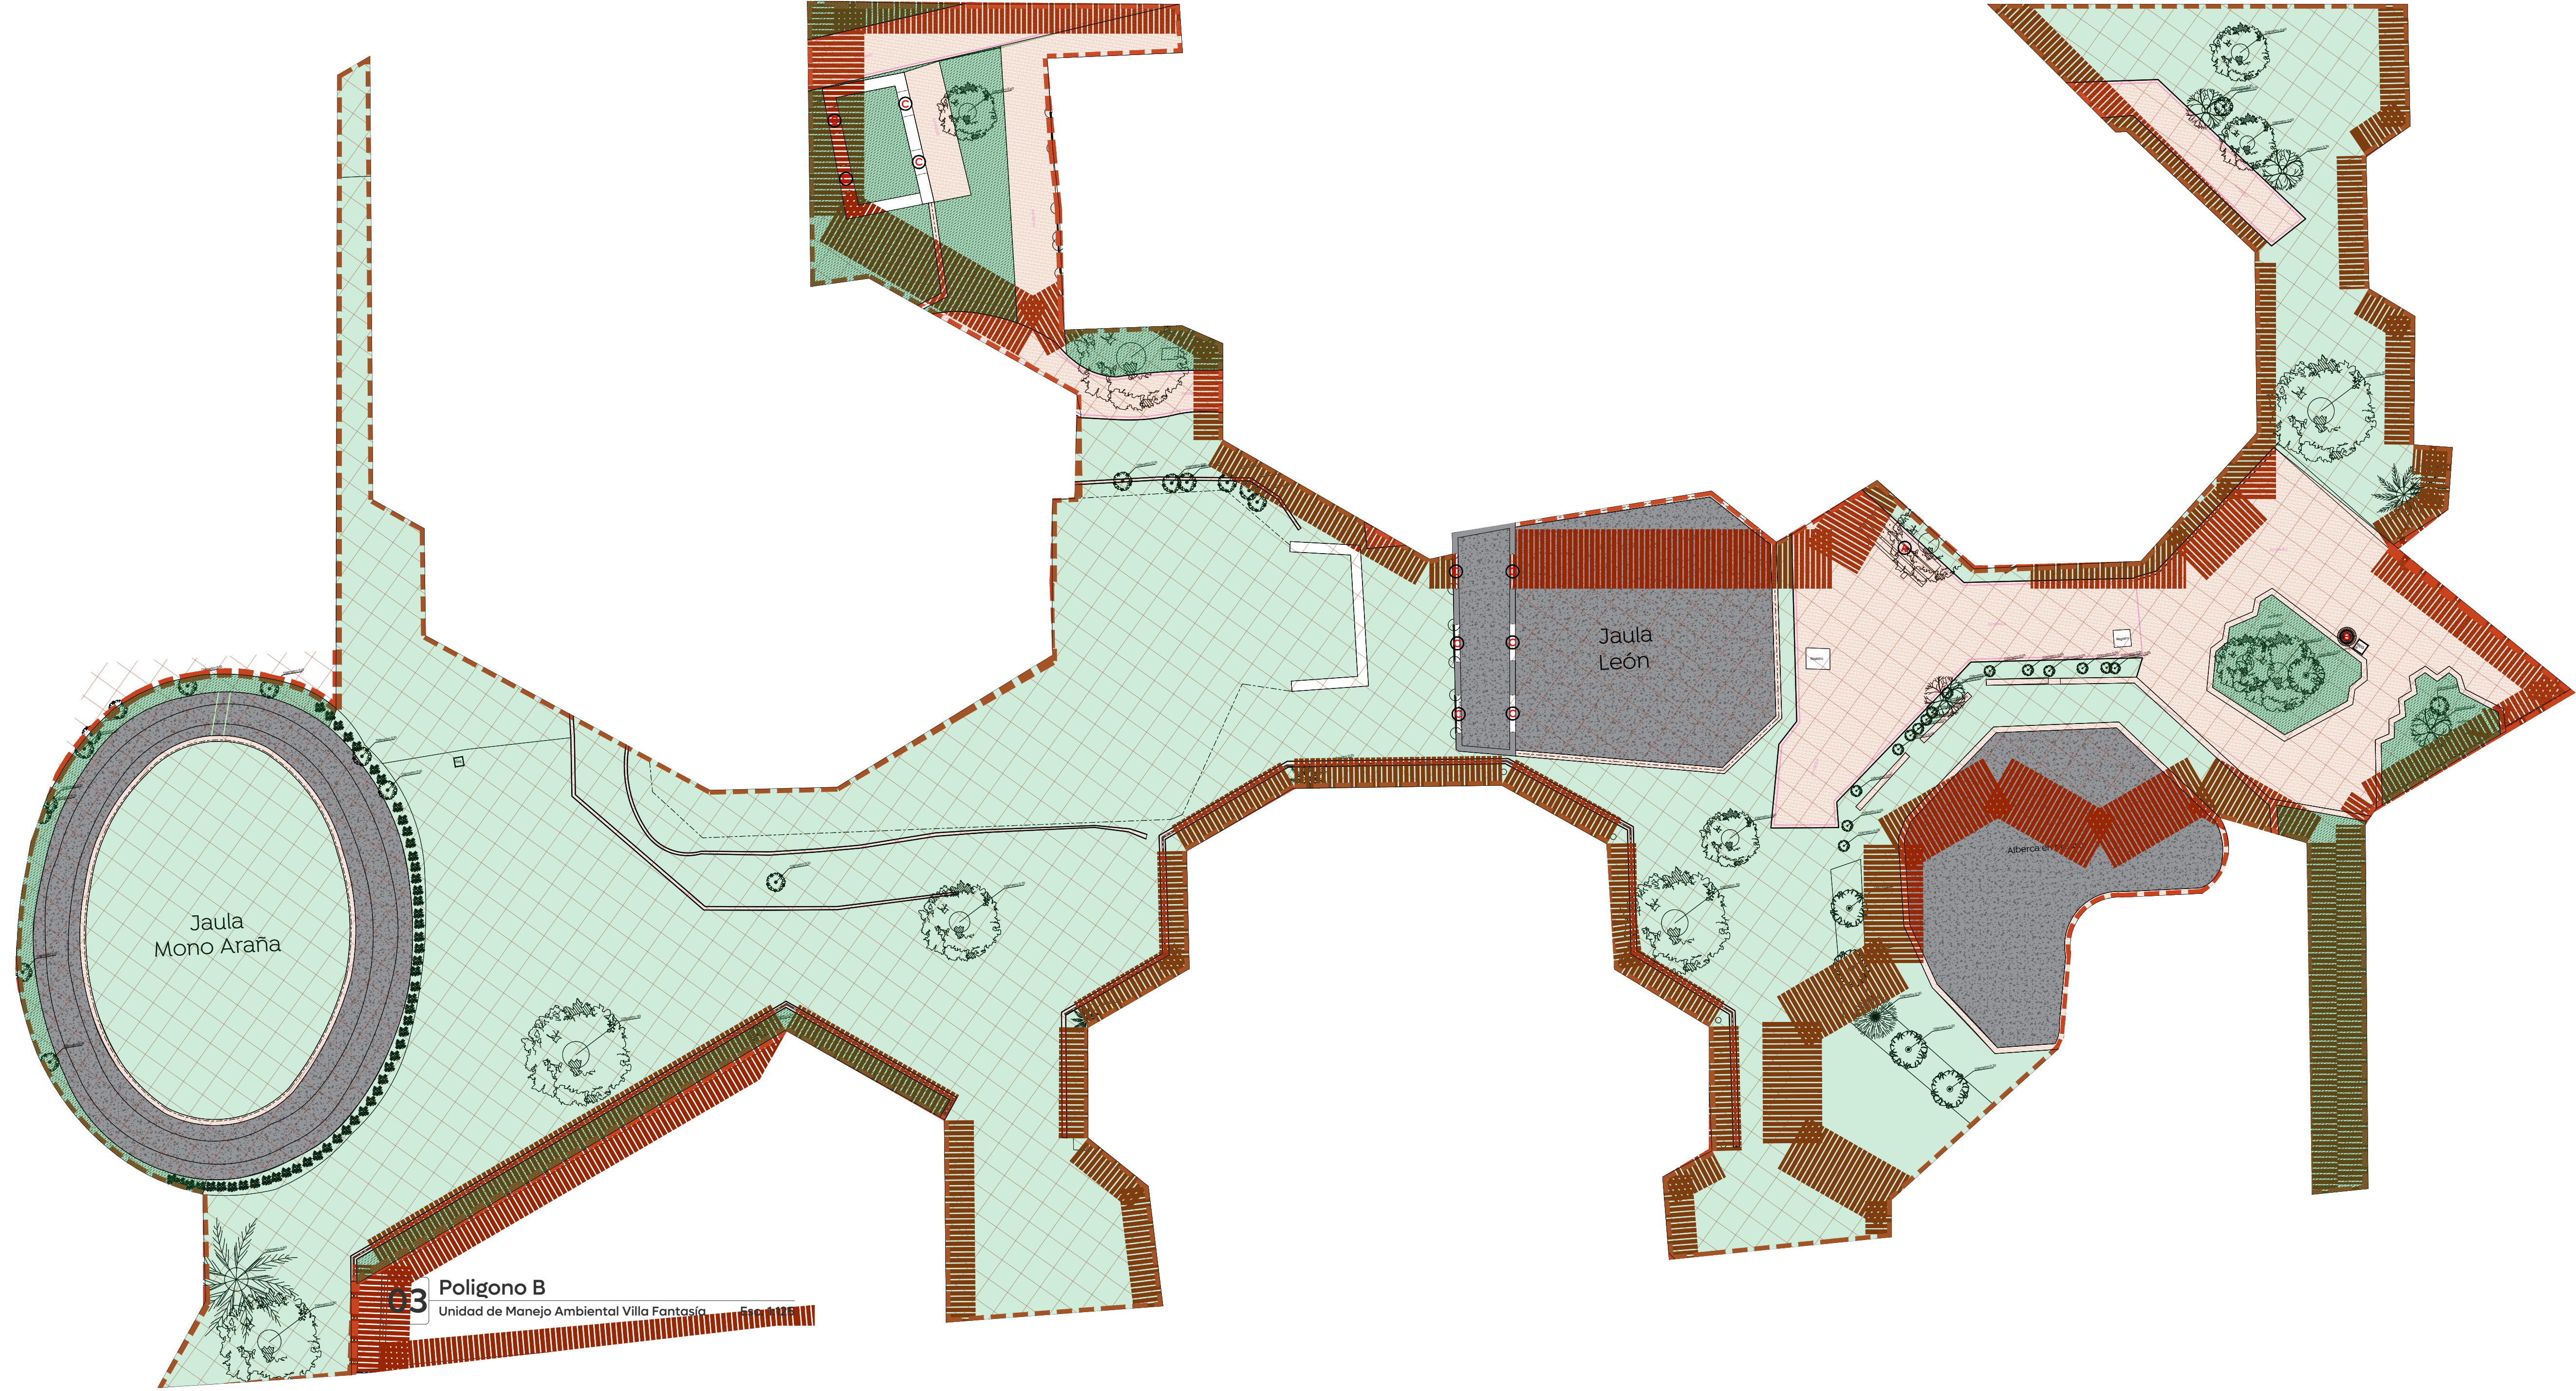

03 Polígono B
Unidad de Manejo Ambiental Villa Fantasia Esc. 1:400

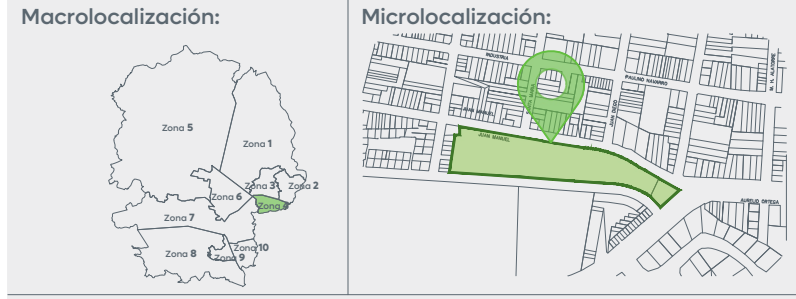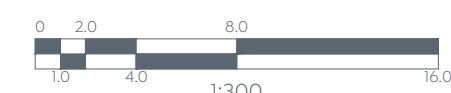

Simbología:

Nombre del proyecto: Rehabilitación de la Unidad de Manejo Ambiental Villa Fantasia, etapa 01/frente 04, más obras complementarias, ubicada en la confluencia de las calles Juan Manuel, José María Morelos, colonia Tepeyac, municipio de Zapopan, Jalisco	
Contenido del plano:	
Acciones preliminares para áreas de andadores	
No. Contrato:	
DOPI-MUN-RM-EP-LP-151-2025	
Director de Obras Públicas e Infraestructura:	
Ing. Ismael Jáuregui Castañeda	
Jefe de la Unidad de Estudios y Proyectos:	
Arq. Edwin Aguilar Escatel	
Jefe de área:	Responsable del proyecto:
Arq. Alejandro Tapia Olarra	Arq. Miguel Angel Rivera Nava
Ubicación:	
Confluencia de las calles Juan Manuel, José María Morelos, colonia Tepeyac, municipio de Zapopan, Jalisco	
Fecha: Octubre 2025	Clave:
Escala: Indicada	Clave:
Cotas: Metros	Clave: