


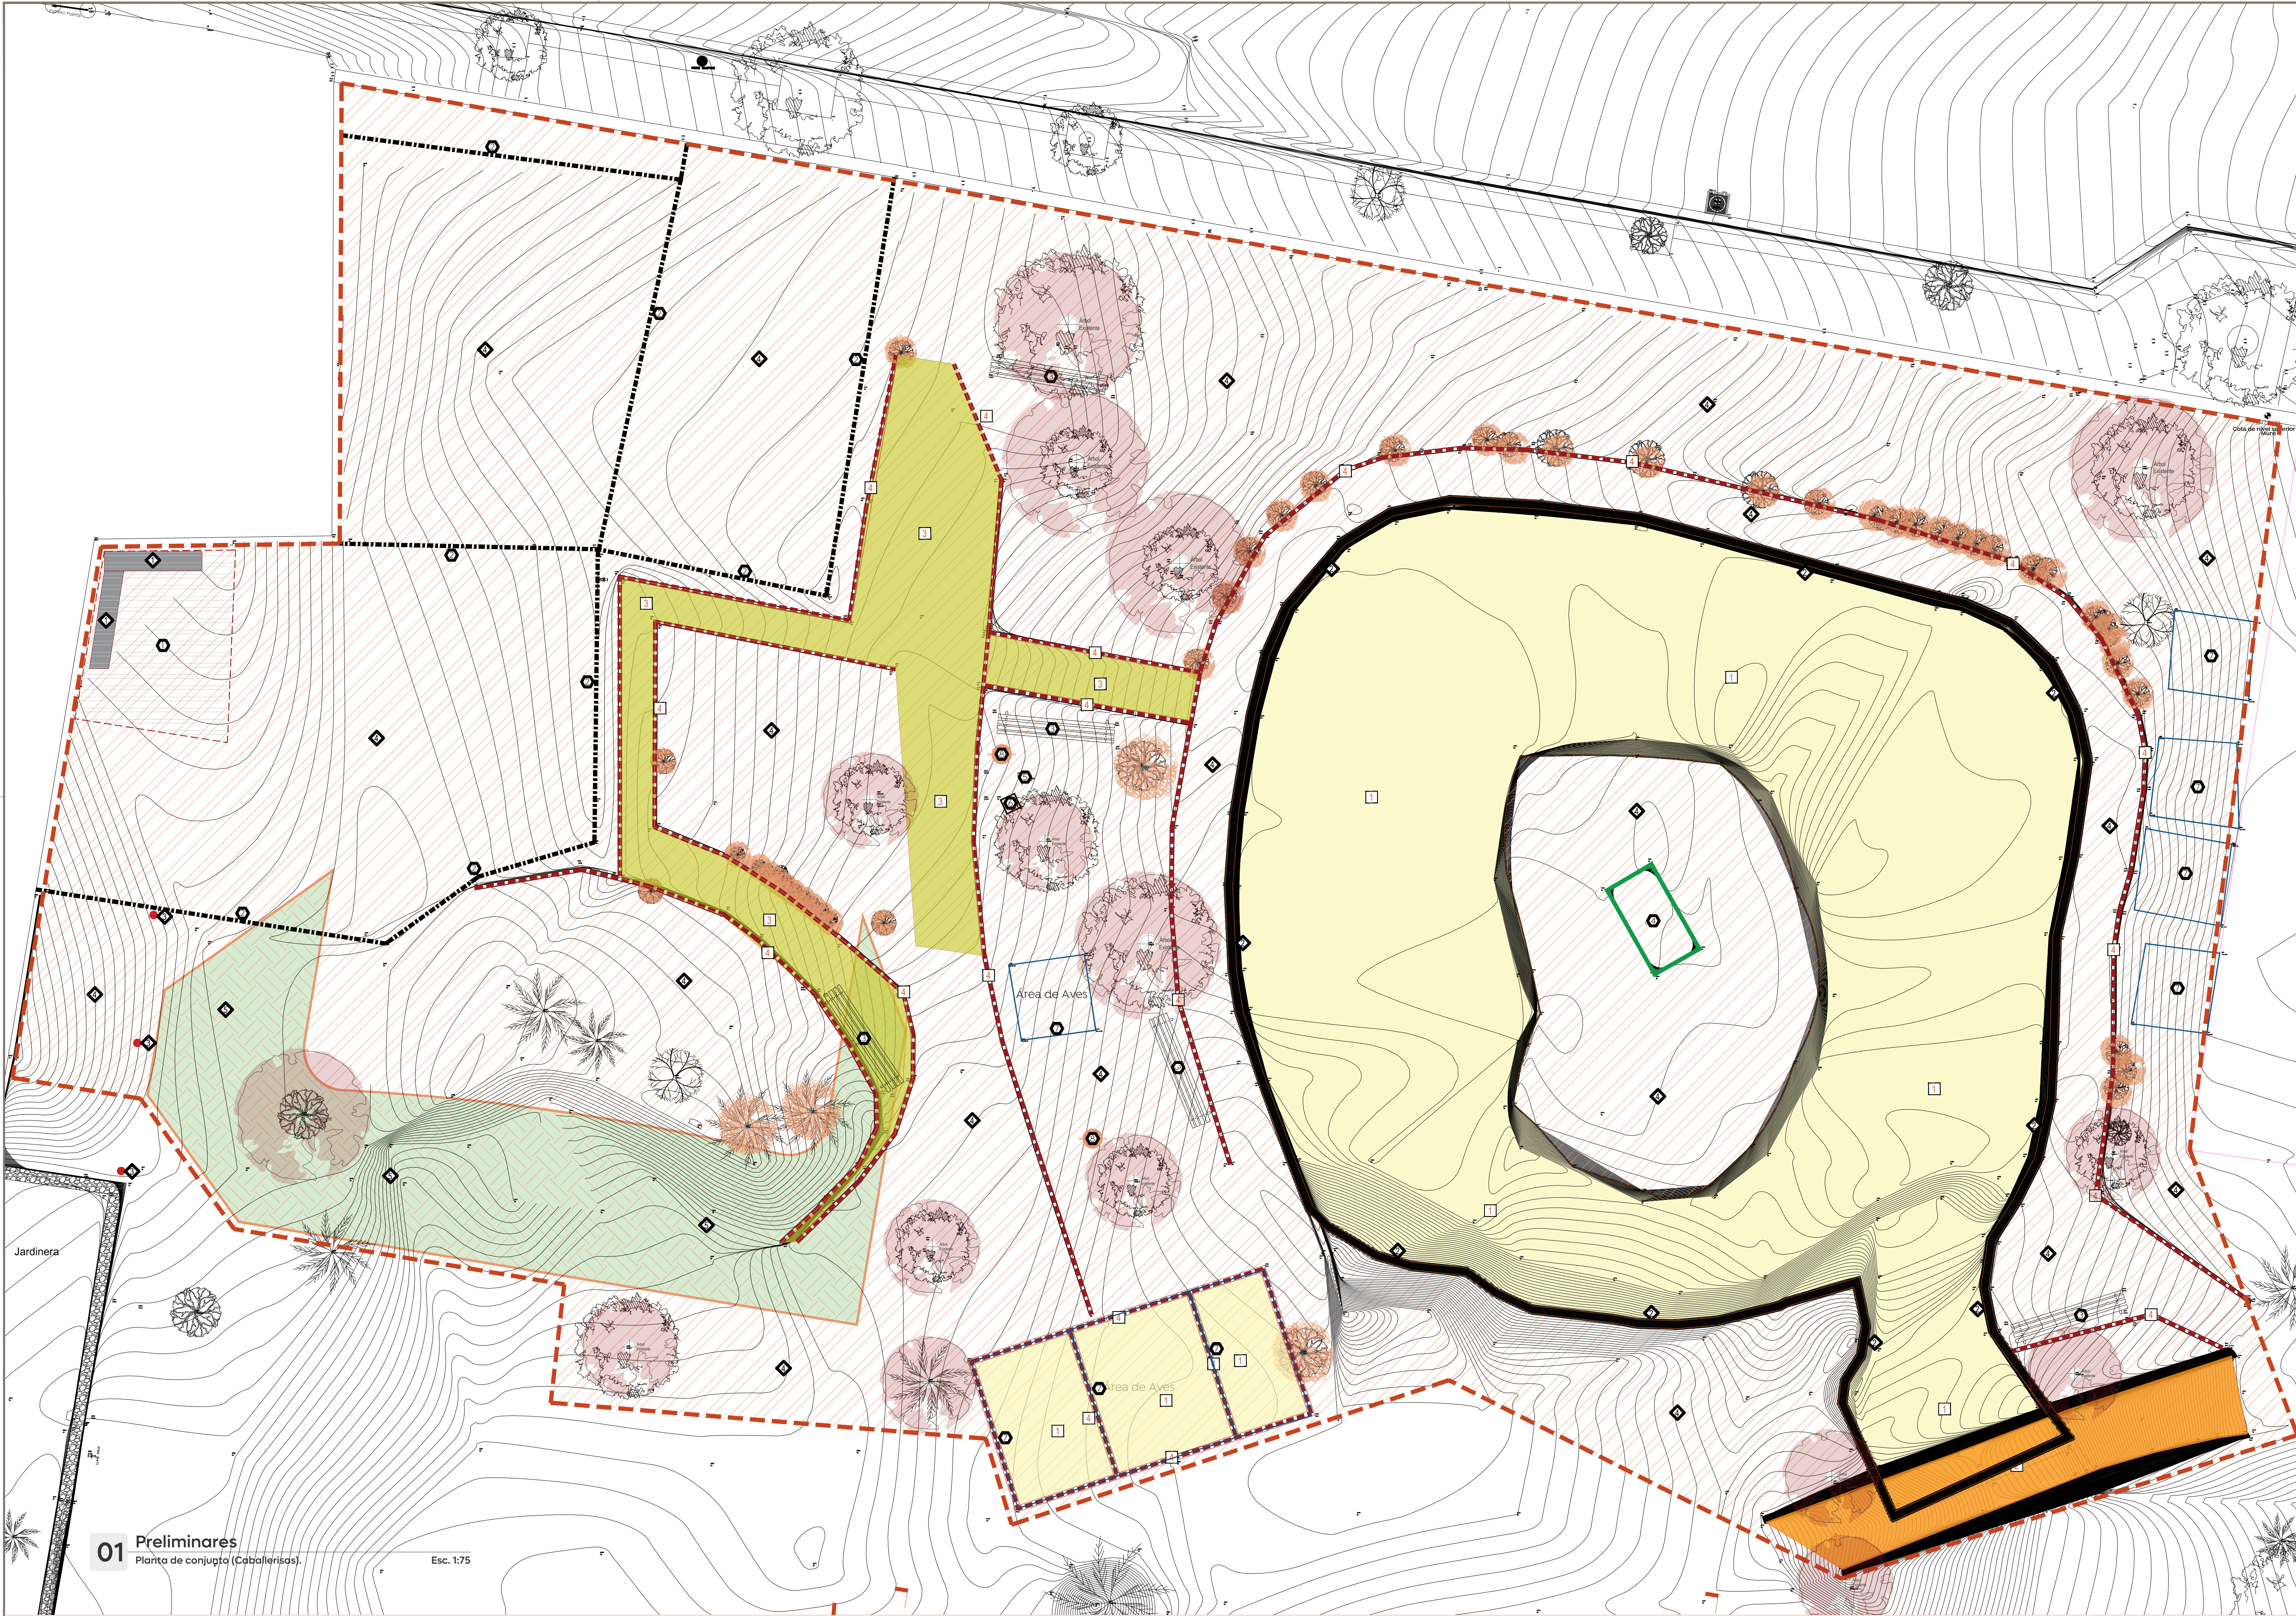



Gobierno de

Zapopan




Obras Públicas e Infraestructura

Gestión Integral de la Ciudad

Macrolocalización:



Microlocalización:

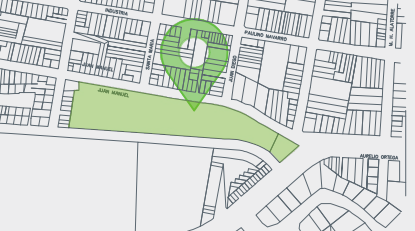

Alcances Generales/Simbología:

Demoliciones, desmontajes y retiros

Interiores

Demolición de firme y/o piso de concreto de 10 a 30 cm de espesor.

Demolición de puente peatonal, incluye losa, muros de espesor variable, rellenos, alarbes, cimentación (incluye cualquier tipo de instalaciones que pudieran resultar dañadas en el proceso de la demolición).

Demolición de adoquín existente, con recolección en punto de acopio.

Demolición de guarniciones por medios mecánicos.

Demolición de baquetón en medidas de 50x50cm con recolección en punto de acopio.

Demolición de muro de 20 cm de espesor, altura de 50-70cm, incluye: Cimentación, alarbes, cadenas y castillos, alarbes; instalaciones que pudieran resultar dañadas en el proceso de la demolición.

Demolición de pilares de concreto de 20cm, altura 2.10-2.50m.

Despalme de terreno por medios mecánicos hasta 30cm, instalaciones que pudieran resultar dañadas en el proceso.

Excavación de terreno por medios mecánicos, altura variable según proyecto, incluye instalaciones que pudieran resultar dañadas en el proceso.

Retiros

Retiro sin recuperación de tejabán de lámina y puntales de tranco de madera.

Retiro de malla ciclón con recuperación y entrega a dependencia correspondiente.

Desmontaje y retiro de banca metálica con recuperación y entrega a dependencia correspondiente.

Retiro de escultura con recuperación y entrega a dependencia correspondiente.

Desmontaje y retiro con recuperación de luminaria de poste existente, incluye: limpieza, revisión de funcionamiento.

Retiro de registro eléctrico, incluye desconexión de centro de carga y retiro de ductos necesarios.

Desmontaje y retiro de jaulas metálicas con recuperación y entrega a dependencia correspondiente.

Desmontaje y retiro de botes de basura metálicos con recuperación y entrega a dependencia correspondiente.

Remoción de árbol existente, incluye: poda de seguridad, derribo de árbol, cortes con equipo mecánico, protección de edificaciones cercanas susceptibles de daño, remoción de desechos y disposición a depósito o dependencia forestal autorizada.

Transplante de árbol existente, incluye: poda de seguridad, cortes con equipo mecánico, protección de edificaciones cercanas susceptibles de daño, remoción de desechos y disposición a depósito o dependencia forestal autorizada.

Notas:

Nombre del proyecto:

Rehabilitación de la Unidad de Manejo Ambiental Villa Fantasia, etapa 01/frente 02, más obras complementarias, ubicada en la confluencia de las calles Juan Manuel, José María Morelos, colonia Tepeyac, municipio de Zapopan, Jalisco.

Contenido del plano:

Planta de conjunto preliminares.

No. Contrato:

DOPI-MUN-RM-EP-LP-149-2025

Director de Obras Públicas e Infraestructura:

Ing. Ismael Jáuregui Castañeda

Jefe de la Unidad de Estudios y Proyectos:

Arq. Edwin Aguilar Escatel

Jefe de área:

Arq. Alejandro Tapia Olarra

Responsable del proyecto:

Arq. Guillermo Pacheco González

Ubicación:

Confluencia de las calles Juan Manuel, José María Morelos, colonia Tepeyac, municipio de Zapopan, Jalisco

Fecha: Octubre 2025

Escala: Indicada

Clave:

Cotas: Metros

PR-01