

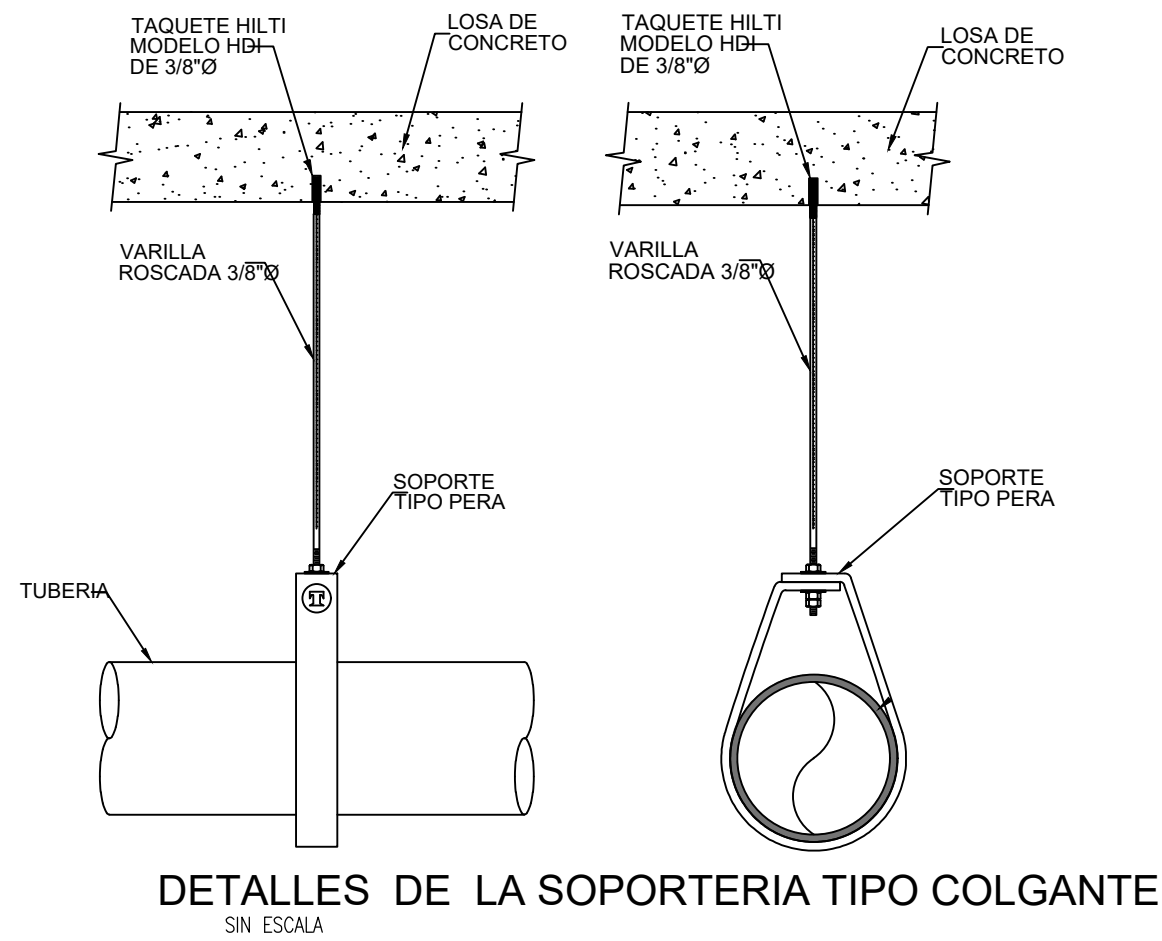
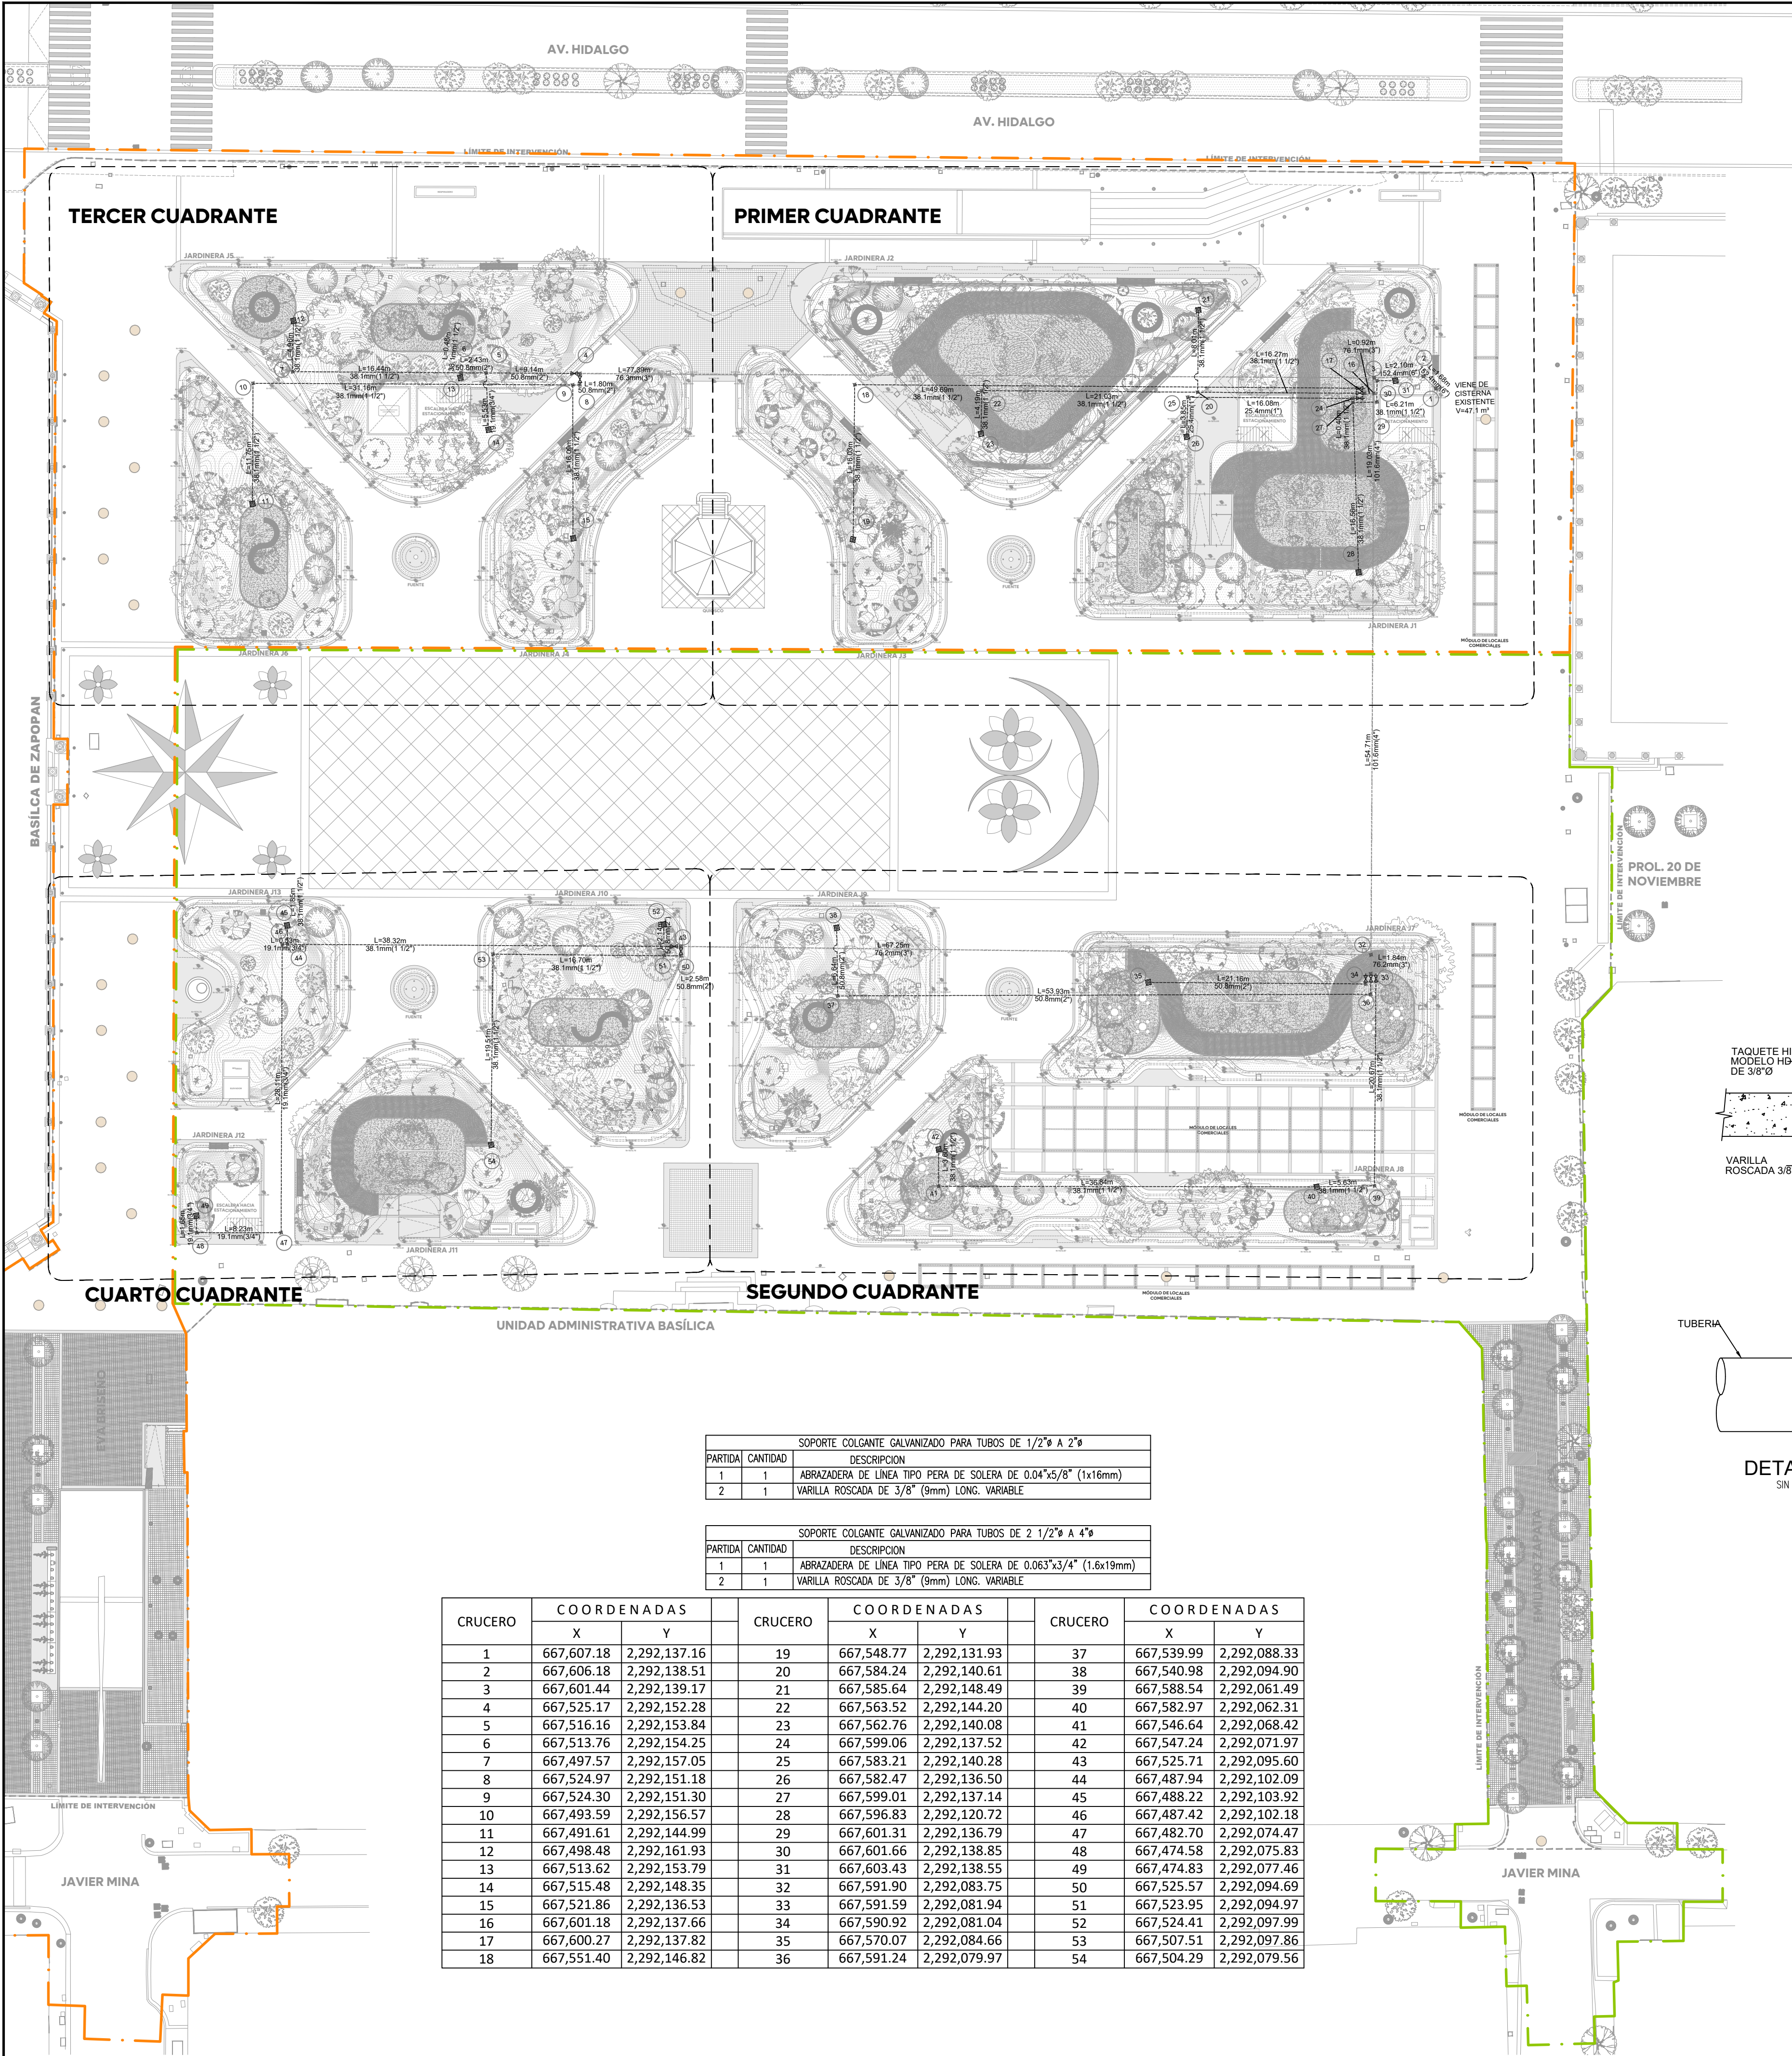


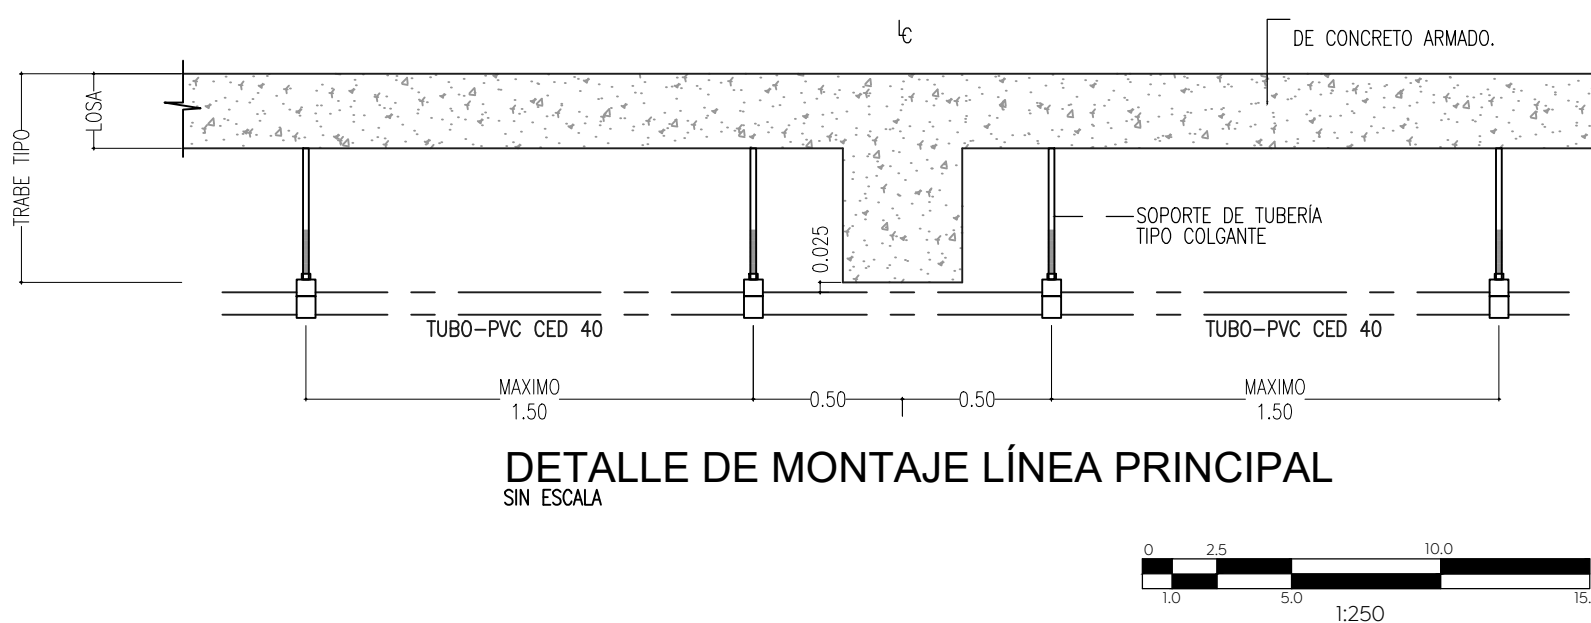

DETALLES DE LA SOPORTERIA TIPO COLGANTE

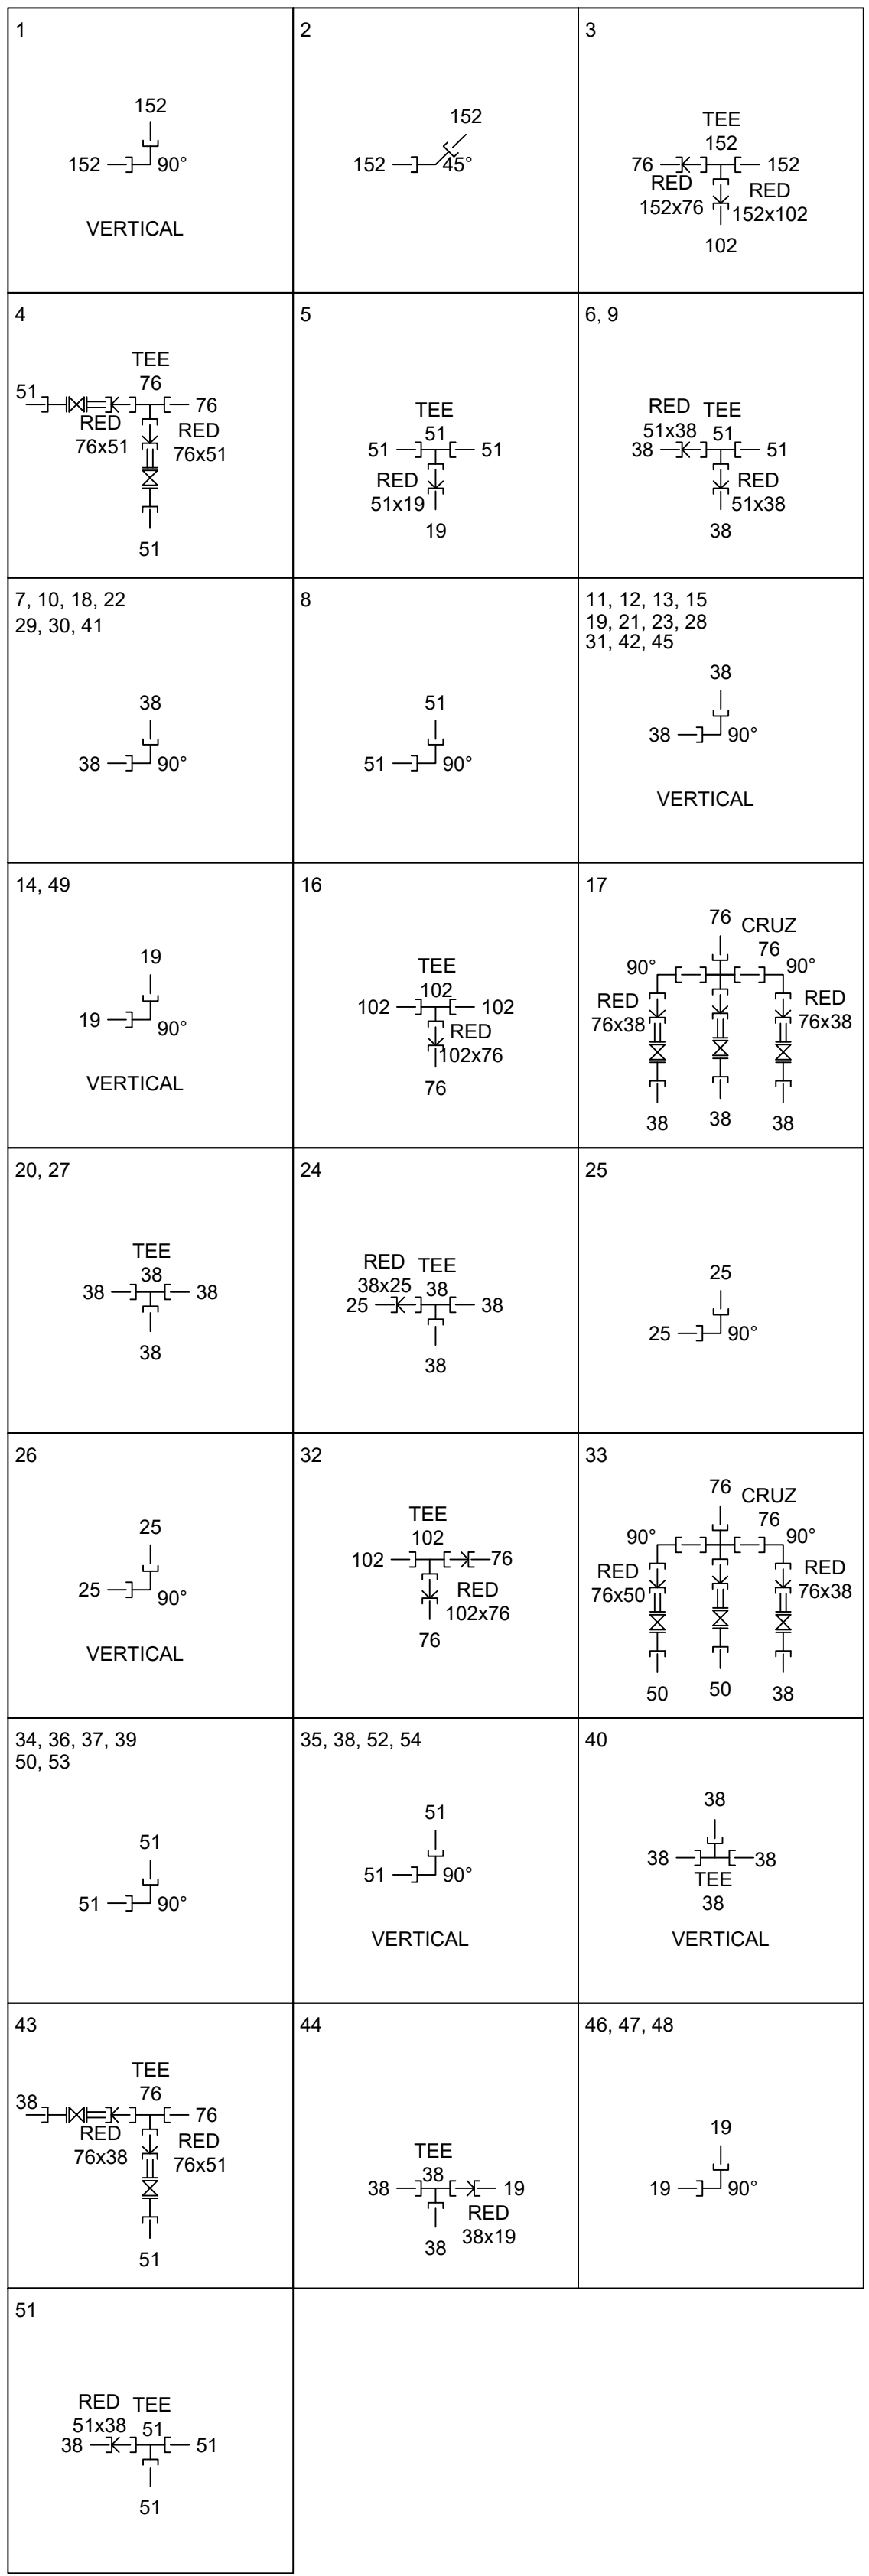


DETALLE DE MONTAJE LÍNEA PRINCIPAL

SOPORTE COLGANTE GALVANIZADO PARA TUBOS DE 1/2" A 2"		
PARTIDA	CANTIDAD	DESCRIPCION
1	1	ABRAZADERA DE LÍNEA TIPO PERA DE SOLERA DE 0.04"x5/8" (1x16mm)
2	1	VARILLA ROSCADA DE 3/8" (9mm) LONG. VARIABLE

SOPORTE COLGANTE GALVANIZADO PARA TUBOS DE 2 1/2" A 4"		
PARTIDA	CANTIDAD	DESCRIPCION
1	1	ABRAZADERA DE LÍNEA TIPO PERA DE SOLERA DE 0.083"x3/4" (1.6x19mm)
2	1	VARILLA ROSCADA DE 3/8" (9mm) LONG. VARIABLE

CRUCERO	COORDENADAS		CRUCERO	COORDENADAS		CRUCERO	COORDENADAS	
	X	Y		X	Y		X	Y
1	667,607.18	2,292,137.16	19	667,548.77	2,292,131.93	37	667,539.99	2,292,088.33
2	667,606.18	2,292,138.51	20	667,584.24	2,292,140.61	38	667,540.98	2,292,094.90
3	667,601.44	2,292,139.17	21	667,585.64	2,292,148.49	39	667,588.54	2,292,061.49
4	667,525.17	2,292,152.28	22	667,563.52	2,292,144.20	40	667,582.97	2,292,062.31
5	667,516.16	2,292,153.84	23	667,562.76	2,292,140.08	41	667,546.64	2,292,068.42
6	667,513.76	2,292,154.25	24	667,599.06	2,292,137.52	42	667,547.24	2,292,071.97
7	667,497.57	2,292,157.05	25	667,583.21	2,292,140.28	43	667,525.71	2,292,095.60
8	667,524.97	2,292,151.18	26	667,582.47	2,292,136.50	44	667,487.94	2,292,102.09
9	667,524.30	2,292,151.30	27	667,599.01	2,292,137.14	45	667,488.22	2,292,103.92
10	667,493.59	2,292,156.57	28	667,596.83	2,292,120.72	46	667,487.42	2,292,102.18
11	667,491.61	2,292,144.99	29	667,601.31	2,292,136.79	47	667,482.70	2,292,074.47
12	667,498.48	2,292,161.93	30	667,601.66	2,292,138.85	48	667,474.58	2,292,075.83
13	667,513.62	2,292,153.79	31	667,603.43	2,292,138.55	49	667,474.83	2,292,077.46
14	667,515.48	2,292,148.35	32	667,591.90	2,292,083.75	50	667,525.57	2,292,094.69
15	667,521.86	2,292,136.53	33	667,591.59	2,292,081.94	51	667,523.95	2,292,094.97
16	667,601.18	2,292,137.66	34	667,590.92	2,292,081.04	52	667,524.41	2,292,097.99
17	667,600.27	2,292,137.82	35	667,570.07	2,292,084.66	53	667,507.51	2,292,097.86
18	667,551.40	2,292,146.82	36	667,591.24	2,292,079.97	54	667,504.29	2,292,079.56

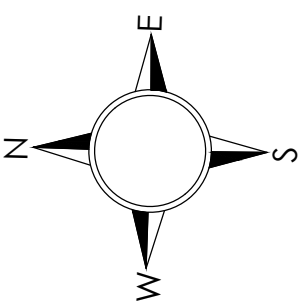

Macrolocalización:

Microlocalización:

Alcances Generales:

Renovación de red de riego

Fronte 02

Fronte 03

Simbología:

RED DISTRIBUCIÓN RIEGO (PVC CED 40)

LONGITUD DE TRAMO L=201.87m

DIÁMETRO DE TRAMO 38.1mm(1 1/2")

REGISTRO

—	CODO DE 11'15'	—	CRUZ
—	CODO DE 45°	—	REDUCCIÓN ESPIGA
—	CODO DE 45°	—	TAPÓN CAMPANA
—	CODO DE 90°	—	TEE

Notas:

El contratista, previo a la ejecución de la obra, deberá coordinarse con las empresas privadas o Dependencia públicas para realizar los sondeos exploratorios pertinentes para identificar la infraestructura existente de cualquier índole, corroborando los datos de ubicación y niveles de topografía, con la finalidad de evitar daños a la misma.

Todas la tubería y piezas especiales serán de PVC cédula 40 cementar, de fabricación conforme a la norma NMX-E-252

Nombre del proyecto:

Construcción y adecuación de la plaza de las Américas frente 02 centro del programa "Zapopan tu Centro" más obras complementarias col. Zapopan centro, municipio de Zapopan, Jalisco

Contenido del plano:

Planta Red Distribución de Riego en Plaza Las Américas.

No. Contrato:

DOPI-MUN-RM-EP-LP-096-2025

Director de Obras Públicas e Infraestructura:

Ing. Ismael Jauregui Castañeda

Jefe de la Unidad de Estudios y Proyectos:

Arq. Edwin Aguilar Escatrel

Jefe de área:

Ing. Adhag Vigael Gurrola Soto

Supervisor del Proyecto:

Ing. Raúl Alejandro Martín Casiano

Empresa:

cuadra

Representante técnico:

José Manuel Padilla Hernández

Ubicación:

Plaza de las Américas Zapopan, Jalisco

Fecha: Mayo 2025

Escala: 1:250

Cotas: Metros

Clave: RR-02