




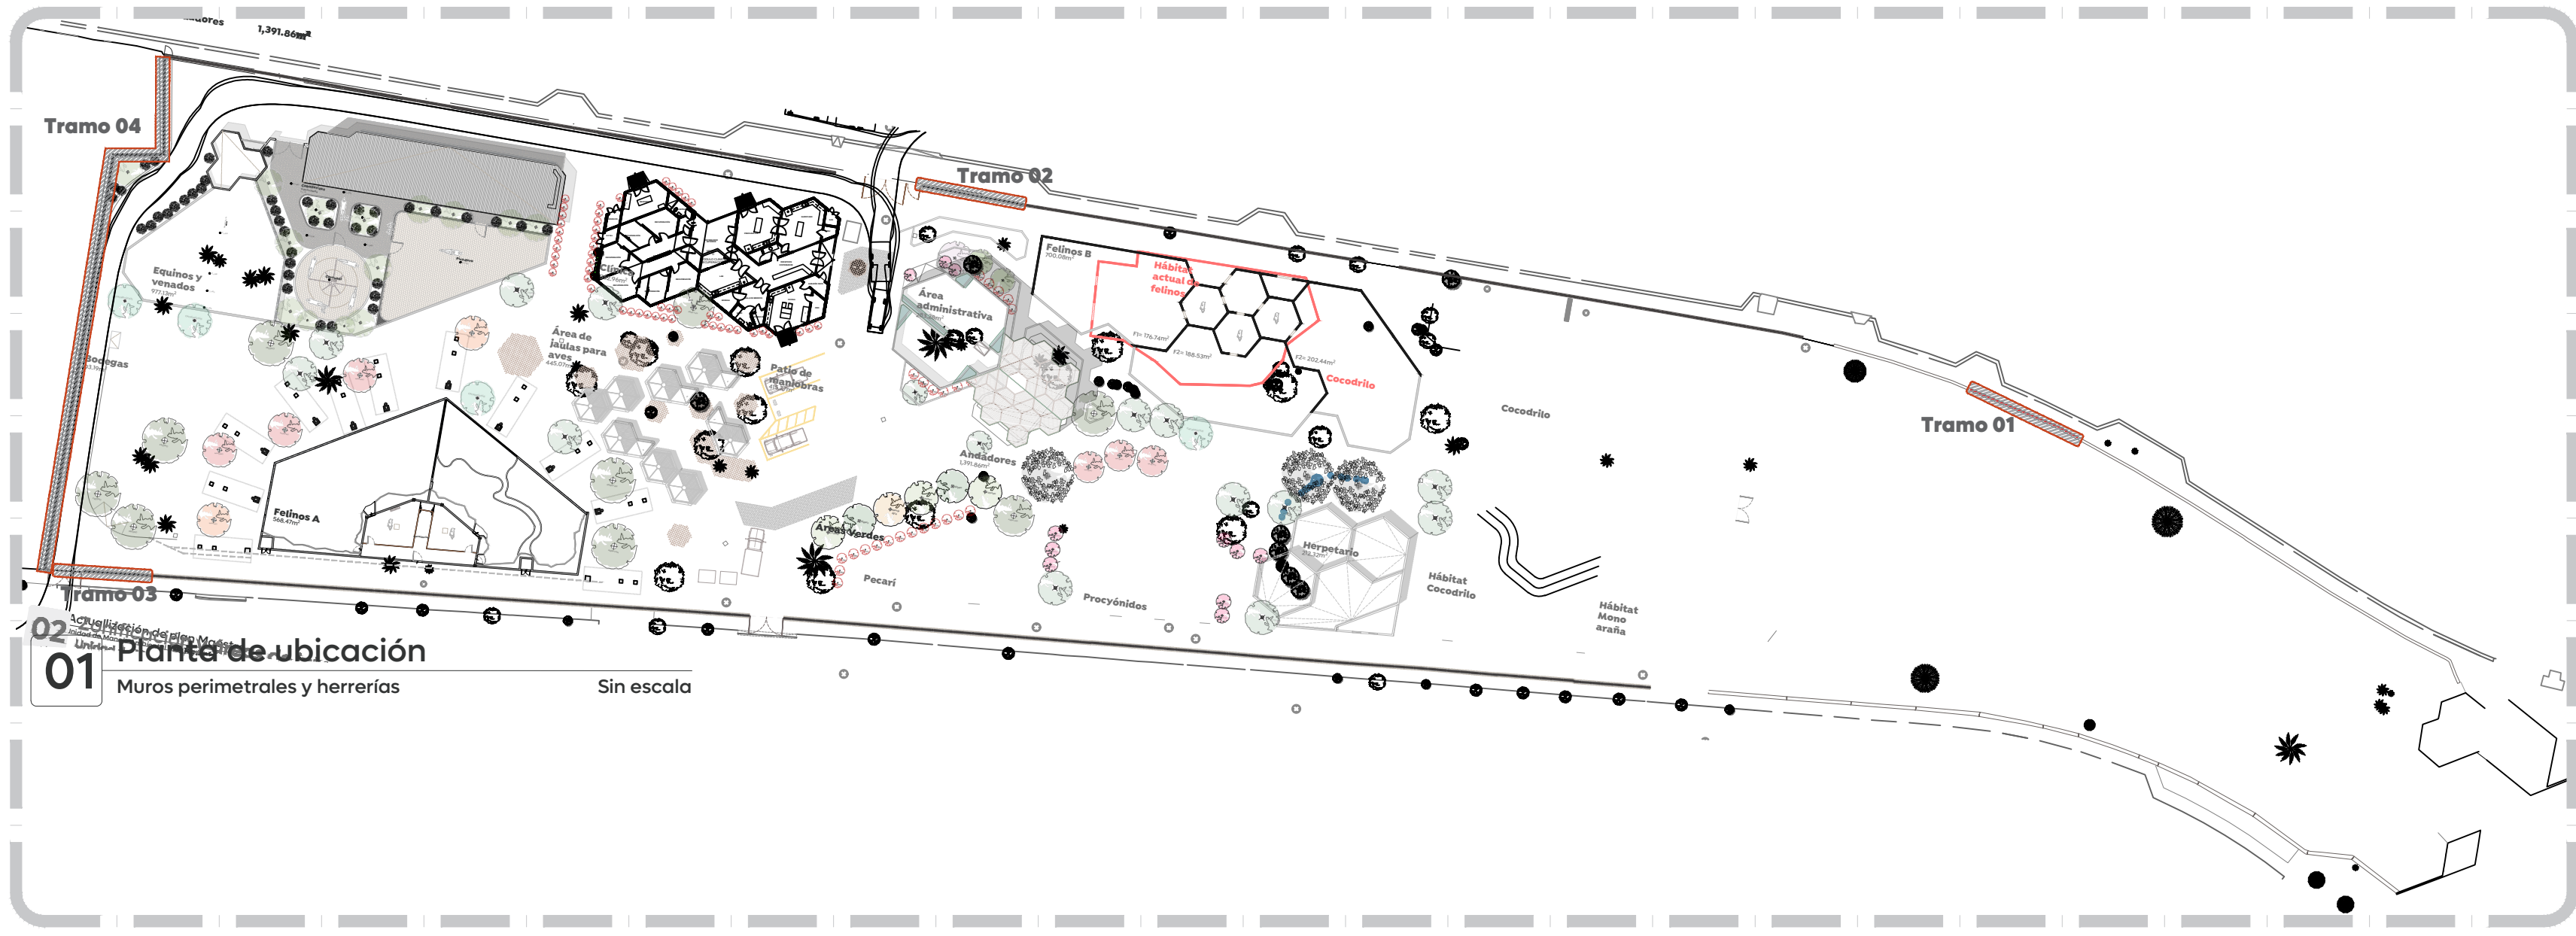

01 Planta de ubicación
Muros perimetrales y herrerías

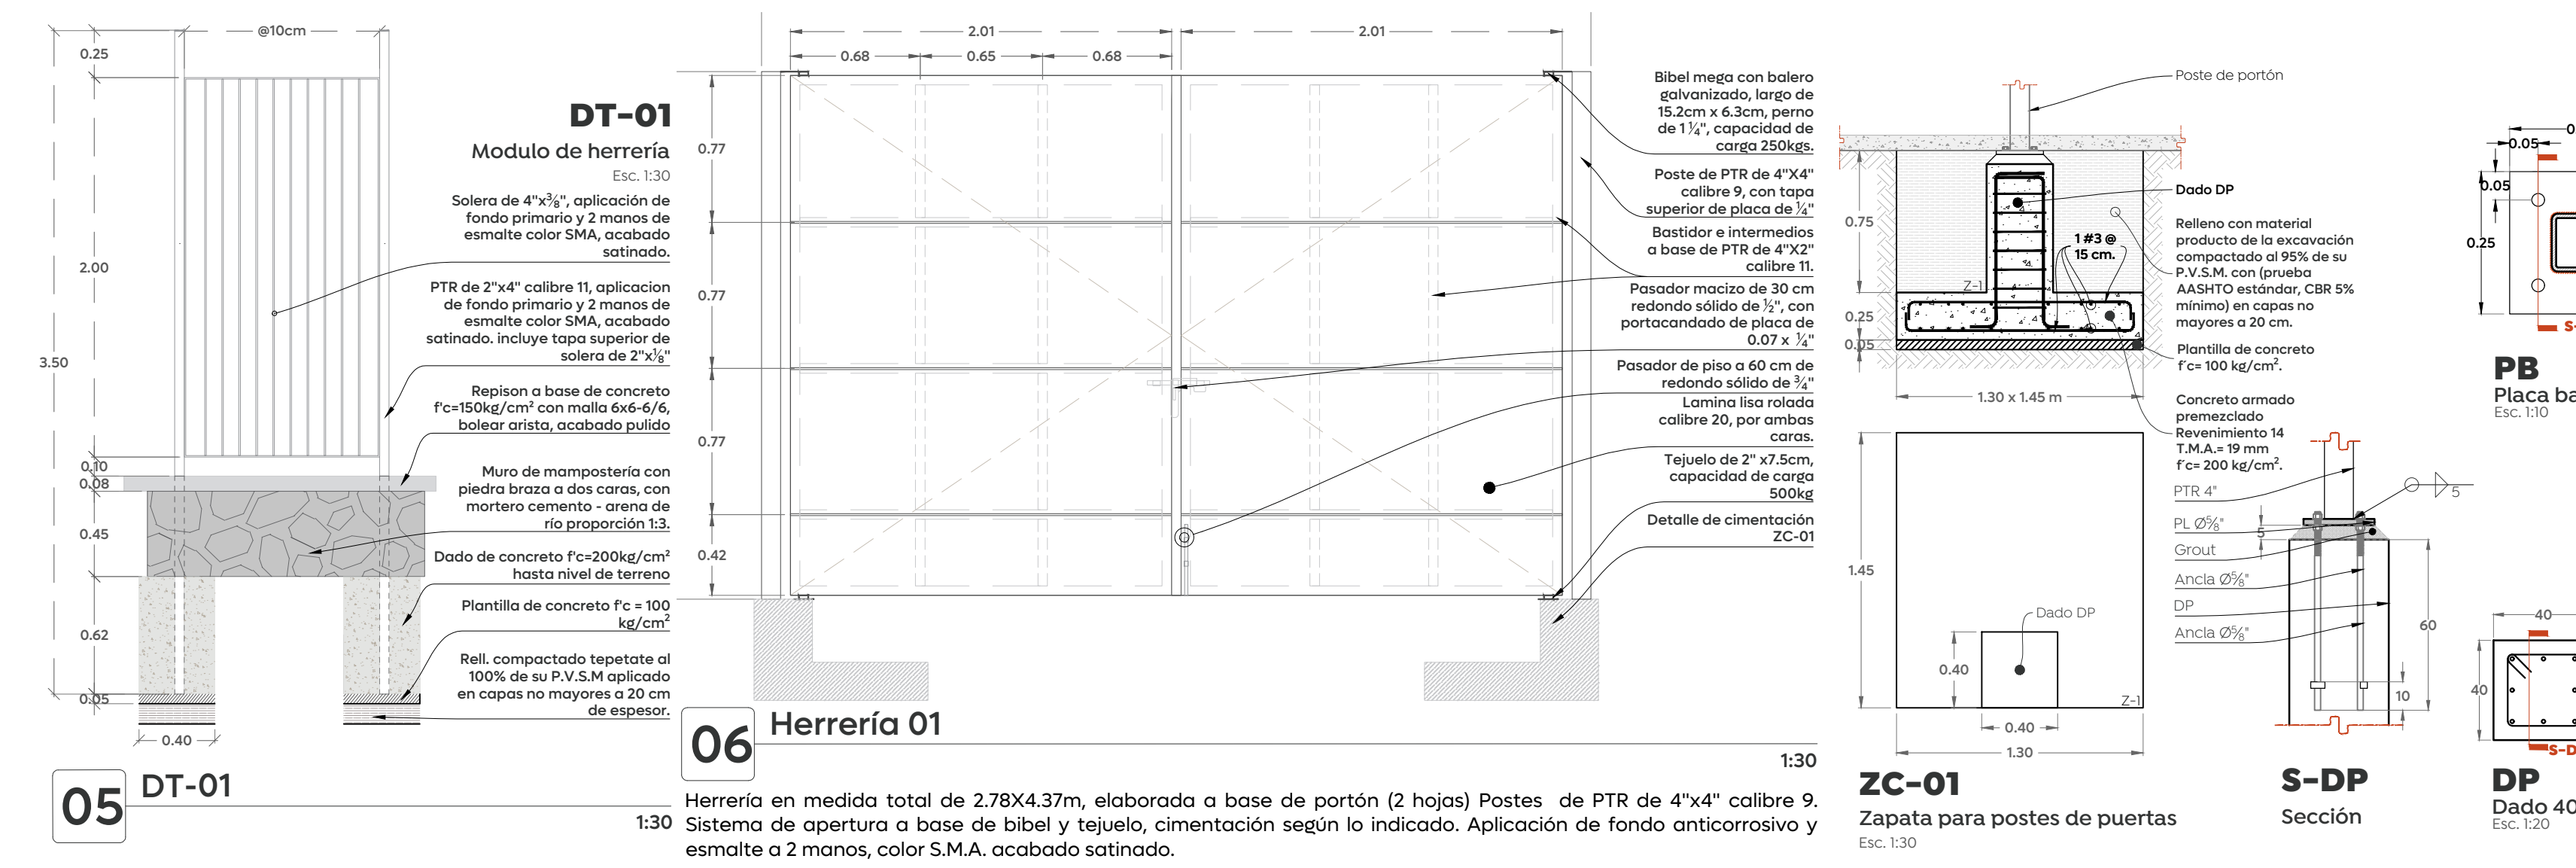


05 DT-01
06 Herrería 01
Herrería en medida total de 2.78x4.37m, elaborada a base de portón (2 hojas) Postes de PTR de 4"x4" calibre 9. Sistema de apertura a base de bíbel y tejuelo, cimentación según lo indicado. Aplicación de fondo anticorrosivo y esmalte a 2 manos, color S.M.A. acabado satinado.

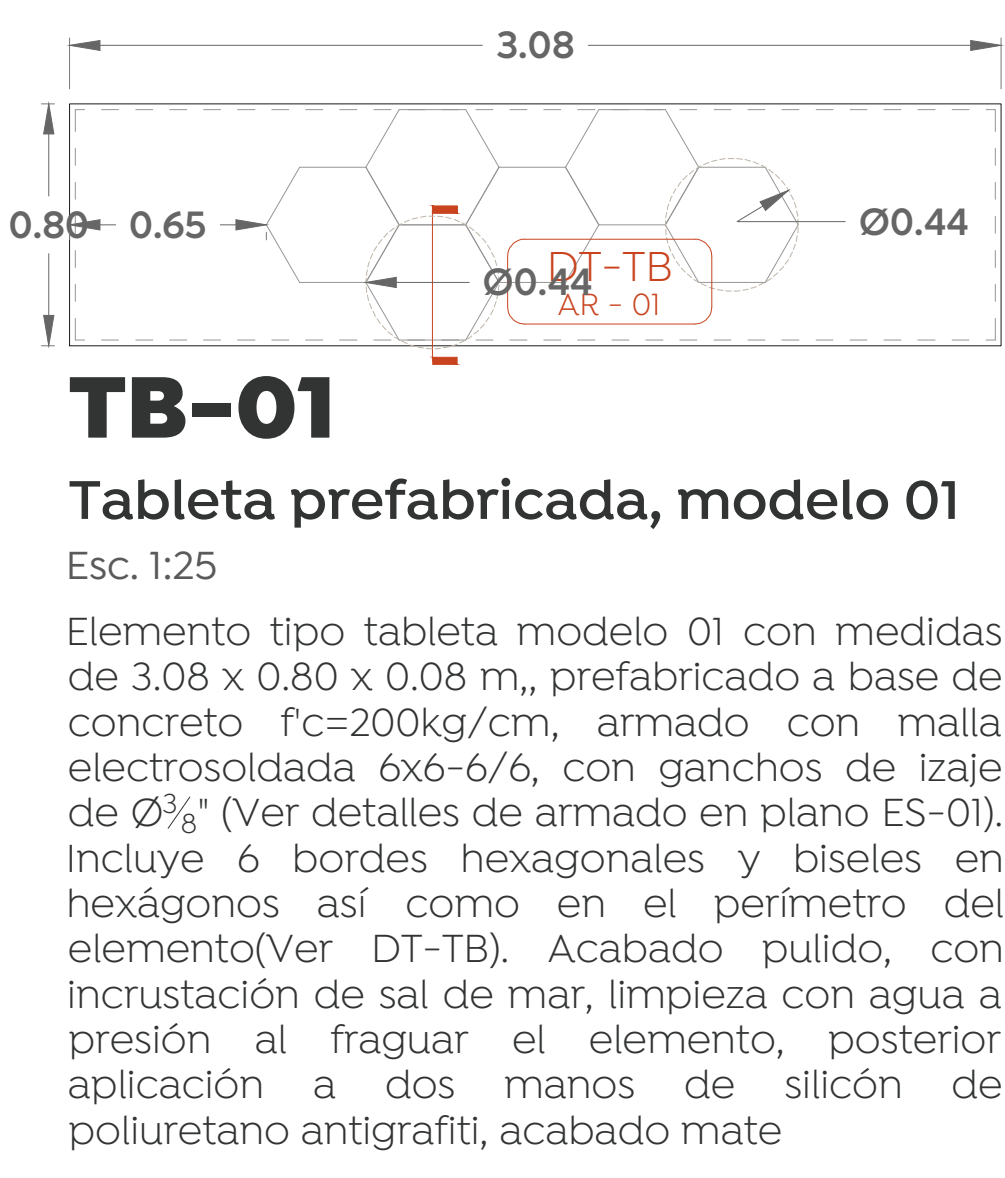


TB-01
Tableta prefabricada, modelo 01
Esc. 1:25
Elemento tipo tableta modelo 01 con medidas de 3.08 x 0.80 x 0.08 m., prefabricado a base de concreto f'c=200kg/cm, armado con malla electrosoldada 6x6-6/6, con ganchos de izaje de Ø3/8" (Ver detalles de armado en plano ES-01). Incluye 6 bordes hexagonales y biseles en hexágonos así como en el perímetro del elemento(Ver DT-TB). Acabado pulido, con incrustación de sal de mar, limpieza con agua a presión al fraguar el elemento, posterior aplicación a dos manos de silicón de poliuretano antigrafiti, acabado mate




TB-02
Tableta prefabricada, modelo 02
Esc. 1:25
Elemento tipo tableta modelo 02 con medidas de 3.08 x 0.80 x 0.08 m, prefabricado a base de concreto f'c=200kg/cm, armado con malla electrosoldada 6x6-6/6, con ganchos de izaje de Ø3/8" (Ver detalles de armado en plano ES-01). Incluye 6 bordes hexagonales y biseles en hexágonos así como en el perímetro del elemento(Ver DT-TB). Acabado pulido, con incrustación de sal de mar, limpieza con agua a presión al fraguar el elemento, posterior aplicación a dos manos de silicón de poliuretano antigrafiti, acabado mate

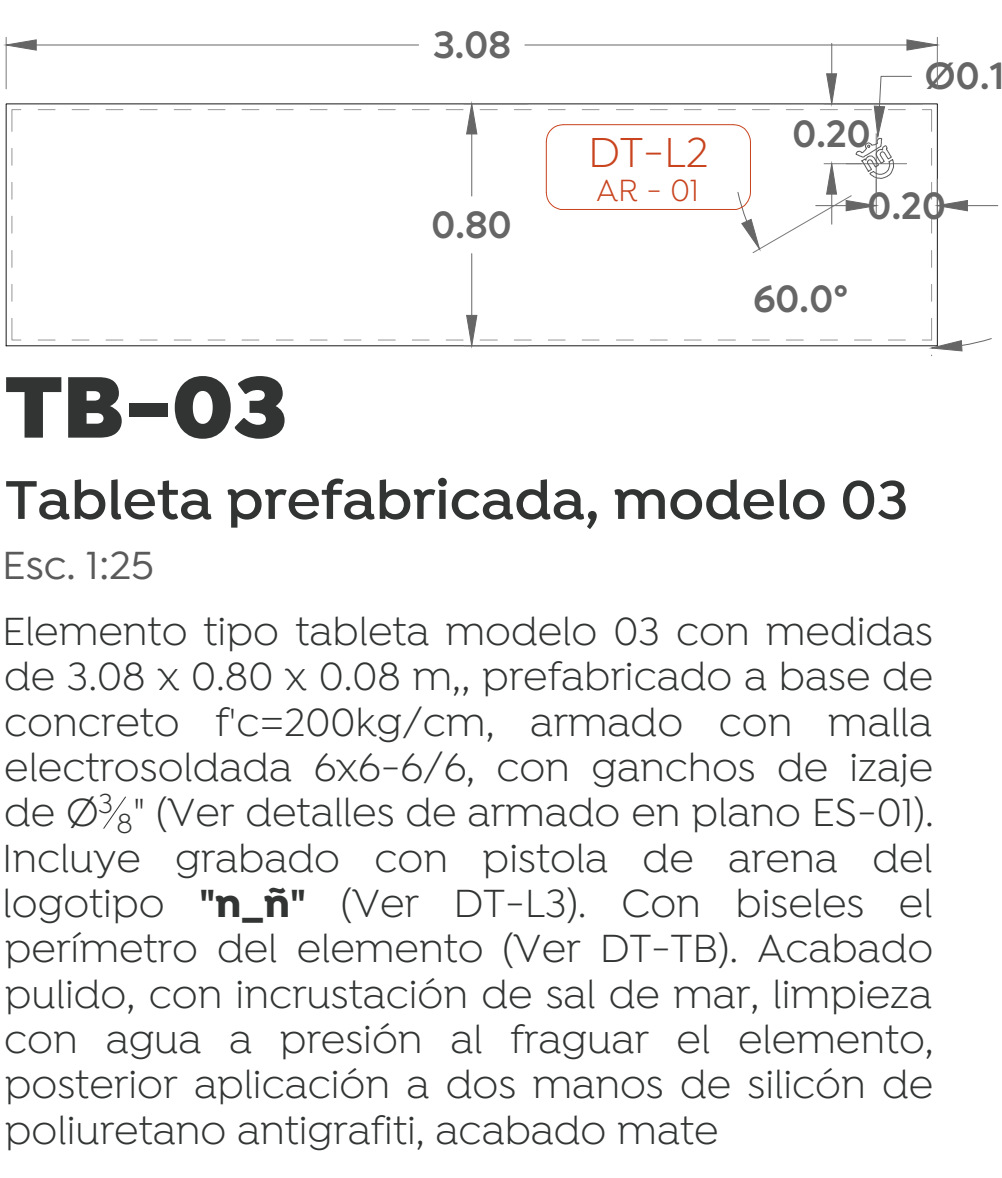


TB-03
Tableta prefabricada, modelo 03
Esc. 1:25
Elemento tipo tableta modelo 03 con medidas de 3.08 x 0.80 x 0.08 m., prefabricado a base de concreto f'c=200kg/cm, armado con malla electrosoldada 6x6-6/6, con ganchos de izaje de Ø3/8" (Ver detalles de armado en plano ES-01). Incluye grabado con pistola de arena del logotipo "n-ñ" (Ver DT-L3). Con biseles el perímetro del elemento (Ver DT-TB). Acabado pulido, con incrustación de sal de mar, limpieza con agua a presión al fraguar el elemento, posterior aplicación a dos manos de silicón de poliuretano antigrafiti, acabado mate

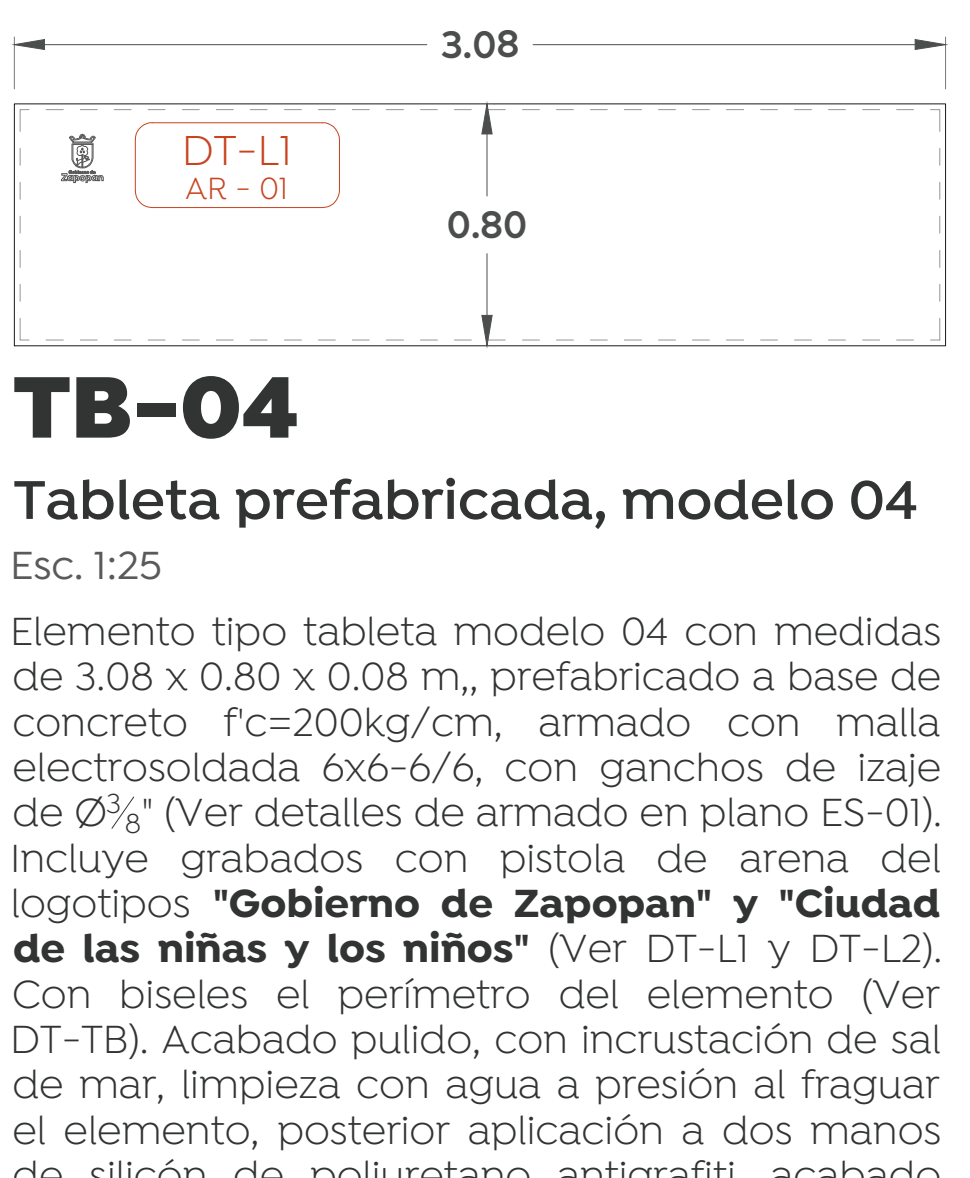

TB-04
Tableta prefabricada, modelo 04
Esc. 1:25
Elemento tipo tableta modelo 04 con medidas de 3.08 x 0.80 x 0.08 m., prefabricado a base de concreto f'c=200kg/cm, armado con malla electrosoldada 6x6-6/6, con ganchos de izaje de Ø3/8" (Ver detalles de armado en plano ES-01). Incluye grabados con pistola de arena del logotipos "Gobierno de Zapopan" y "Ciudad de las niñas y los niños" (Ver DT-L1 y DT-L2). Con biseles el perímetro del elemento (Ver DT-TB). Acabado pulido, con incrustación de sal de mar, limpieza con agua a presión al fraguar el elemento, posterior aplicación a dos manos de silicón de poliuretano antigrafiti, acabado mate

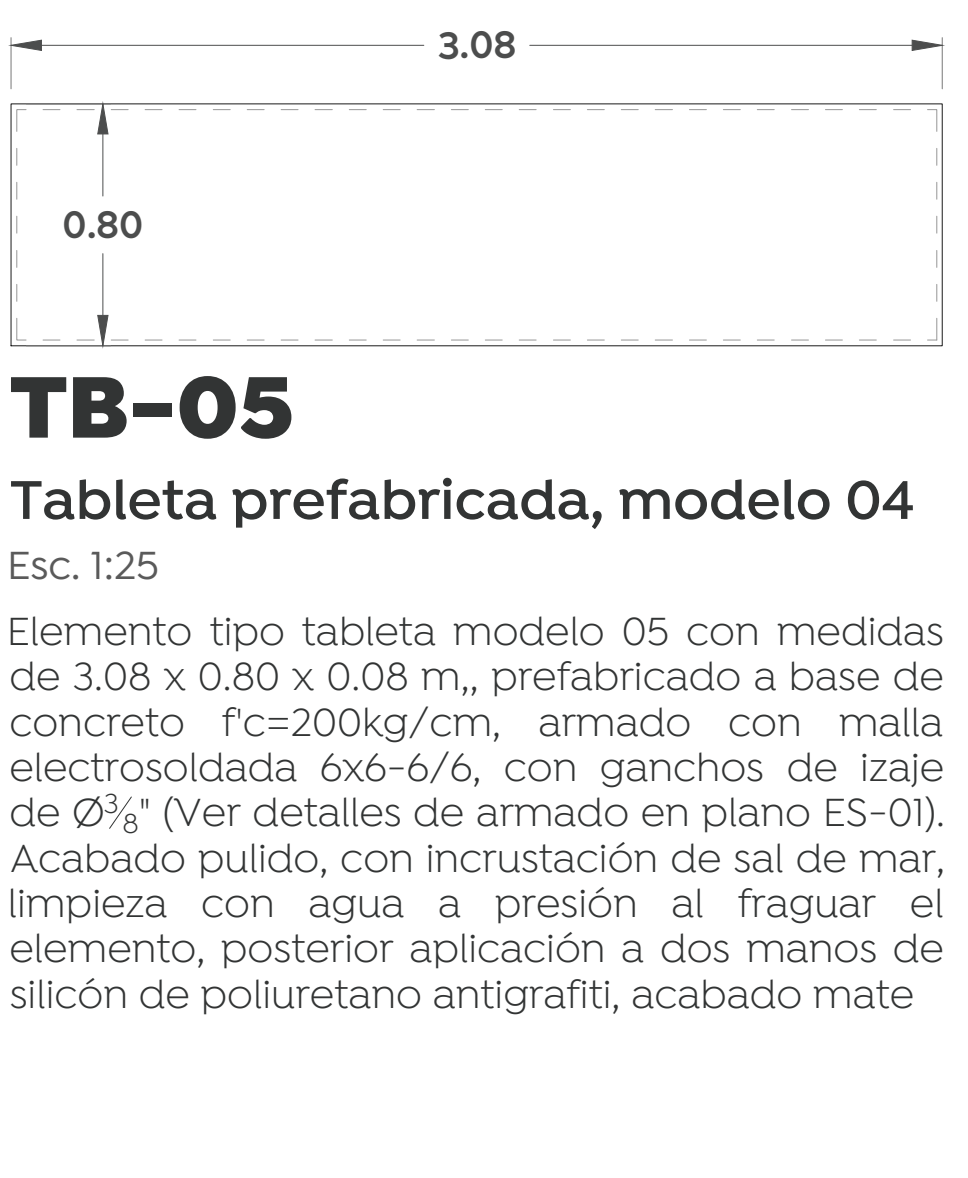

TB-05
Tableta prefabricada, modelo 04
Esc. 1:25
Elemento tipo tableta modelo 05 con medidas de 3.08 x 0.80 x 0.08 m., prefabricado a base de concreto f'c=200kg/cm, armado con malla electrosoldada 6x6-6/6, con ganchos de izaje de Ø3/8" (Ver detalles de armado en plano ES-01). Acabado pulido, con incrustación de sal de mar, limpieza con agua a presión al fraguar el elemento, posterior aplicación a dos manos de silicón de poliuretano antigrafiti, acabado mate

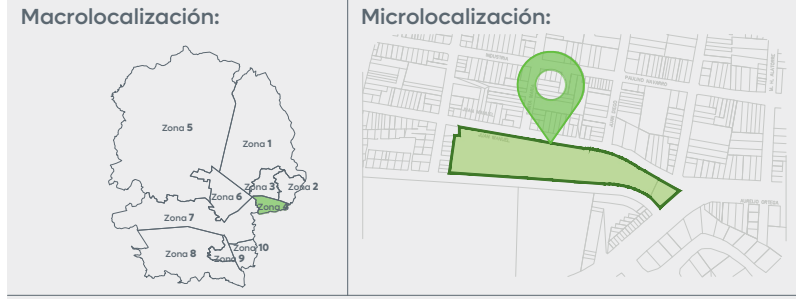

Simbología:

Nombre del proyecto: Rehabilitación de la Unidad de Manejo Ambiental Villa Fantasia, etapa 01/frente 01, más obras complementarias, ubicada en la confluencia de las calles Juan Manuel, José María Morelos, colonia Tepeyac, municipio de Zapopan, Jalisco	
Contenido del plano: Muros perimetrales, y detalles	
No. Contrato: DOPI-MUN-RM-EP-LP-148-2025	
Director de Obras Públicas e Infraestructura:	
Ing. Ismael Jáuregui Castañeda	
Jefe de la Unidad de Estudios y Proyectos:	
Arq. Edwin Aguilar Escatel	Responsable del proyecto:
Jefe de área:	
Arq. Alejandro Tapia Olarra	Arq. Miguel Angel Rivera Nava
Ubicación: Confluencia de las calles Juan Manuel, José María Morelos, colonia Tepeyac, municipio de Zapopan, Jalisco	
Fecha: Octubre 2025	Clave:
Escala: Indicada	
Cotas: Metros	

AR-01