



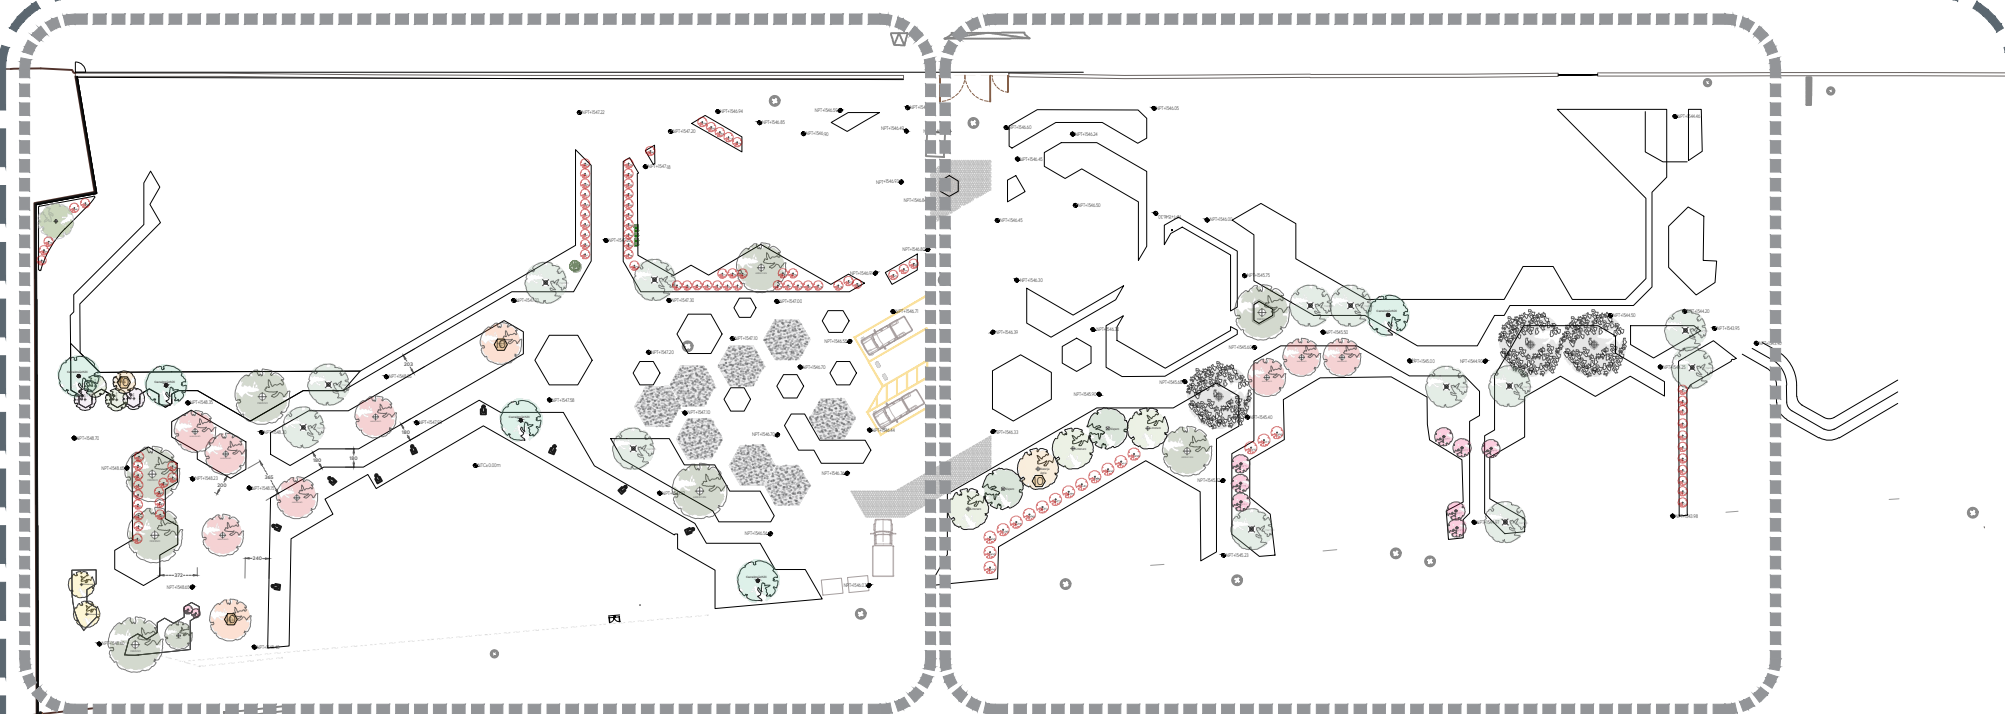


**01 Ubicación de secciones**  
Planta de Naturación urbana  
Esc. 1:750

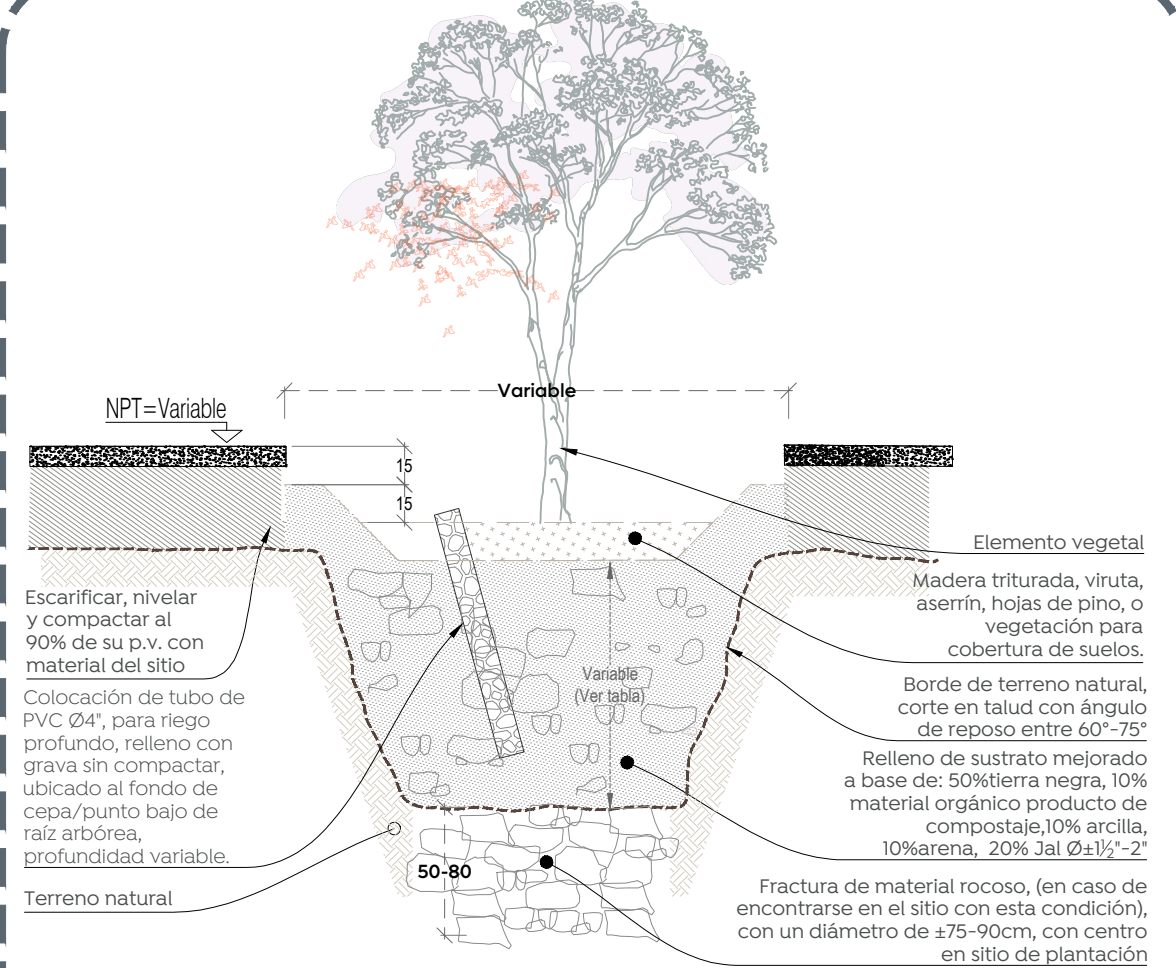


| Recomendaciones de plantación arbórea |                      |       |             |
|---------------------------------------|----------------------|-------|-------------|
| Especie (nombre común)                | Excavación ideal (m) |       | Profundidad |
|                                       | Mínimo               | Ideal |             |
| Bugambilia                            | 0.6                  | 1.0   | 1.0         |
| Roble                                 | 1.5                  | 2.0   | 1.5         |
| Cruceño                               | 0.8                  | 1.5   | 1.0         |
| Olivo negro                           | 1.0                  | 1.5   | 1.2         |
| Fresno                                | 1.0                  | 1.5   | 1.5         |
| Parota                                | 1.5                  | 2.0   | 1.5         |
| Cacahualt                             | 1.0                  | 1.5   | 1.0         |
| Mezquite                              | 1.0                  | 1.5   | 1.5         |
| Primavera                             | 0.8                  | 1.5   | 1.0         |
| Lluvia de oro                         | 1.0                  | 1.5   | 1.2         |
| Nispero                               | 1.0                  | 1.5   | 1.5         |
| Tepehuale                             | 1.0                  | 1.5   | 1.0         |
| Guale                                 | 1.0                  | 1.5   | 1.2         |
| Magnolia                              | 1.0                  | 1.5   | 1.2         |
| Papavillo                             | 1.0                  | 1.5   | 1.5         |


**Recomendaciones de plantación**  
Esquema tipo y recomendaciones para la plantación de vegetación arbórea y arbustiva de entorno urbano y rural.  
Esc. 5/E

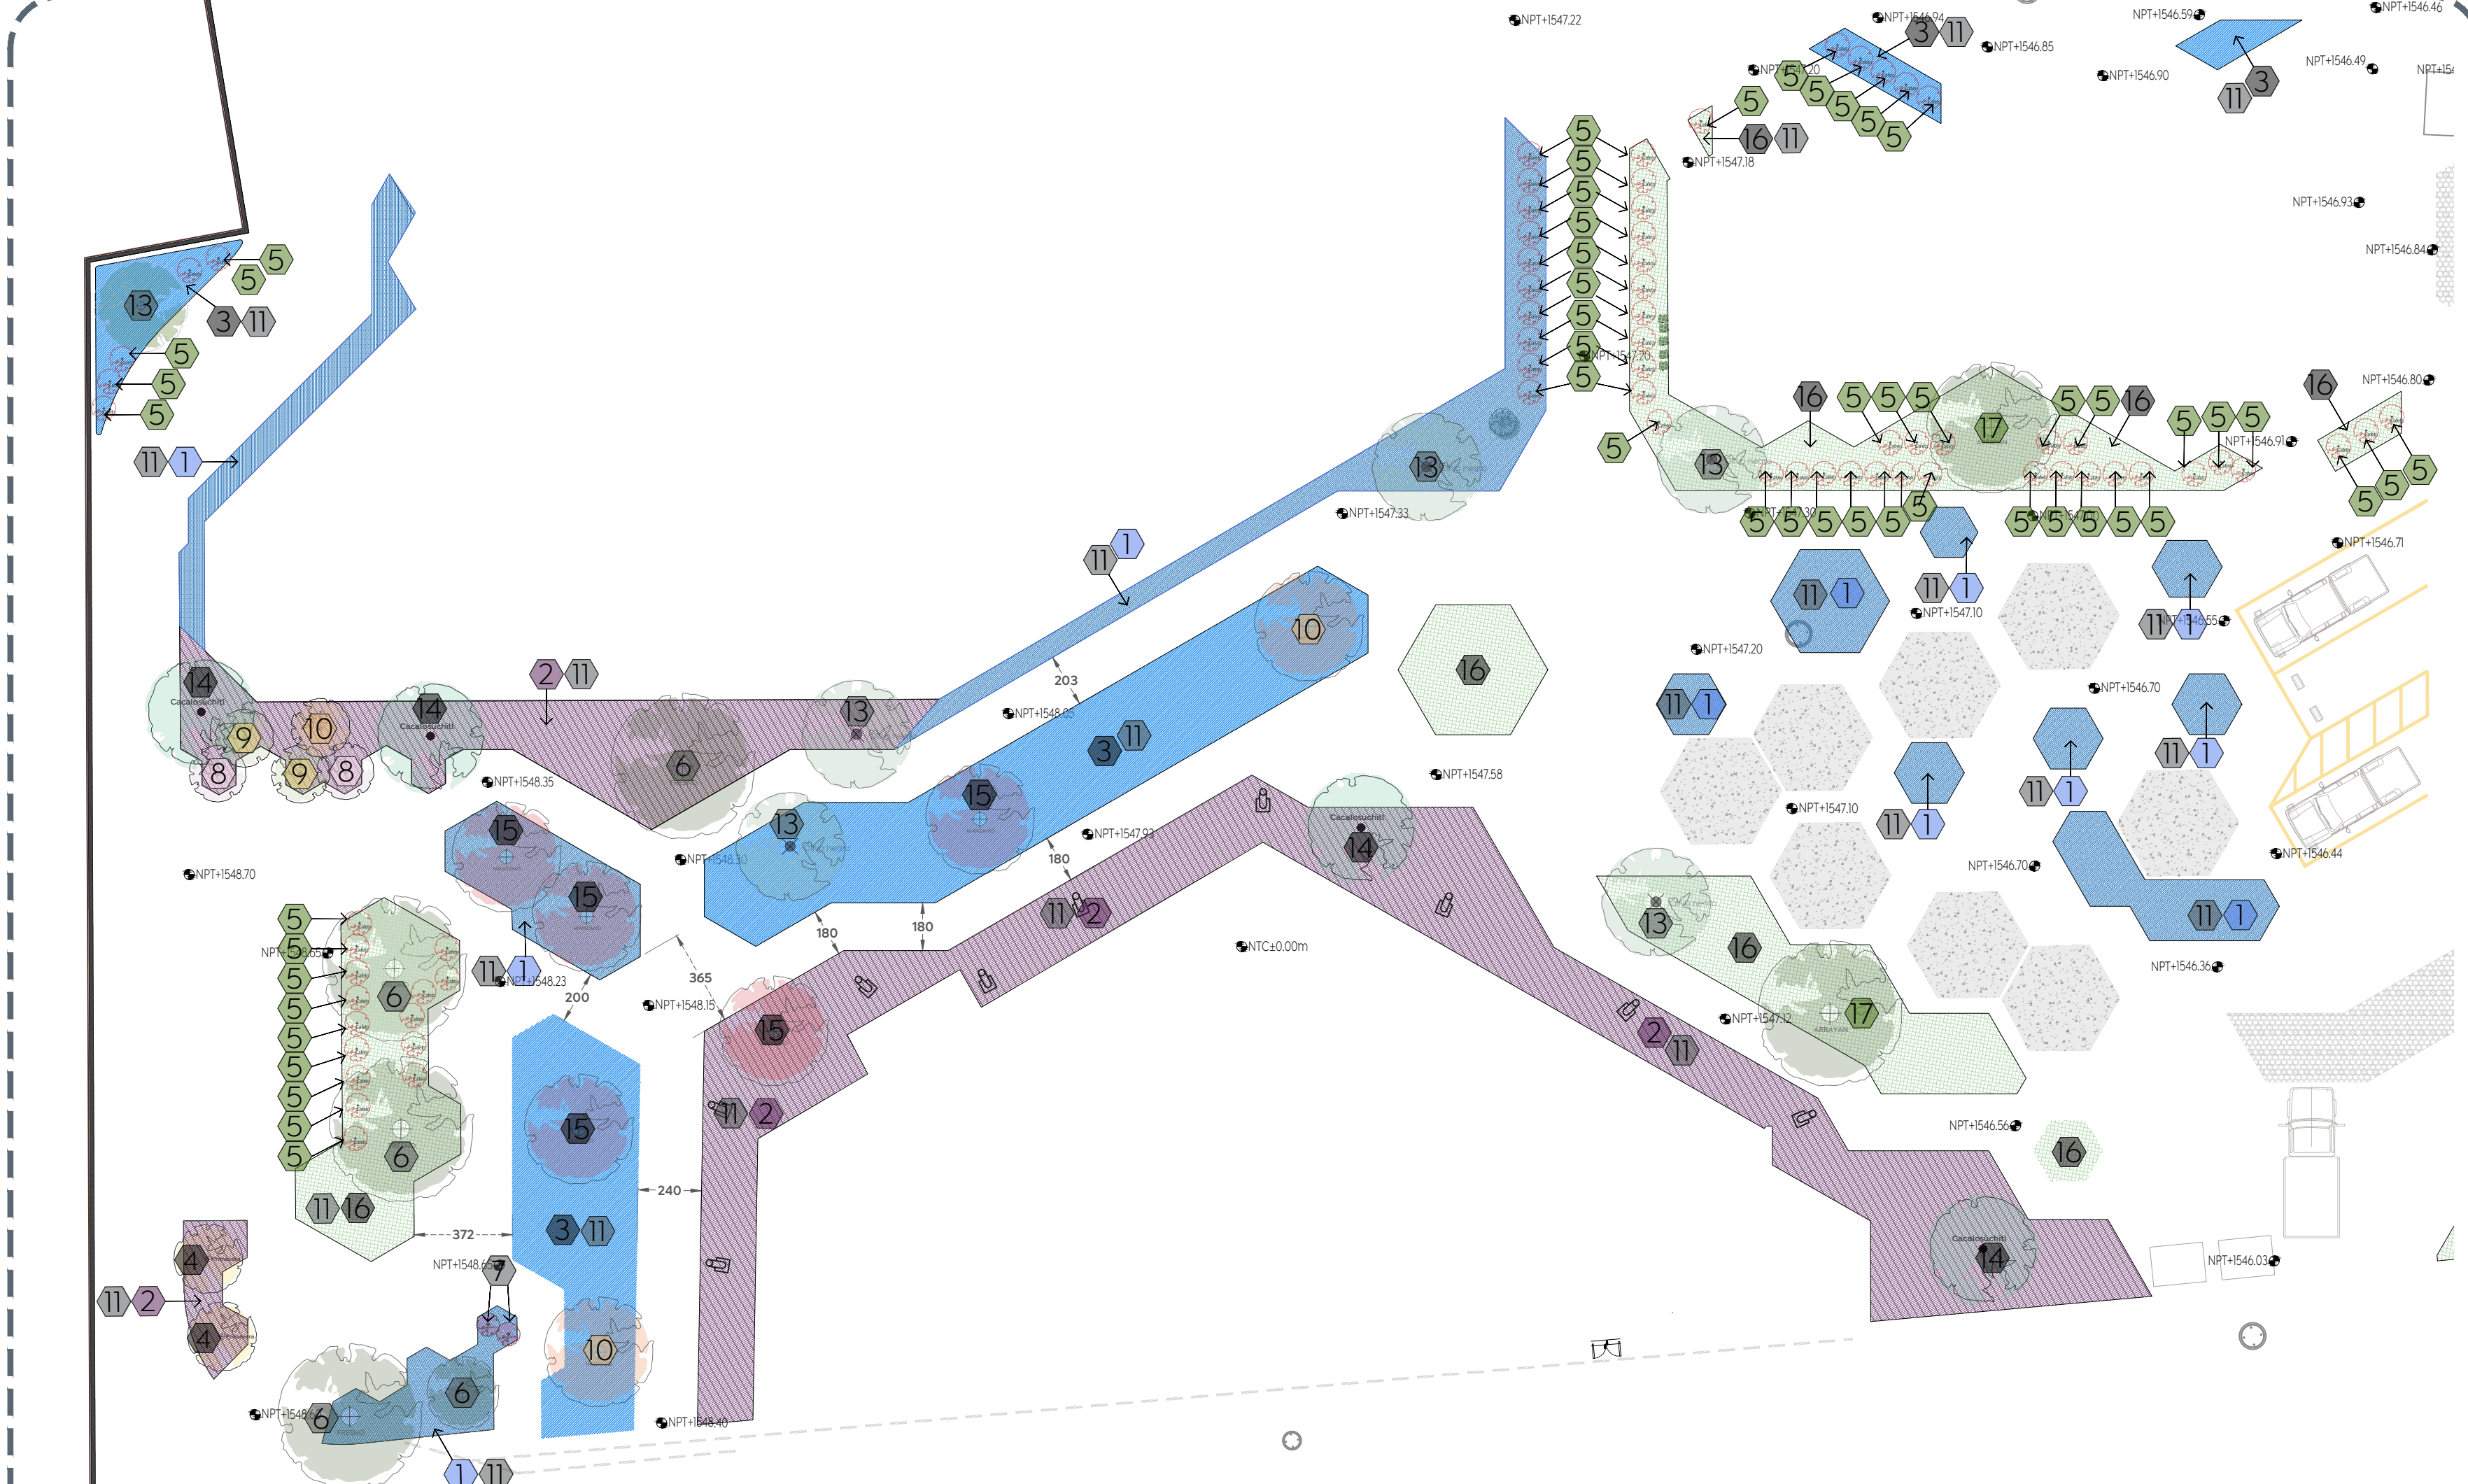

**02 Sección poniente**  
Naturación urbana  
Esc. 1:200

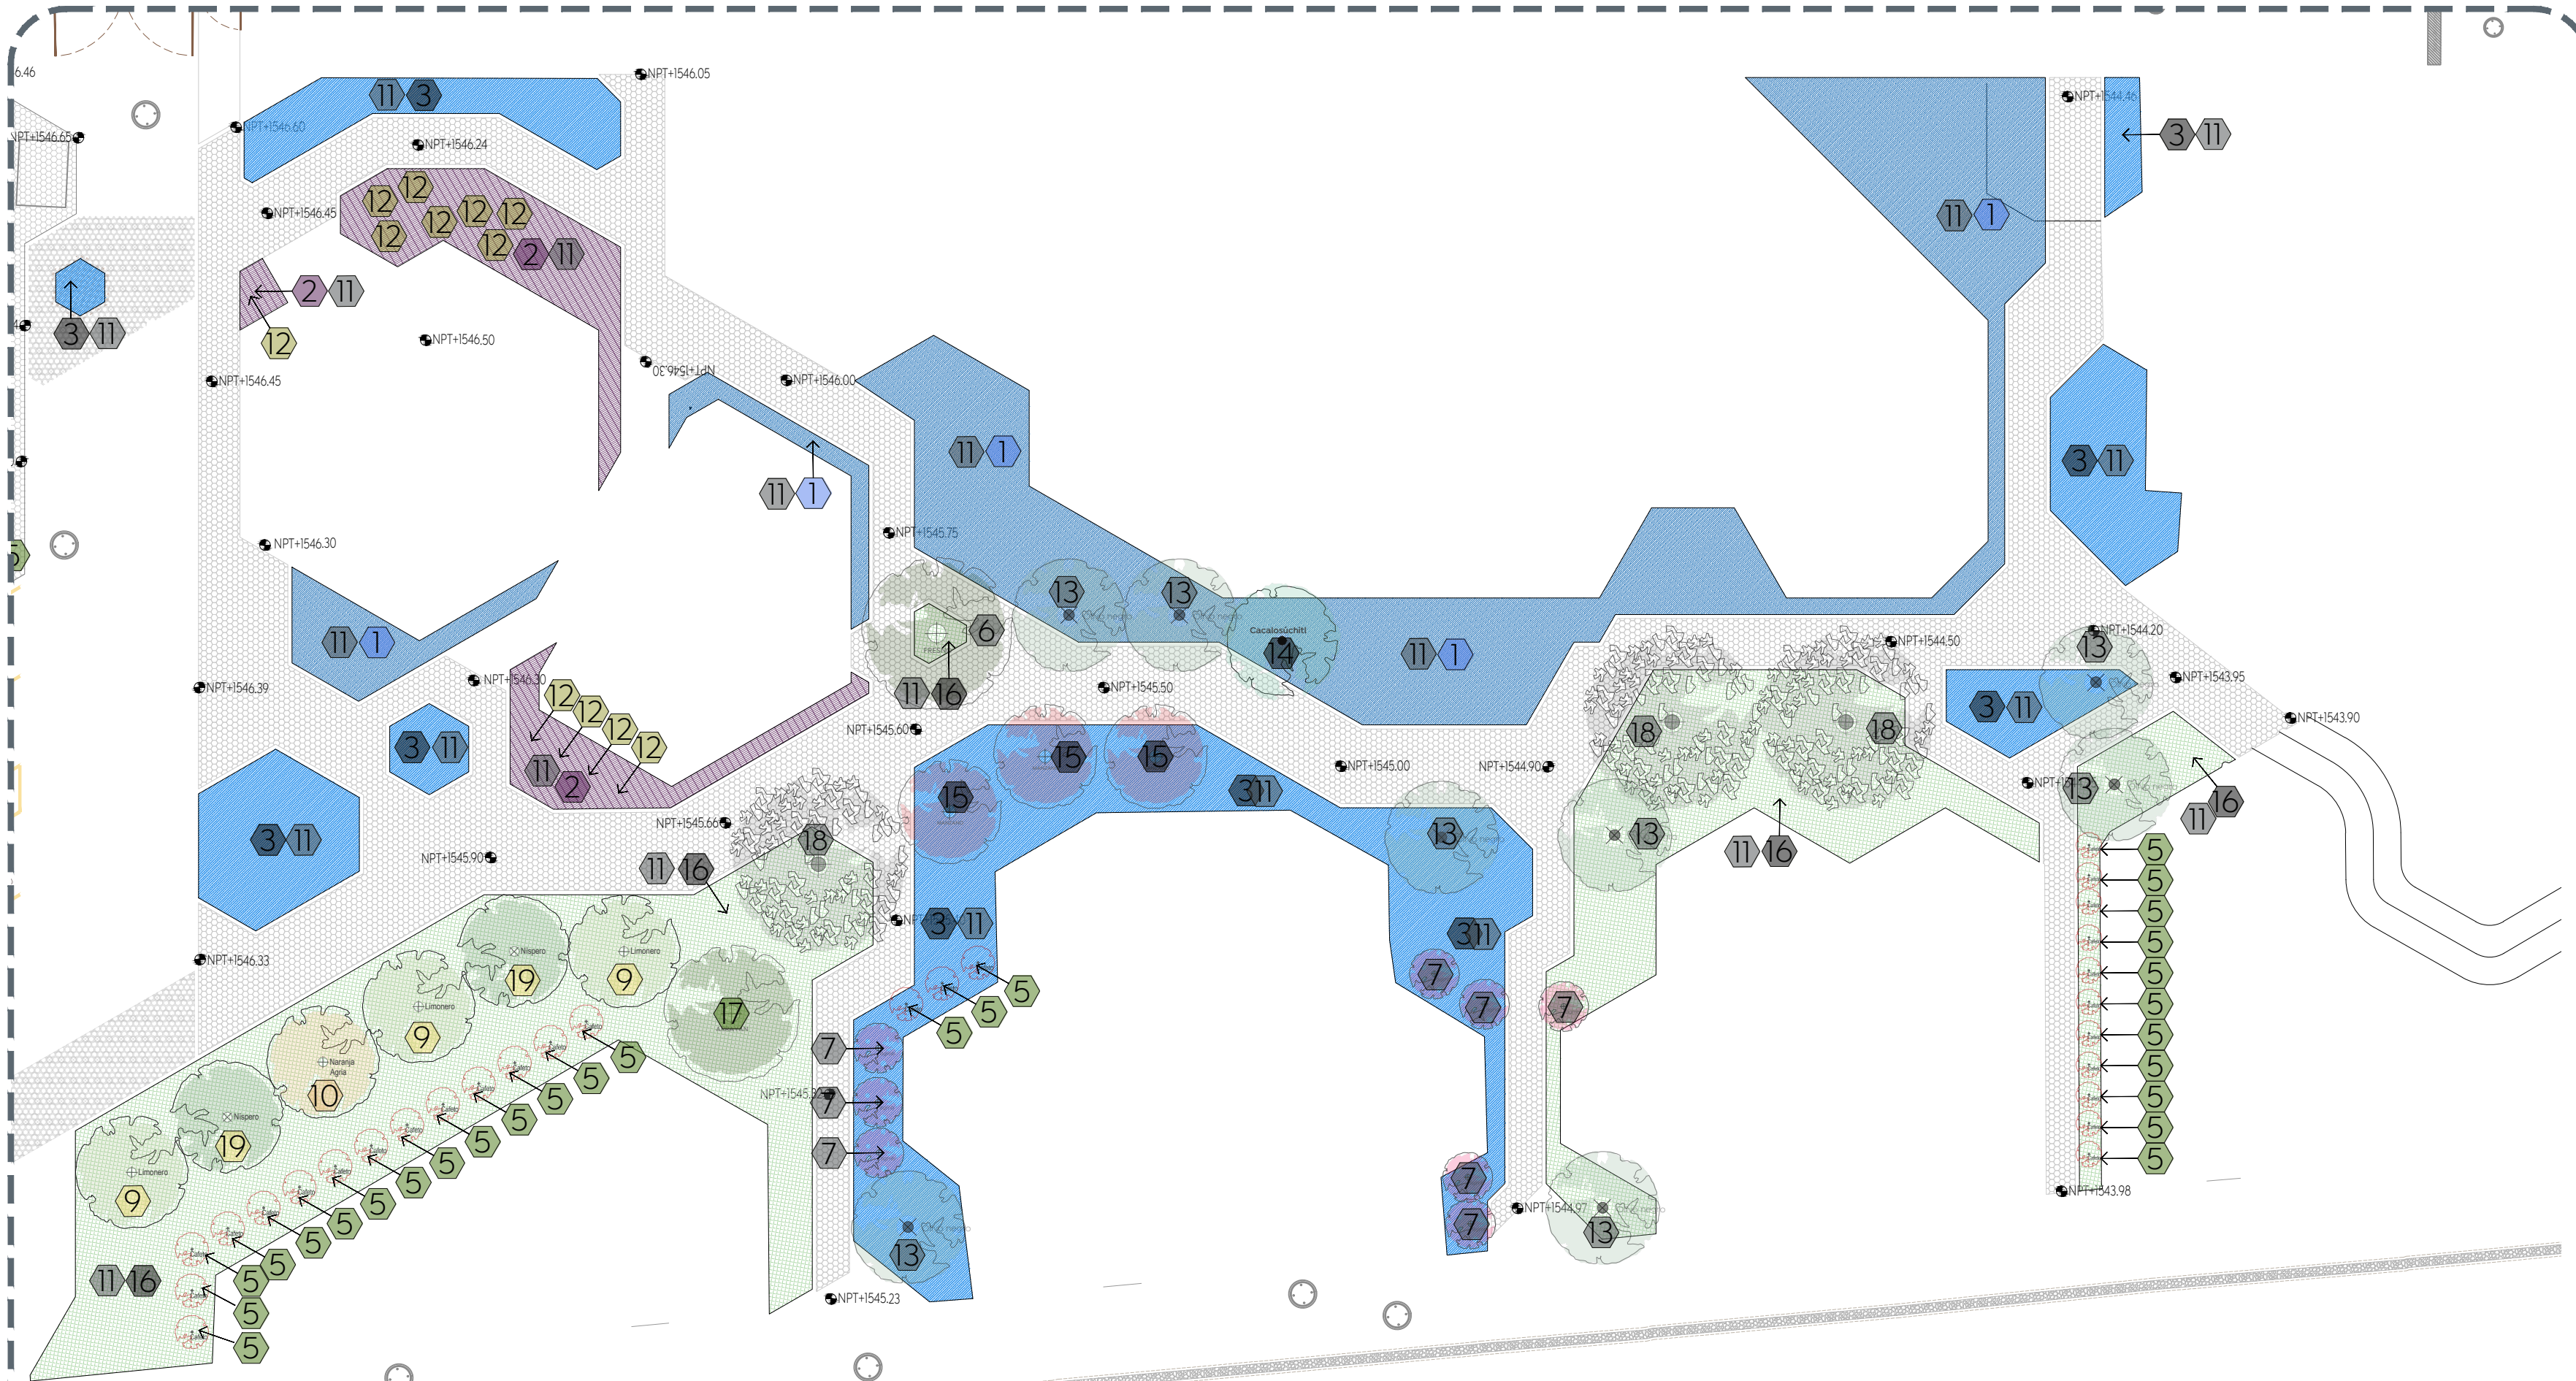

**03 Sección oriente**  
Naturación urbana  
Esc. 1:200

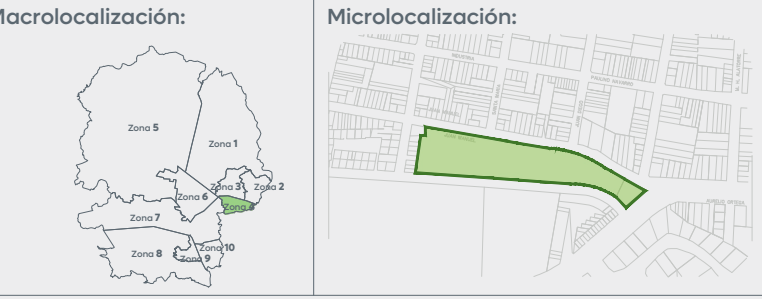

| Simbología:              |   |
|--------------------------|---|
| Simbología de vegetación |   |
| 1                        | Salvia sp. Salvia composita, 10 plantas por m²                                                                                 |
