
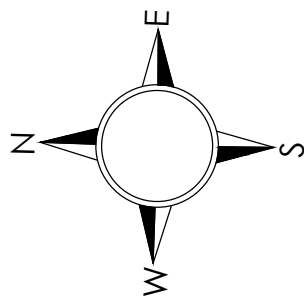
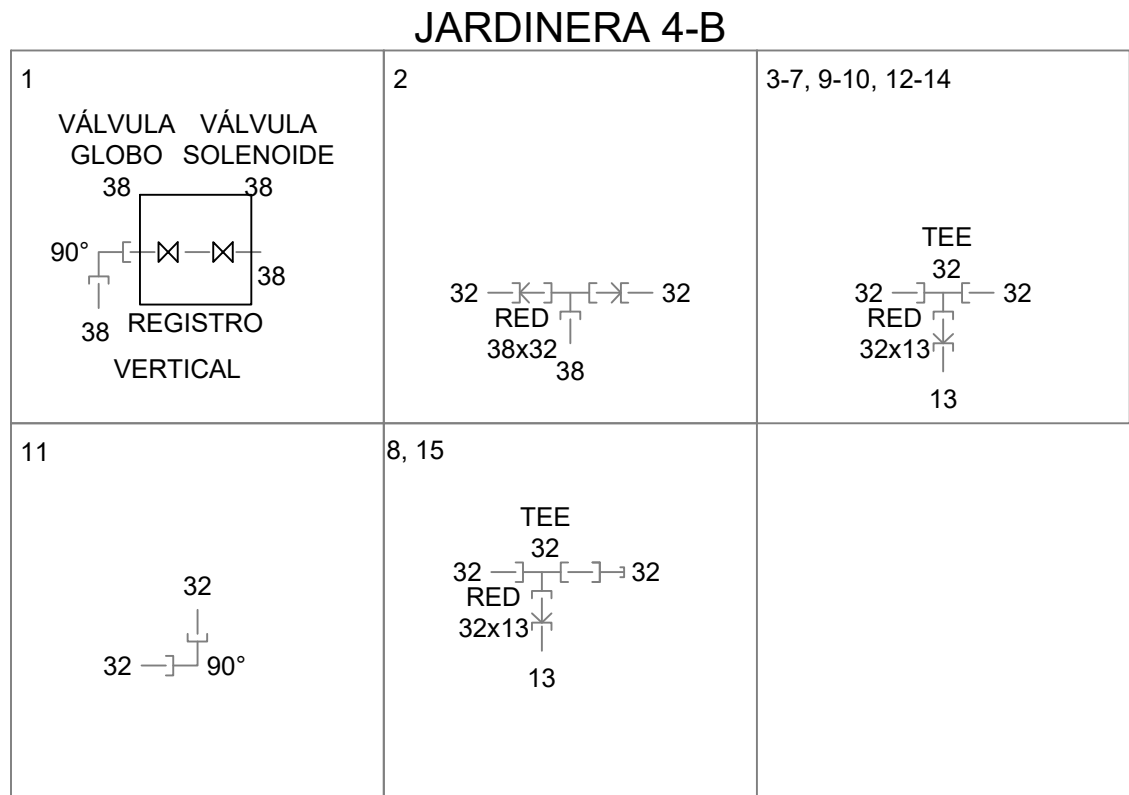
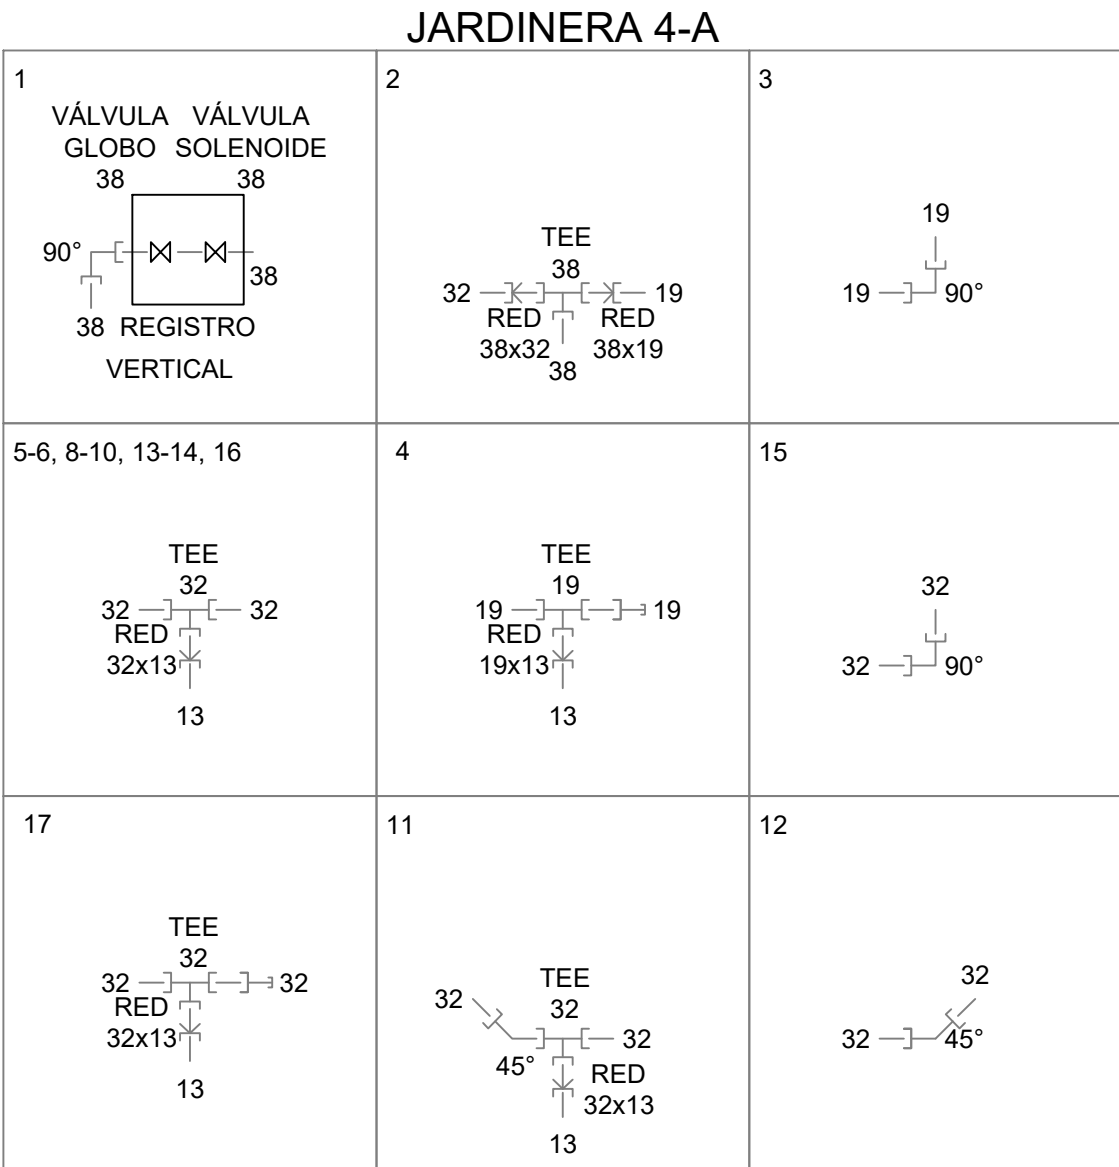
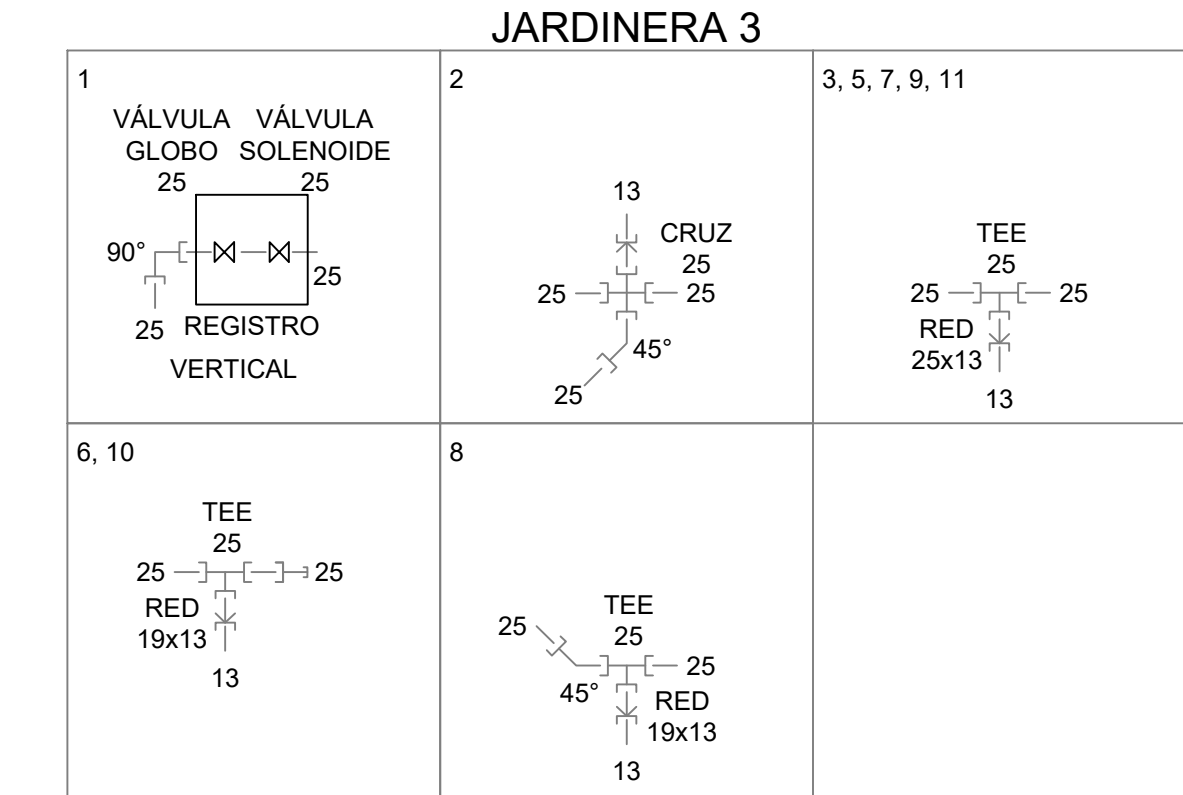
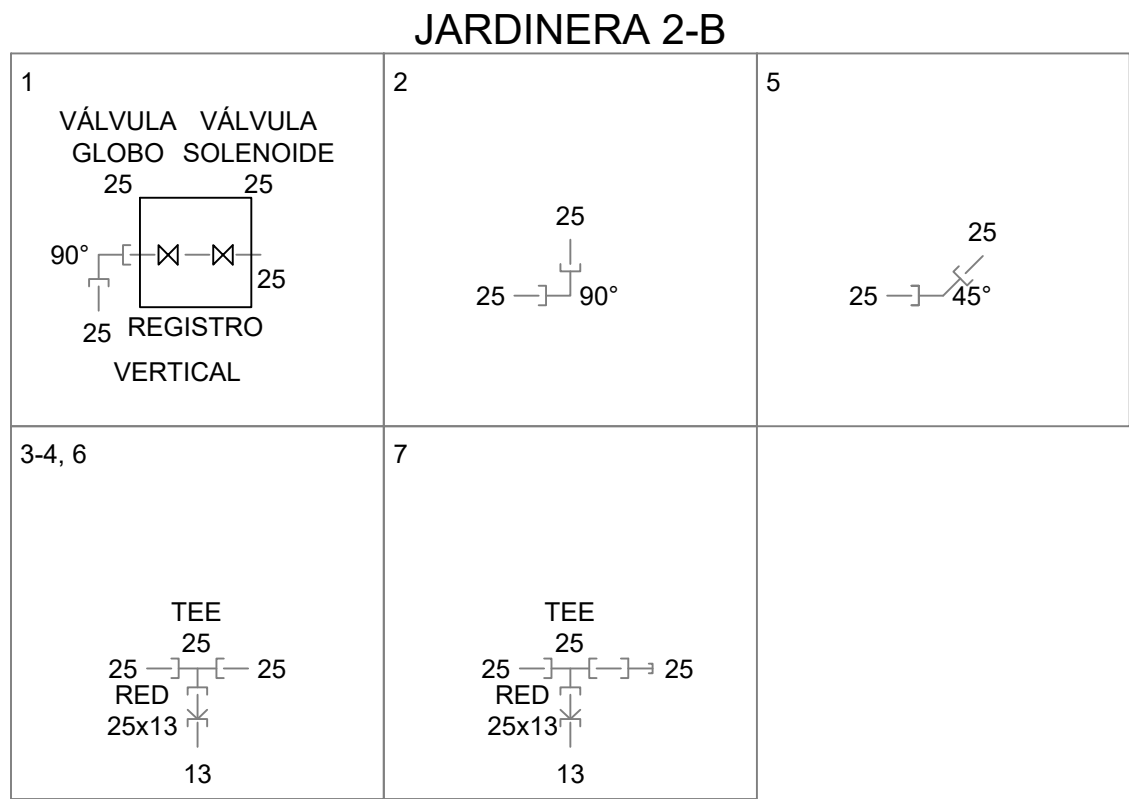
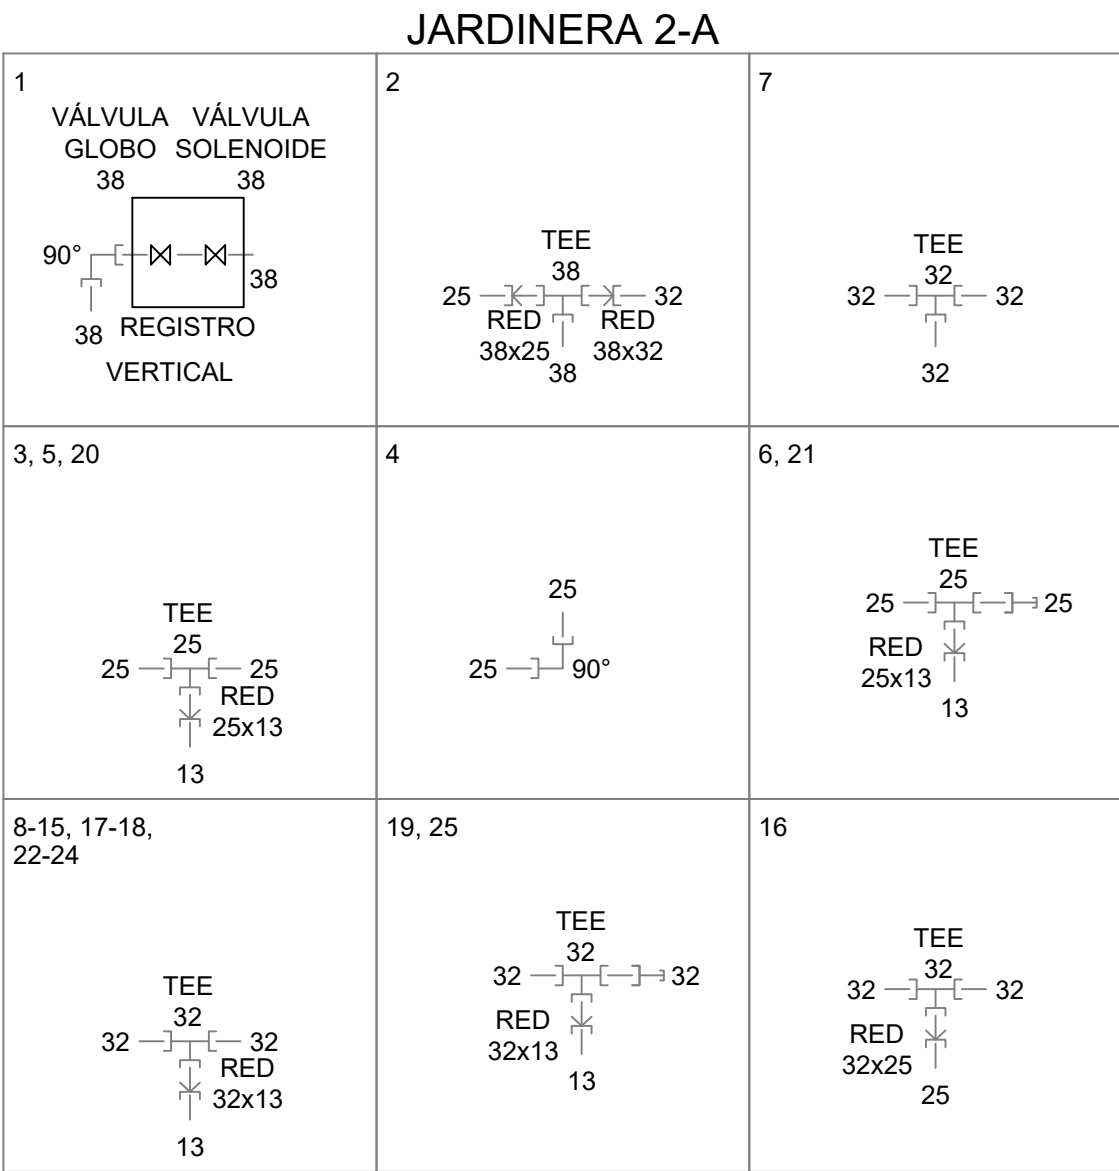


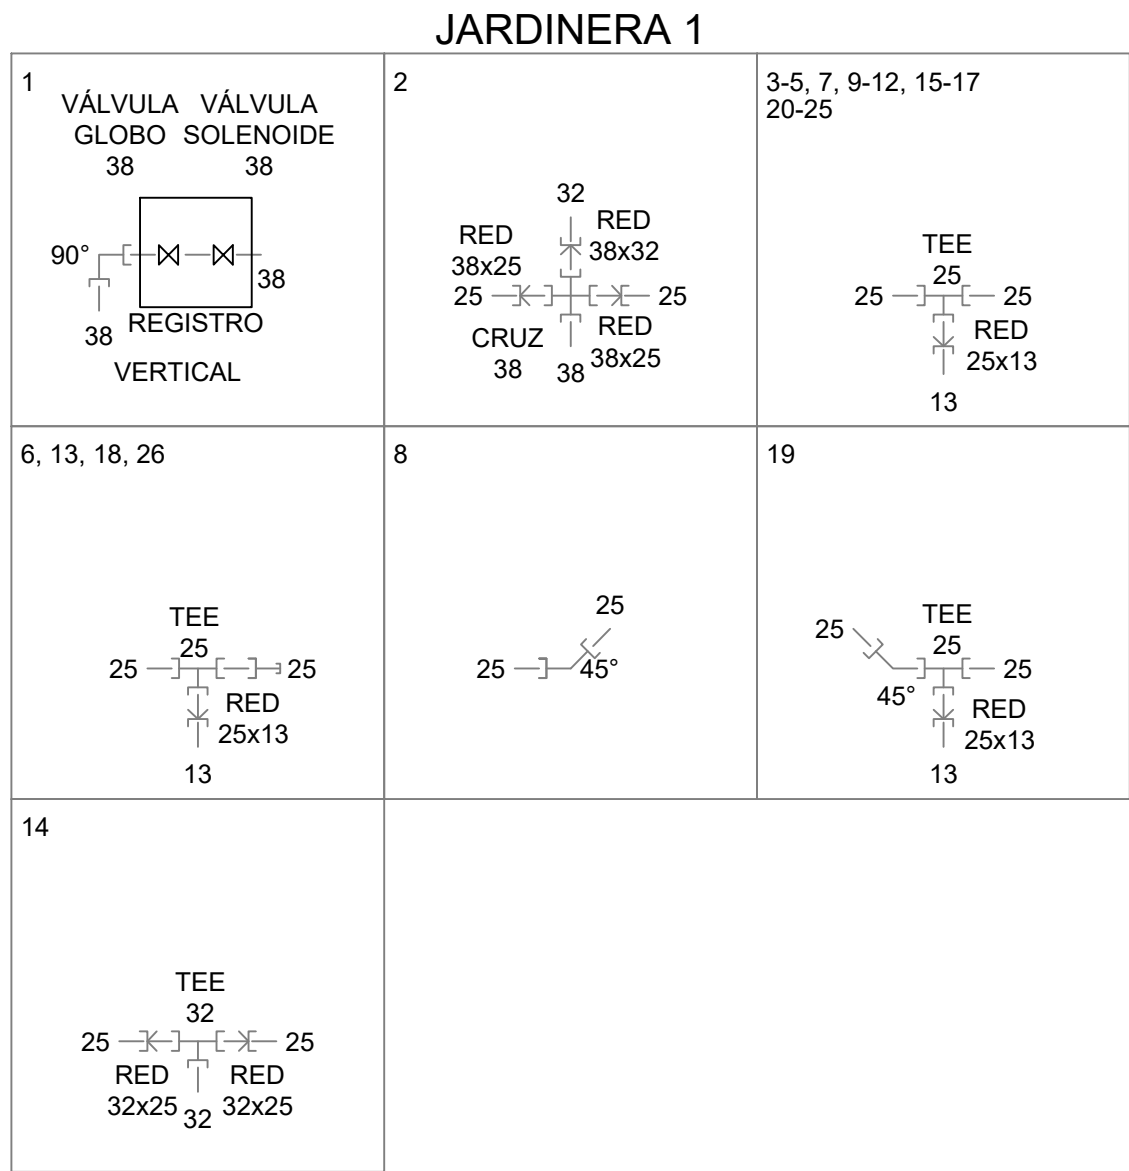

Macrolocalización:

Microlocalización:

Alcances Generales:

- Renovación de líneas de agua potable, alcantarillado sanitario y alcantarillado pluvial.
- Frente 02
- Frente 03

Simbología:

RED DISTRIBUCION RIEGO (PVC CED 40)

LONGITUD DE TRAMO L=201.87m

DIAMETRO DE TRAMO 38.1mm(1 1/2")

ASPIRSOR 360°

ASPIRSOR 180°

ASPIRSOR 90°

RADIO DE RIEGO

CONEXION A ASPIRSOR (PVC CED40 13mm)

REGISTRO

Notas:

El contratista, previo a la ejecución de la obra, deberá coordinarse con las empresas privadas o Dependencia públicas para realizar los sondeos exploratorios pertinentes para identificar la infraestructura existente de cualquier índole, corroborando los datos de ubicación y niveles de topografía, con la finalidad de evitar daños a la misma.

Todas la tubería y piezas especiales serán de PVC cedula 40 cementar, de fabricación conforme a la norma NMX-E-252

Nombre del proyecto:

Construcción y adecuación de la plaza de las Américas frente 02 dentro del programa " Zapopan tu Centro" más obras complementarias col. Zapopan centro, municipio de Zapopan, Jalisco

Contenido del plano:

Red de Riego en Plaza Las Américas primer cuadrante cruceros

No. Contrato:

DOPI-MUN-RM-EP-LP-096-2025

Director de Obras Públicas e Infraestructura:

Ing. Ismael Jauregui Castañeda

Jefe de la Unidad de Estudios y Proyectos:

Arq. Edwin Aguilar Escatrel

Jefe de área:

Ing. Adhah Yigael Gurrula Soto

Supervisor del Proyecto:

Ing. Raul Alejandro Martin Casiano

Empresa:

cuadra

Representante técnico:

José Manuel Padilla Hernández Cuadra Urbanismo SA de CV

Ubicación:

Plaza de las Américas Zapopan, Jalisco

Fecha: Mayo 2025

Escala: 1:250

Cotas: Metros

Clave:

0 25 50 100 150

1:250

RR-04.1

JARDINERA 1			
CRUCERO	COORDENADAS		
	X	Y	
1	667,548.75	2,292,131.96	
2	667,549.79	2,292,131.79	
3	667,549.27	2,292,128.77	
4	667,548.96	2,292,126.96	
5	667,548.70	2,292,125.40	
6	667,548.31	2,292,123.12	
7	667,550.02	2,292,133.18	
8	667,550.28	2,292,134.71	
9	667,548.59	2,292,137.10	
10	667,546.69	2,292,139.77	
11	667,545.39	2,292,141.60	
12	667,544.61	2,292,142.69	
13	667,542.60	2,292,145.51	
14	667,553.50	2,292,131.15	
15	667,553.46	2,292,130.88	
16	667,553.42	2,292,130.69	
17	667,552.93	2,292,127.82	
18	667,552.20	2,292,123.53	
19	667,554.04	2,292,134.31	
20	667,552.62	2,292,136.30	
21	667,551.46	2,292,137.94	
22	667,550.18	2,292,139.73	
23	667,548.85	2,292,141.61	
24	667,546.24	2,292,145.27	
25	667,544.90	2,292,147.16	
26	667,544.08	2,292,148.31	

JARDINERA 2-A			
CRUCERO	COORDENADAS		
	X	Y	
1	667,585.64	2,292,148.49	
2	667,581.74	2,292,149.11	
3	667,581.18	2,292,145.49	
4	667,580.96	2,292,144.09	
5	667,580.22	2,292,144.21	
6	667,579.48	2,292,144.34	
7	667,581.96	2,292,150.51	
8	667,579.93	2,292,150.85	
9	667,579.55	2,292,150.91	
10	667,575.45	2,292,151.59	
11	667,570.91	2,292,152.35	
12	667,566.32	2,292,153.11	
13	667,561.76	2,292,153.87	
14	667,558.25	2,292,154.45	
15	667,557.20	2,292,154.63	
16	667,555.77	2,292,154.86	
17	667,553.20	2,292,155.29	
18	667,552.65	2,292,155.38	
19	667,551.96	2,292,155.50	
20	667,554.78	2,292,149.60	
21	667,554.56	2,292,148.48	
22	667,583.62	2,292,150.24	
23	667,584.30	2,292,150.12	
24	667,587.46	2,292,149.60	
25	667,588.74	2,292,149.39	

JARDINERA 2-B			
CRUCERO	COORDENADAS		
	X	Y	
1	667,562.76	2,292,140.08	
2	667,562.47	2,292,138.24	
3	667,563.10	2,292,138.14	
4	667,567.94	2,292,137.33	
5	667,570.56	2,292,136.90	
6	667,572.04	2,292,138.02	
7	667,575.61	2,292,140.73	

JARDINERA 3			
CRUCERO	COORDENADAS		
	X	Y	
1	667,582.47	2,292,136.50	
2	667,581.14	2,292,135.54	
3	667,580.53	2,292,132.45	
4	667,579.66	2,292,128.04	
5	667,605.12	2,292,139.28	
6	667,578.46	2,292,121.96	
7	667,577.72	2,292,133.09	
8	667,574.42	2,292,130.71	
9	667,573.40	2,292,125.57	
10	667,572.84	2,292,122.73	
11	667,578.62	2,292,122.82	

JARDINERA 4-A			
CRUCERO	COORDENADAS		
	X	Y	
1	667,603.43	2,292,138.55	
2	667,604.96	2,292,138.29	
3	667,604.78	2,292,137.24	
4	667,602.14	2,292,137.70	
5	667,605.12	2,292,139.28	
6	667,605.87	2,292,143.72	
7	667,606.19	2,292,145.64	
8	667,605.57	2,292,145.75	
9	667,604.27	2,292,145.97	
10	667,601.37	2,292,146.47	
11	667,597.26	2,292,147.19	
12	667,594.40	2,292,145.86	
13	667,594.26	2,292,145.04	
14	667,593.57	2,292,141.06	
15	667,593.25	2,292,139.24	
16	667,590.74	2,292,139.67	
17	667,589.40	2,292,139.90	

JARDINERA 4-B			
CRUCERO	COORDENADAS		
	X	Y	
1	667,596.83	2,292,120.72	
2	667,596.56	2,292,119.14	
3	667,595.28	2,292,119.36	
4	667,593.75	2,292,119.62	
5	667,590.85	2,292,120.13	
6	667,589.51	2,292,120.36	
7	667,586.25	2,292,120.92	
8	667,585.63	2,292,121.03	
9	667,598.32	2,292,118.83	
10	667,599.72	2,292,118.59	
11	667,601.42	2,292,118.29	
12	667,601.63	2,292,119.51	
13	667,602.39	2,292,123.87	
14	667,603.16	2,292,128.29	
15	667,603.60	2,292,130.78	