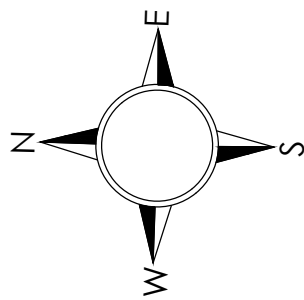
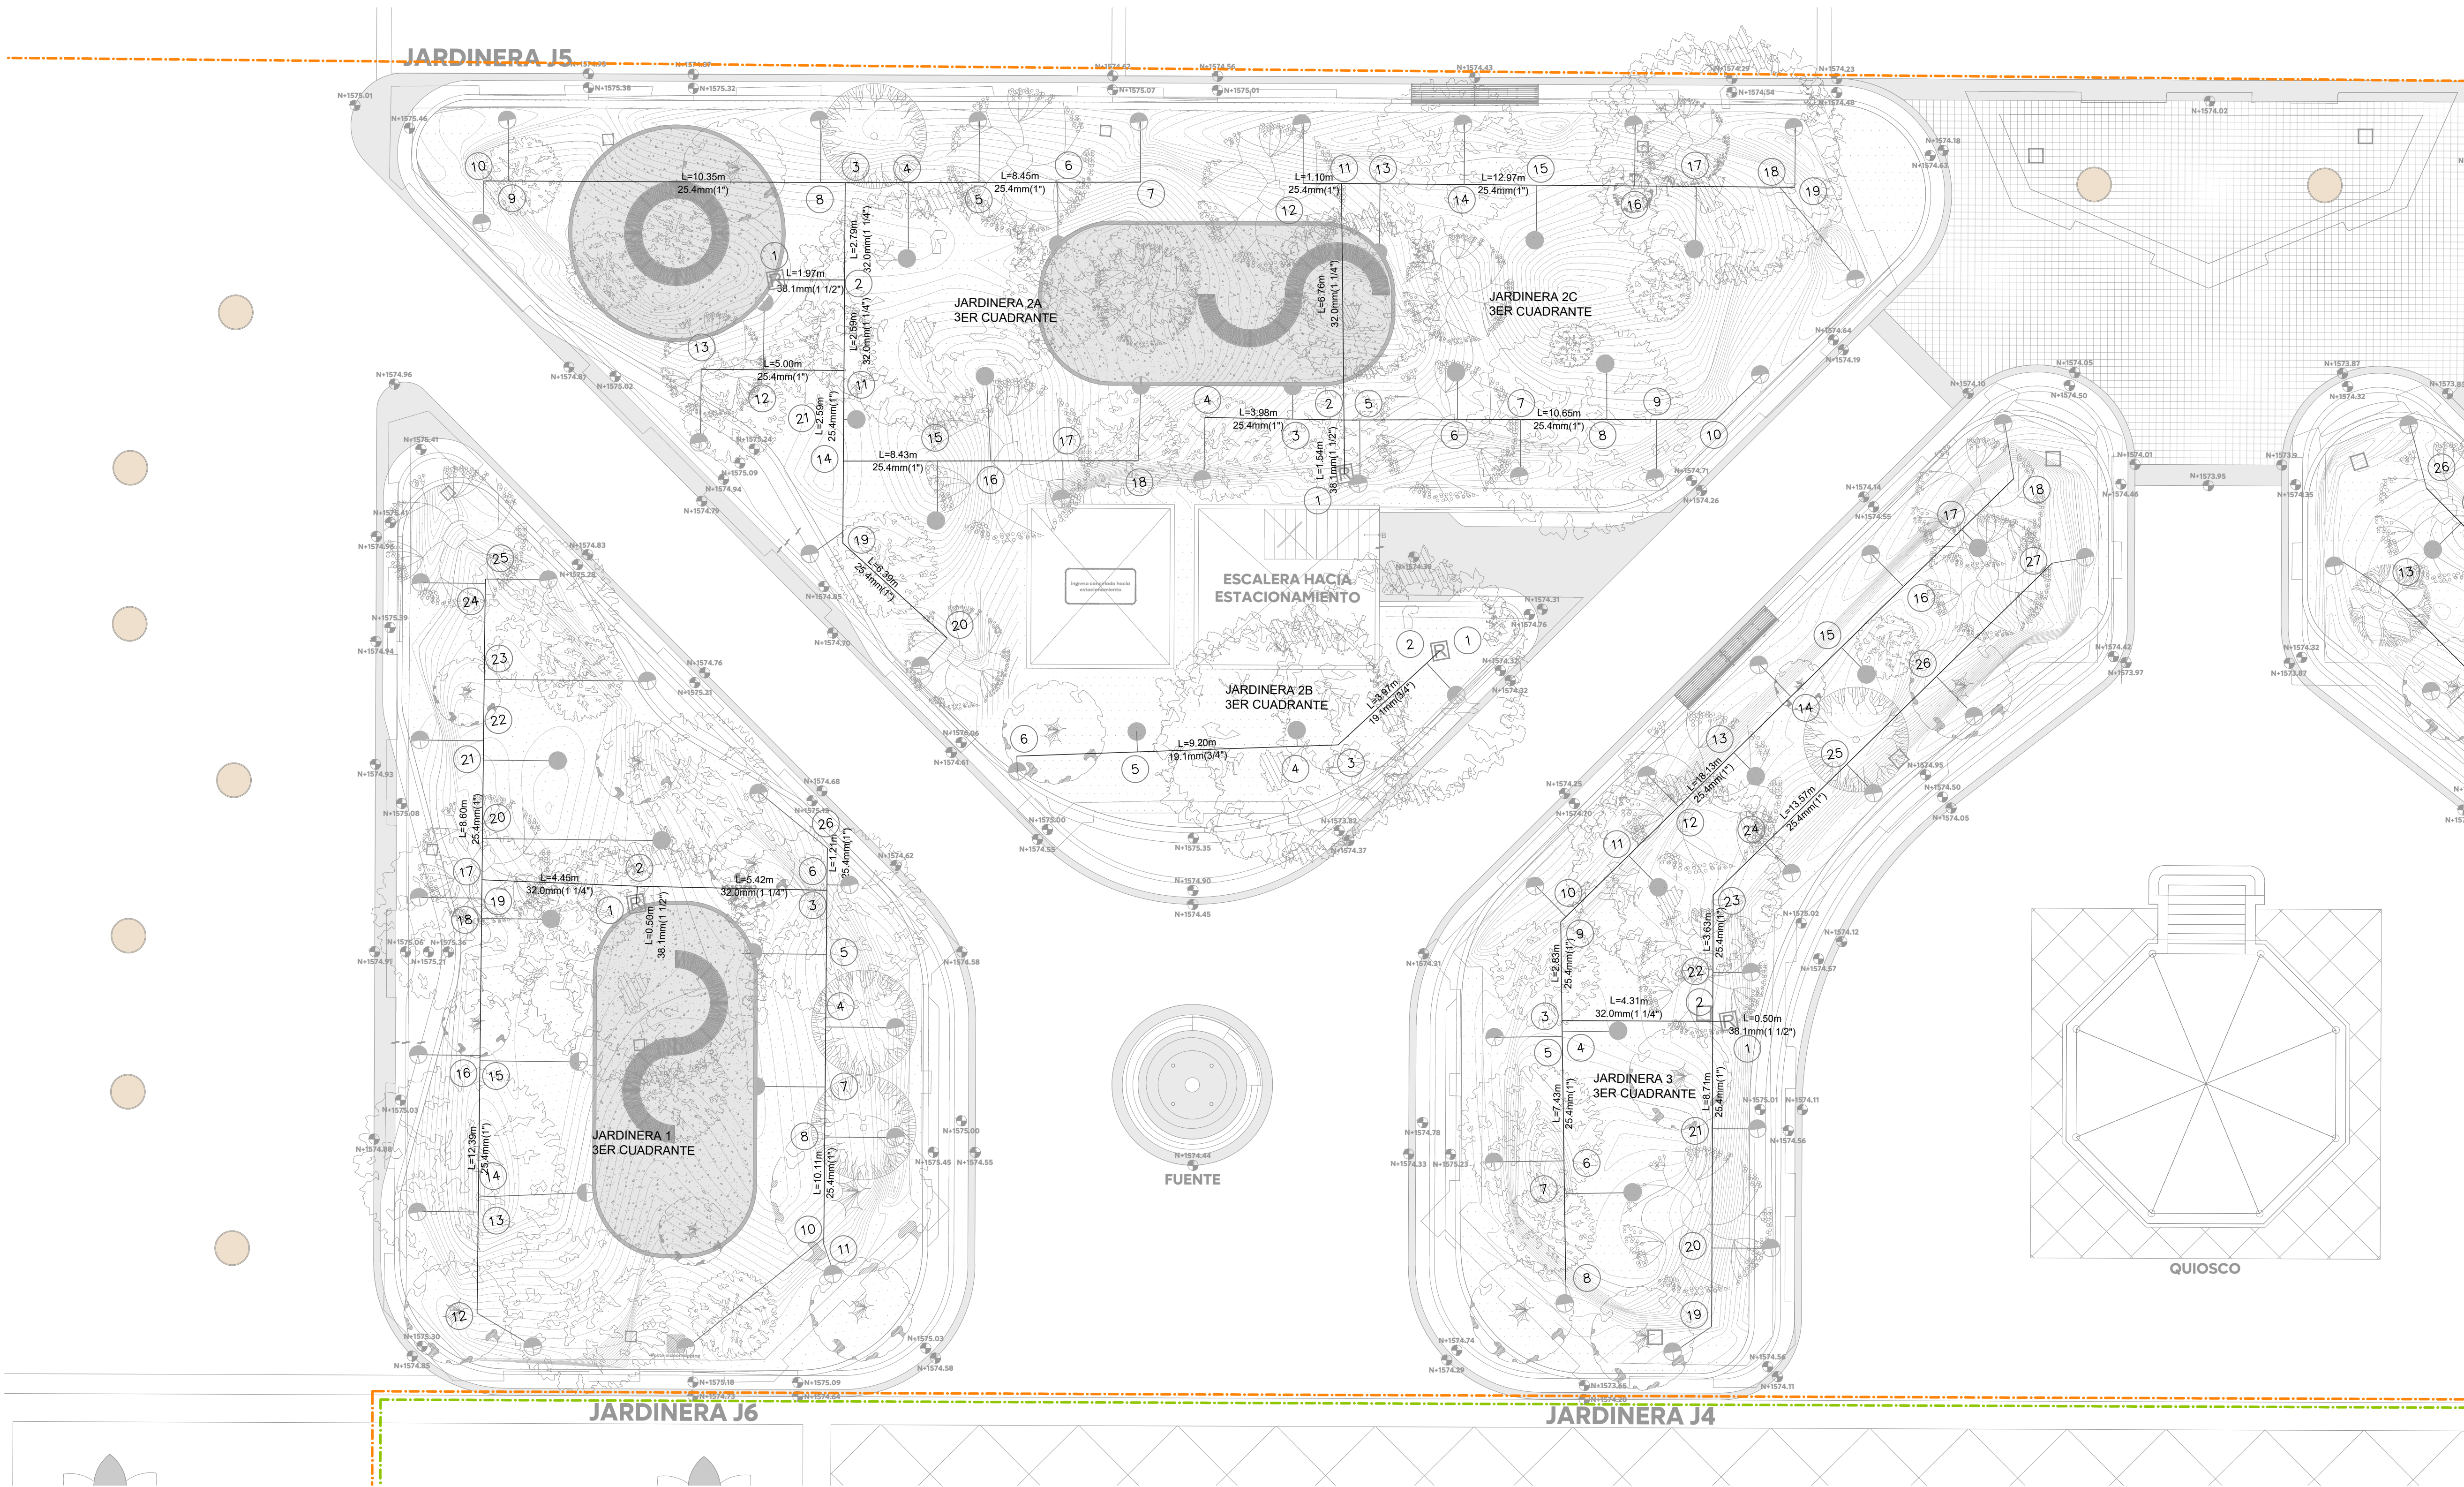


Notas:

El contratista, previo a la ejecución de la obra, deberá coordinarse con las empresas privadas o Dependencia públicas para realizar los sondeos exploratorios pertinentes para identificar la infraestructura existente de cualquier índole, corroborando los datos de ubicación y niveles de topografía, con la finalidad de evitar daños a la misma.

Todas la tubería y piezas especiales serán de PVC cedula 40 cementar, de fabricación conforme a la norma NMX-E-252

Nombre del proyecto:
Construcción y adecuación de la plaza de las Américas frente 02 dentro del programa "Zapopan tu Centro" más obras complementarias col. Zapopan centro, municipio de Zapopan, Jalisco

Contenido del plano:
Red de Riego en Plaza Las Américas tercer cuadrante

No. Contrato:
DOPI-MUN-RM-EP-LP-096-2025

Director de Obras Públicas e Infraestructura:

Ing. Ismael Jauregui Castañeda

Jefe de la Unidad de Estudios y Proyectos:

Arq. Edwin Aguilar Escatrel

Jefe de área:

Ing. Adhah Vigael Gurrula Soto

Empresa:

cuadra

Representante técnico:

José Manuel Padilla Hernández Cuadra Urbanismo SA de CV


Ubicación:
Plaza de las Américas Zapopan, Jalisco

Fecha: Mayo 2025


Escala: 1:250

Cotos: Metros



Clave: RR-04.3

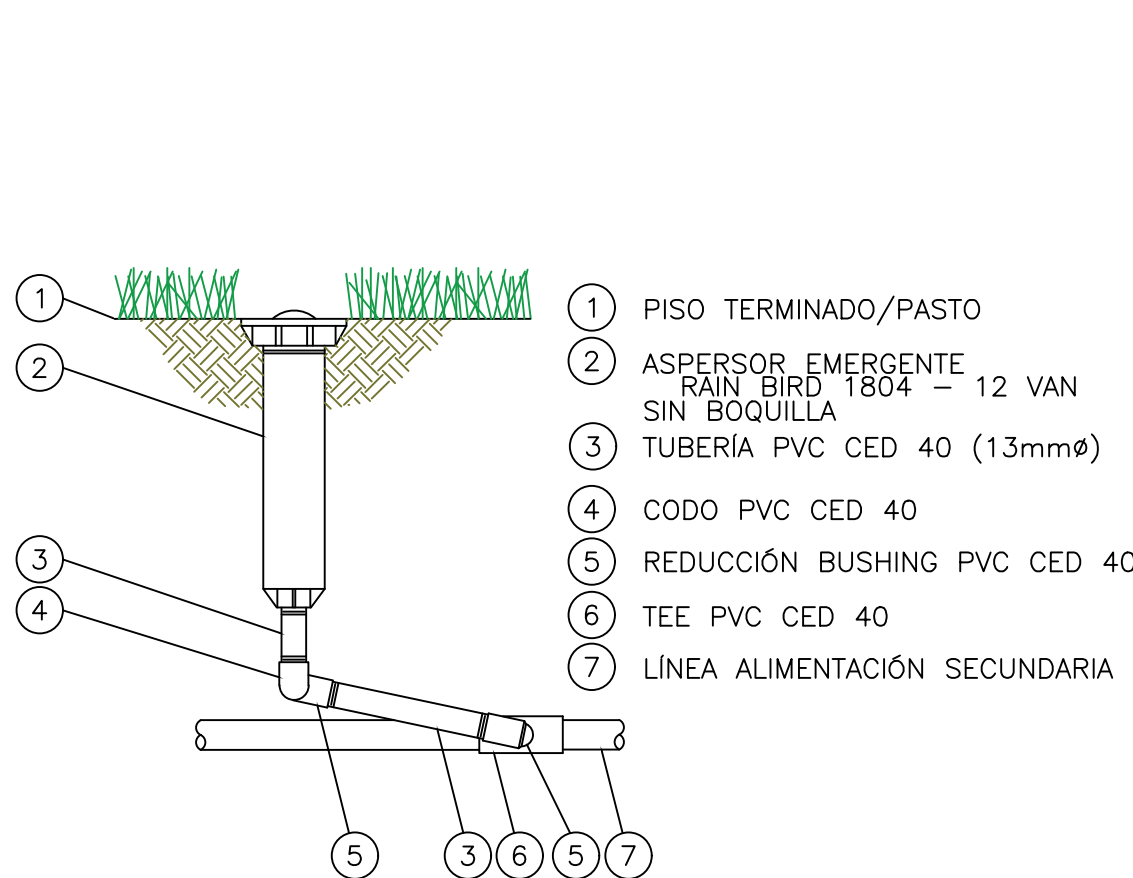

CONEXION ASPIRSOR
SIN ESCALA

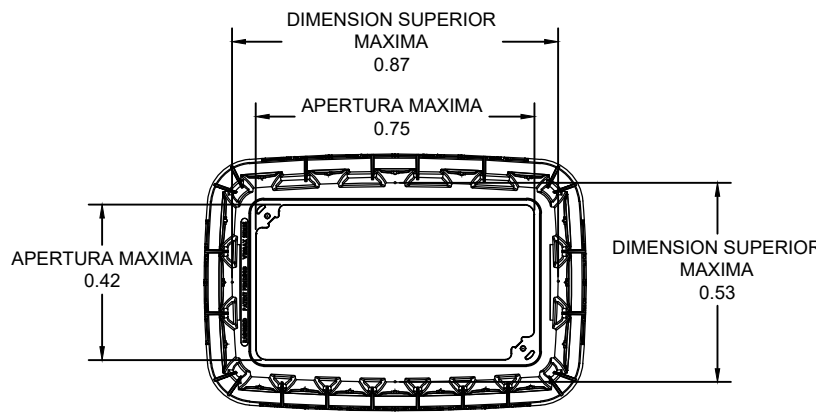

CAJA DE VÁLVULAS MAXI JUMBO
SIN ESCALA

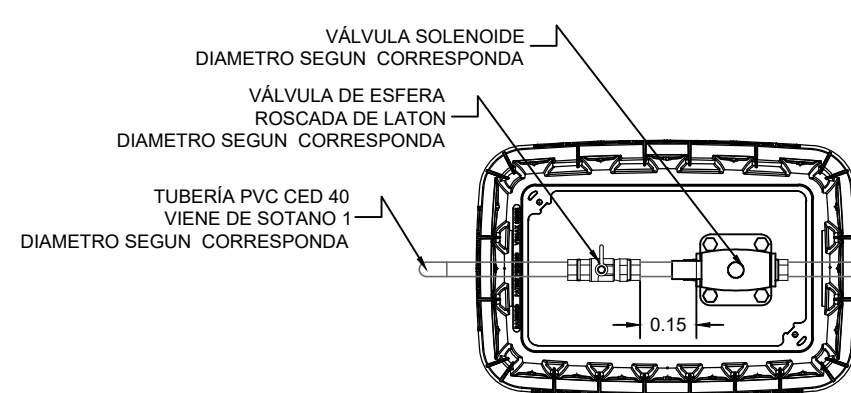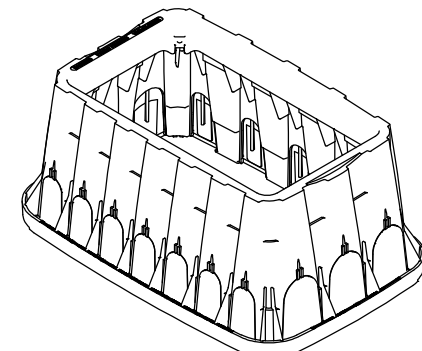

ARREGLO EN CAJA DE VÁLVULAS
SIN ESCALA

