


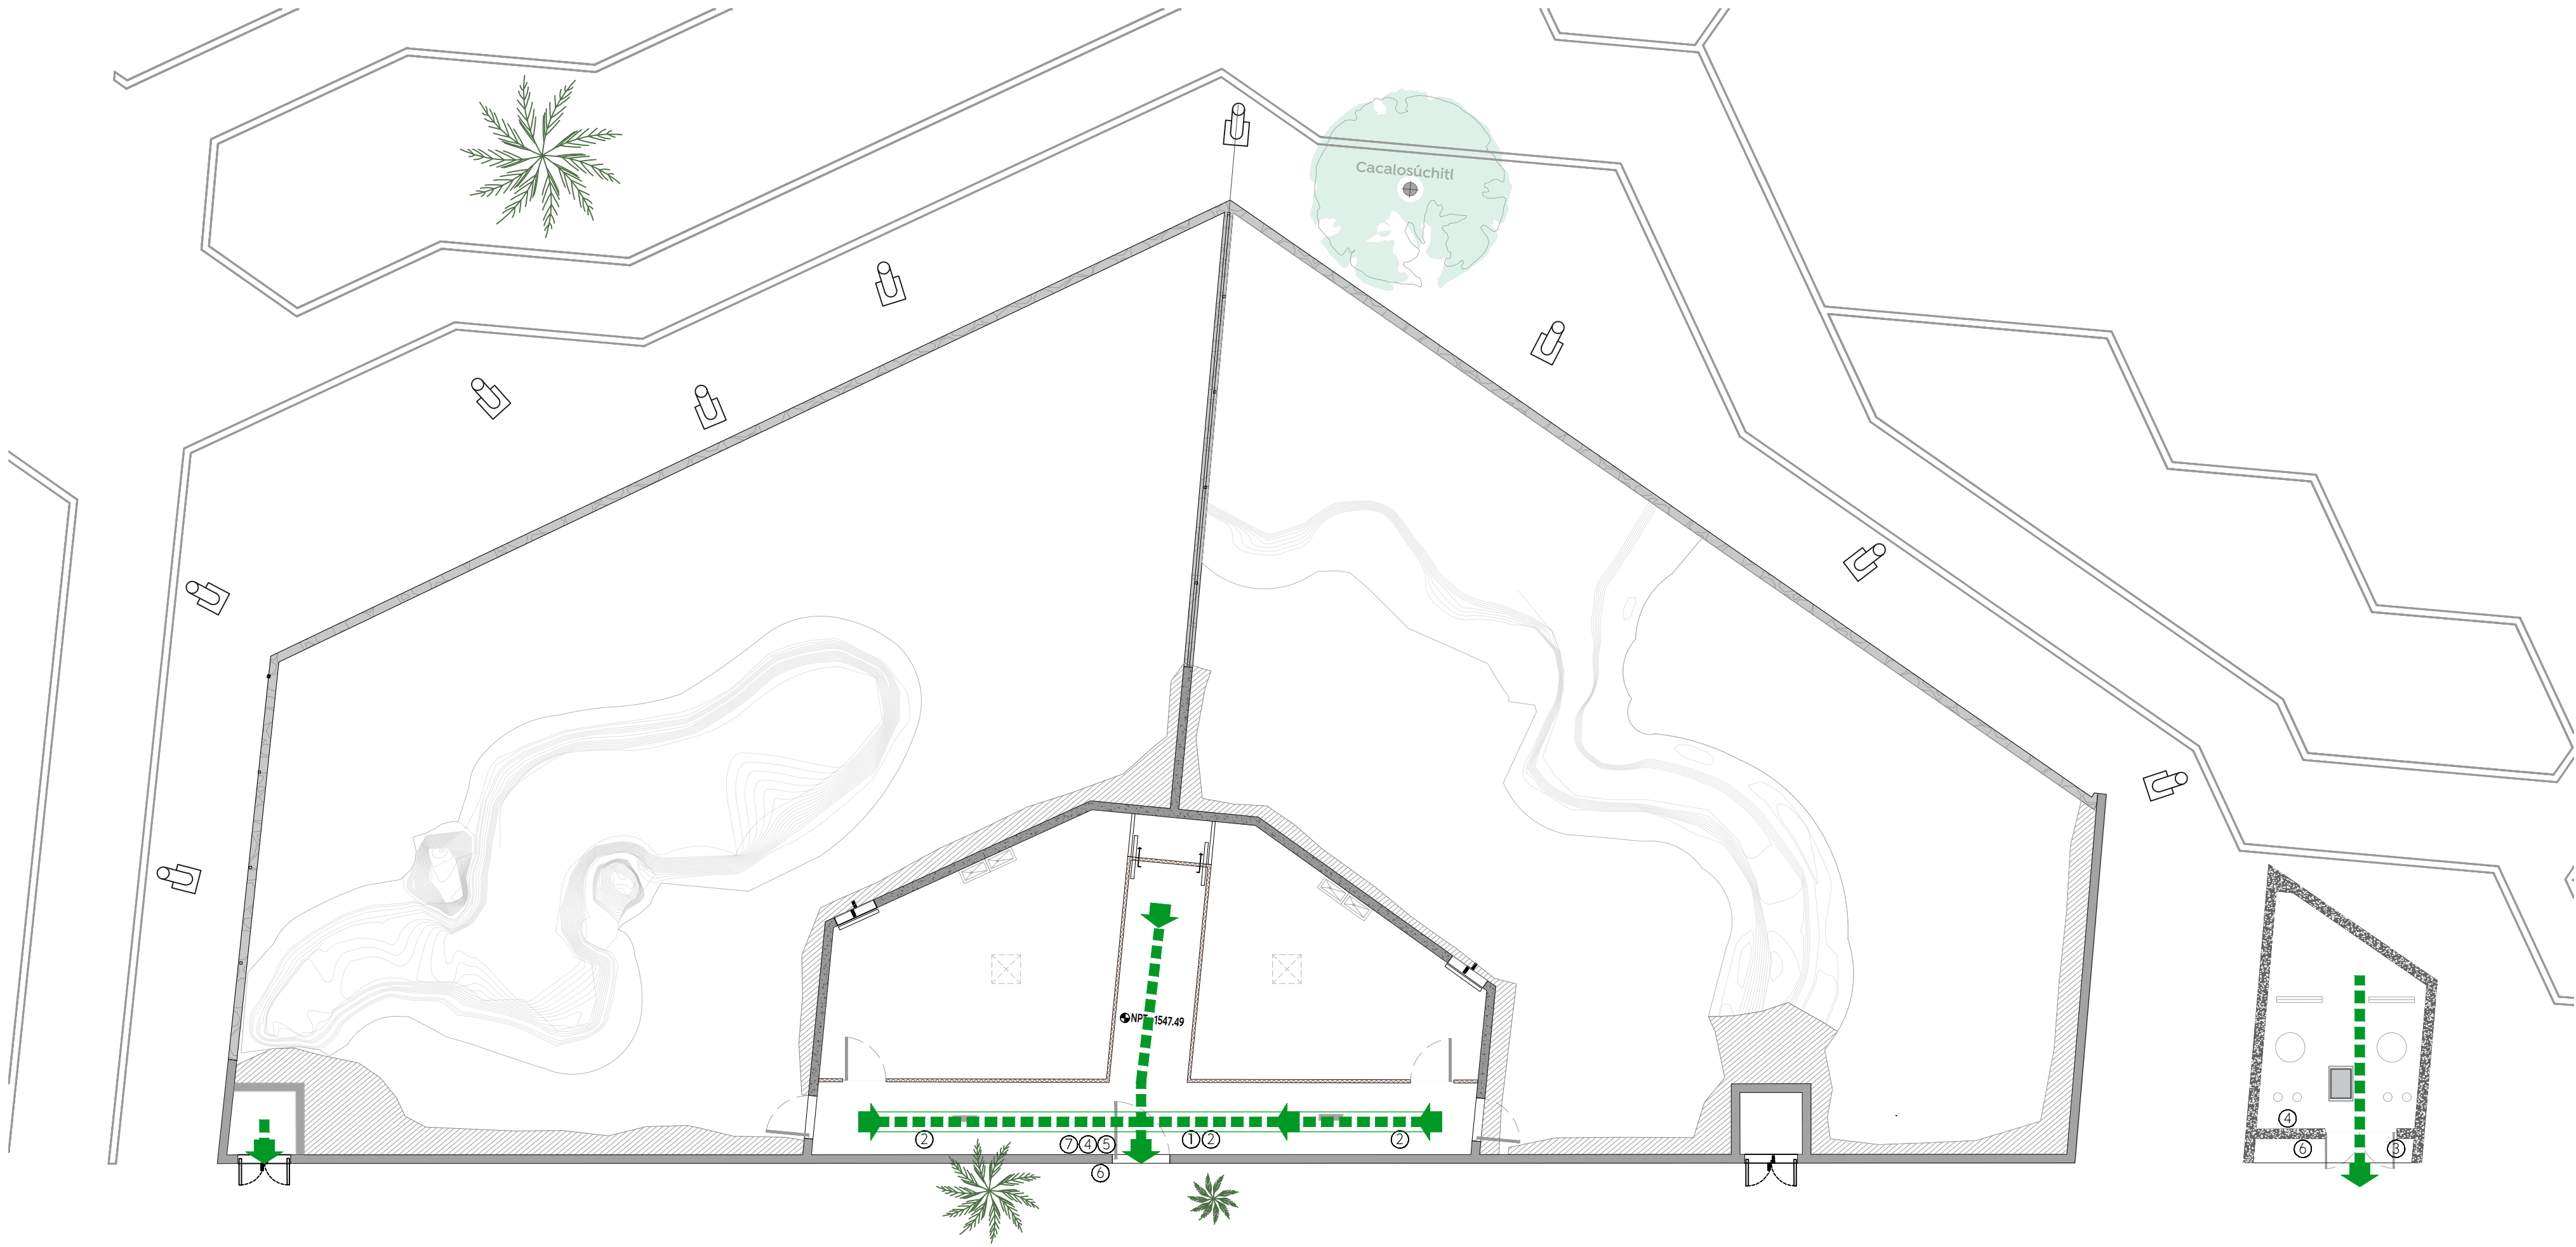


01 Planta baja
Ubicación de señalética y ruta de evacuación Esc. 1:100




Letreros con dimensiones de acuerdo a diseño, fabricados en Trovical blanco de 3mm de espesor, rotulación con vinil adherible color S.M.A. de alta resistencia. Colocada en muro de tablaroca con cinta doble cara.

Nota. En caso de que la superficie sea irregular (concreto o mampostería de cualquier tipo), irán atornilladas con 4 tornillos de cabeza hexagonal de 0/1"x2" con taquetes expansivos. Ver detalle SÑ-01.


02 Señalética
Señalética informativa y preventiva Esc. 1:10

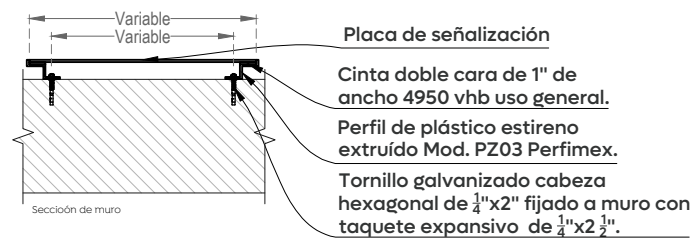

03 SÑ-01
Fijación en superficies irregulares Esc. 1:10

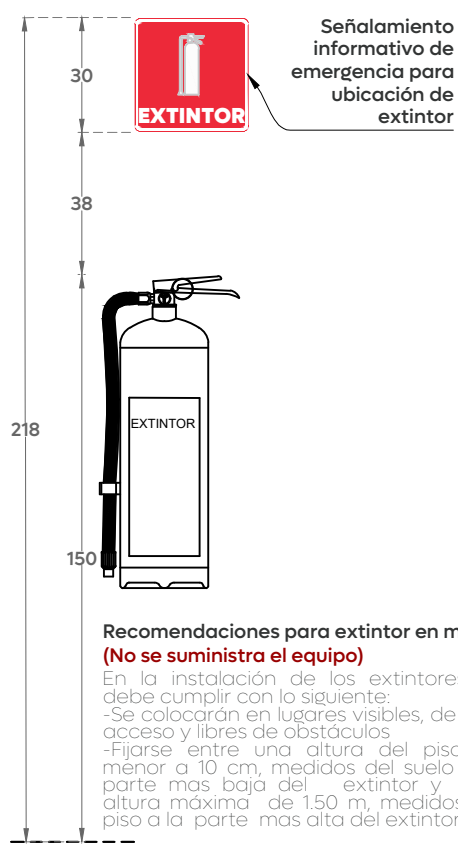

04 Extintores
Recomendaciones Esc. 1:20

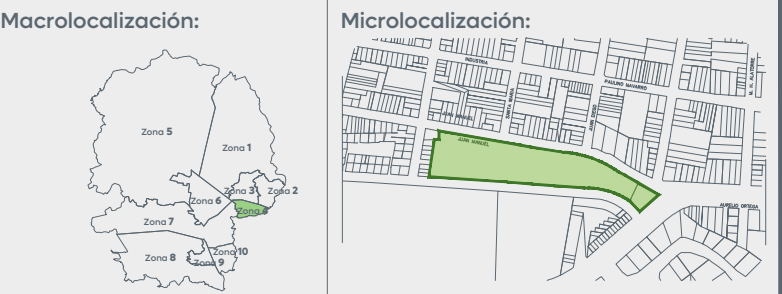

Alcances Generales/Simbología:

Simbología de prevención y ruta de evacuación

Nº.	Simbología	Descripción	Material	Dimensiones
1		Salida de emergencia	•	30 x 20
2		Dirección de ruta de evacuación.	•	35 x 15
3		Extintor	•	30 x 30
4		Prohibido fumar	•	30 x 30
5		No obstruir Salida de Emergencia	•	30 x 20
6		Solo personal Autorizado	•	25 x 25
7		Diagrama de acción en siniestros	•	30 x 40

Rutas de Evacuación

Simbología	Descripción	Material	Dimensiones
	Dirección y trayectorias para rutas de evacuación	•	35 x 15