
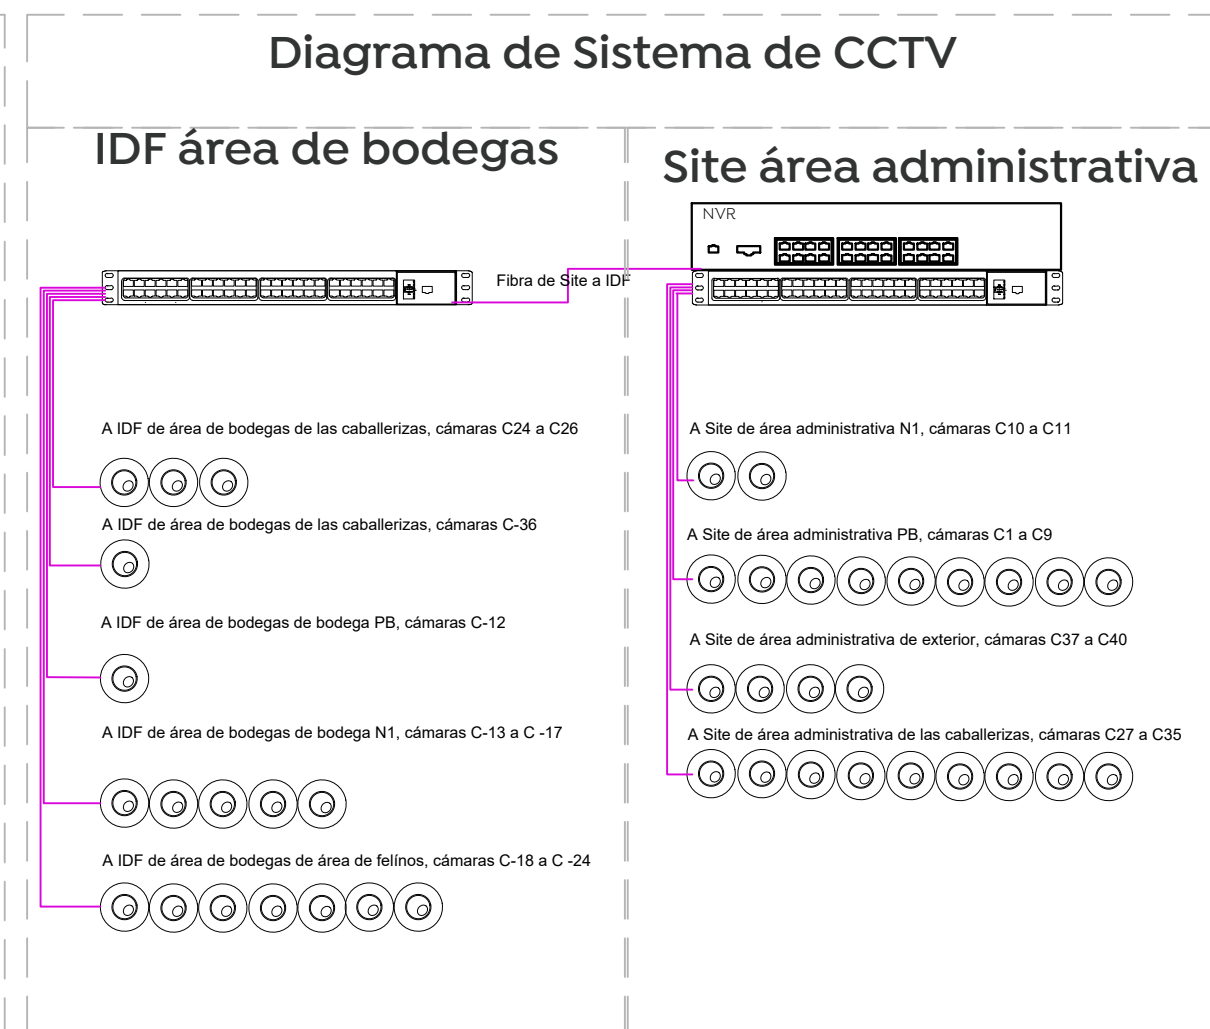
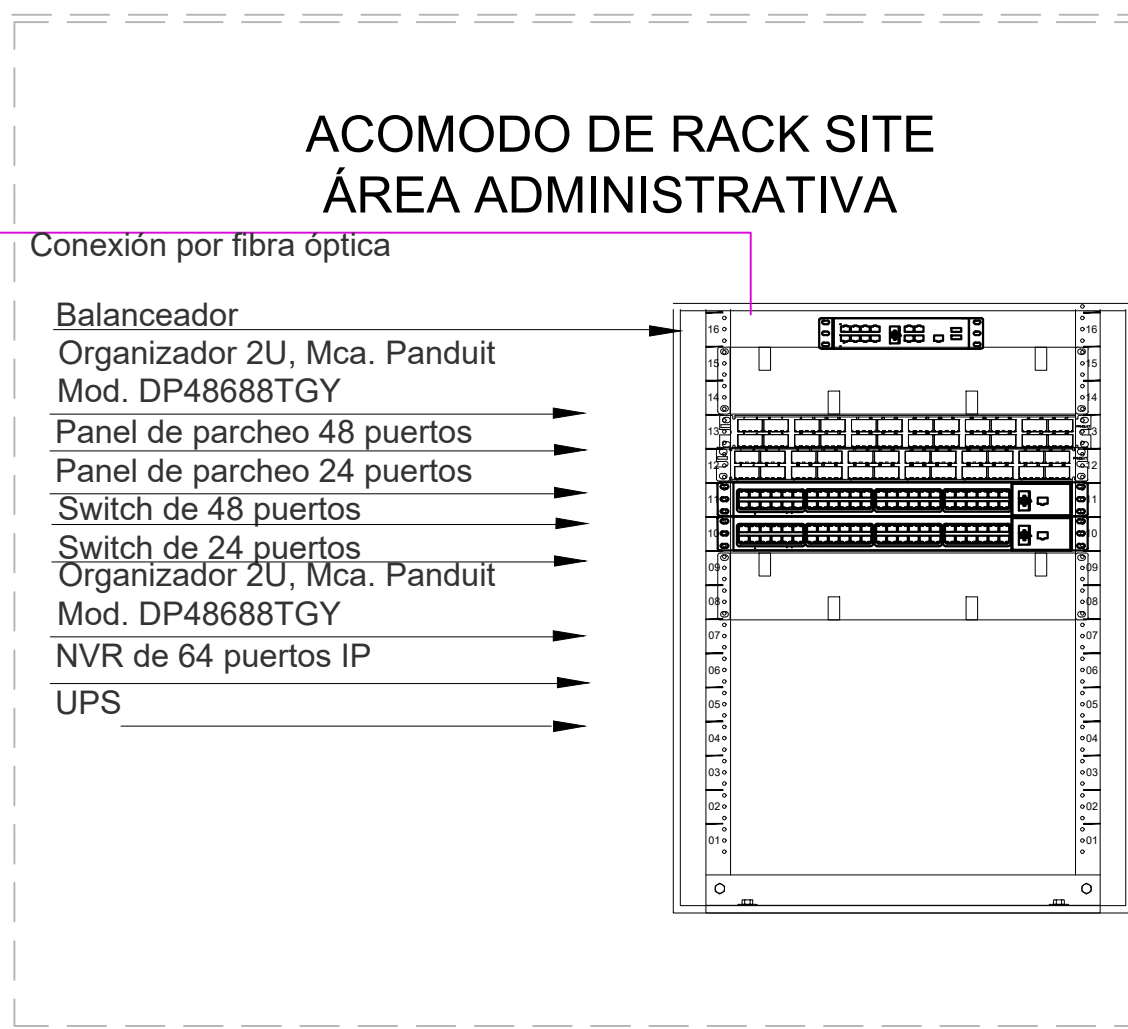
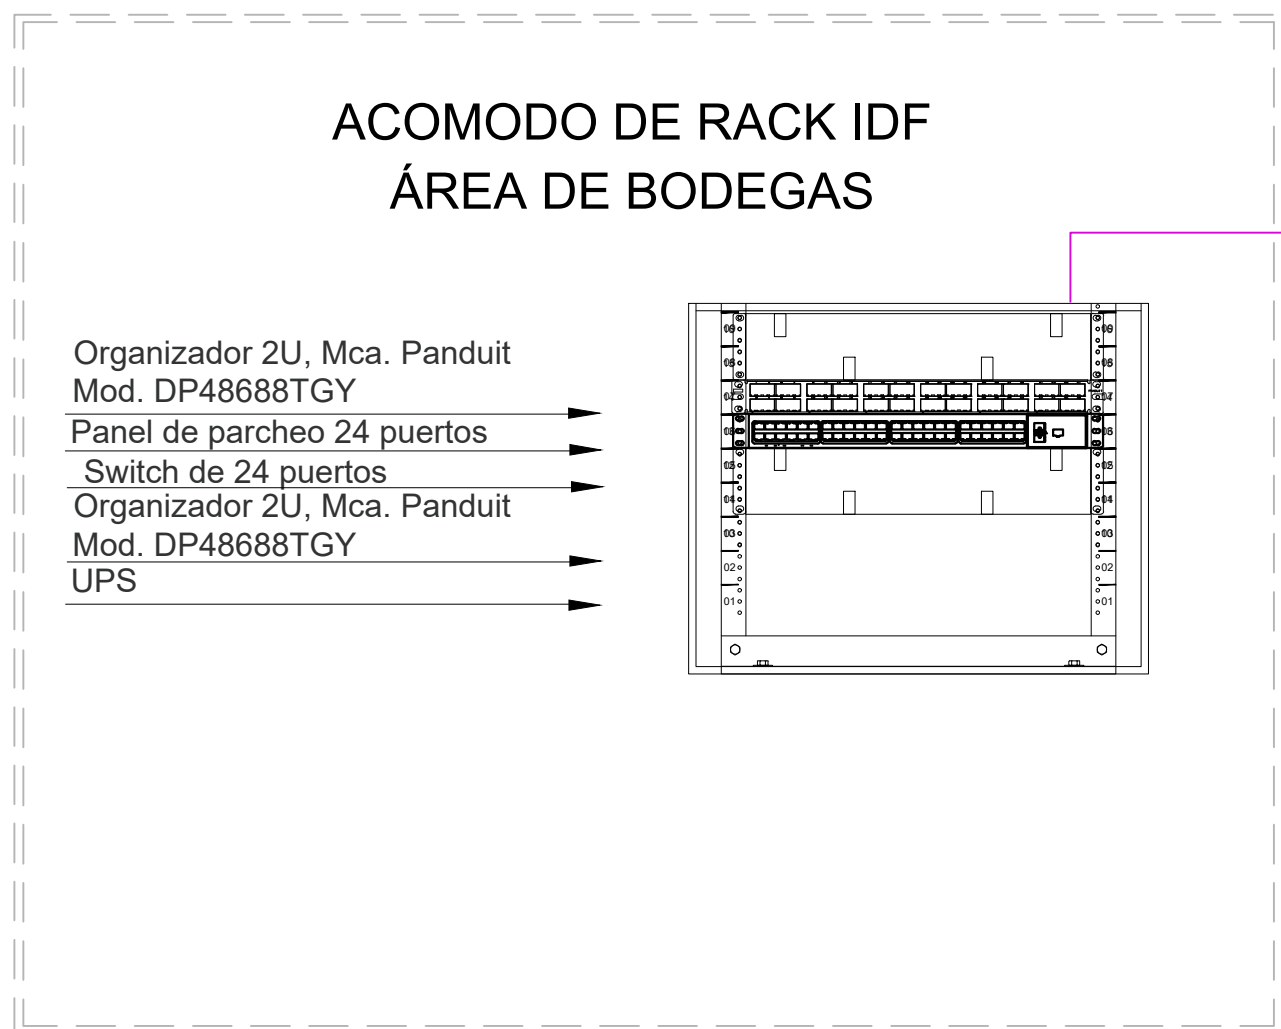
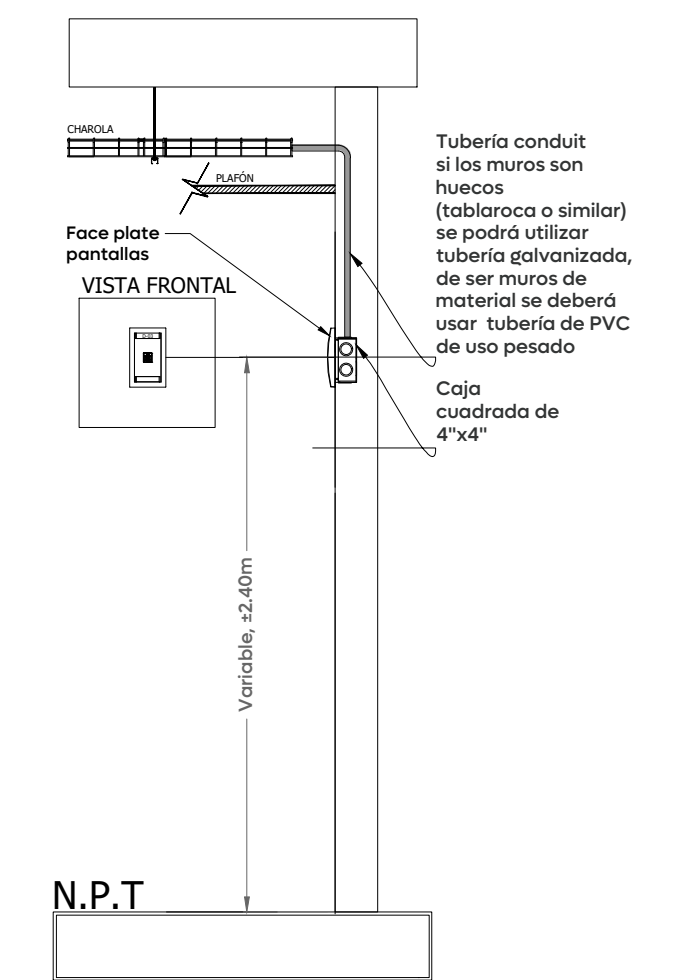


- Simbología:**
- Simbología para telecomunicaciones**
- Tubería conduit (Ø) indicada, instalado en piso
 - Tubería conduit (Ø) indicada, instalado en muro
 - Tubería conduit (Ø) indicada, instalado en bosa
 - Tubería PAD (Ø) indicada, instalado en piso
- Registro de distribución para telecomunicaciones, caja galvanizada 4"x4"
 - Indica cédula de cableado
 - Salida para modo simple con conectores Cat 6 Para voz, datos y CCTV
 - Salida para modo doble con conectores Cat 6 Para voz, datos y CCTV
 - Requiere contacto eléctrico
 - Salida para punto de acceso Wi-Fi Xv2-20X Wifi 6
 - Detector de humo autónomo con sensor de por ionización, batería de 9V
 - Indica tubería en sentido vertical
 - Indica tubería que sube
 - Indica tubería que baja
 - Rack para montaje en pared de 4 unidades, montado a una altura de 2.20m para sistema de CCTV
 - Camara de Circuito cerrado por television PoE DS-2CD214302-ES

Cédulas de cableado de voz y datos			
Identificación	Conducción	Identificación	Conducción
1	DC para UTP A2-PD	5	DC para UTP A2-PD
1A	DC para UTP A2-PD	6	DC para UTP A2-PD
2	DC para UTP A2-PD	7	DC para UTP A2-PD
3	DC para UTP A2-PD	8	DC para UTP A2-PD
3A	DC para UTP A2-PD	9	DC para UTP A2-PD
4	DC para UTP A2-PD	10	DC para UTP A2-PD
		11	DC para UTP A2-PD
		12	DC para UTP A2-PD
		CF	DC para UTP A2-PD
		2V	DC para UTP A2-PD
		2D	DC para UTP A2-PD

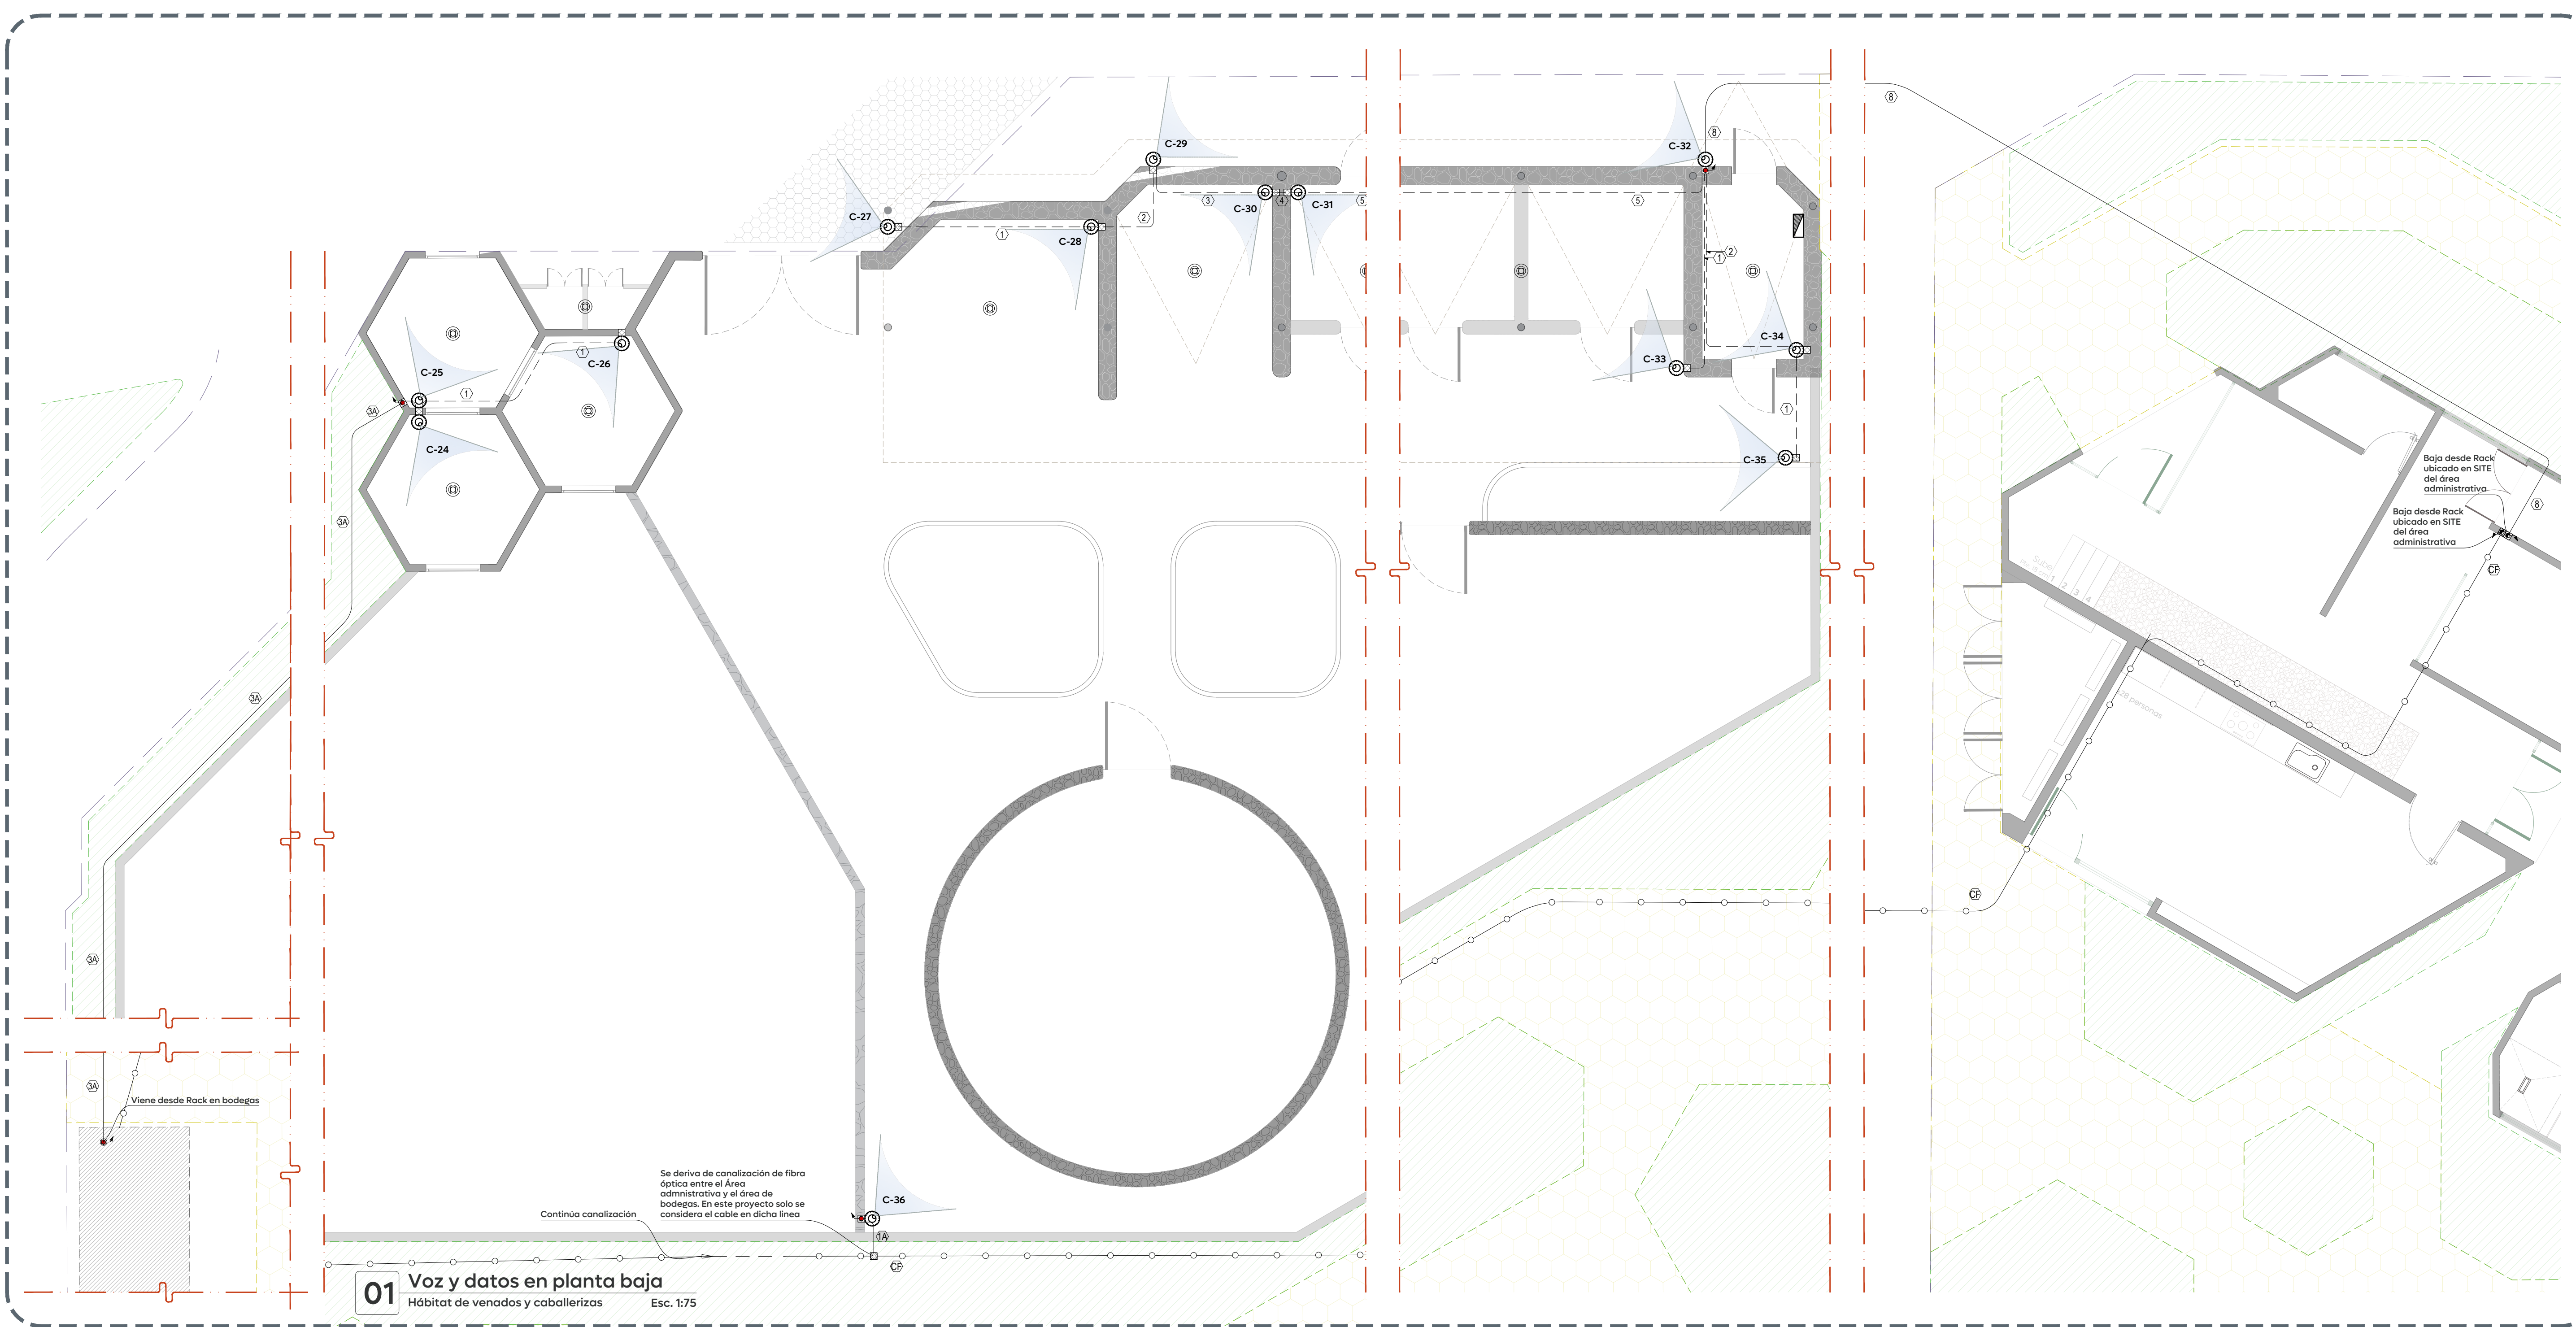

Nombre del proyecto:
Rehabilitación de la Unidad de Manejo Ambiental Villa Fantasia, etapa 01/frente 02, más obras complementarias, ubicada en la confluencia de las calles Juan Manuel, José María Morelos, colonia Tepeyac, municipio de Zapopan, Jalisco.

Contenido del plano:
Instalaciones de Video - vigilancia para el hábitat de venados y caballerizas

No. Contrato:
DOPI-MUN-RM-EP-LP-149-2025

Director de Obras Públicas e Infraestructura:
Ing. Ismael Jáuregui Castañeda

Jefe de la Unidad de Estudios y Proyectos:
Arq. Edwin Aguilar Escatel

Jefe de área:
Arq. Alejandro Tapia Olarra

Responsable del proyecto:
Luis Humberto Estrada Cardenas

Ubicación:
Confluencia de las calles Juan Manuel, José María Morelos, colonia Tepeyac, municipio de Zapopan, Jalisco

Fecha: Octubre 2025
Escala: Indicada
Cotas: Metros

Clave:
VD-01