



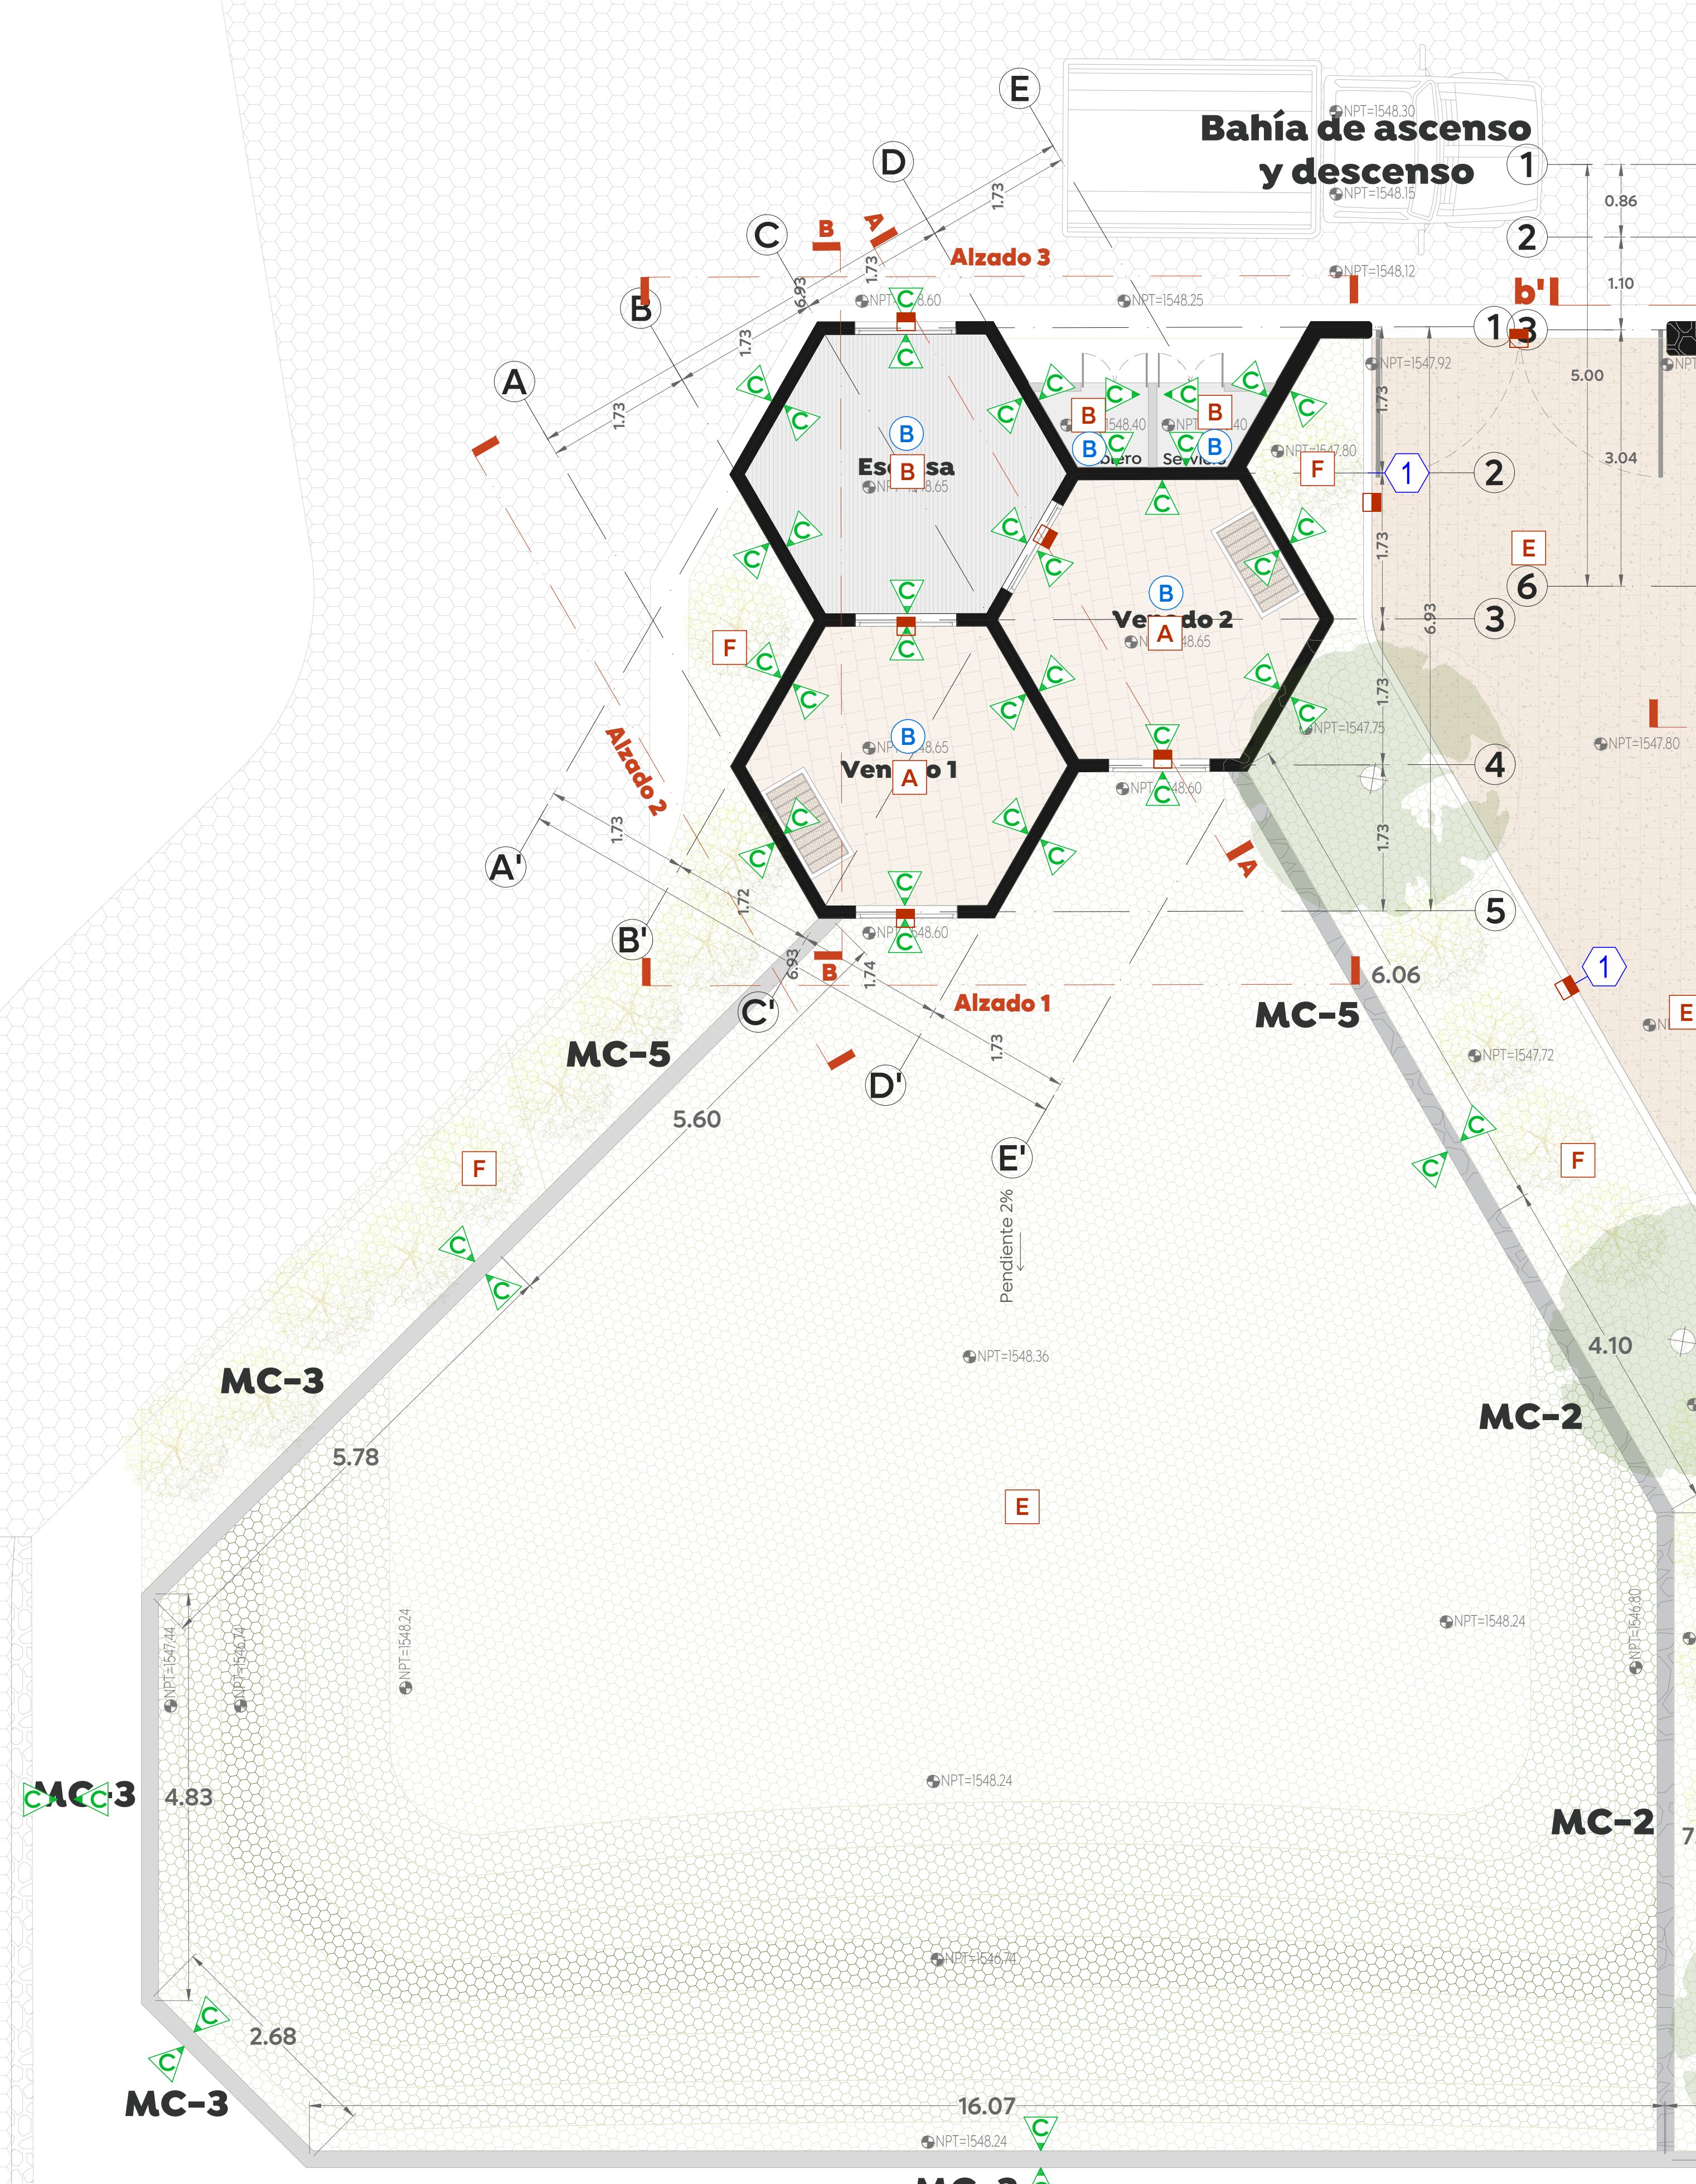


01 Planta de acabados
Hábitat de venados
Esc. 1:50


02 Alzado 1 de acabados
Venados
Esc. 1:50

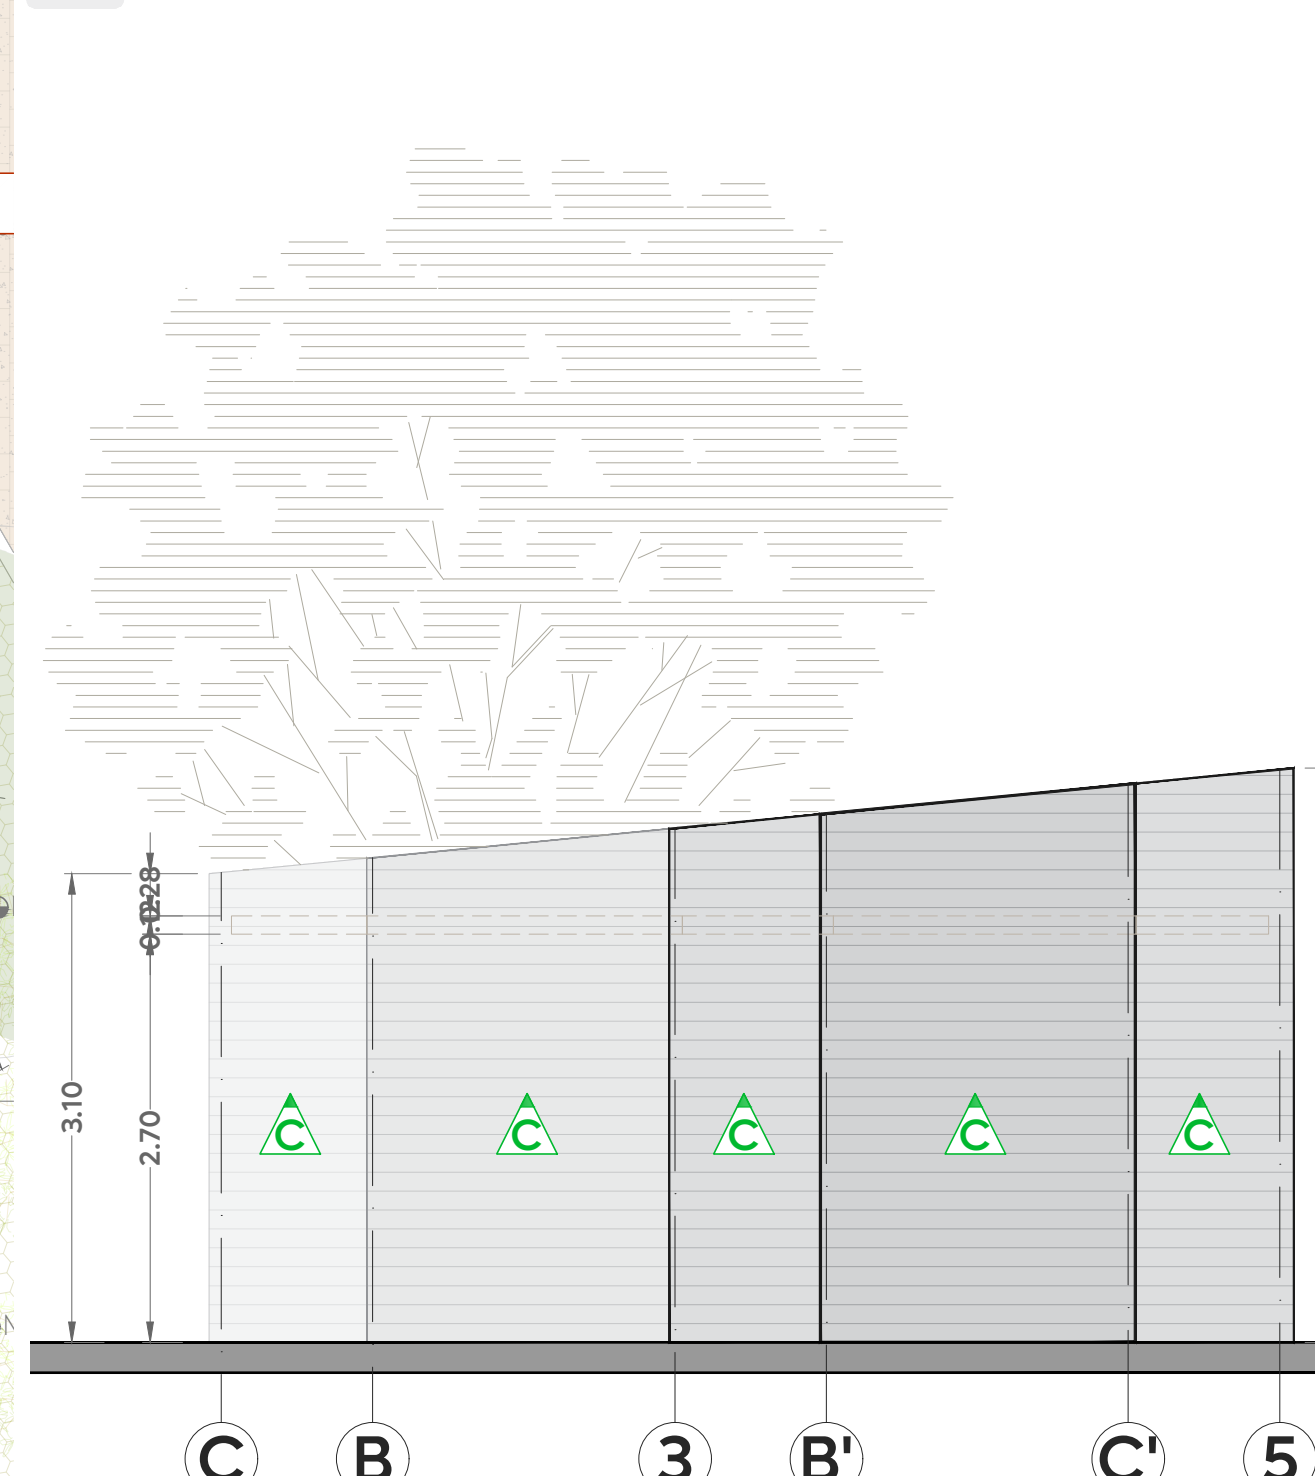


04 Alzado 2 de acabados
Venados
Esc. 1:50

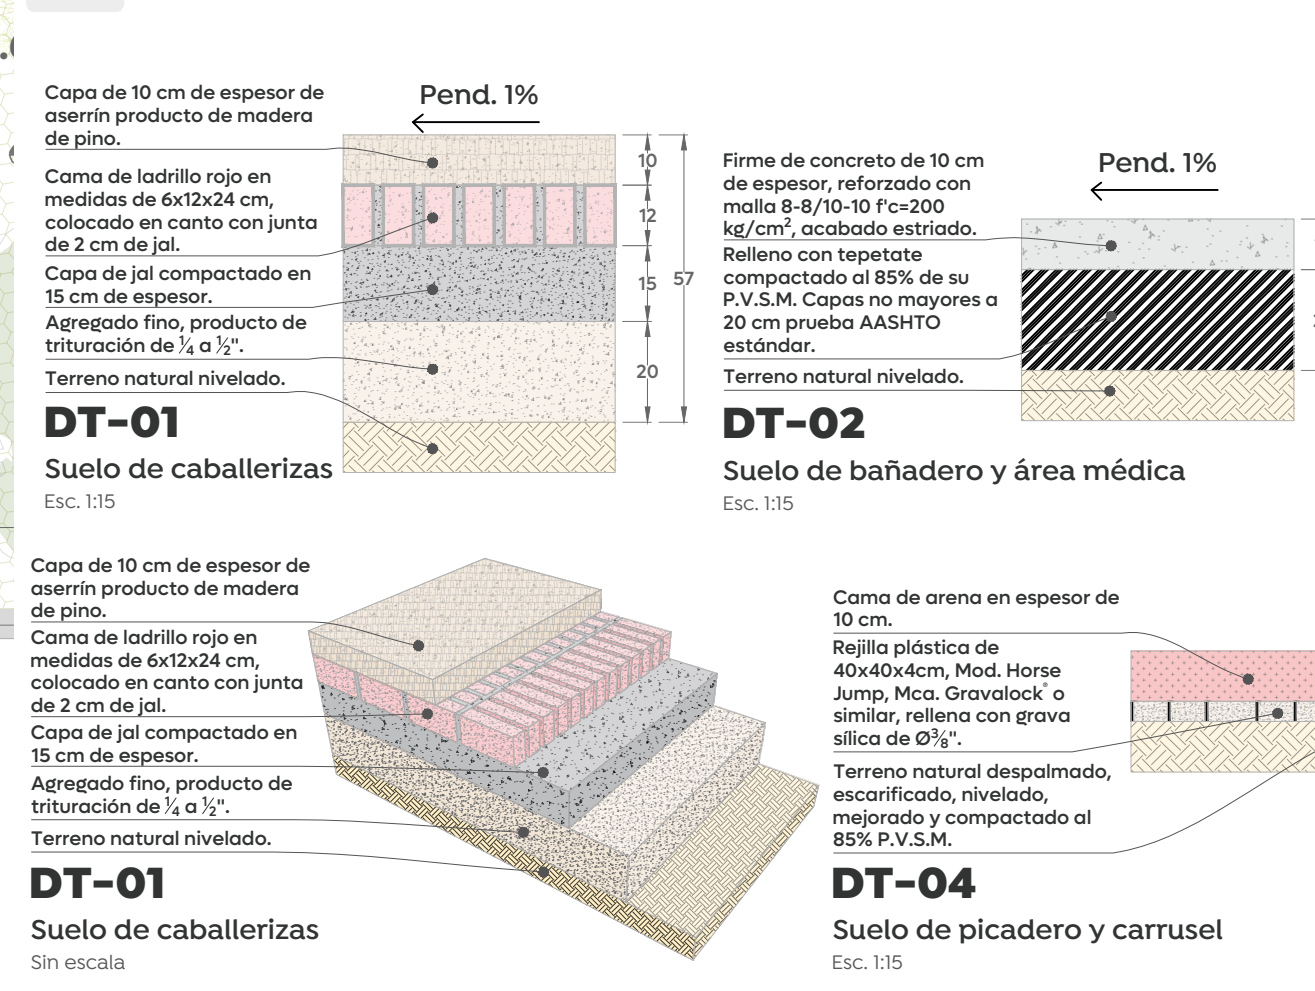

03 Alzado 3 de acabados
Venados
Esc. 1:50

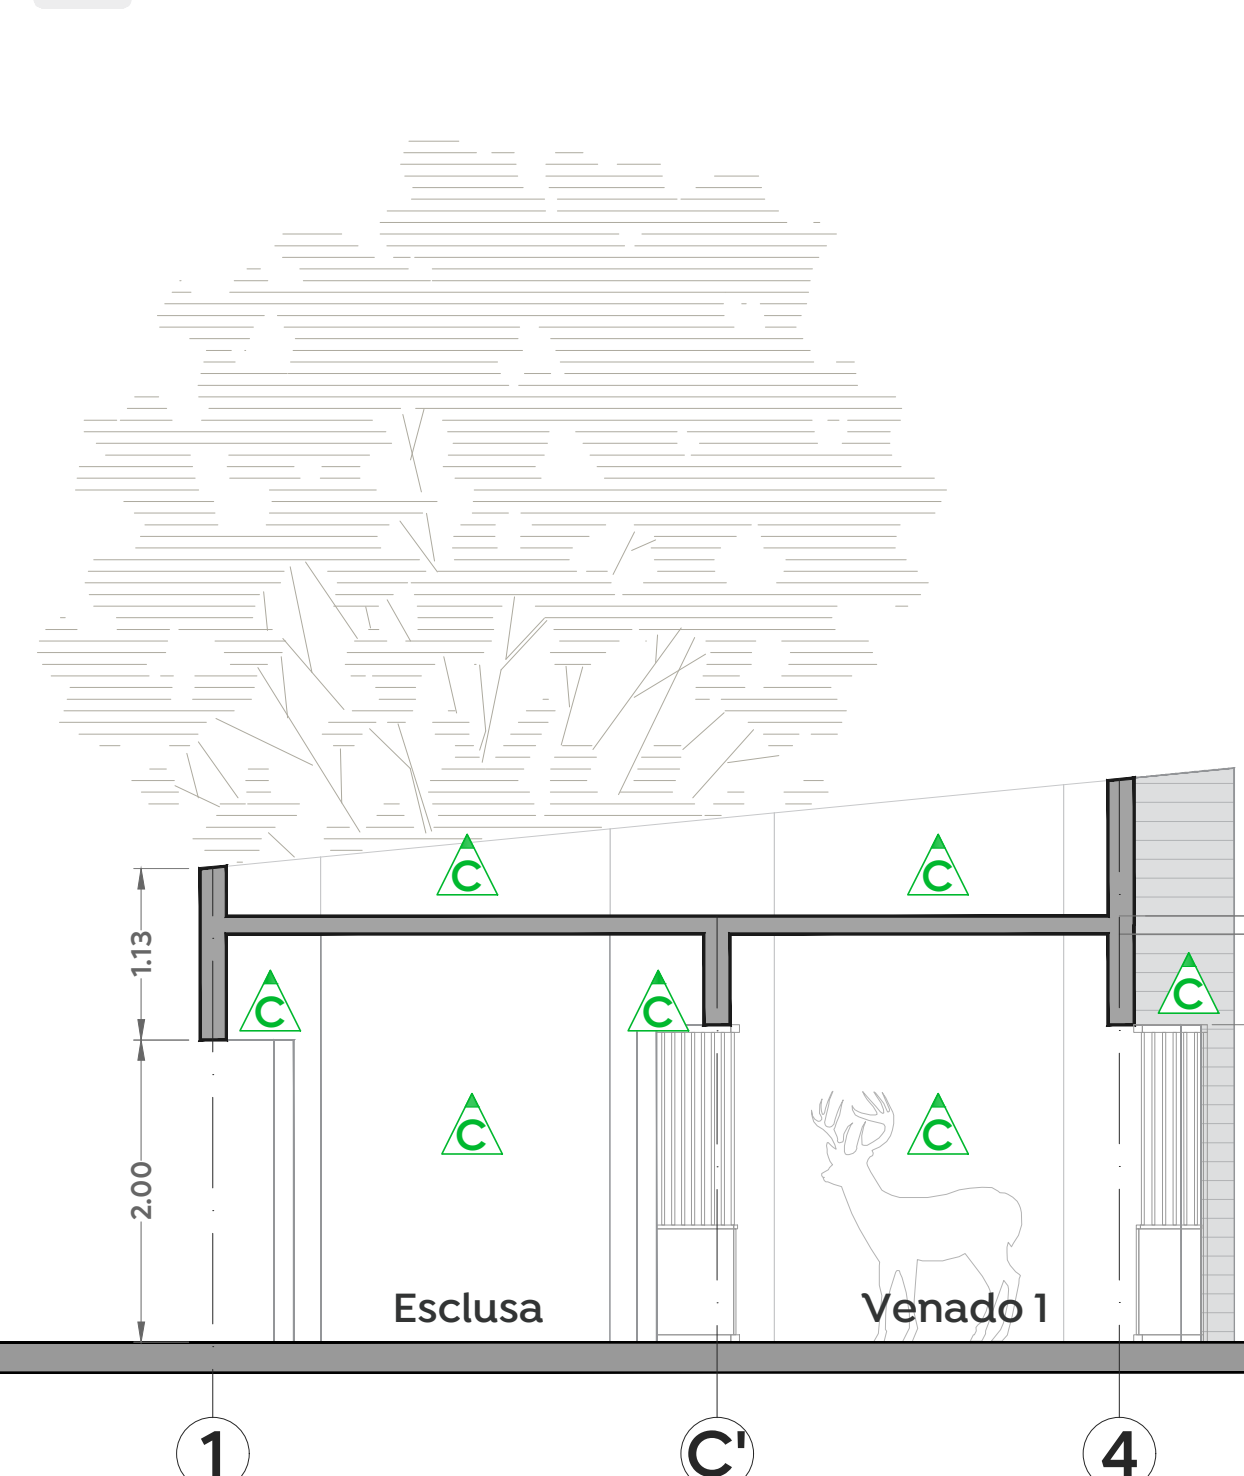

05 Sección A-A de acabados
Venados
Esc. 1:50

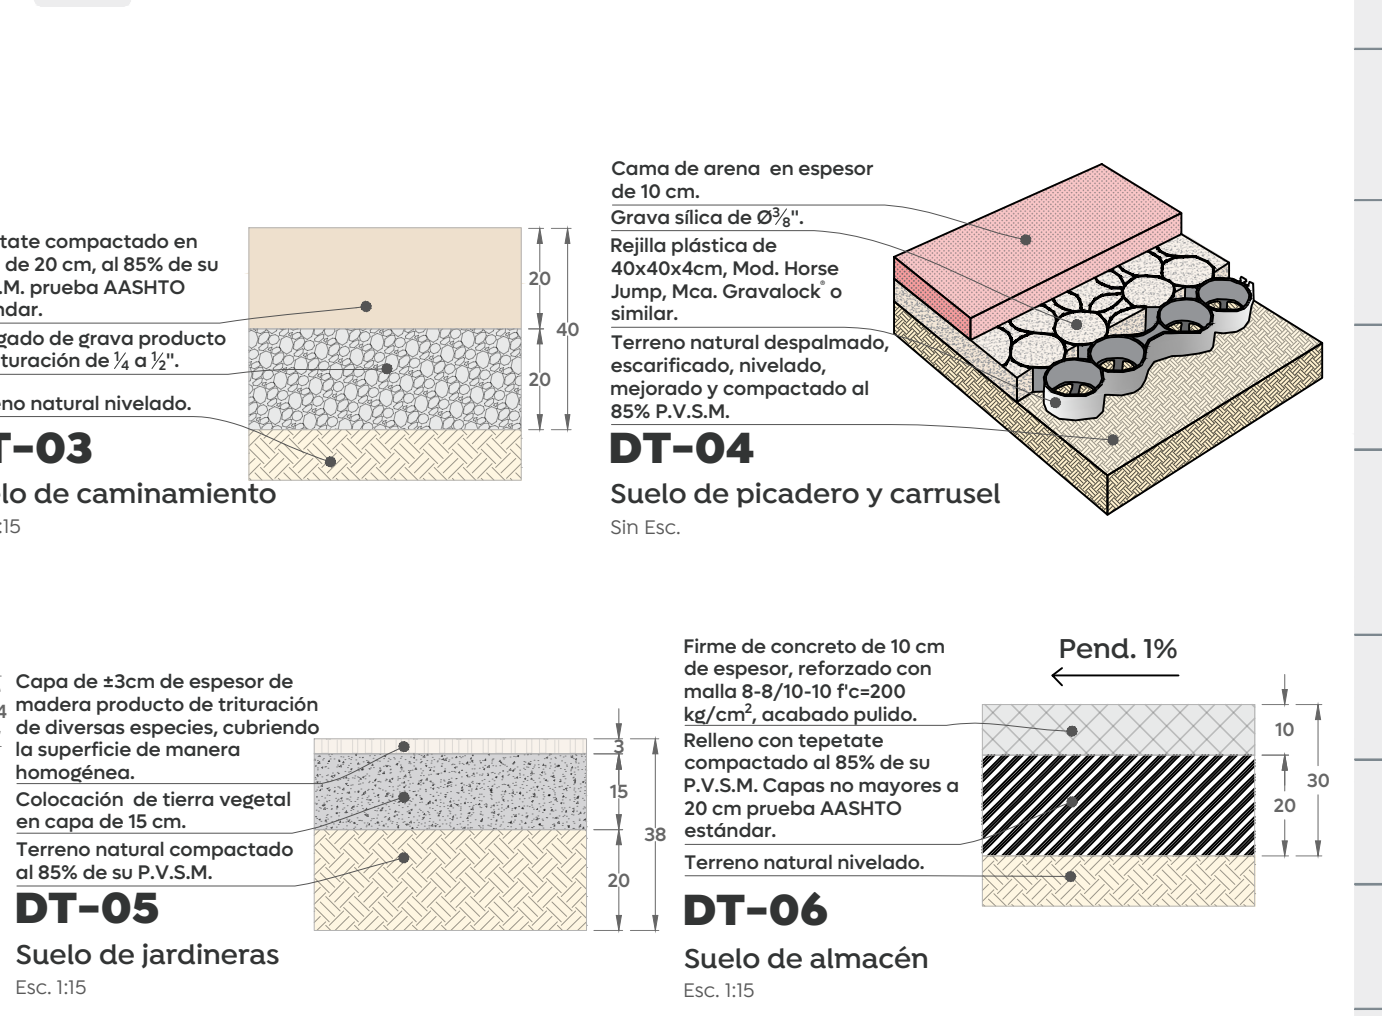

Nombre del proyecto: Rehabilitación de la Unidad de Manejo Ambiental Villa Fantasia, etapa 01/frente 02, más obras complementarias, ubicada en la confluencia de las calles Juan Manuel, José María Morelos, colonia Tepeyac, municipio de Zapopan, Jalisco.	
Contenido del plano: Planta de acabados, alzados y secciones en hábitat de venados	
No. Contrato: DOPI-MUN-RM-EP-LP-149-2025	
Director de Obras Públicas e Infraestructura: Ing. Ismael Jauregui Castañeda	
Jefe de la Unidad de Estudios y Proyectos: Arq. Edwin Aguilar Escatel	
Jefe de área: Arq. Alejandro Tapia Olarra	Responsable del proyecto: Arq. Guillermo Pacheco González
Ubicación: Confluencia de las calles Juan Manuel, José María Morelos, colonia Tepeyac, municipio de Zapopan, Jalisco	
Fecha: Octubre 2025	Clave: AC-01