


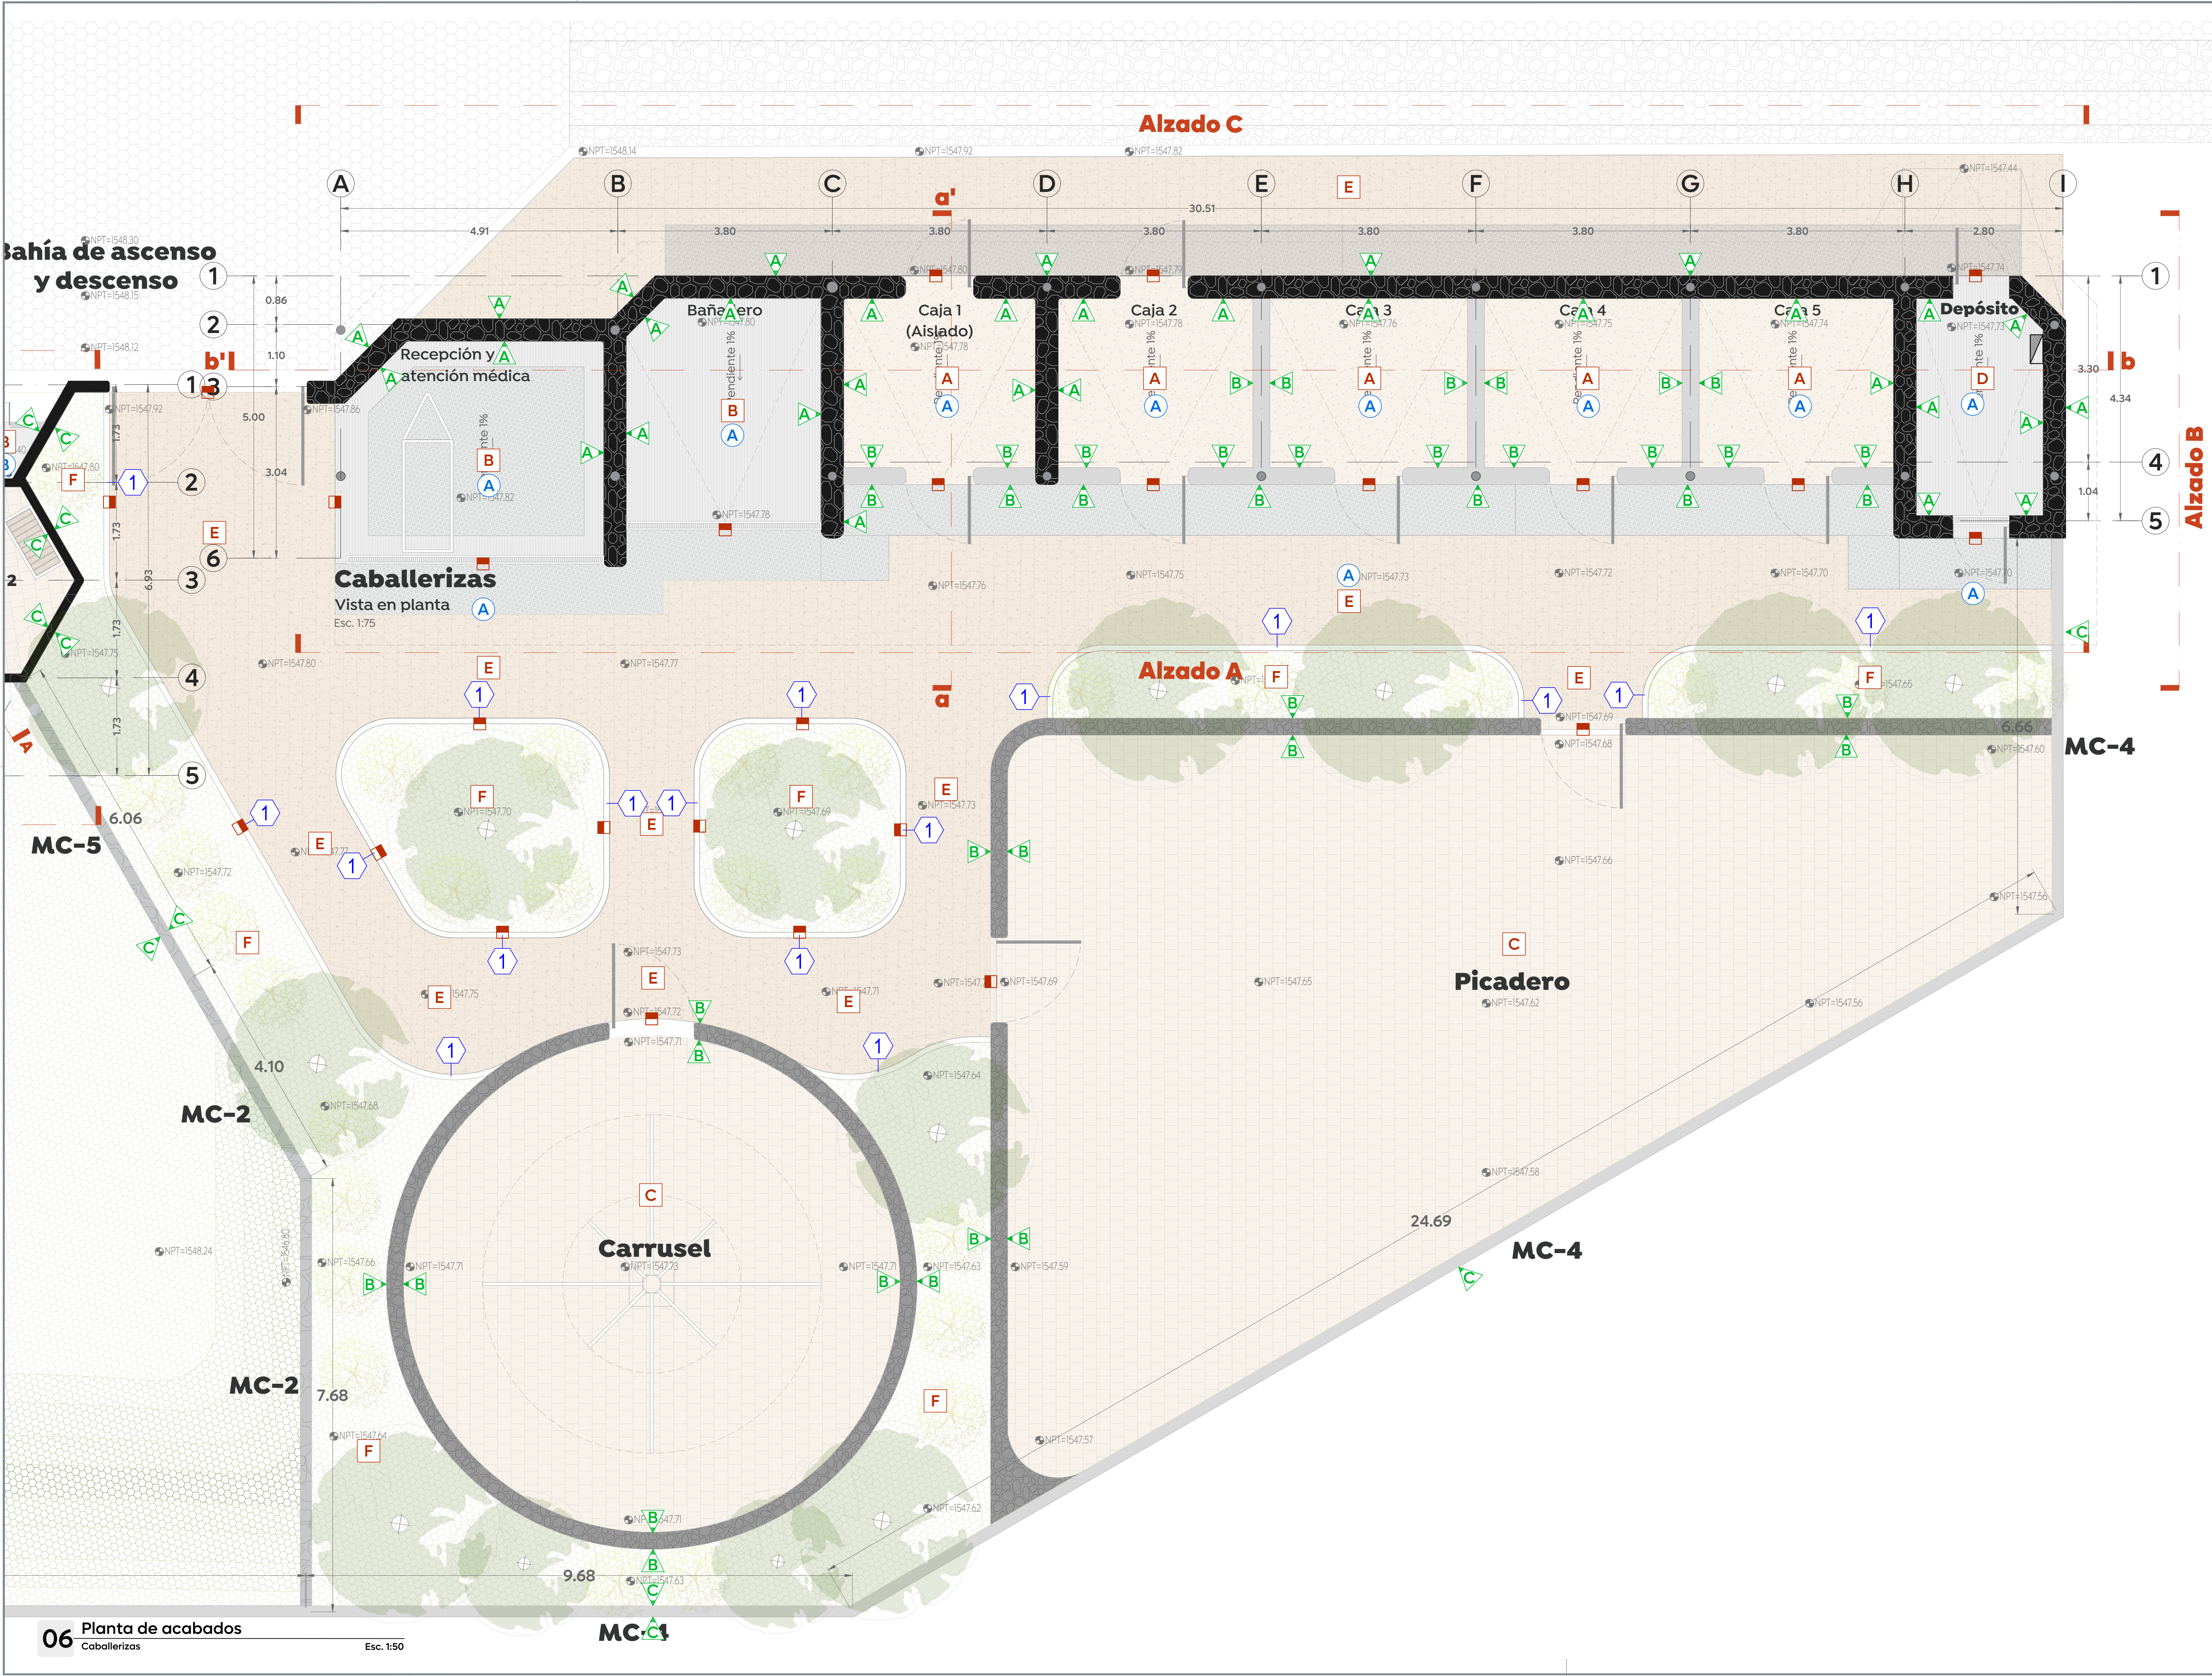



Gobierno de

Zapopan



Obras Públicas
e Infraestructura
Gestión Integral de la Ciudad


Macrolocalización:



Microlocalización:



Simbología:

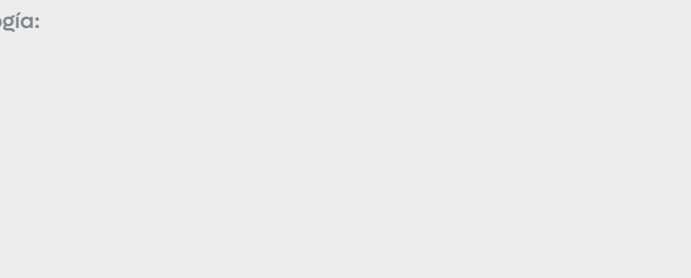

Nombre del proyecto:

Rehabilitación de la Unidad de Manejo Ambiental Villa Fantasia, etapa 01/frente 02, más obras complementarias, ubicada en la confluencia de las calles Juan Manuel, José María Morelos, colonia Tepeyac, municipio de Zapopan, Jalisco.

Contenido del plano:

Planta de acabados en caballerizas.

No. Contrato:

DOPI-MUN-RM-EP-LP-149-2025

Director de Obras Públicas e Infraestructura:

Ing. Ismael Jáuregui Castañeda

Jefe de la Unidad de Estudios y Proyectos:

Arq. Edwin Aguilar Escatel

Jefe de área:

Arq. Alejandro Tapia Olarra

Responsable del proyecto:

Arq. Guillermo Pacheco González

Ubicación:

Confluencia de las calles Juan Manuel, José María Morelos, colonia Tepeyac, municipio de Zapopan, Jalisco

Fecha:

Octubre 2025

Escala:

1:50

Cotas:

Metros

Clave:

AC-02