



 

Simbología:	
Simbología de naturaleza urbana	
Vegetación:	
	Árbol/arbusto existente: Tráspalante o todo, según dictamen de parques y jardines.
	Aristida temipes: Nombre común, tres barbas abiertas. Espacio de regiones áridas y semiáridas de México. Colocación de 4 plantas por m ² .
	Euphorbia antispyllifolia: Nombre común, Candelilla. Arbusto perenne endémico del desierto de Chihuahua. Colocación de 2 plantas por m ² .
	Existente: Árboles utilizados actualmente en el predio, se conserva y utiliza para el beneficio del proyecto.
	Existente: Árbol ubicado actualmente en el predio, se conserva y utiliza para el beneficio del proyecto.
	Malus domestica: Nombre común, Manzana. Altura 2.50 m o edad de 3 años o más.
	Fraxinus: Nombre común, Fresno. Altura 2.50 m o edad de 3 años o más.
	Luma apiculata: Nombre común, Arroyán. Altura 2.50 m o edad de 3 años o más.
	Coffea: Nombre común, Café. Altura 2 m o edad de 3 años o más.
	Existente: Árbol ubicado actualmente en el predio, se conserva y utiliza para el beneficio del proyecto.
	Munch de madera: Capa de 3 cm de espesor, de madera producto de trituración de diversas especies, cubriendo la superficie de manera homogénea.

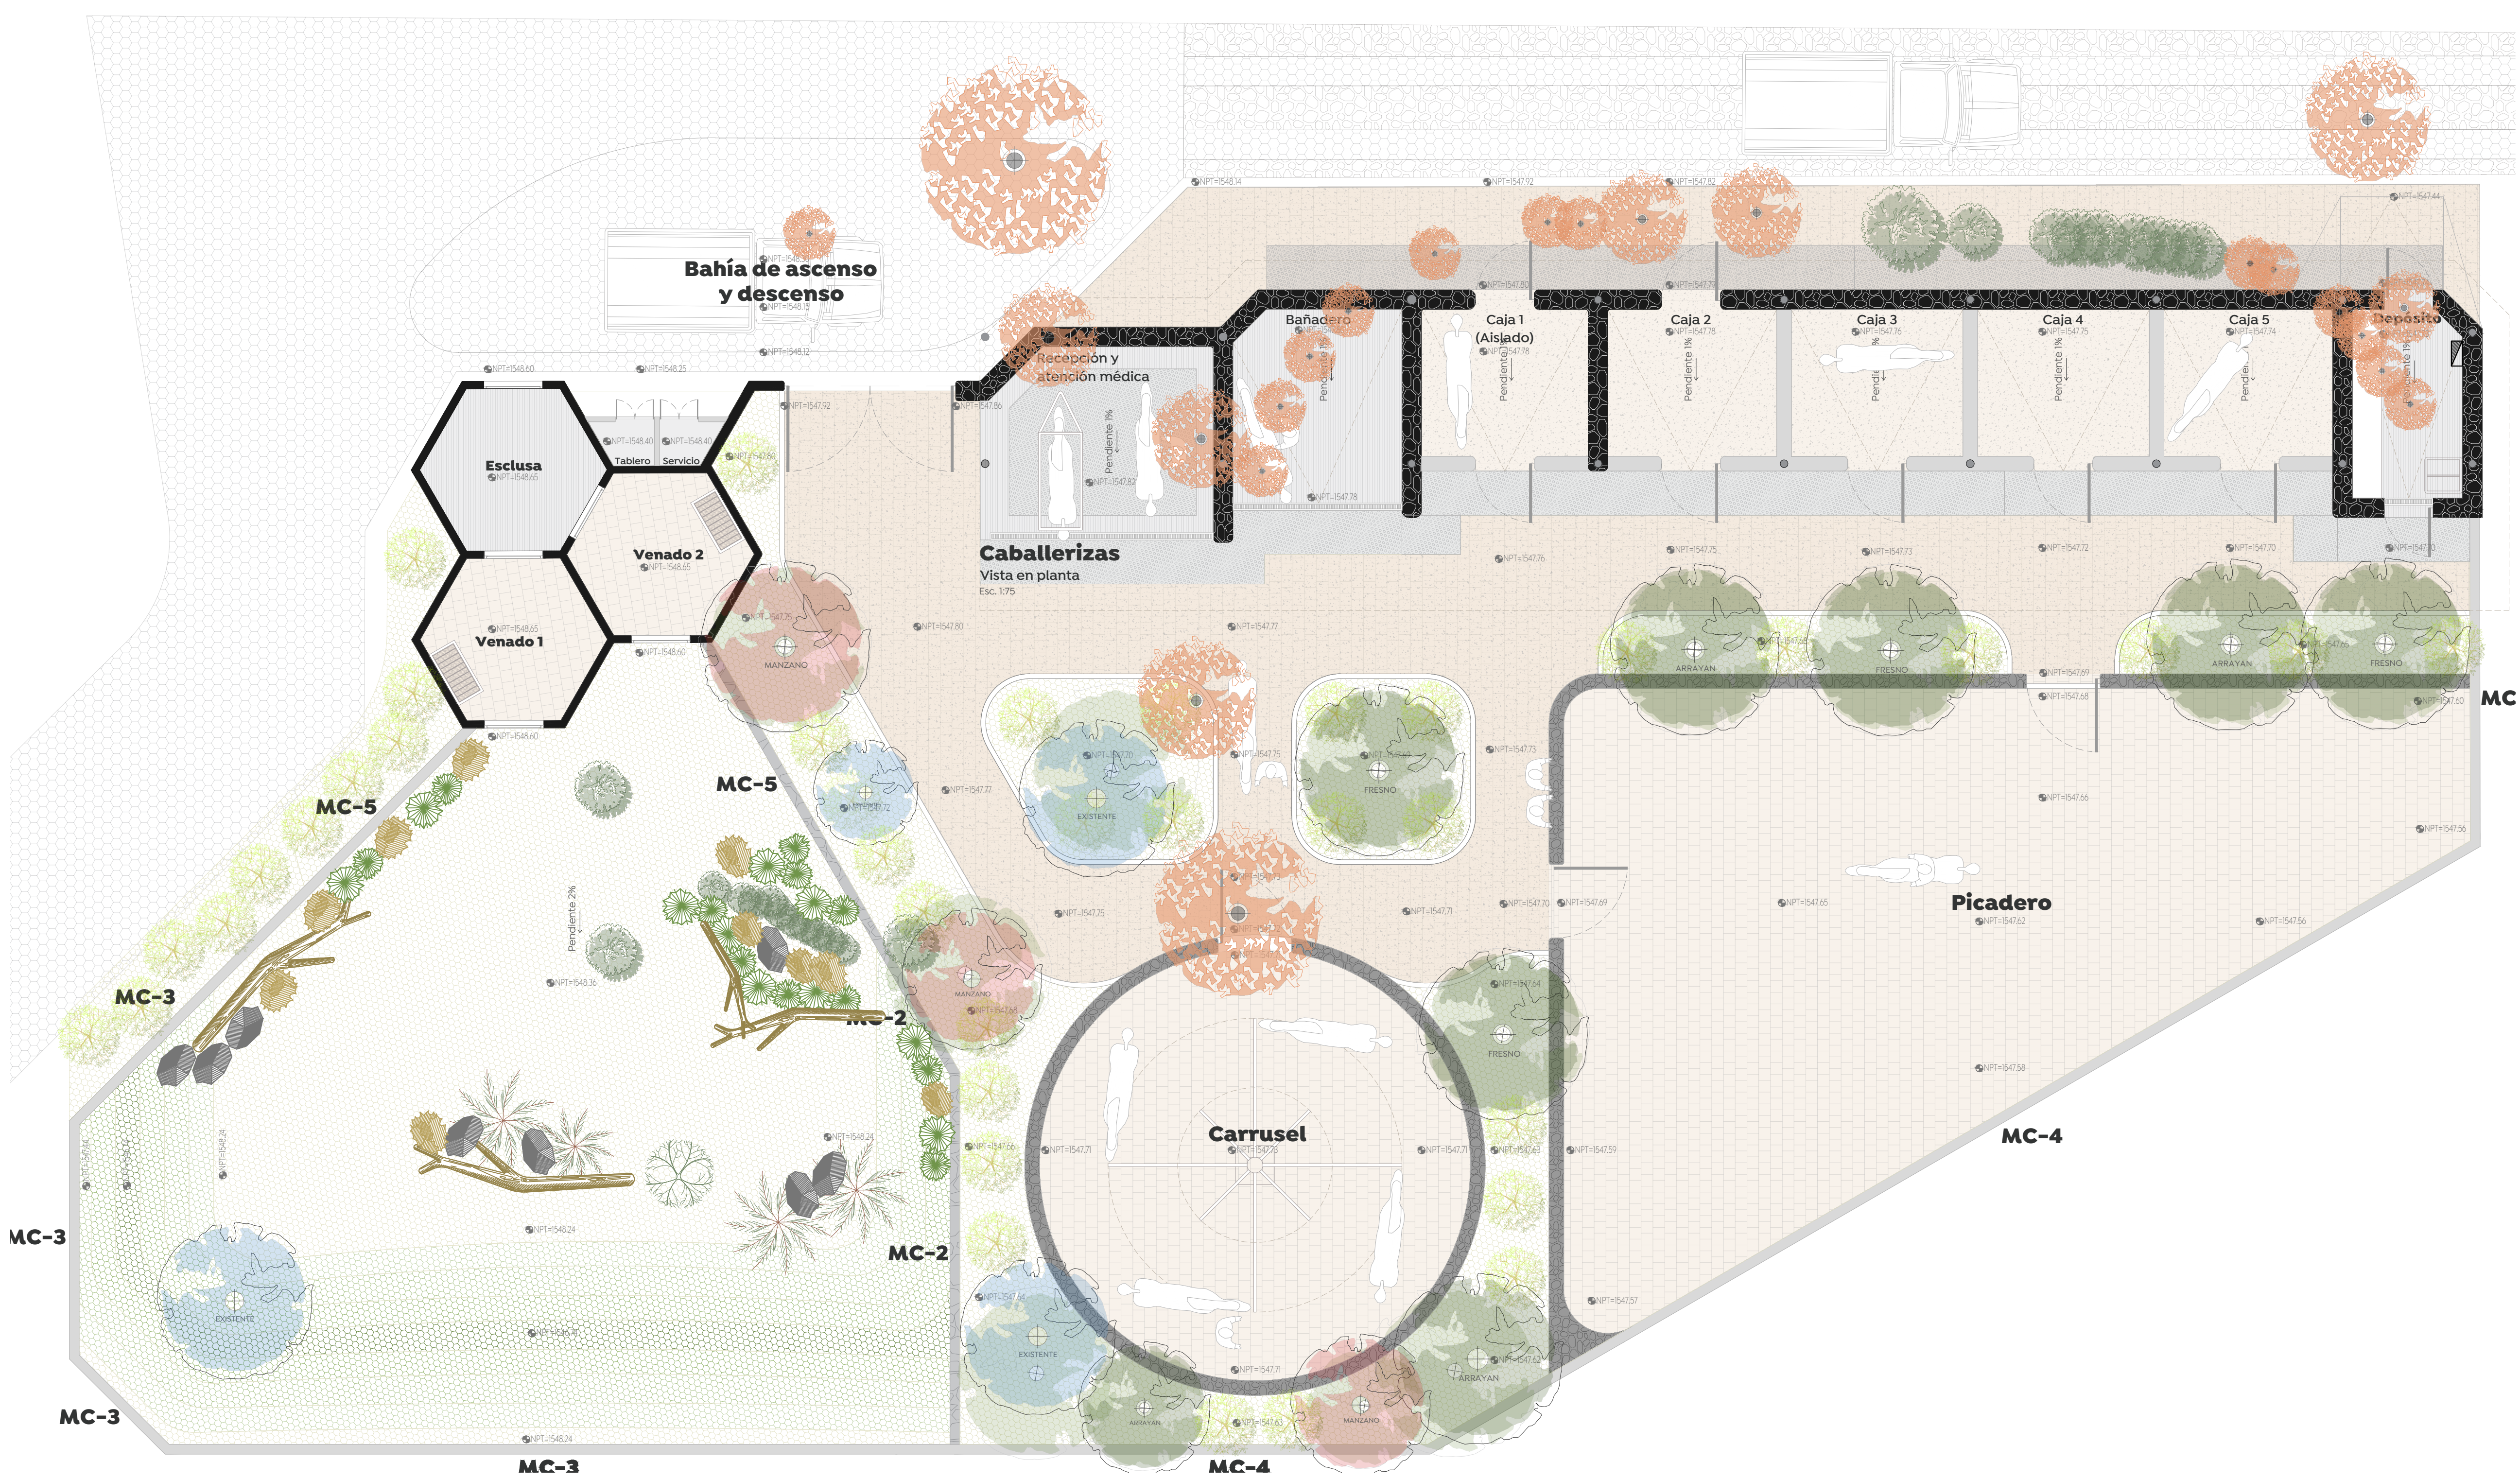

01 Planta de vegetación
Hábitat de venados y caballerizas
Esc. 1:75



02 Alzado de vegetación
Hábitat de venados
Sin escala.

Nombre del proyecto: Rehabilitación de la Unidad de Manejo Ambiental Villa Fantasia, etapa 01/frente 02, más obras complementarias, ubicada en la confluencia de las calles Juan Manuel, José María Morelos, colonia Tepeyac, municipio de Zapopan, Jalisco	
Contenido del plano: Planta de naturalización en hábitat de venados y caballerizas.	
No. Contrato: DOPI-MUN-RM-EP-LP-149-2025	
Director de Obras Públicas e Infraestructura: Ing. Ismael Jáuregui Castañeda	
Jefe de la Unidad de Estudios y Proyectos: Arq. Edwin Aguiar Escatel	
Jefe de área: Arq. Alejandro Tapia Olarra	Responsable del proyecto: Arq. Guillermo Pacheco González
Ubicación: Confluencia de las calles Juan Manuel, José María Morelos, colonia Tepeyac, municipio de Zapopan, Jalisco	
Fecha: Octubre 2025 Escala: Indicada Cotas: Metros	Clave: NU-01