


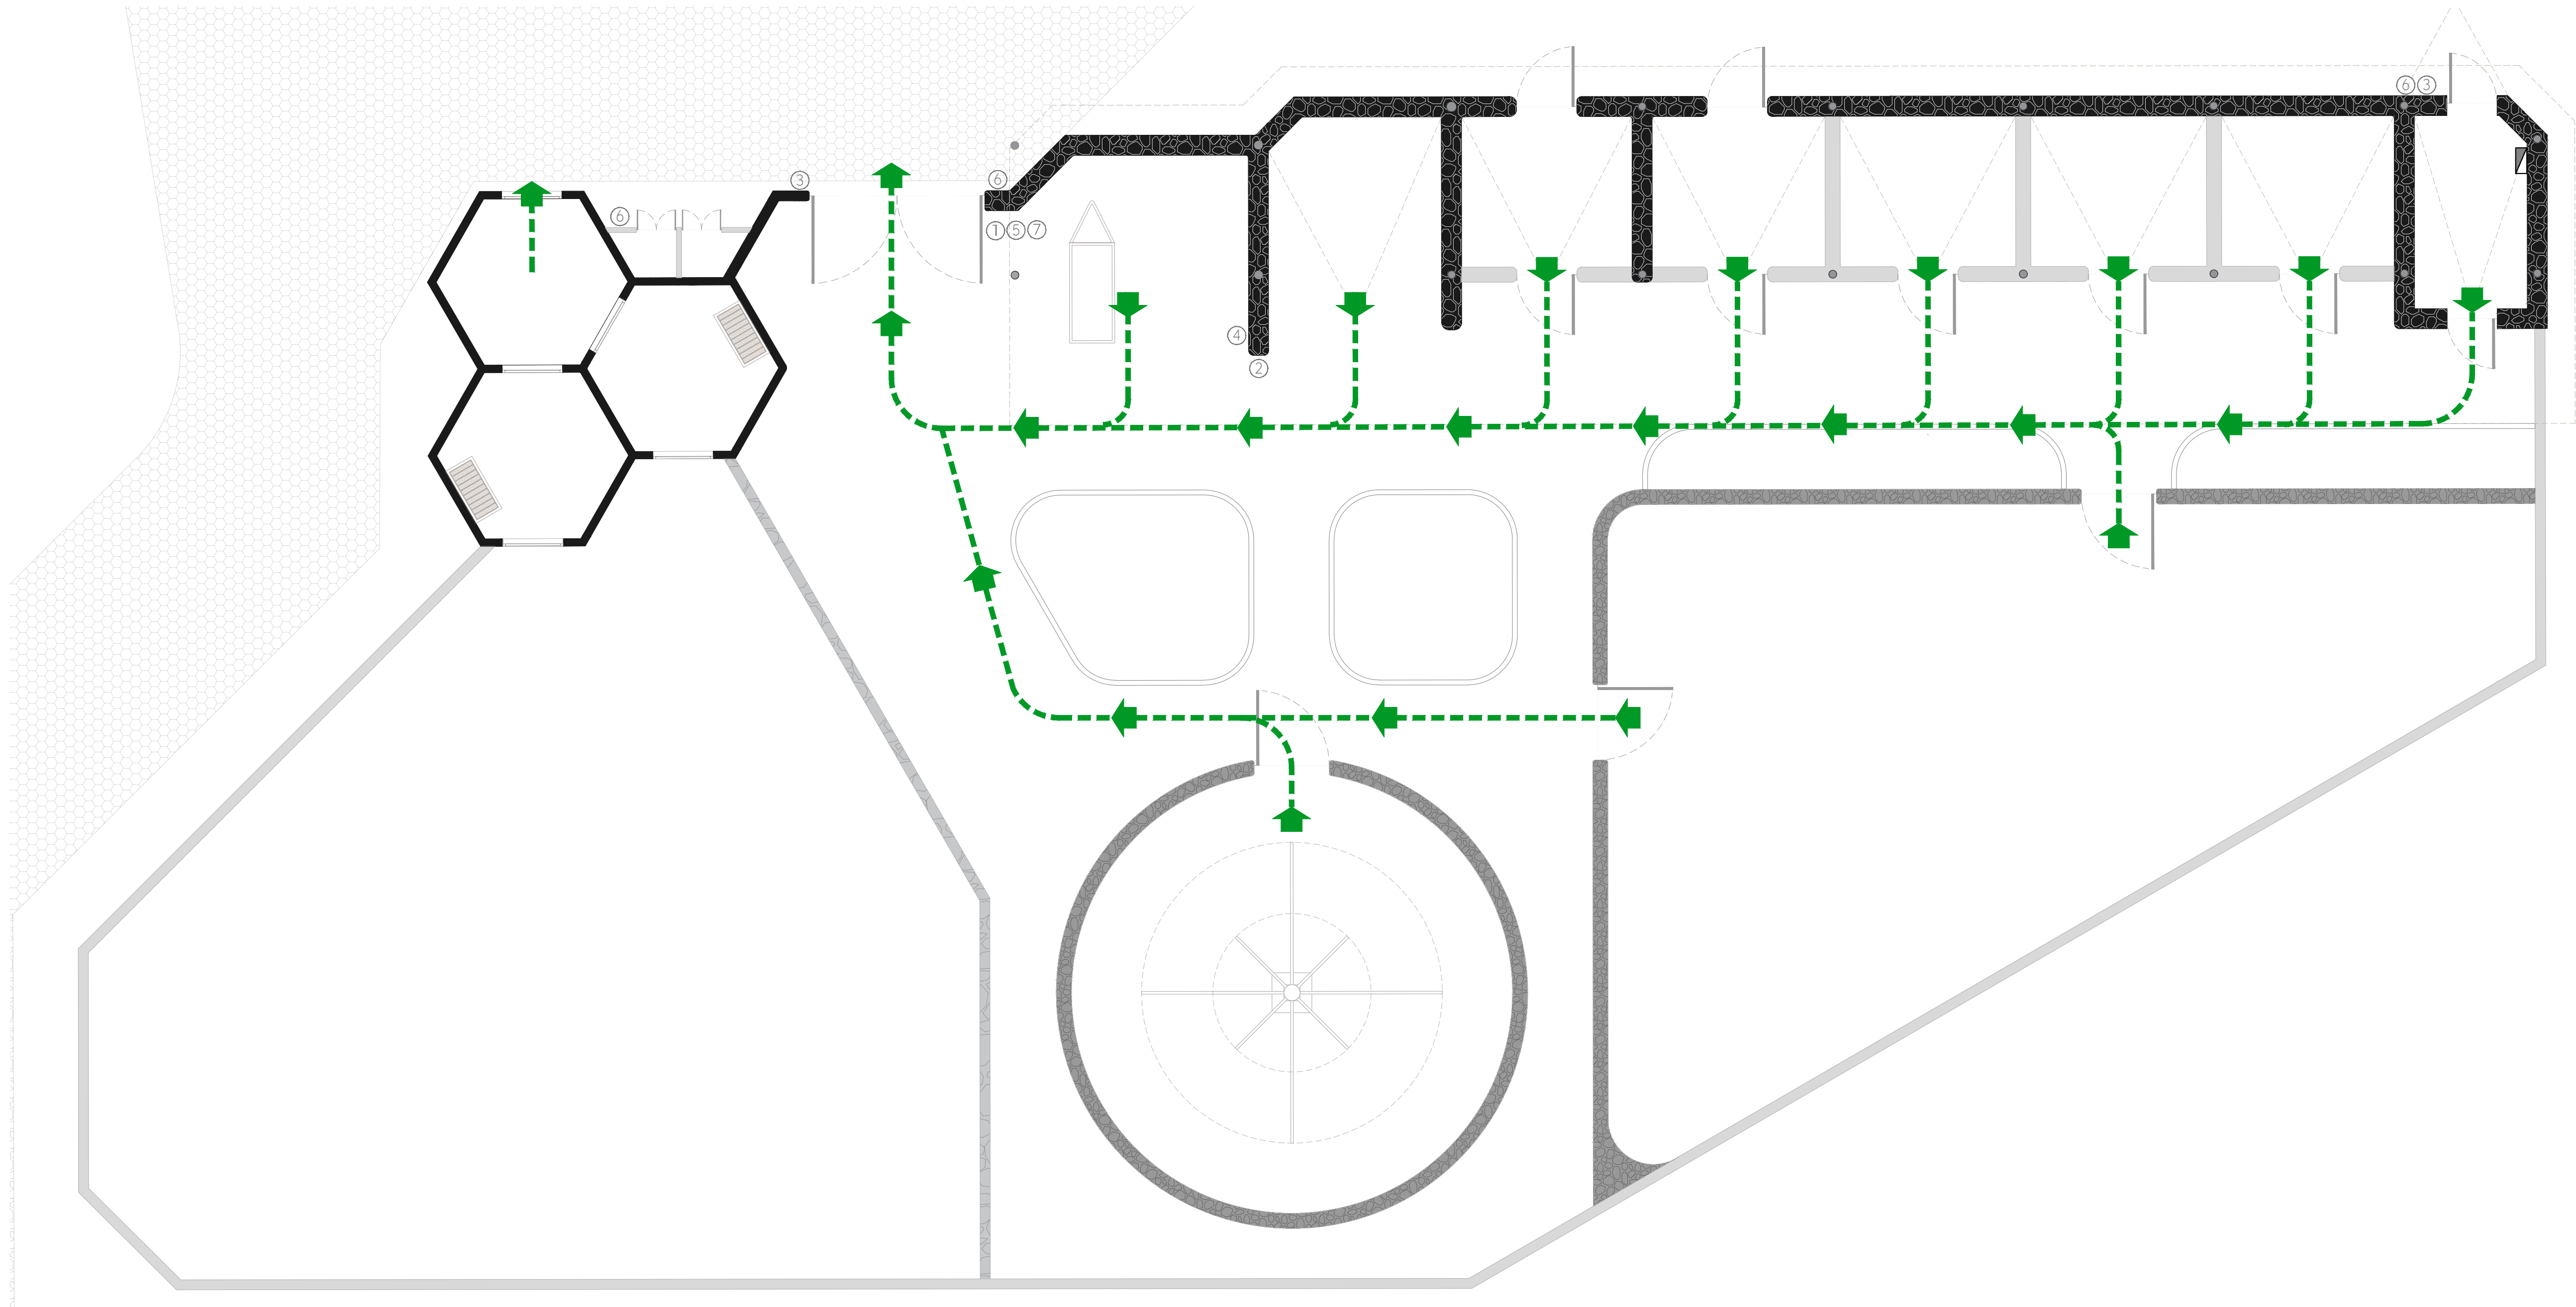


01 Planta de hábitat de venados y caballerizas
Ubicación de señalética y ruta de evacuación
Esc. 1:75




Letreros con dimensiones de acuerdo a diseño, fabricados en Trovicel blanco de 3mm de espesor, rotulación con vinil adherible color S.M.A. de alta resistencia. Colocada en muro de tablaroca con cinta doble cara.

Nota: En caso de que la superficie sea irregular (concreto o mampostería de cualquier tipo), irán atornilladas con 4 tornillos de cabeza hexagonal de Ø $\frac{1}{4}$ "x2" con taquetes expansivos. Ver detalle SÑ-01.


02 Señalética
Señalética informativa y preventiva
Esc. 1:10

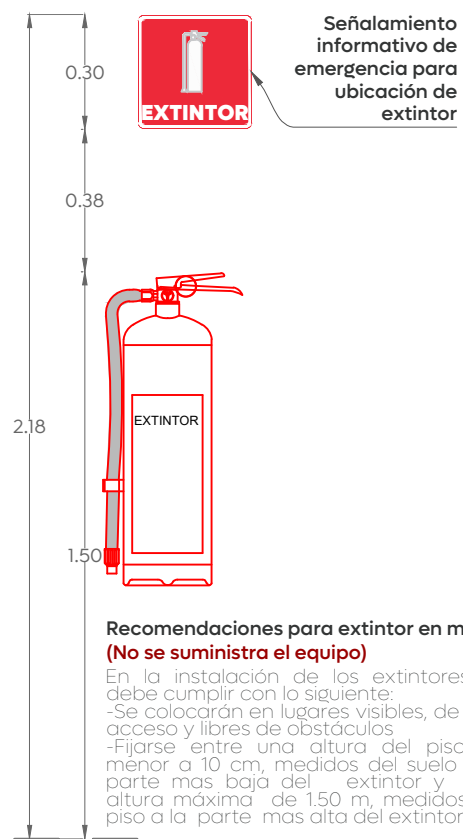

03 Extintores
Recomendaciones
Esc. 1:20

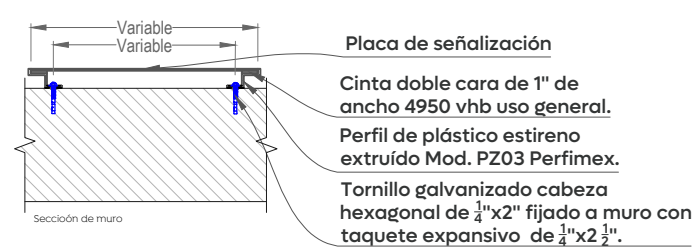

04 SÑ-01
Fijación en superficies irregulares
Esc. 1:10

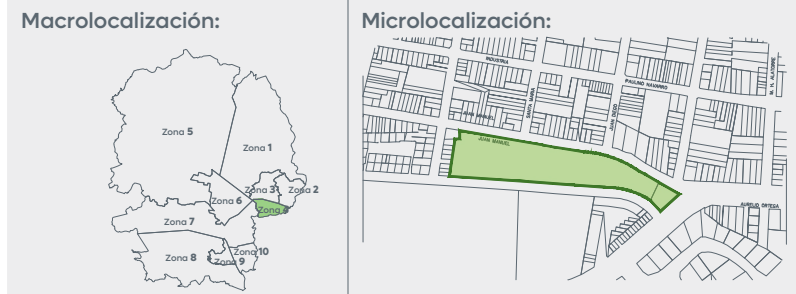

Simbología:

Simbología de prevención y ruta de evacuación				
Señalamientos Informativos				
Nº.	Símbolo	Descripción	Material	Dimensión
1		Salida de emergencia	•	30 x 20
2		Dirección de ruta de evacuación	•	35 x 15
3		Extintor	•	30 x 30
4		Prohibido fumar	•	30 x 30
5		No obstruir salida de emergencia	•	30 x 20
6		Solo personal autorizado	•	25 x 25
7		Diagrama de acción en siniestros	•	30 x 40

Rutas de Evacuación		
Símbolo	Descripción	Material
	Dirección y trayectorias para rutas de evacuación	