



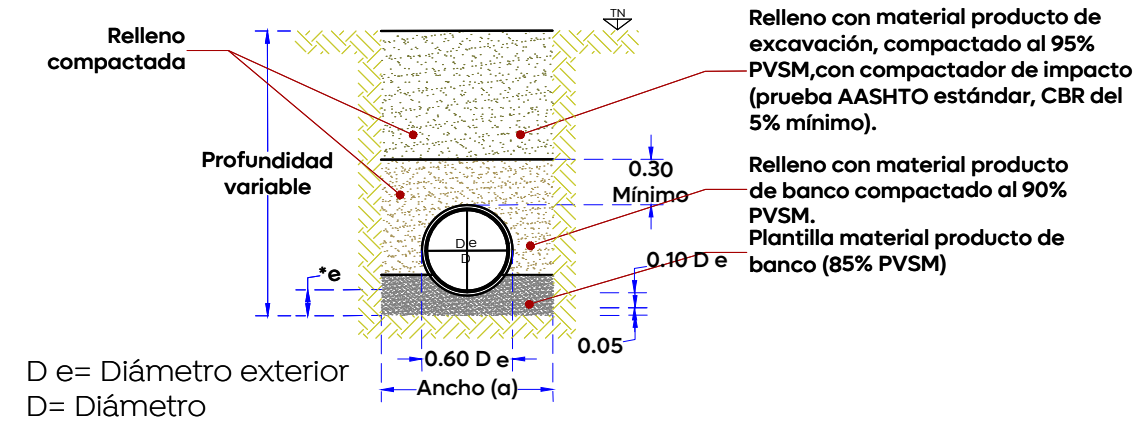


01 Planta general
ALC-01 Esc. 1:125

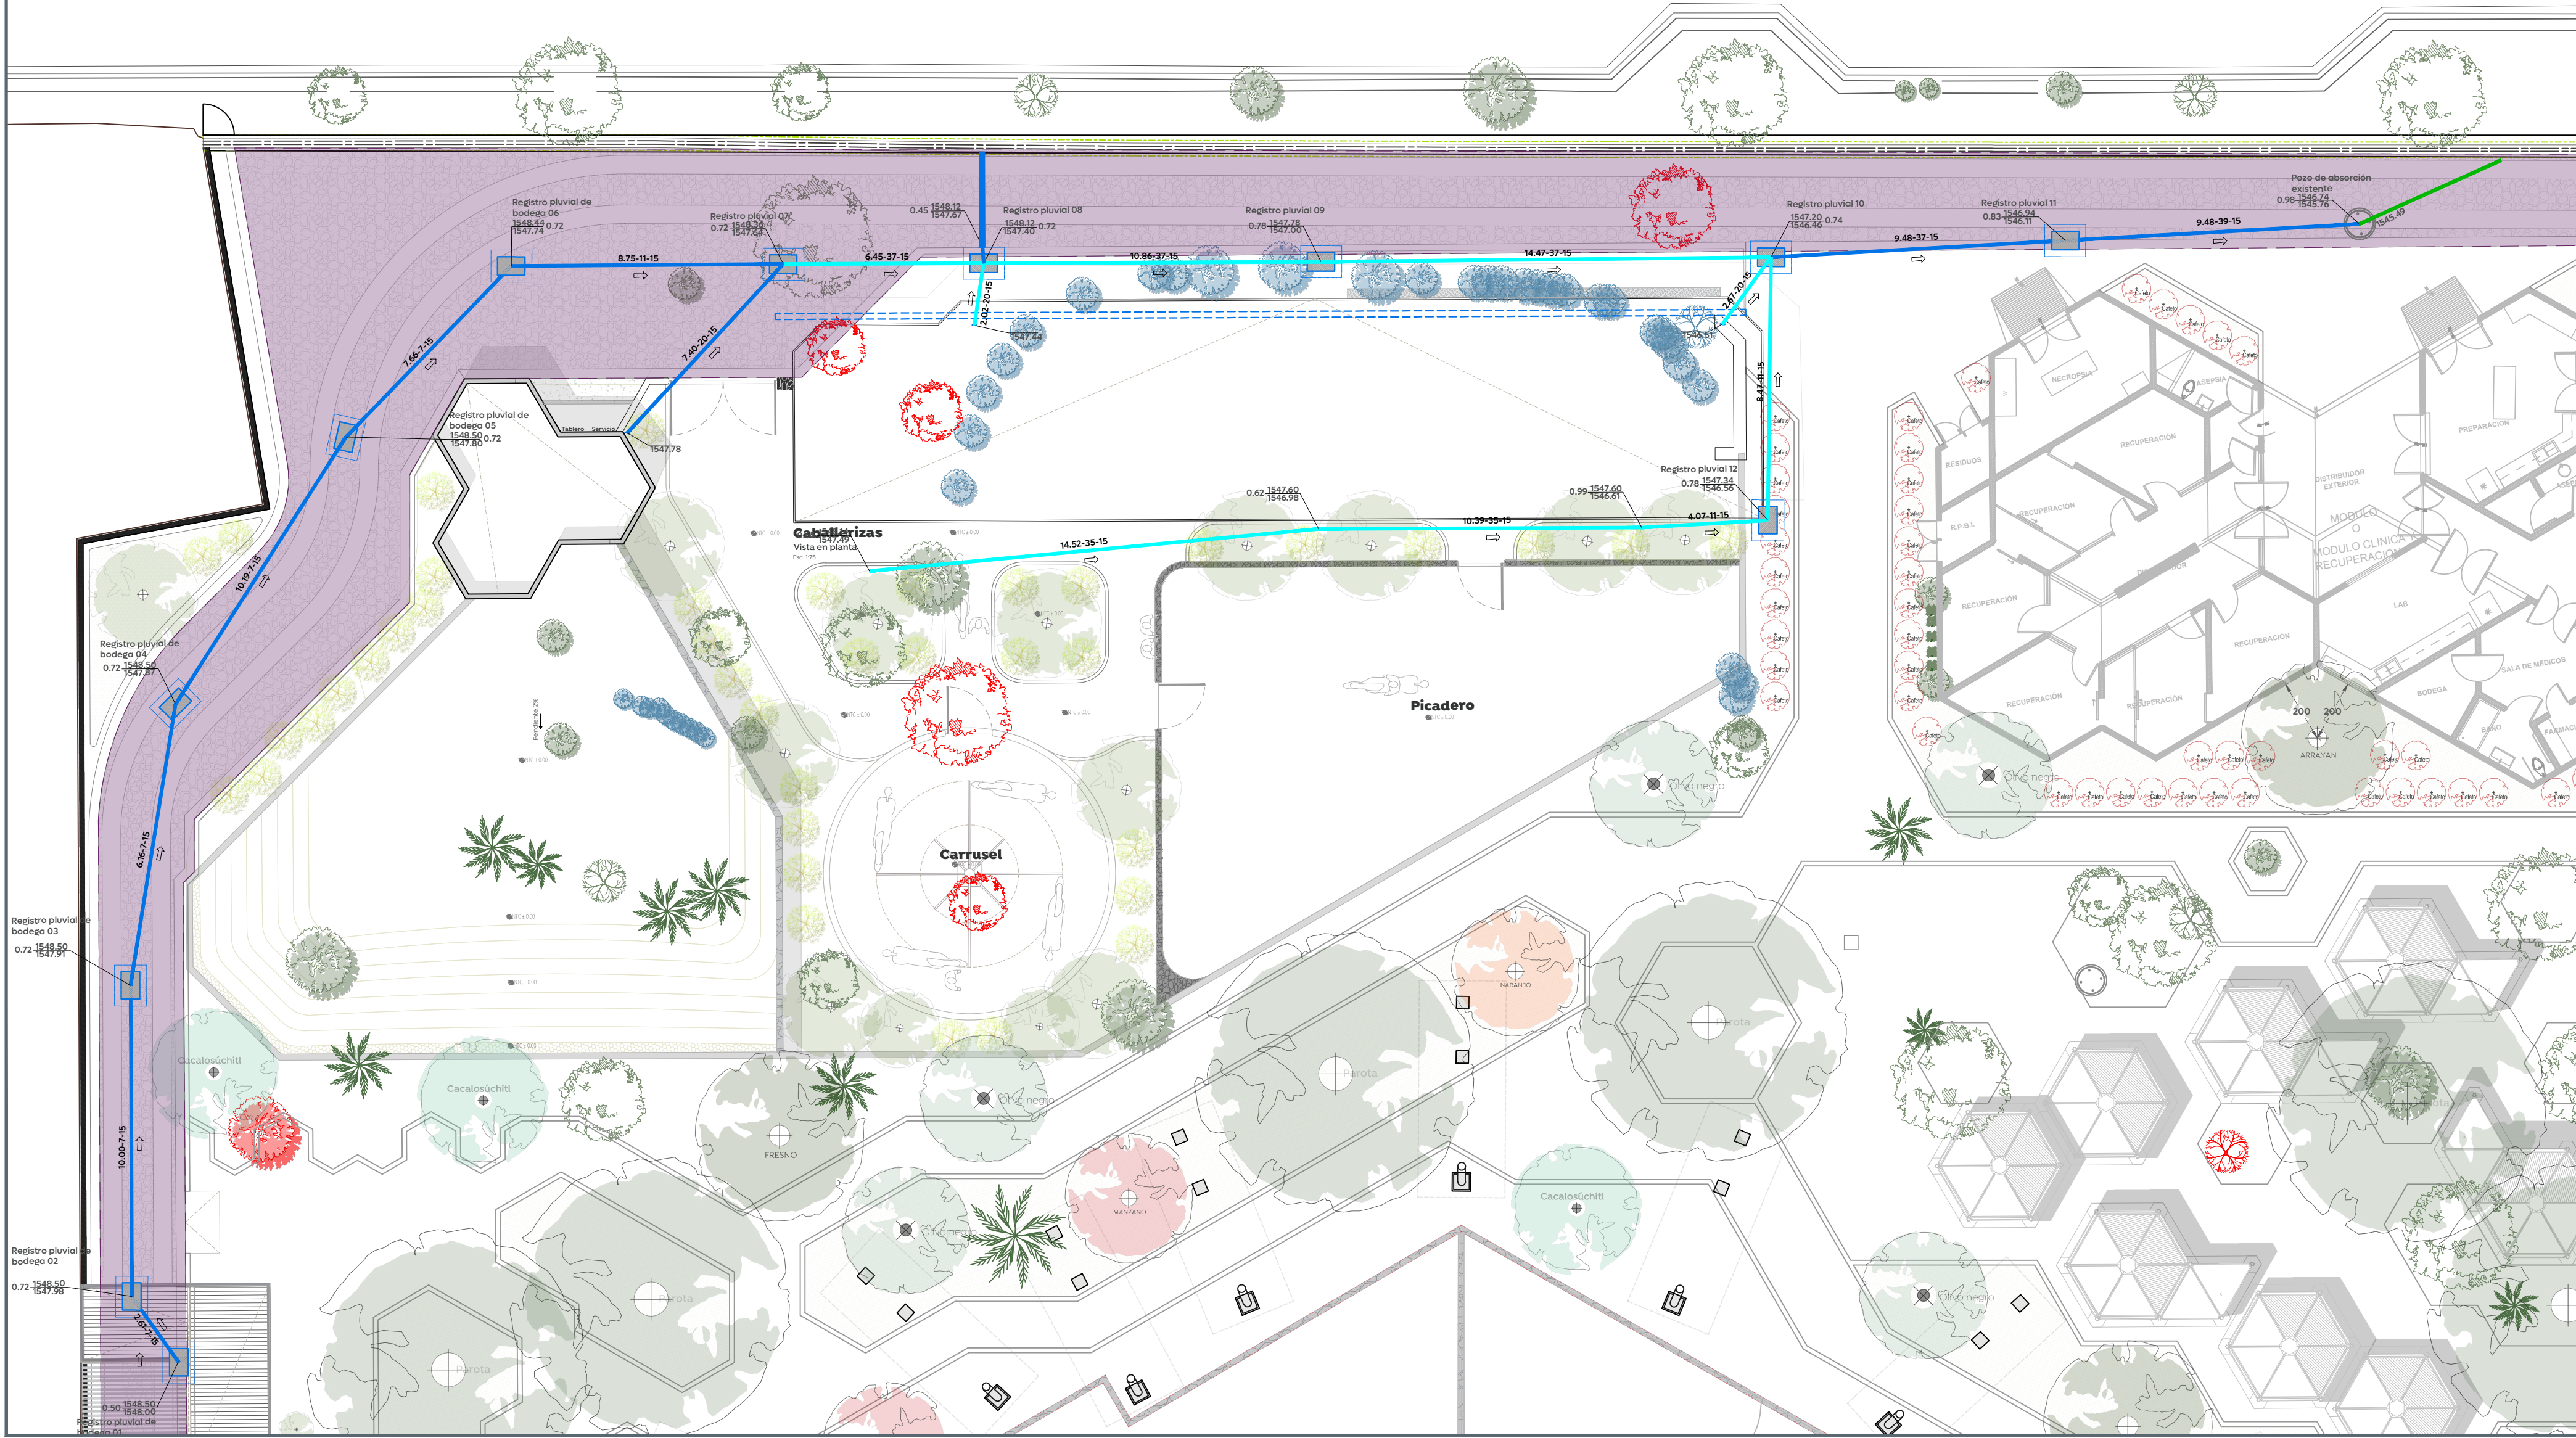

Detalle de zanja

Marco/tapa de registro elaborado con ángulo metálico sección 2X2 1/2"x1/2" armado con varillas #3 de refuerzo @ 10cm ambos sentidos y colado con concreto f'c 200kg/cm² a 8cm de espesor.
Contramarco de asentamiento de tapa de registro elaborado con ángulo metálico sección 2X2 1/2"x1/2".
Dala de cerramiento sección 15x15, concreto f'c=150kg/cm², adicionada con fibra de polipropileno en Prop. 140gr/m³, para sentar marco de tapa.
Muros de block de jaicrete en 14 cm de ancho (16x16x28cm) asentado al hilo con leunte de mortero-arena prop. 1:3, repelido en interior y enjarte pulido.
Media caña elaborada con la mitad de la sección de ducto de PVC, diámetro correspondiente, chafalanes en concreto, terminado pulido.
Firme de fondo, concreto f'c 150kg/cm², espesor 8cm. Terminado pulido.

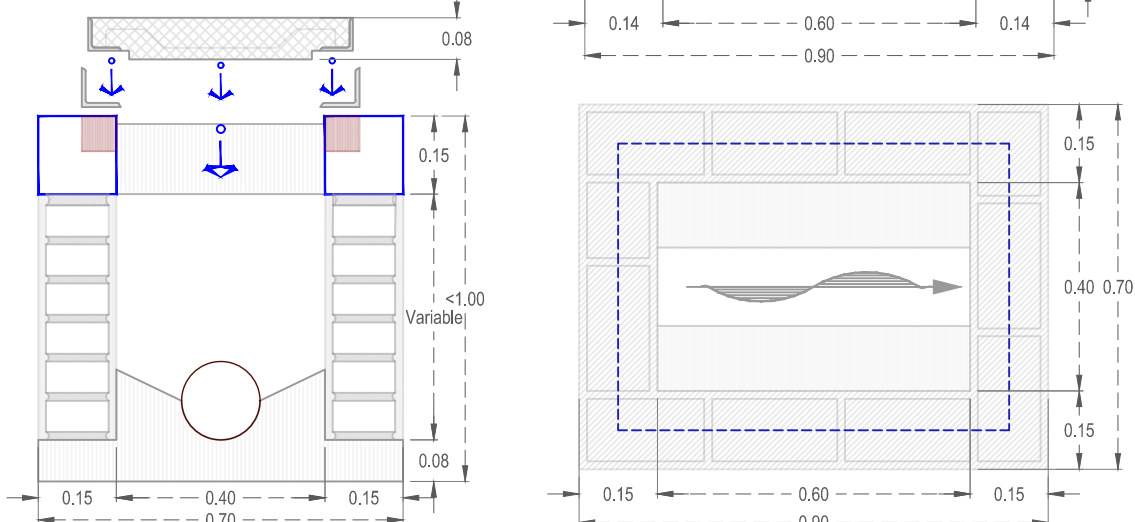

Registro pluvial



Gobierno de Zapopan



Obras Públicas e Infraestructura
Gestión Integral de la Ciudad

Macrolocalización:



Microlocalización:



Simbología:

Línea pluvial PVC Serie 25	12.00 -10- 20
Línea pluvial PVC Serie 25 (Frente 02)	1594.20 2.80
Longitud-pendiente-diámetro (m) - millar - (cm)	1591.40
Cota de rasante	Profundidad
Cota de arrastre	Registro pluvial
Registro pluvial	Sentido de flujo pluvial
Sentido de flujo pluvial	Rejilla pluvial
Rejilla pluvial	Levantamiento topográfico
Levantamiento topográfico	Límite de banquetta proyecto
Límite de banquetta proyecto	Área de vialidades
Área de vialidades	

Nombre del proyecto:

Rehabilitación de la Unidad de Manejo Ambiental Villa Fantasia, etapa 01/frente 01, más obras complementarias, ubicada en la confluencia de las calles Juan Manuel, José María Morelos, colonia Tepeyac, municipio de Zapopan, Jalisco

Contenido del plano:

Proyecto y detalles de agua pluvial de vialidades

No. Contrato:

DOPI-MUN-RM-EP-LP-148-2025

Director de Obras Públicas e Infraestructura:

Ing. Ismael Jauregui Castañeda

Jefe de la Unidad de Estudios y Proyectos:

Arq. Edwin Aguilar Escatel

Jefe de área:

Ing. Adhadi Yigael Gurrola Soto

Responsable del proyecto:

Ing. Raul Alejandro Martin Castano

Ubicación:

Confluencia de las calles Juan Manuel, José María Morelos Col. Tepeyac, Zapopan, Jalisco.

Fecha: Octubre 2025

Escala: Indicada

Cotas: Metros

Clave:

ALC.01