


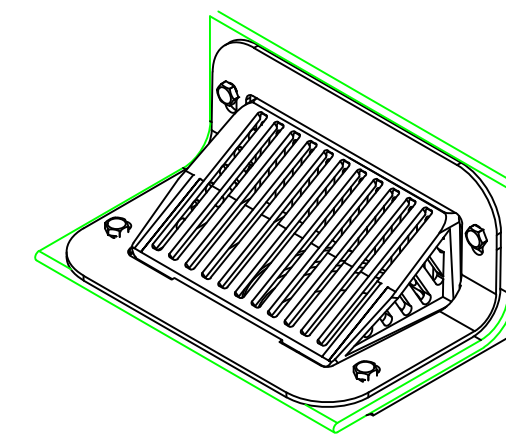
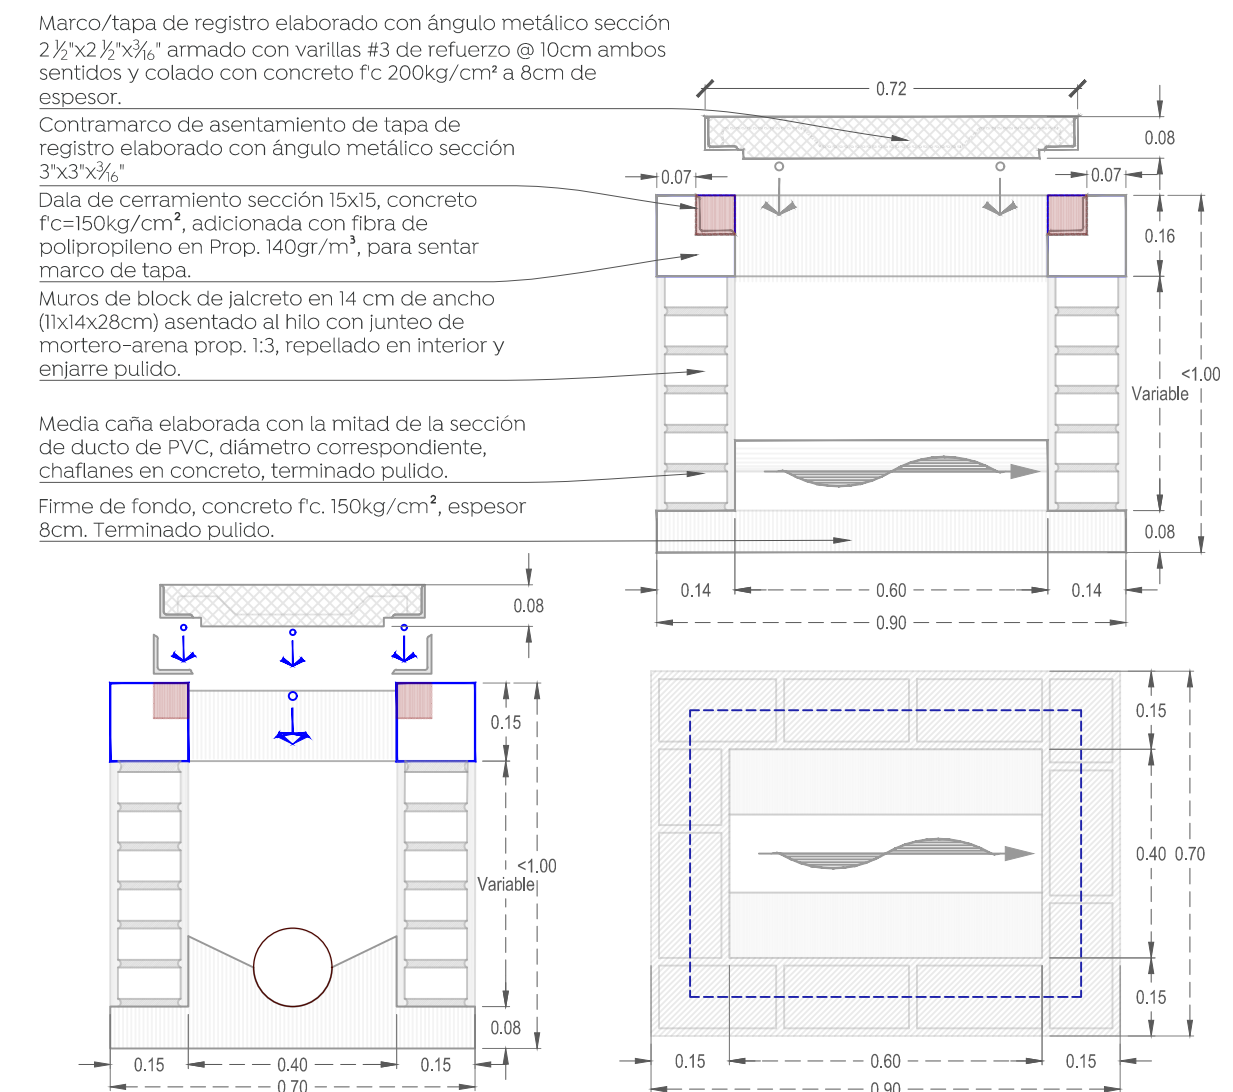
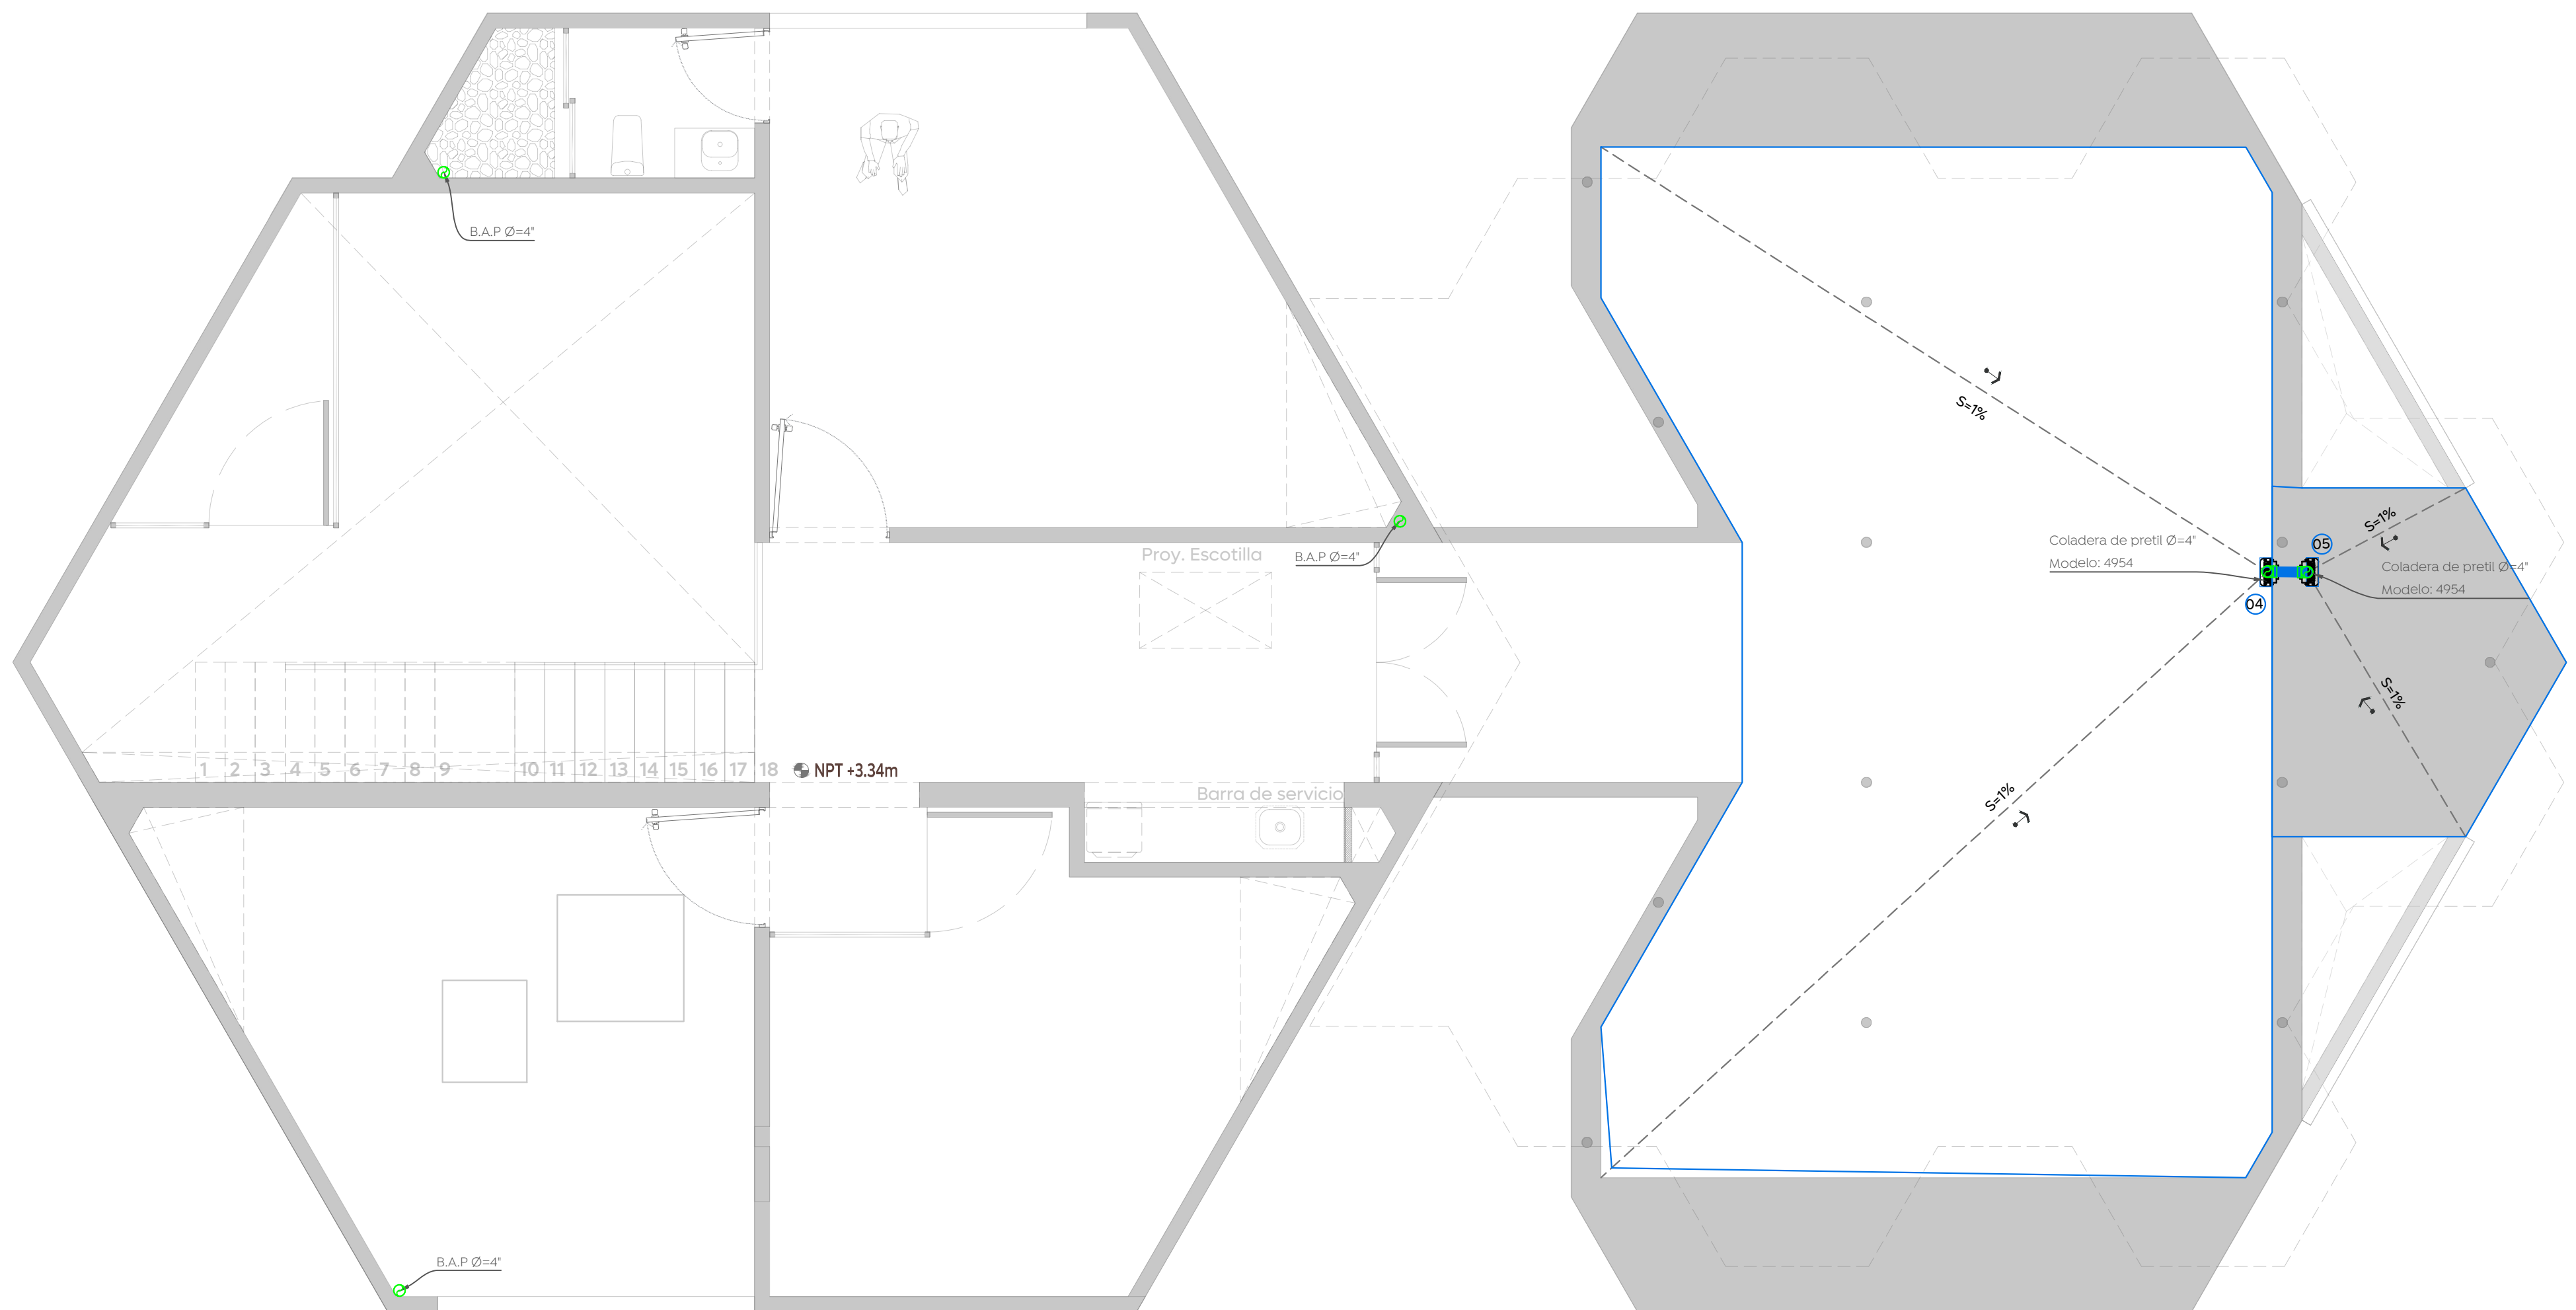
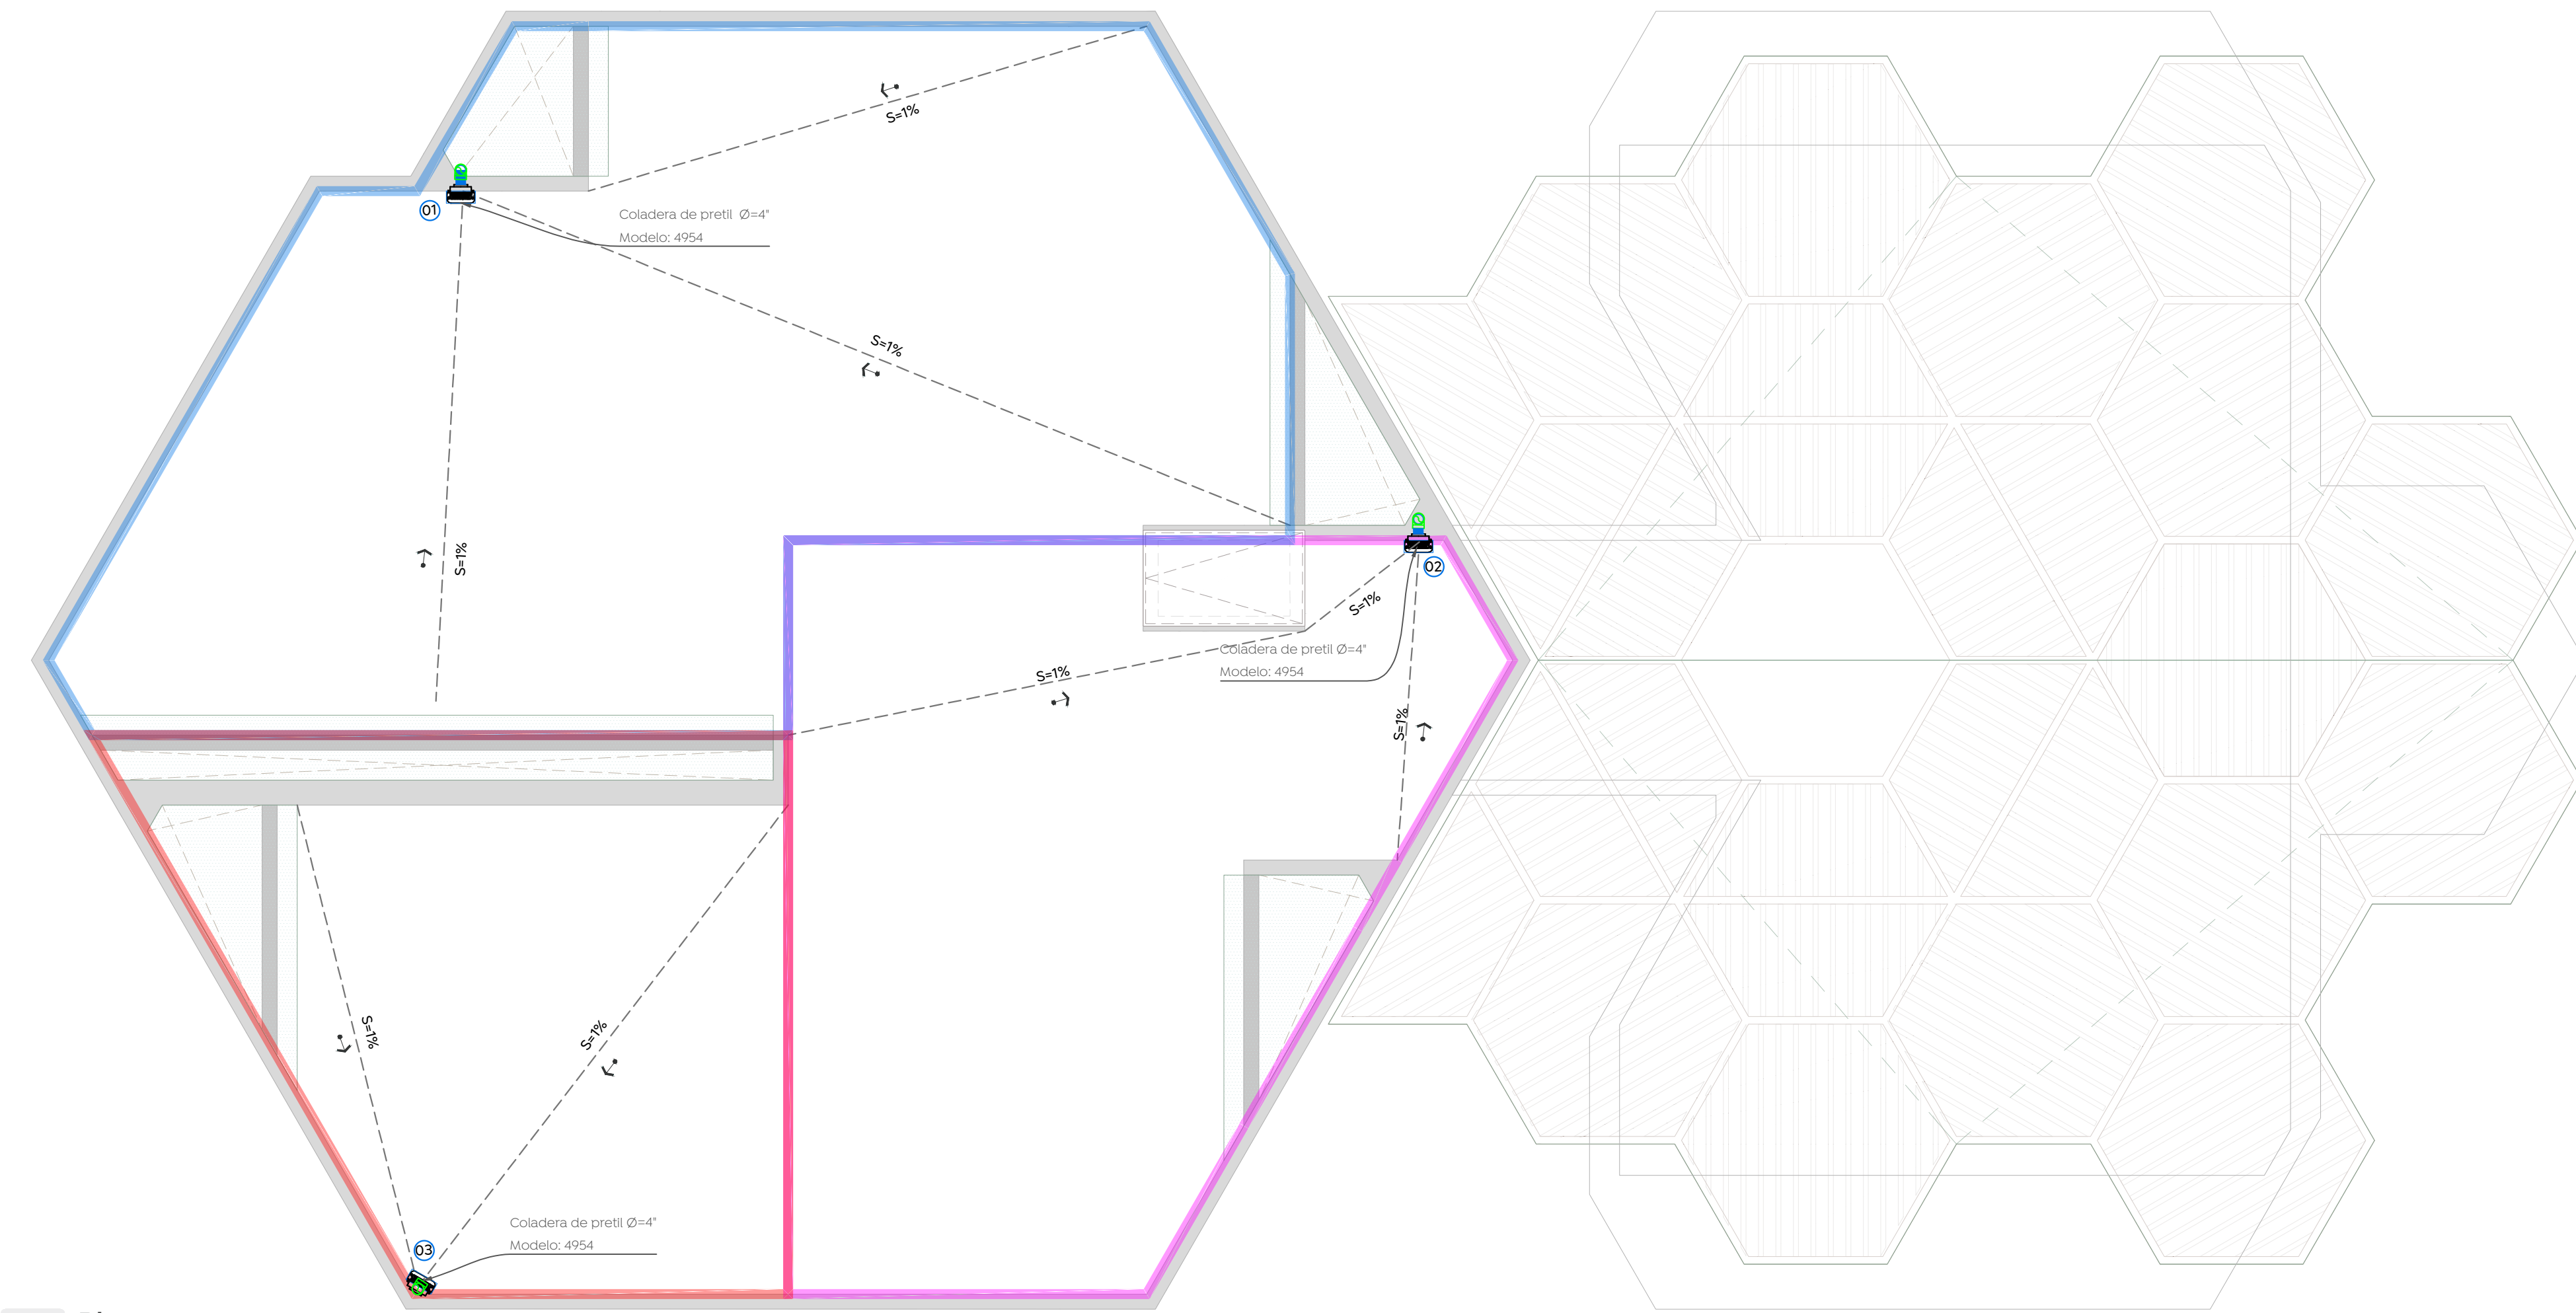
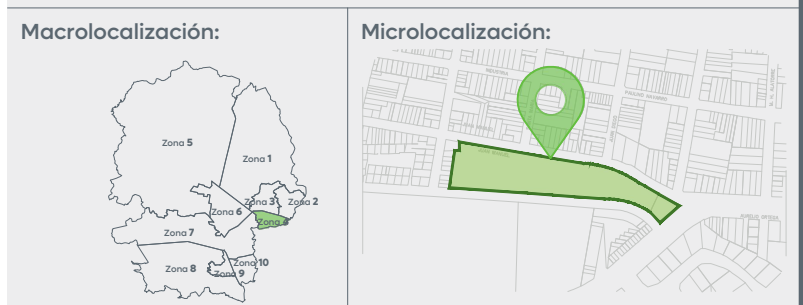


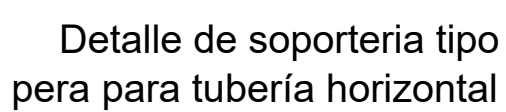

Diámetro Tubería		Espacio entre Soportes (mts.)
Mm	Pulg.	
13	1/2"	1,50
19	3/4"	1,50
25	1"	1,50
32	1 1/4"	1,50
38	1 1/2"	1,50
50	2"	1,50
64	2 1/2"	1,50
75	3"	1,50
102	4"	1,50
150	6"	1,50
200	8"	1,50

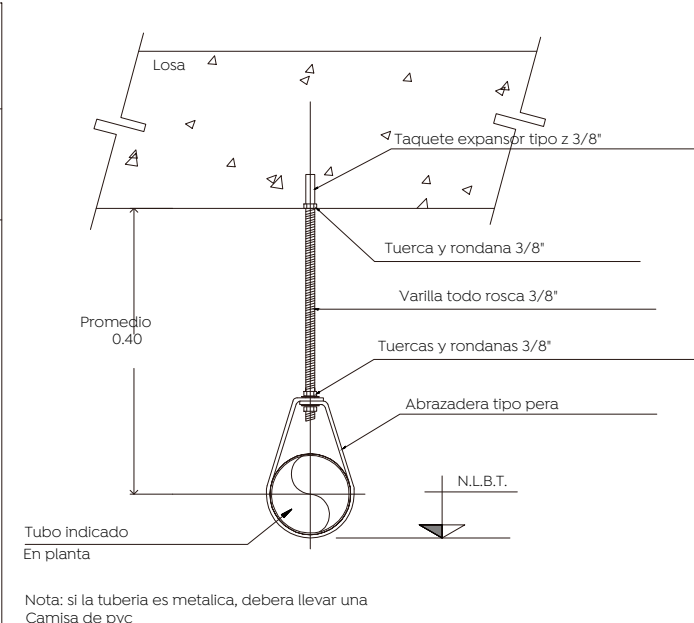

Símbolos:

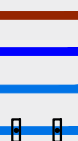

Tubería de pvc para línea de desagüe sanitario.

Tubería de pvc Serie-25 y diámetro (D) indicado, para línea de desagüe pluvial.

Tubería de pvc sanitario de mismo diámetro (D) indicado, para línea de desagüe pluvial.

Tubería de pvc Code-40 y diámetro (D) indicado para línea de desagüe pluvial por palafón.

a) Indica pendiente mínima de la tubería (por ciento)

b) Indica diámetro de la tubería (centímetros)

c) Indica longitud de la tubería (metros)

d) Indica pendiente mínima de la tubería a mirar

e) Codo diámetro (D) de la tubería (K)

Baja columna de agua hueca

Baja columna de agua pluvial

Dirección de flujo

1) Salida sanitaria

2) Codo 90°hc pvc Ø indicado

3) Codo 45° hc pvc Ø indicado

4) Reducción butting de pvc Øa indicado

5) Tee sencilla de pvc Ø indicado

6) Tee reducción lateral de pvc Øa indicado

7) Tee de pvc Ø indicado

8) Codo 90° con salida trasera Øa indicado

Registro sanitario/pluvial

Coladera de perfil Ø=H Modeto: #954

Numero de coladera

Detalle de soportera tipo pera