



01 Coladera de pretil Ø=4" Modelo: 4954

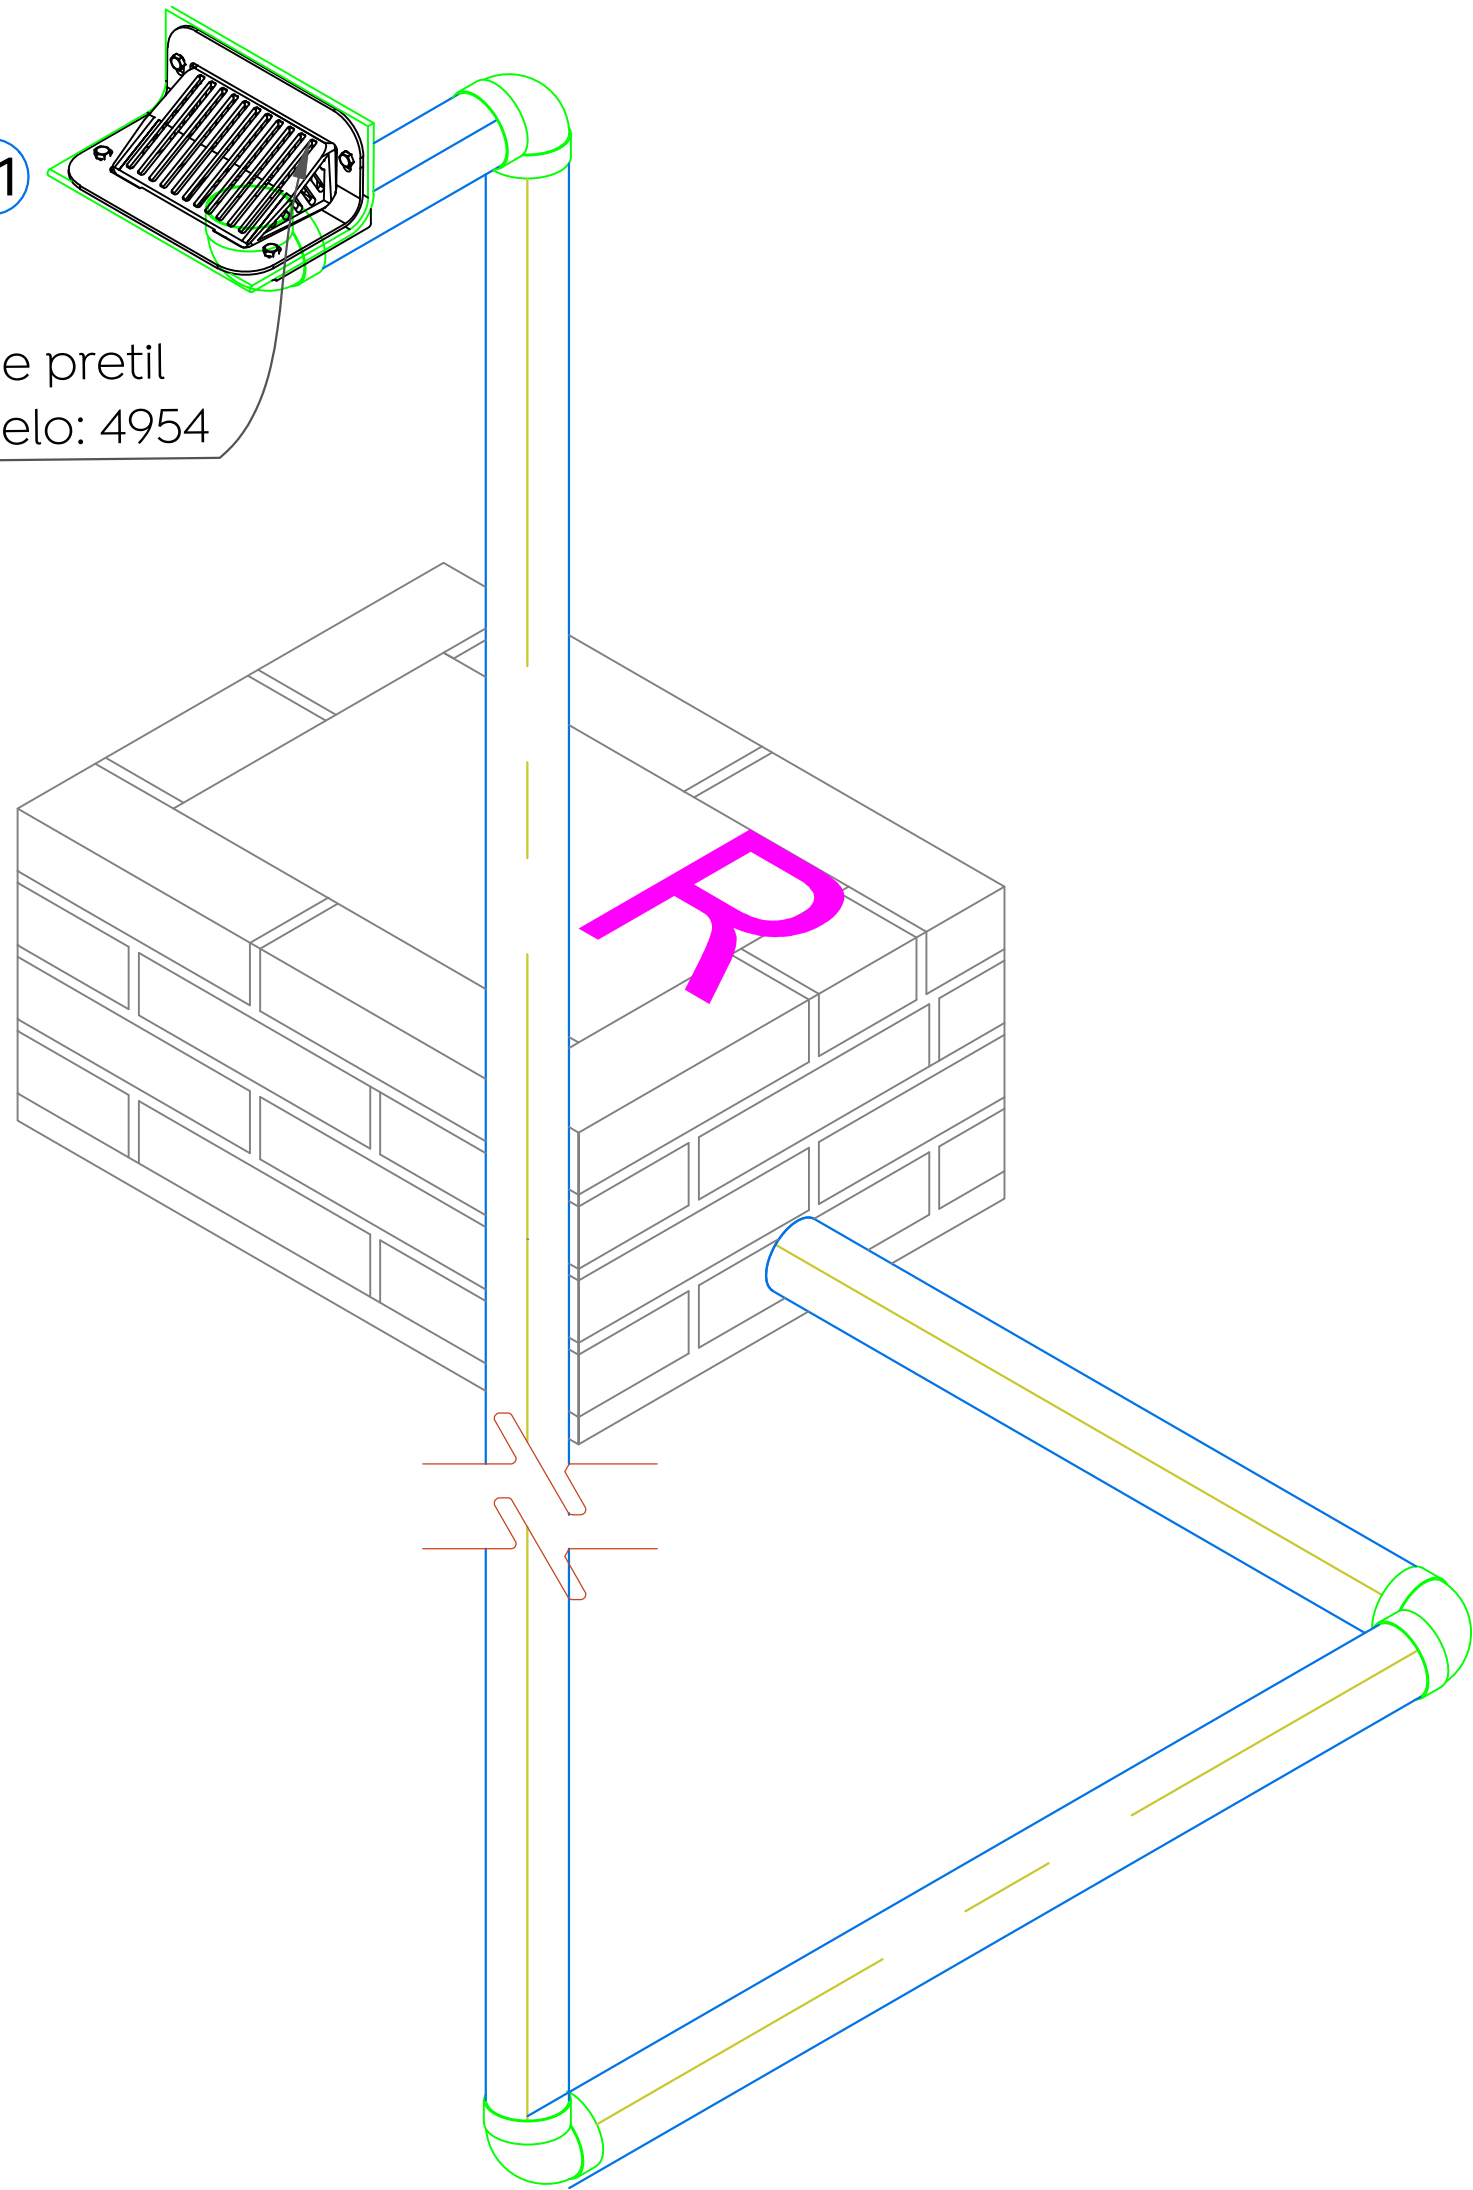

01 Isométrico bajante 01 APL.03 Esc. S/E

Coladera de pretil Ø=4" Modelo: 4954


03

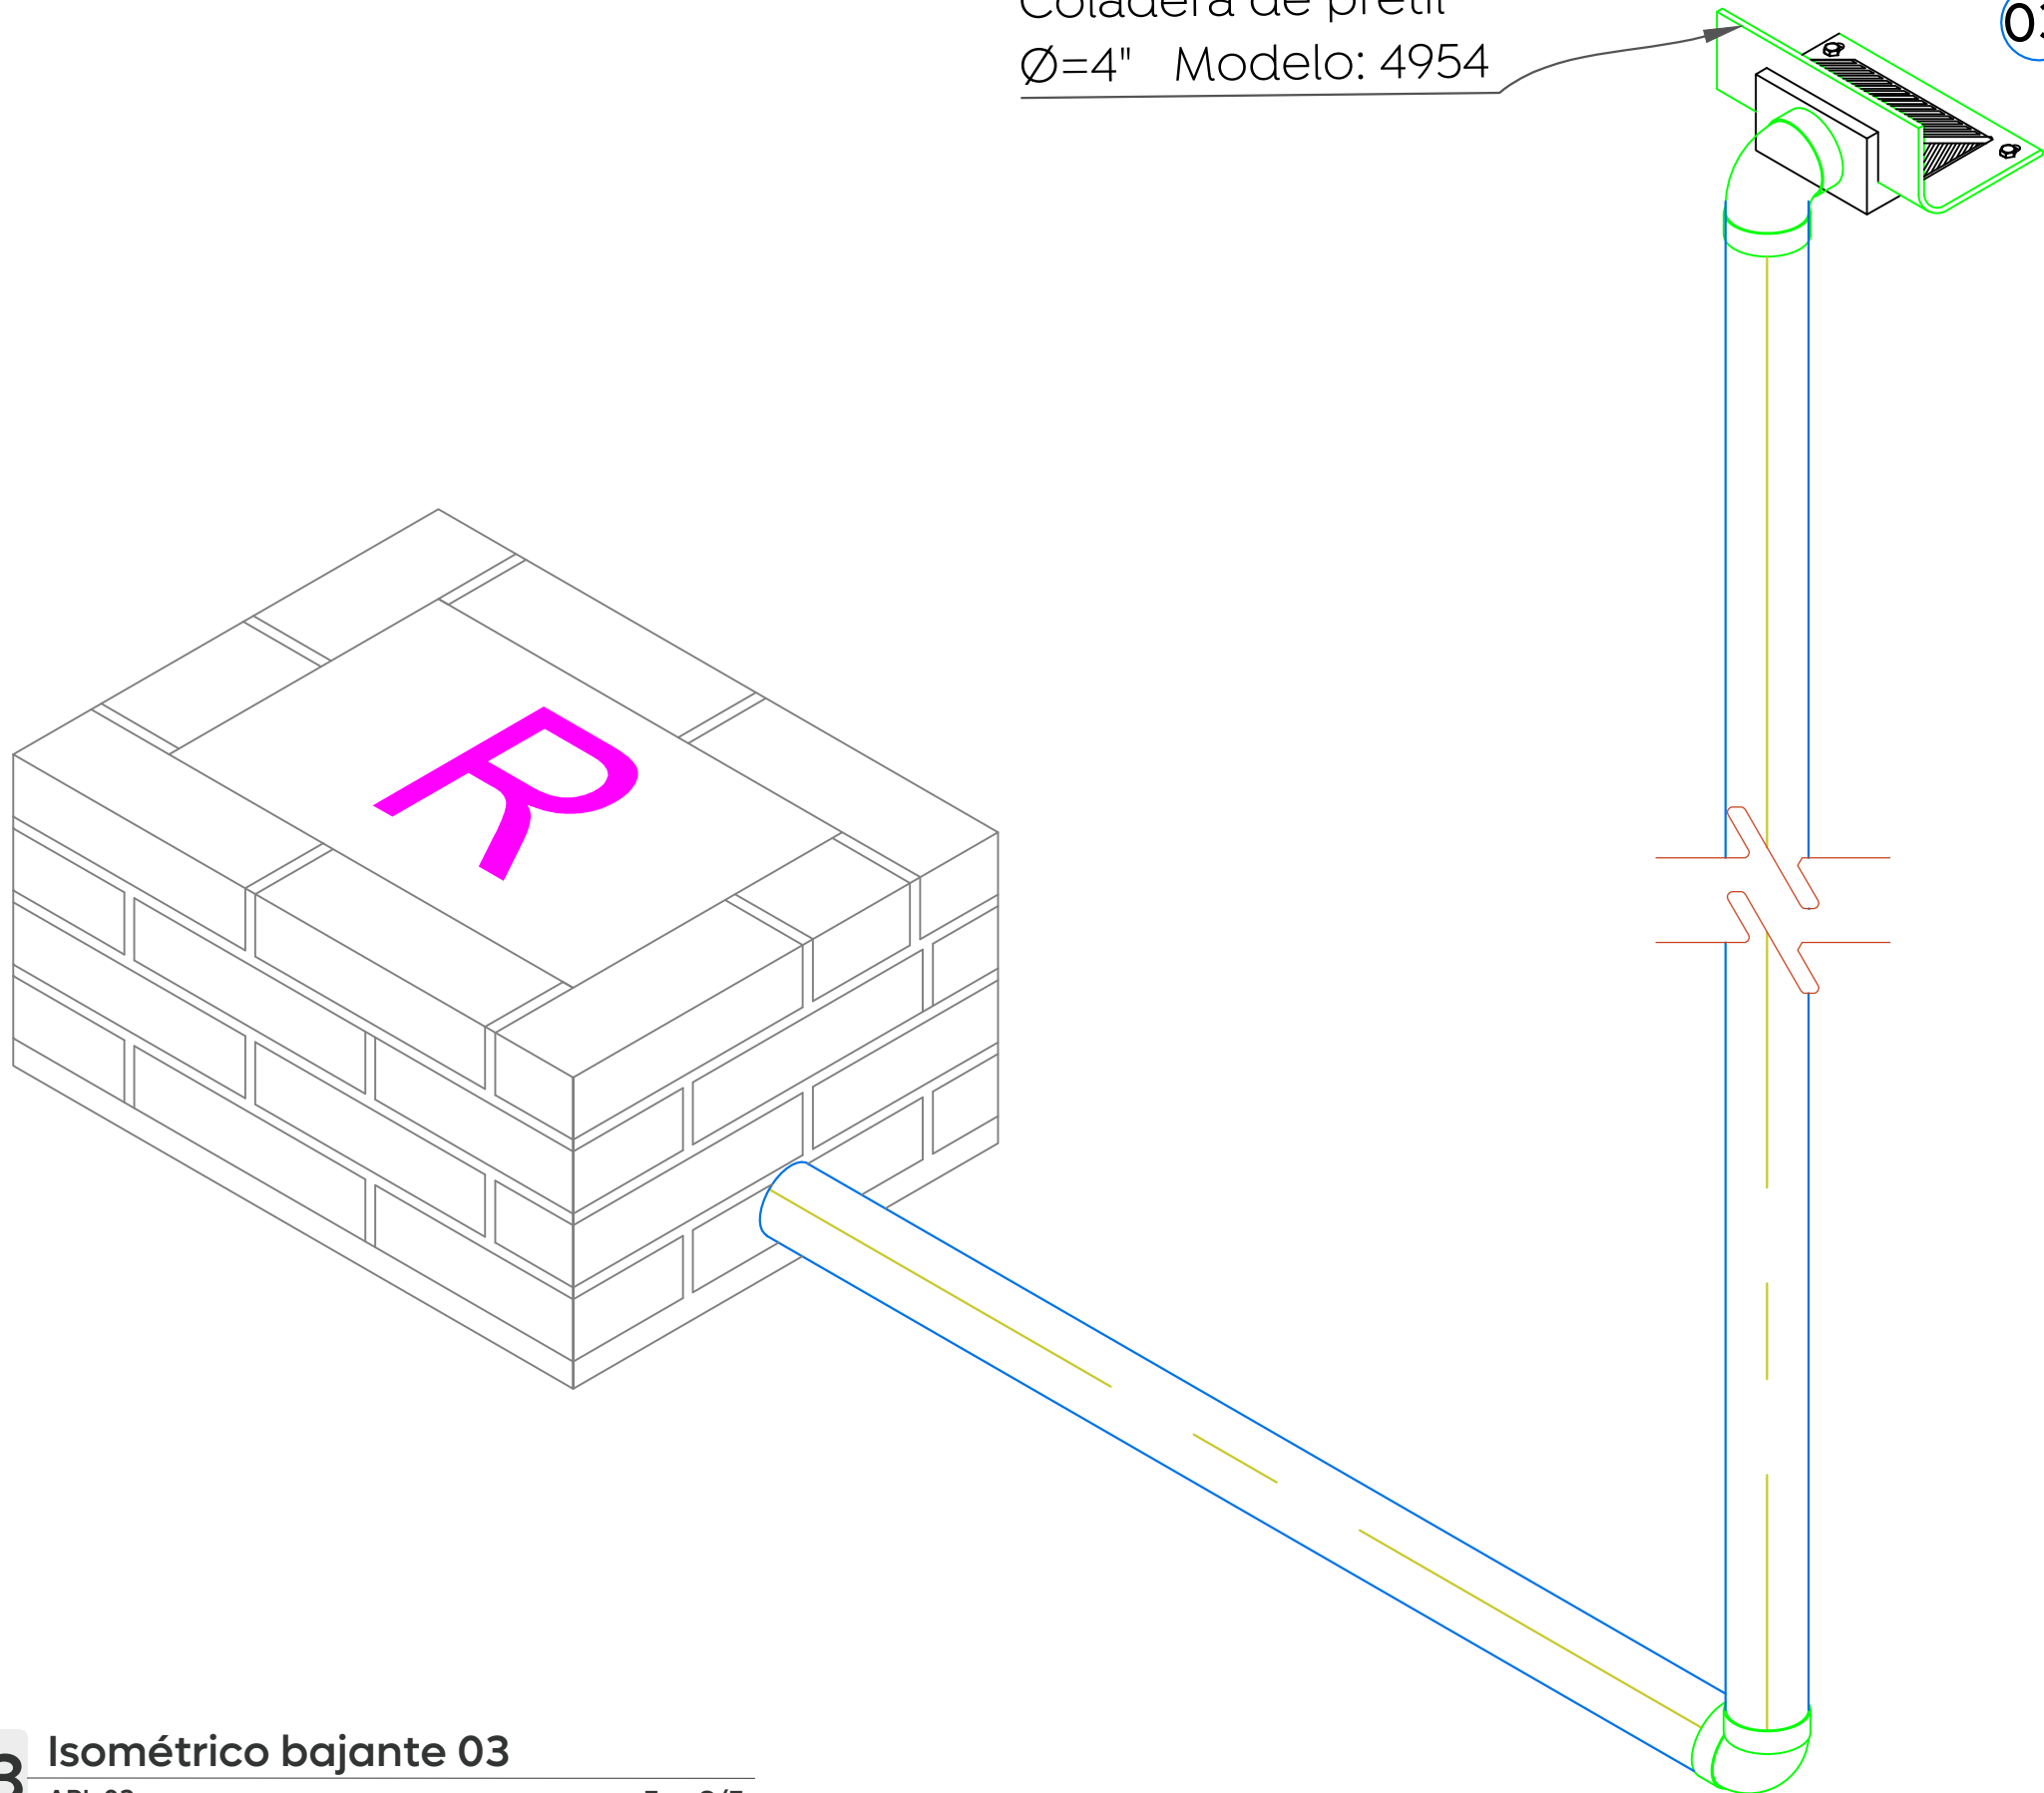

03 Isométrico bajante 03 APL.03 Esc. S/E

02 Isométrico bajante 02 APL.03 Esc. S/E

Coladera de pretil Ø=4" Modelo: 4954

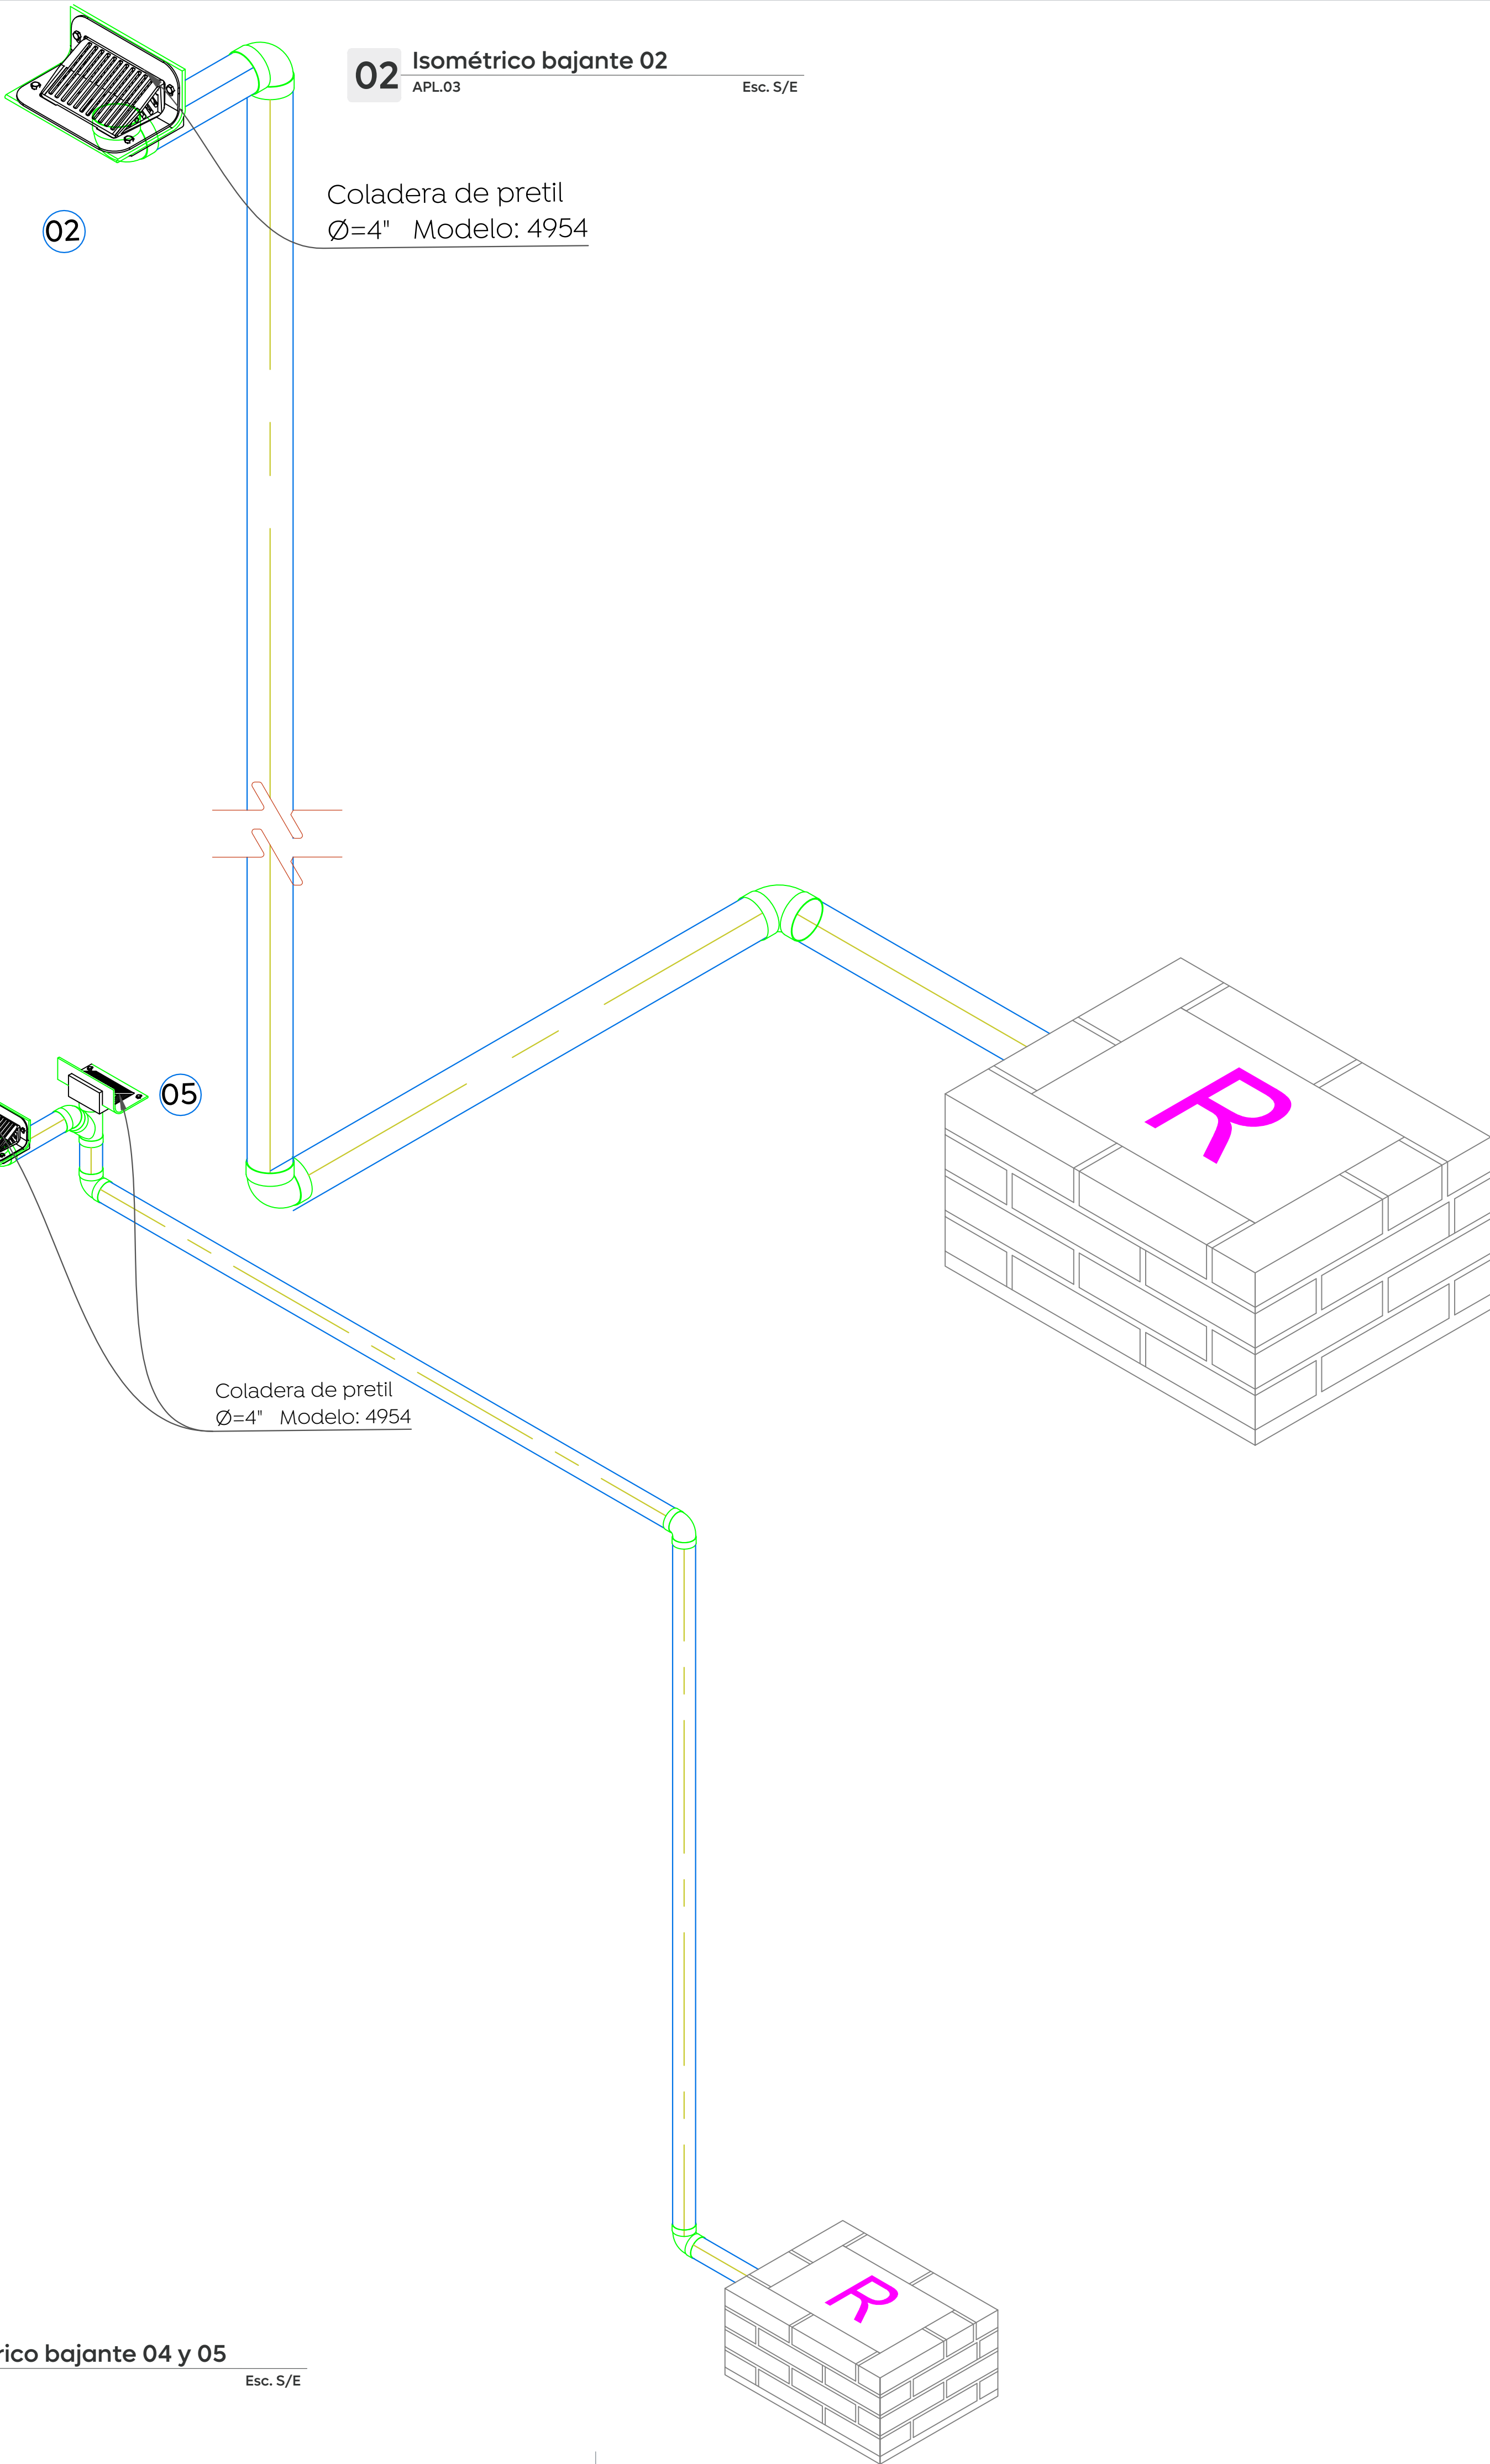

04

05

Coladera de pretil Ø=4" Modelo: 4954

04 Isométrico bajante 04 y 05 APL.03 Esc. S/E