


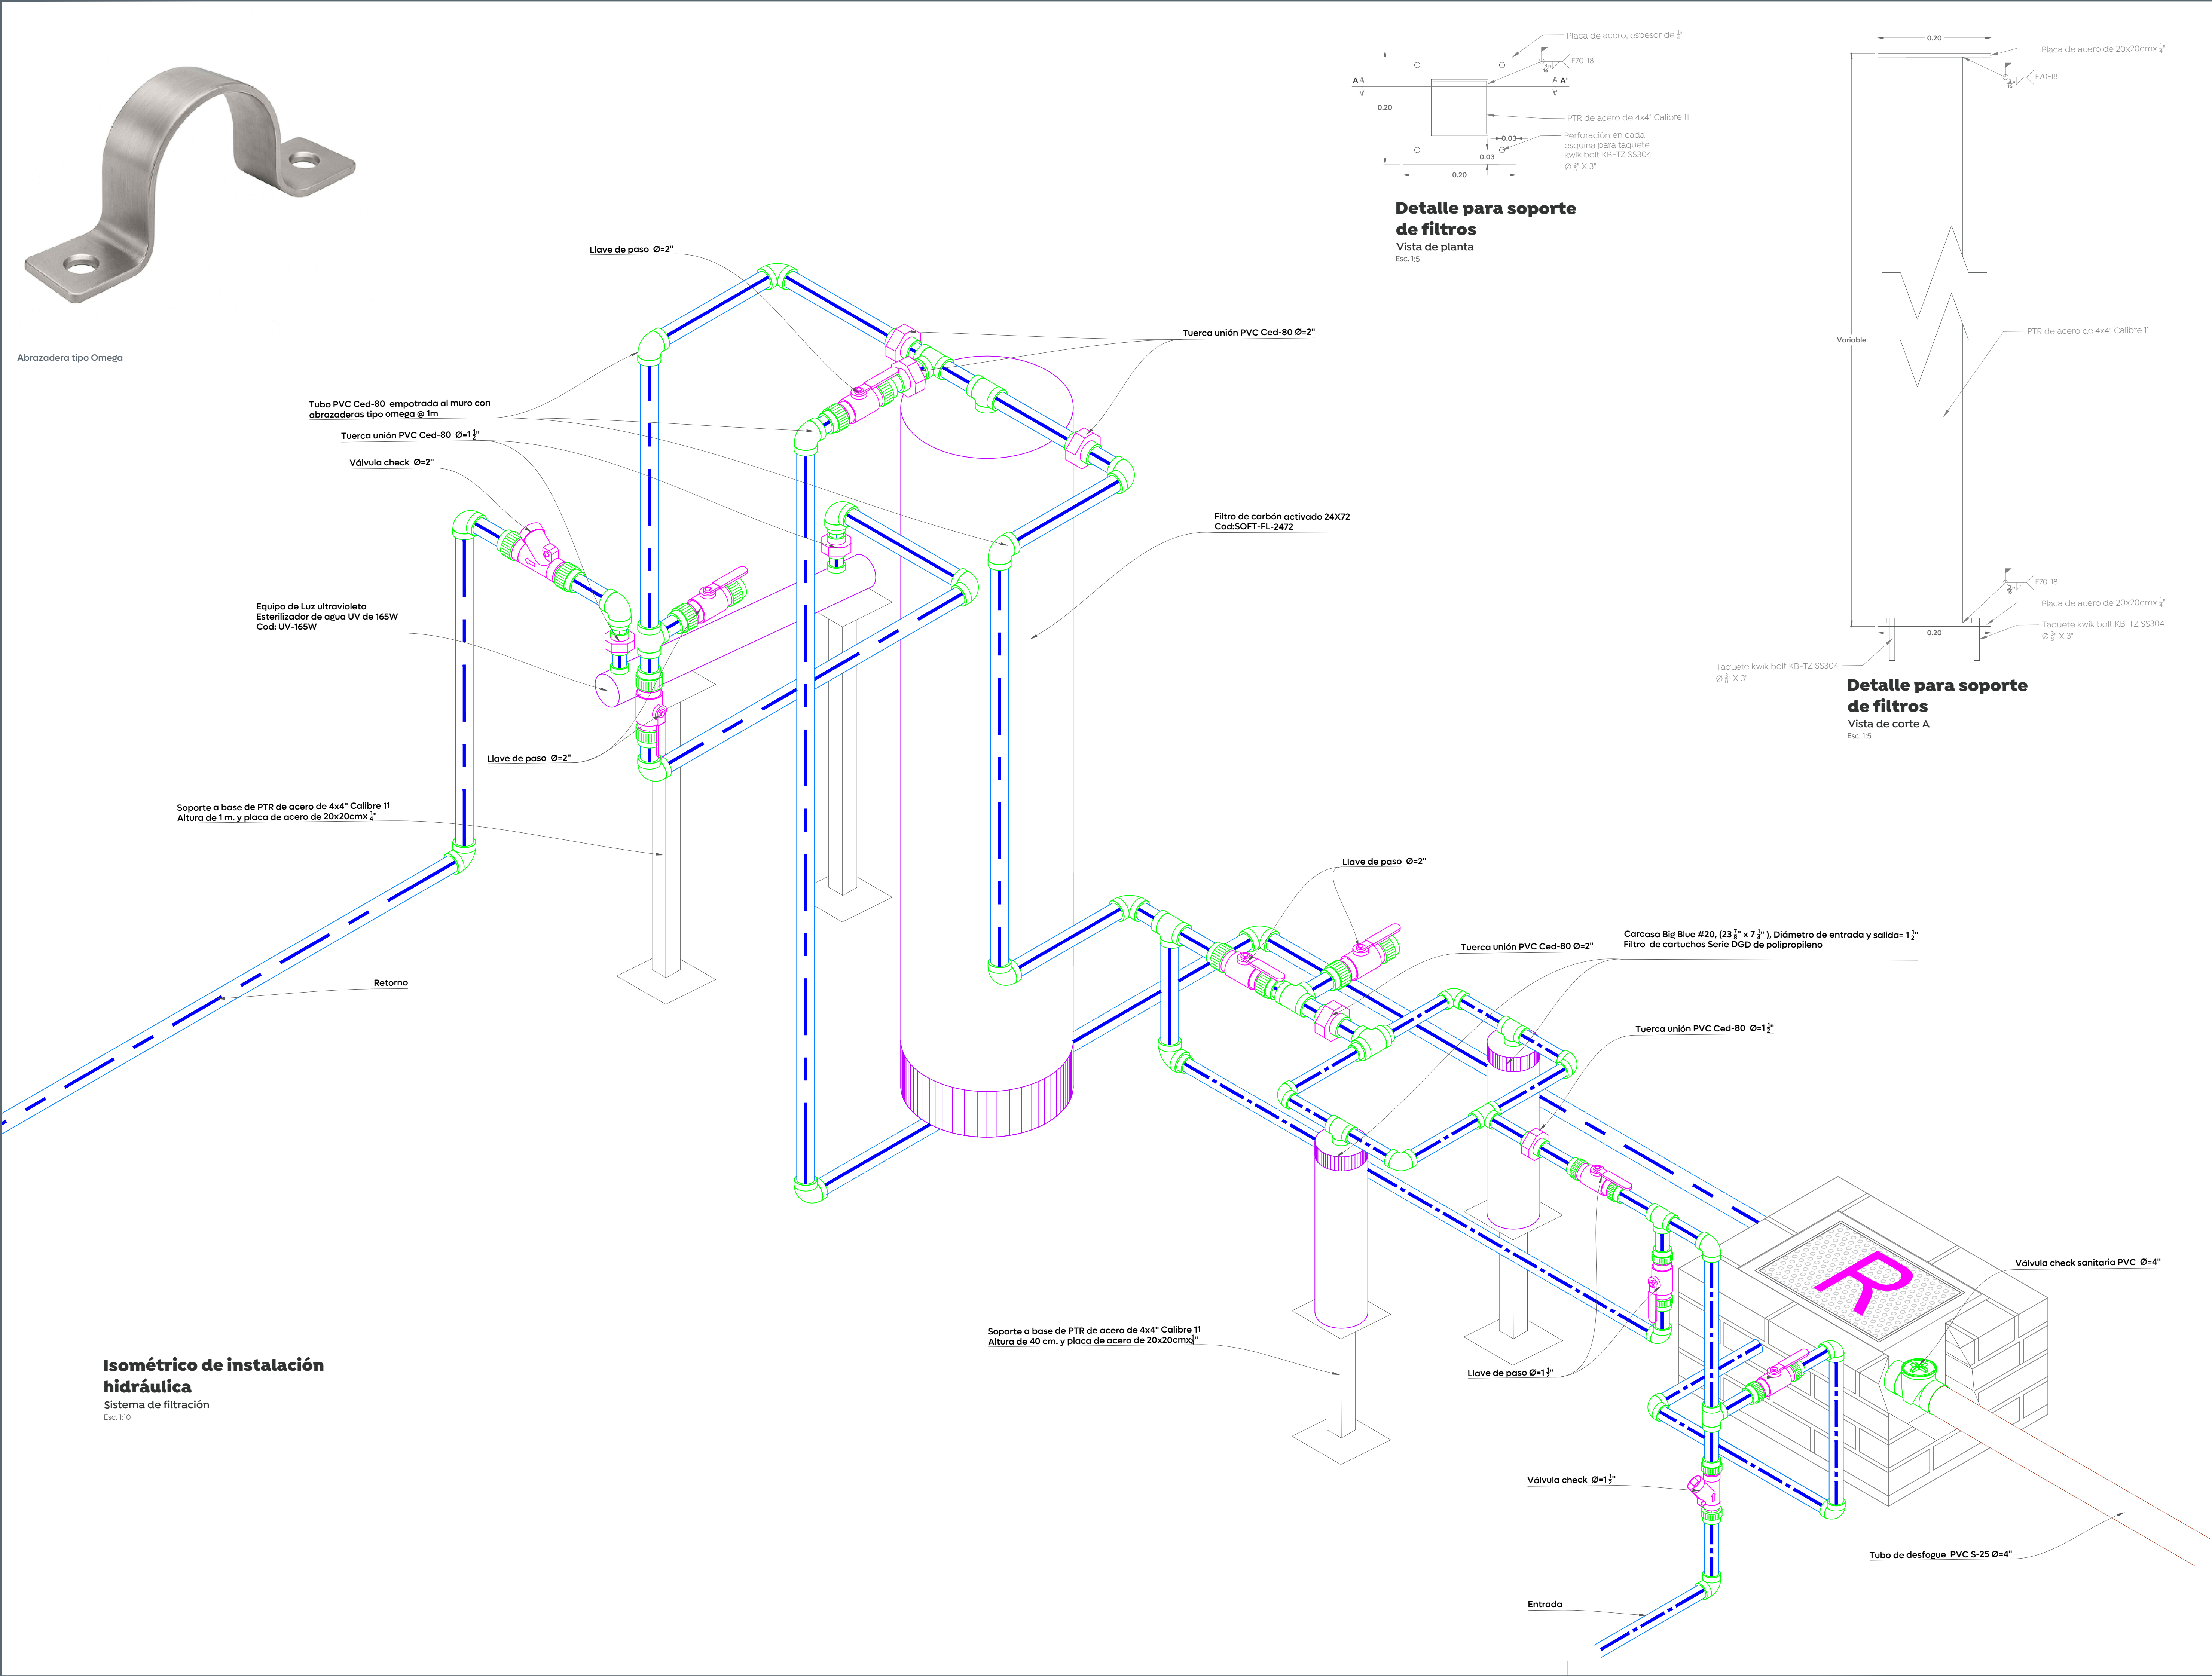



Gobierno de Zapopan



Obras Públicas e Infraestructura
Gestión Integral de la Ciudad

Macrolocalización:

Microlocalización:

Simbología:

- 1/2" Tubero de material PVC Ced-80
- 3/4" Tubero de material PVC Ced-80
- 1" Tubero de material PVC Ced-80
- 1 1/2" Tubero de material PVC Ced-80
- 2" Tubero de material PVC Ced-80
- 2 1/2" Tubero de material PVC Ced-80
- 3" Tubero de material PVC Ced-80
- Tee PVC Ced-80 Ø=Indicado
- Codo 90° PVC Ced-80 Ø=Indicado
- Tuerca unión PVC Ced-80 Ø=Indicado
- Válvula check Ø=Indicado
- Llave de paso Ø=Indicado
- Válvula check sanitaria PVC Ø=Indicado

Nota: Toda la instalación hidráulica de cuarto de filtros debe ser con PVC Ced-80

Nombre del proyecto:
Rehabilitación de la Unidad de Manejo Ambiental Villa Fantasia, etapa 01/frente 01, más obras complementarias, ubicada en la confluencia de las calles Juan Manuel, José María Morelos, colonia Tepeyac, municipio de Zapopan, Jalisco

Contenido del plano:
Isométrico de instalación hidráulica y detalle de soporte para filtros

No. Contrato:
DOPI-MUN-RM-EP-LP-148-2025

Director de Obras Públicas e Infraestructura:
Ing. Ismael Jáuregui Castañeda

Jefe de la Unidad de Estudios y Proyectos:
Arq. Edwin Aguilar Escatel

Jefe de área:
Ing. Adhad Yigael Gurrola Soto

Responsable del proyecto:
Ing. Raúl Alejandro Martín Castaño

Ubicación:
Confluencia de las calles Juan Manuel, José María Morelos Col. Tepeyac, Zapopan, Jalisco.



Fecha: Octubre 2025
Escala: Indicada
Cotas: Metros

Clave:
APO.03