


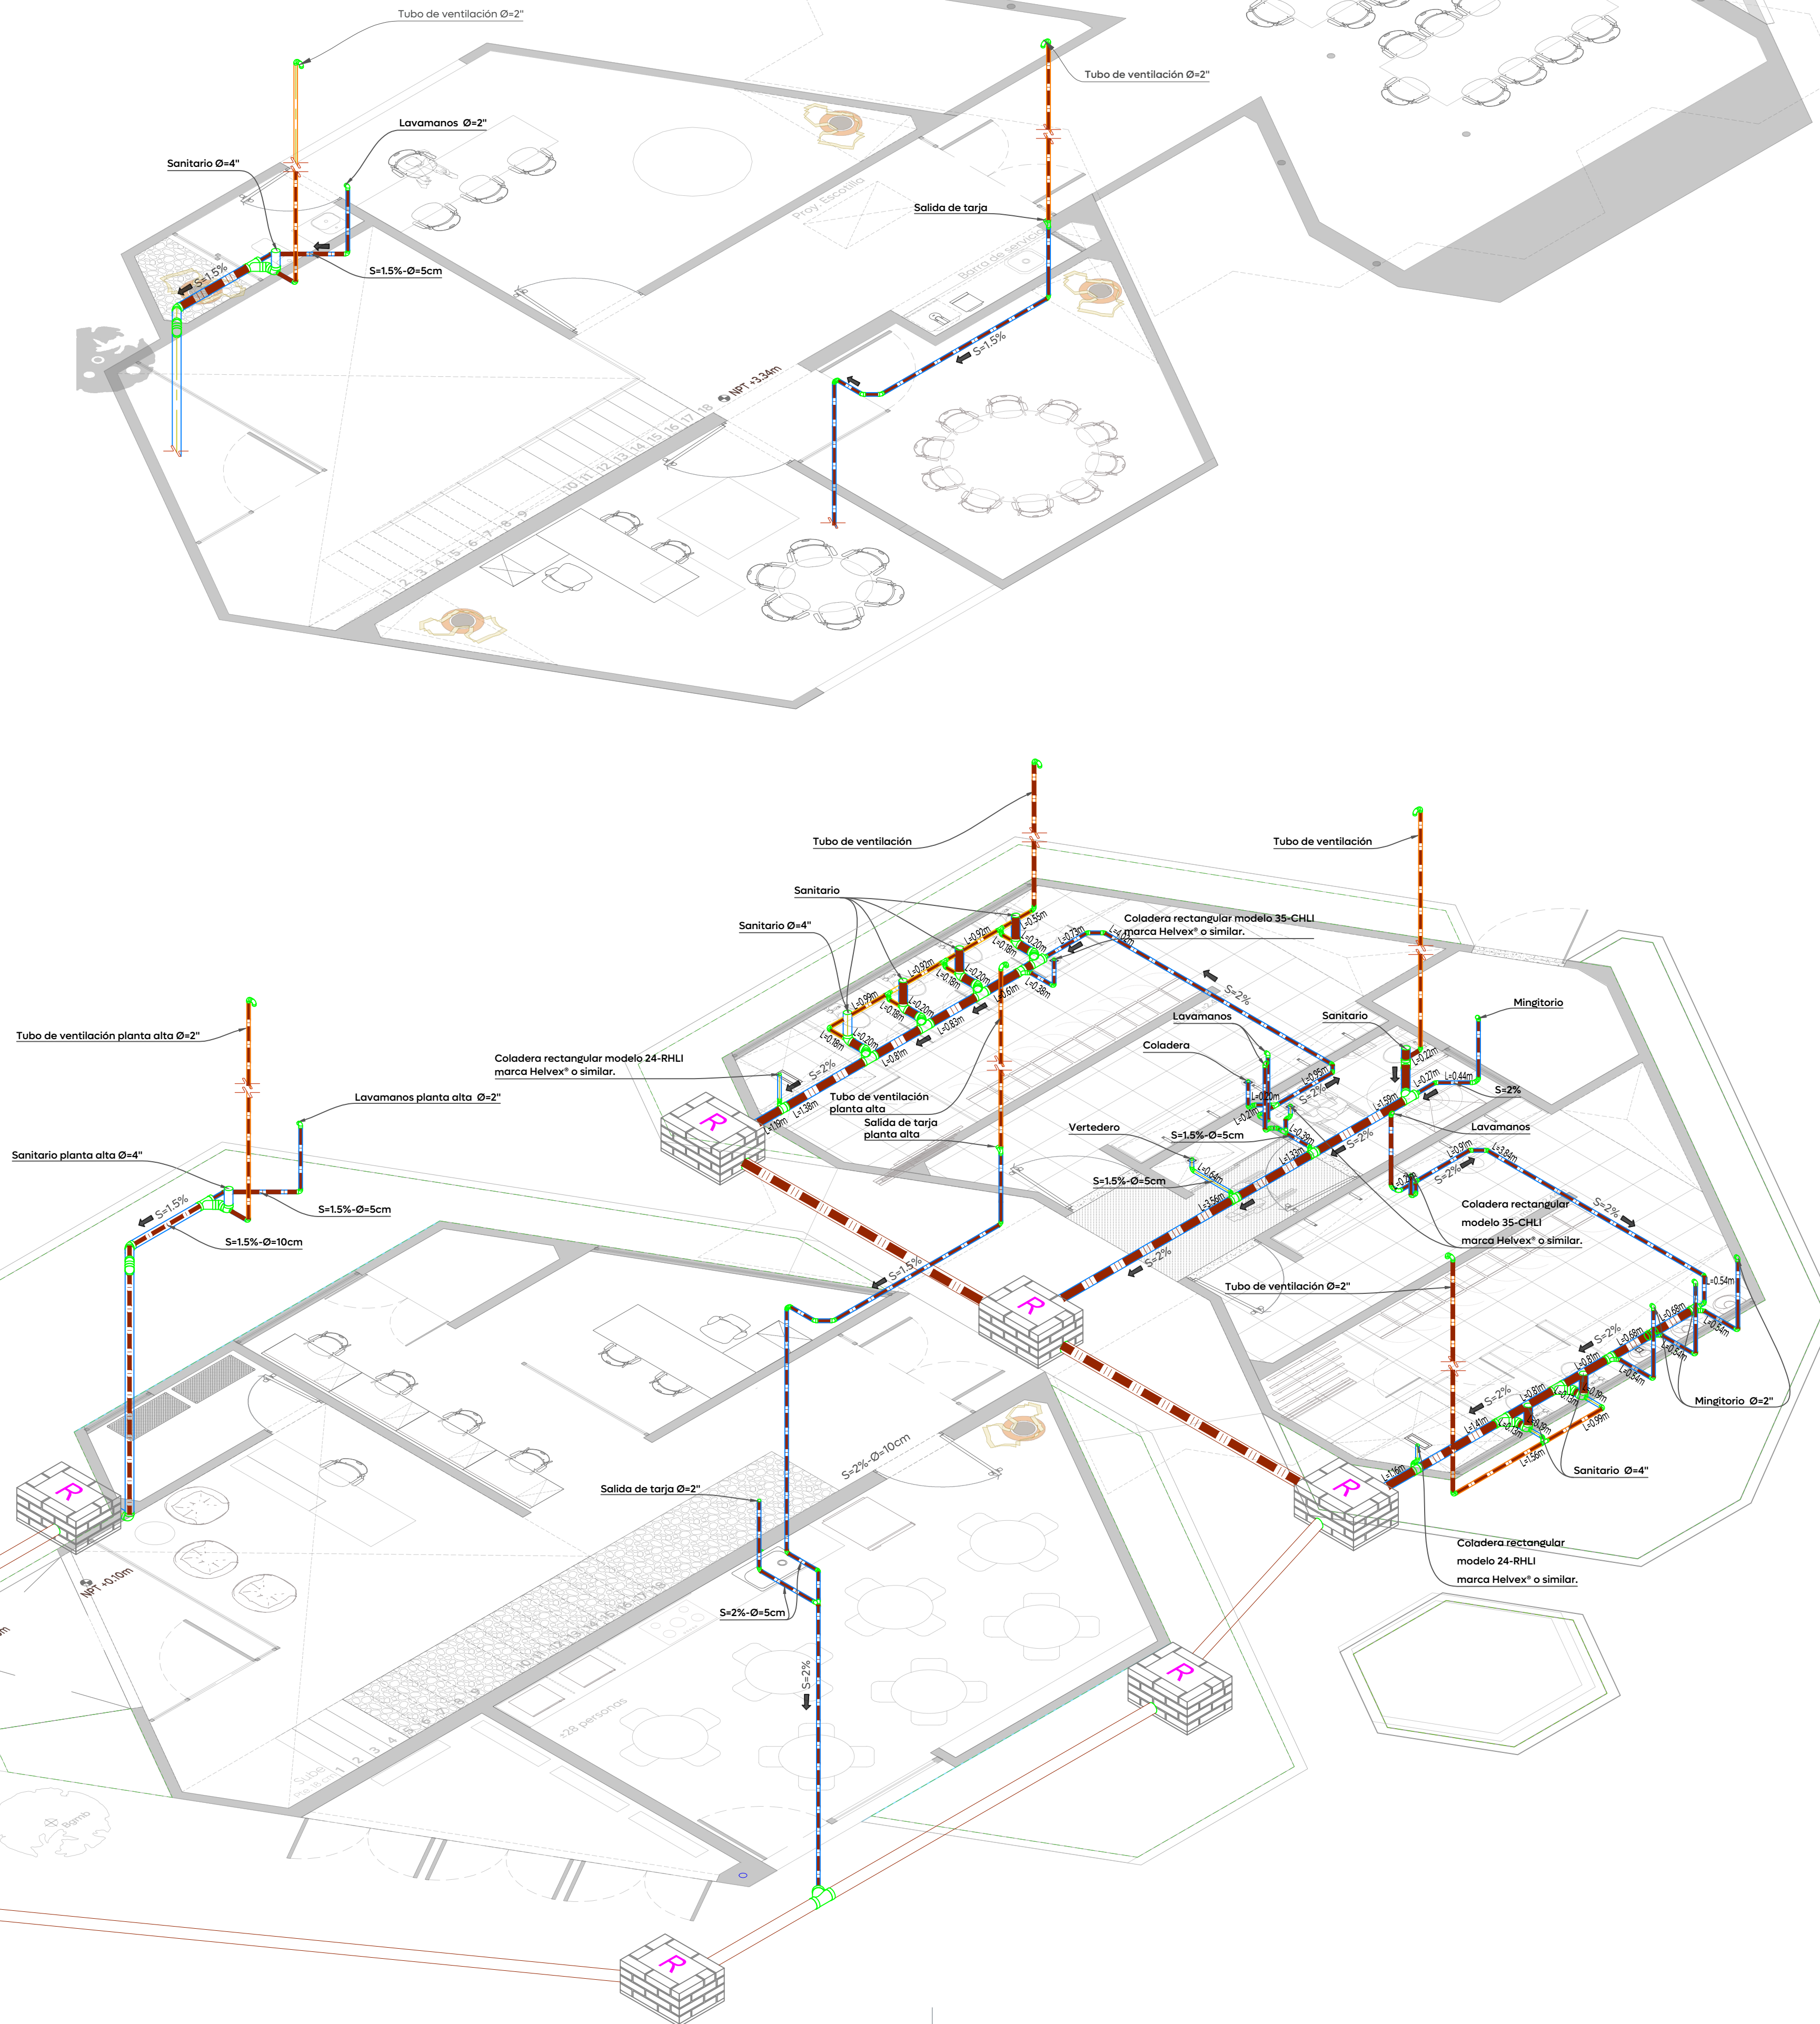
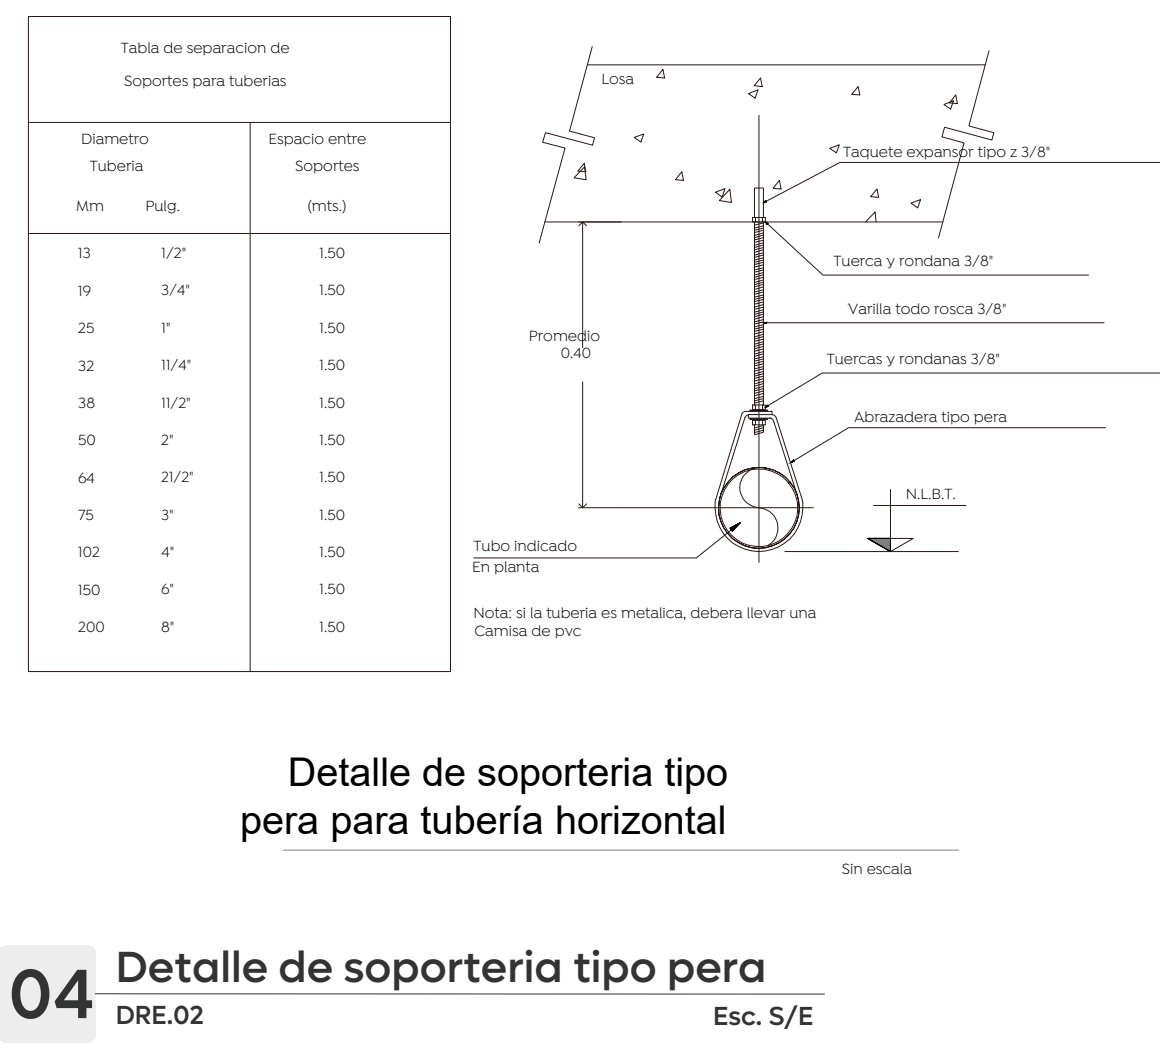


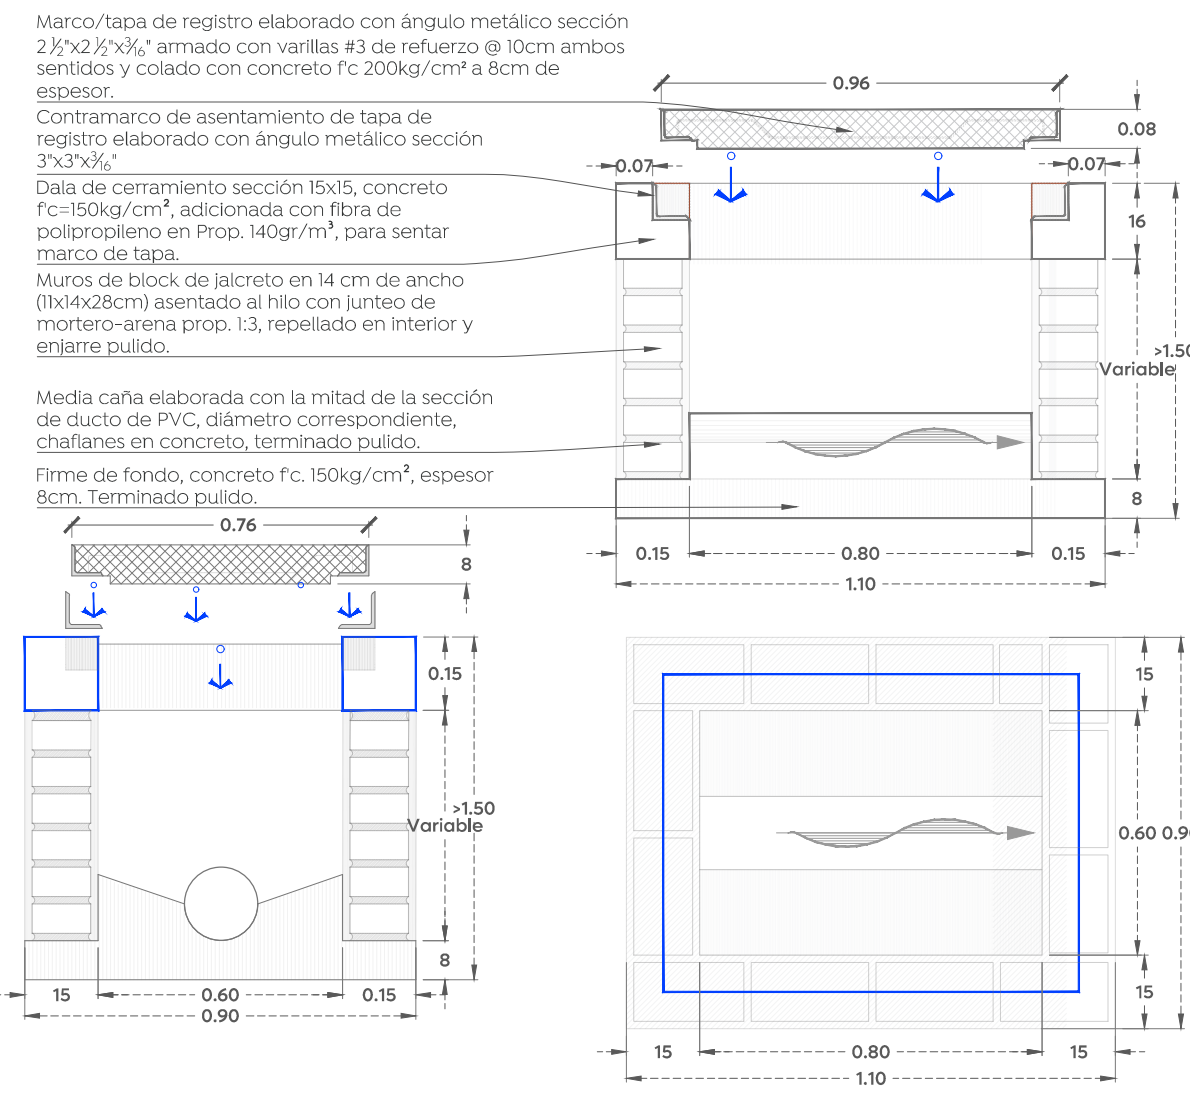

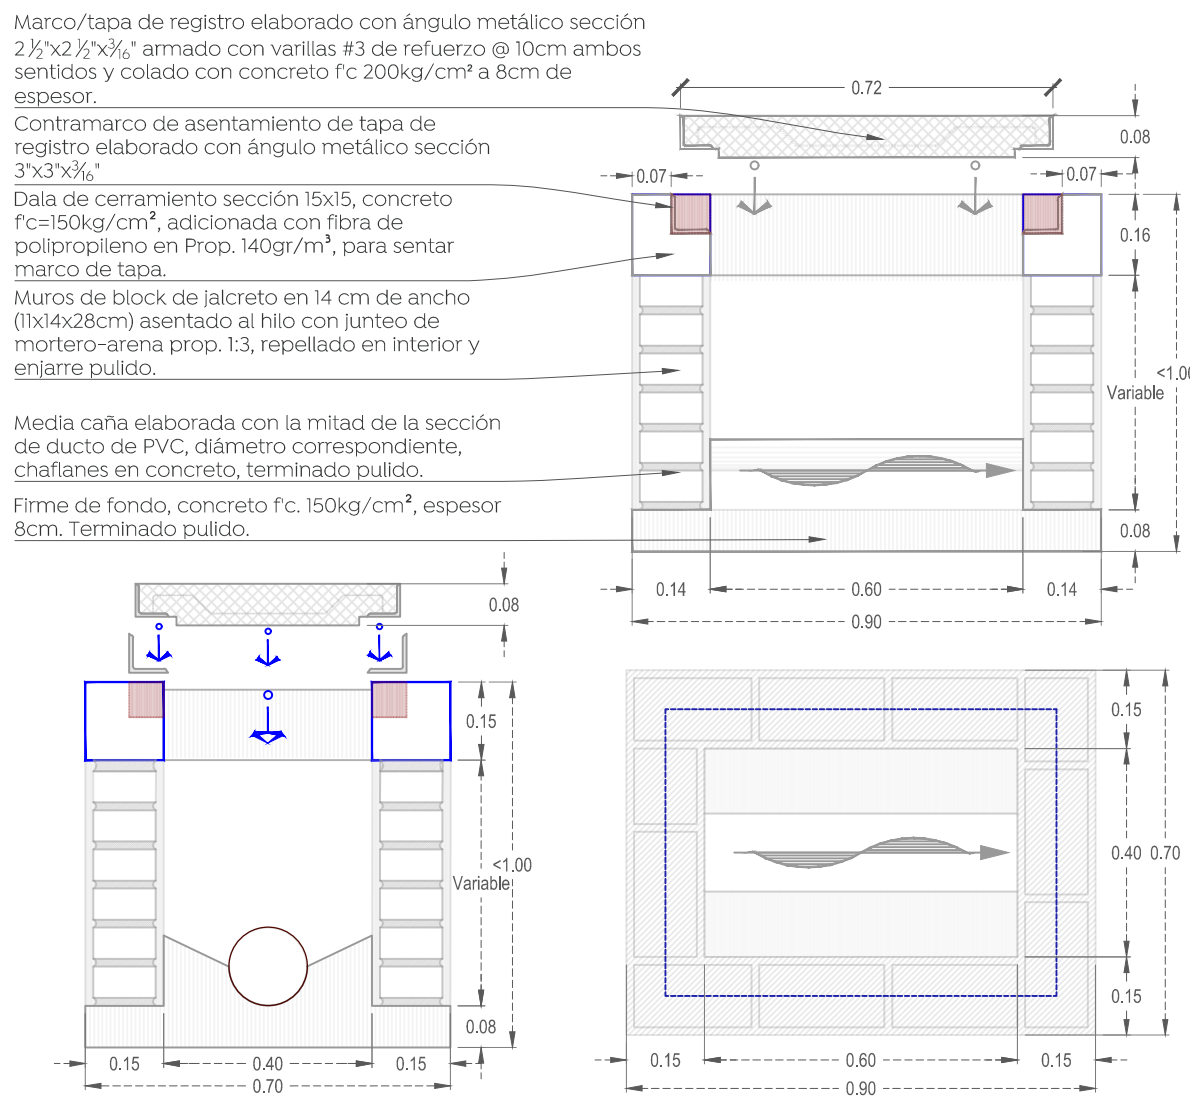

Gobierno de Zapopan

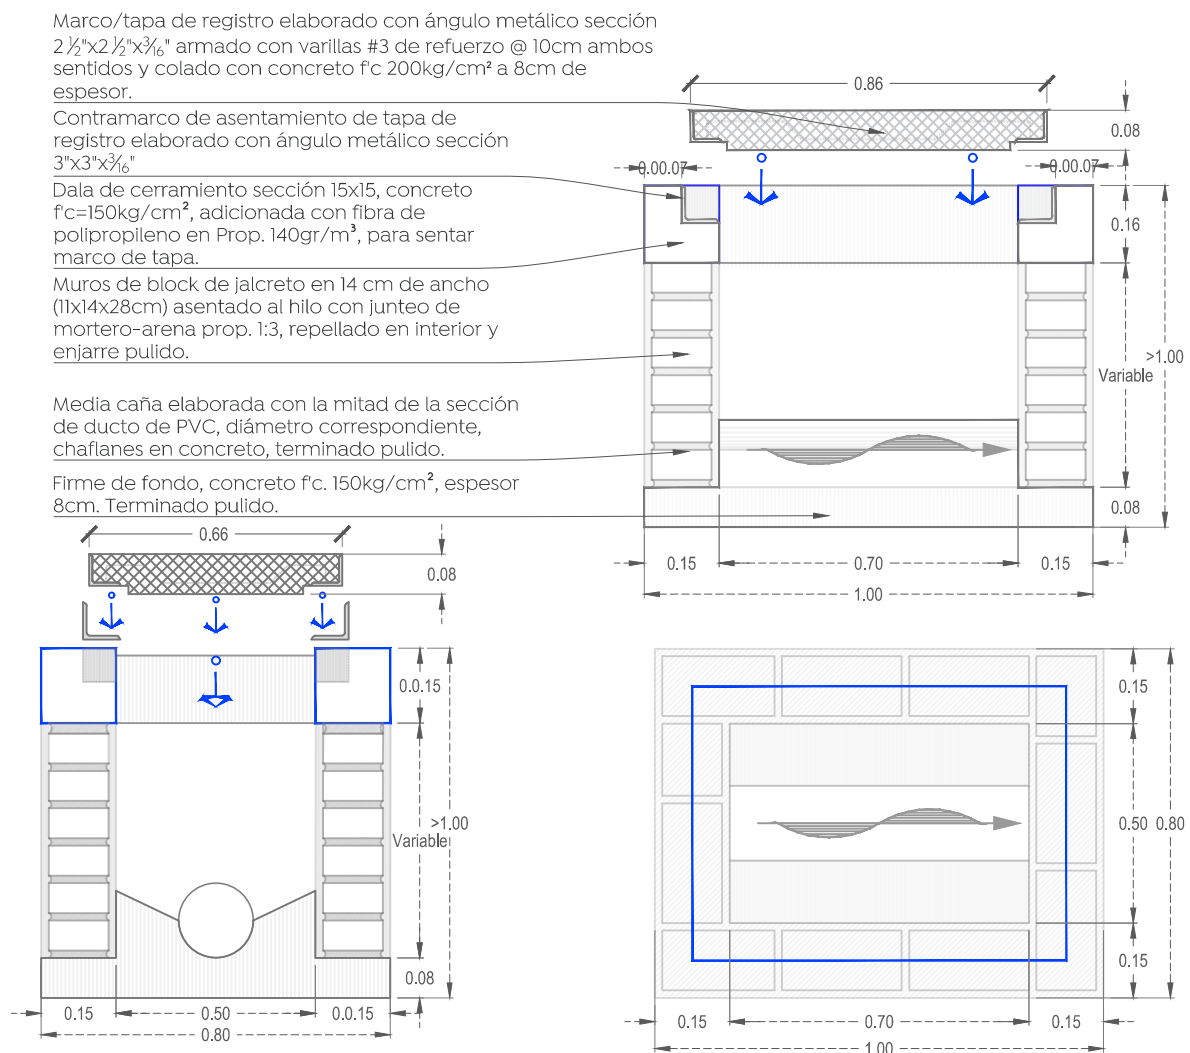

Obras Públicas e Infraestructura
Gestión Integral de la Ciudad

Macrolocalización:



Microlocalización:



Símbología:

- 2"0
- 4"0
- 6"0
- 8"0

Nombre del proyecto:

Rehabilitación de la Unidad de Manejo Ambiental Villa Fantasia, etapa 01/frente 03, más obras complementarias, ubicada en la confluencia de las calles Juan Manuel, José María Morelos, colonia Tepeyac, municipio de Zapopan, Jalisco.

Contenido del plano:

Detalles de registros, soporte tipo pera e isométrico de planta de baja y planta alta de instalaciones sanitarias

No. Contrato:

DOPI-MUN-RM-EP-LP-150-2025

Director de Obras Públicas e Infraestructura:

Ing. Ismael Jáuregui Castañeda

Jefe de la Unidad de Estudios y Proyectos:

Arq. Edwin Aguilar Escatel

Jefe de área:

Ing. Adhah Yigael Gurrola Soto

Ubicación:

Confluencia de las calles Juan Manuel, José María Morelos Col. Tepeyac, Zapopan, Jalisco.

Fecha:

Octubre 2025

Escala:

Indicada

Cotas:

Metros

Clave:

DRE.02