




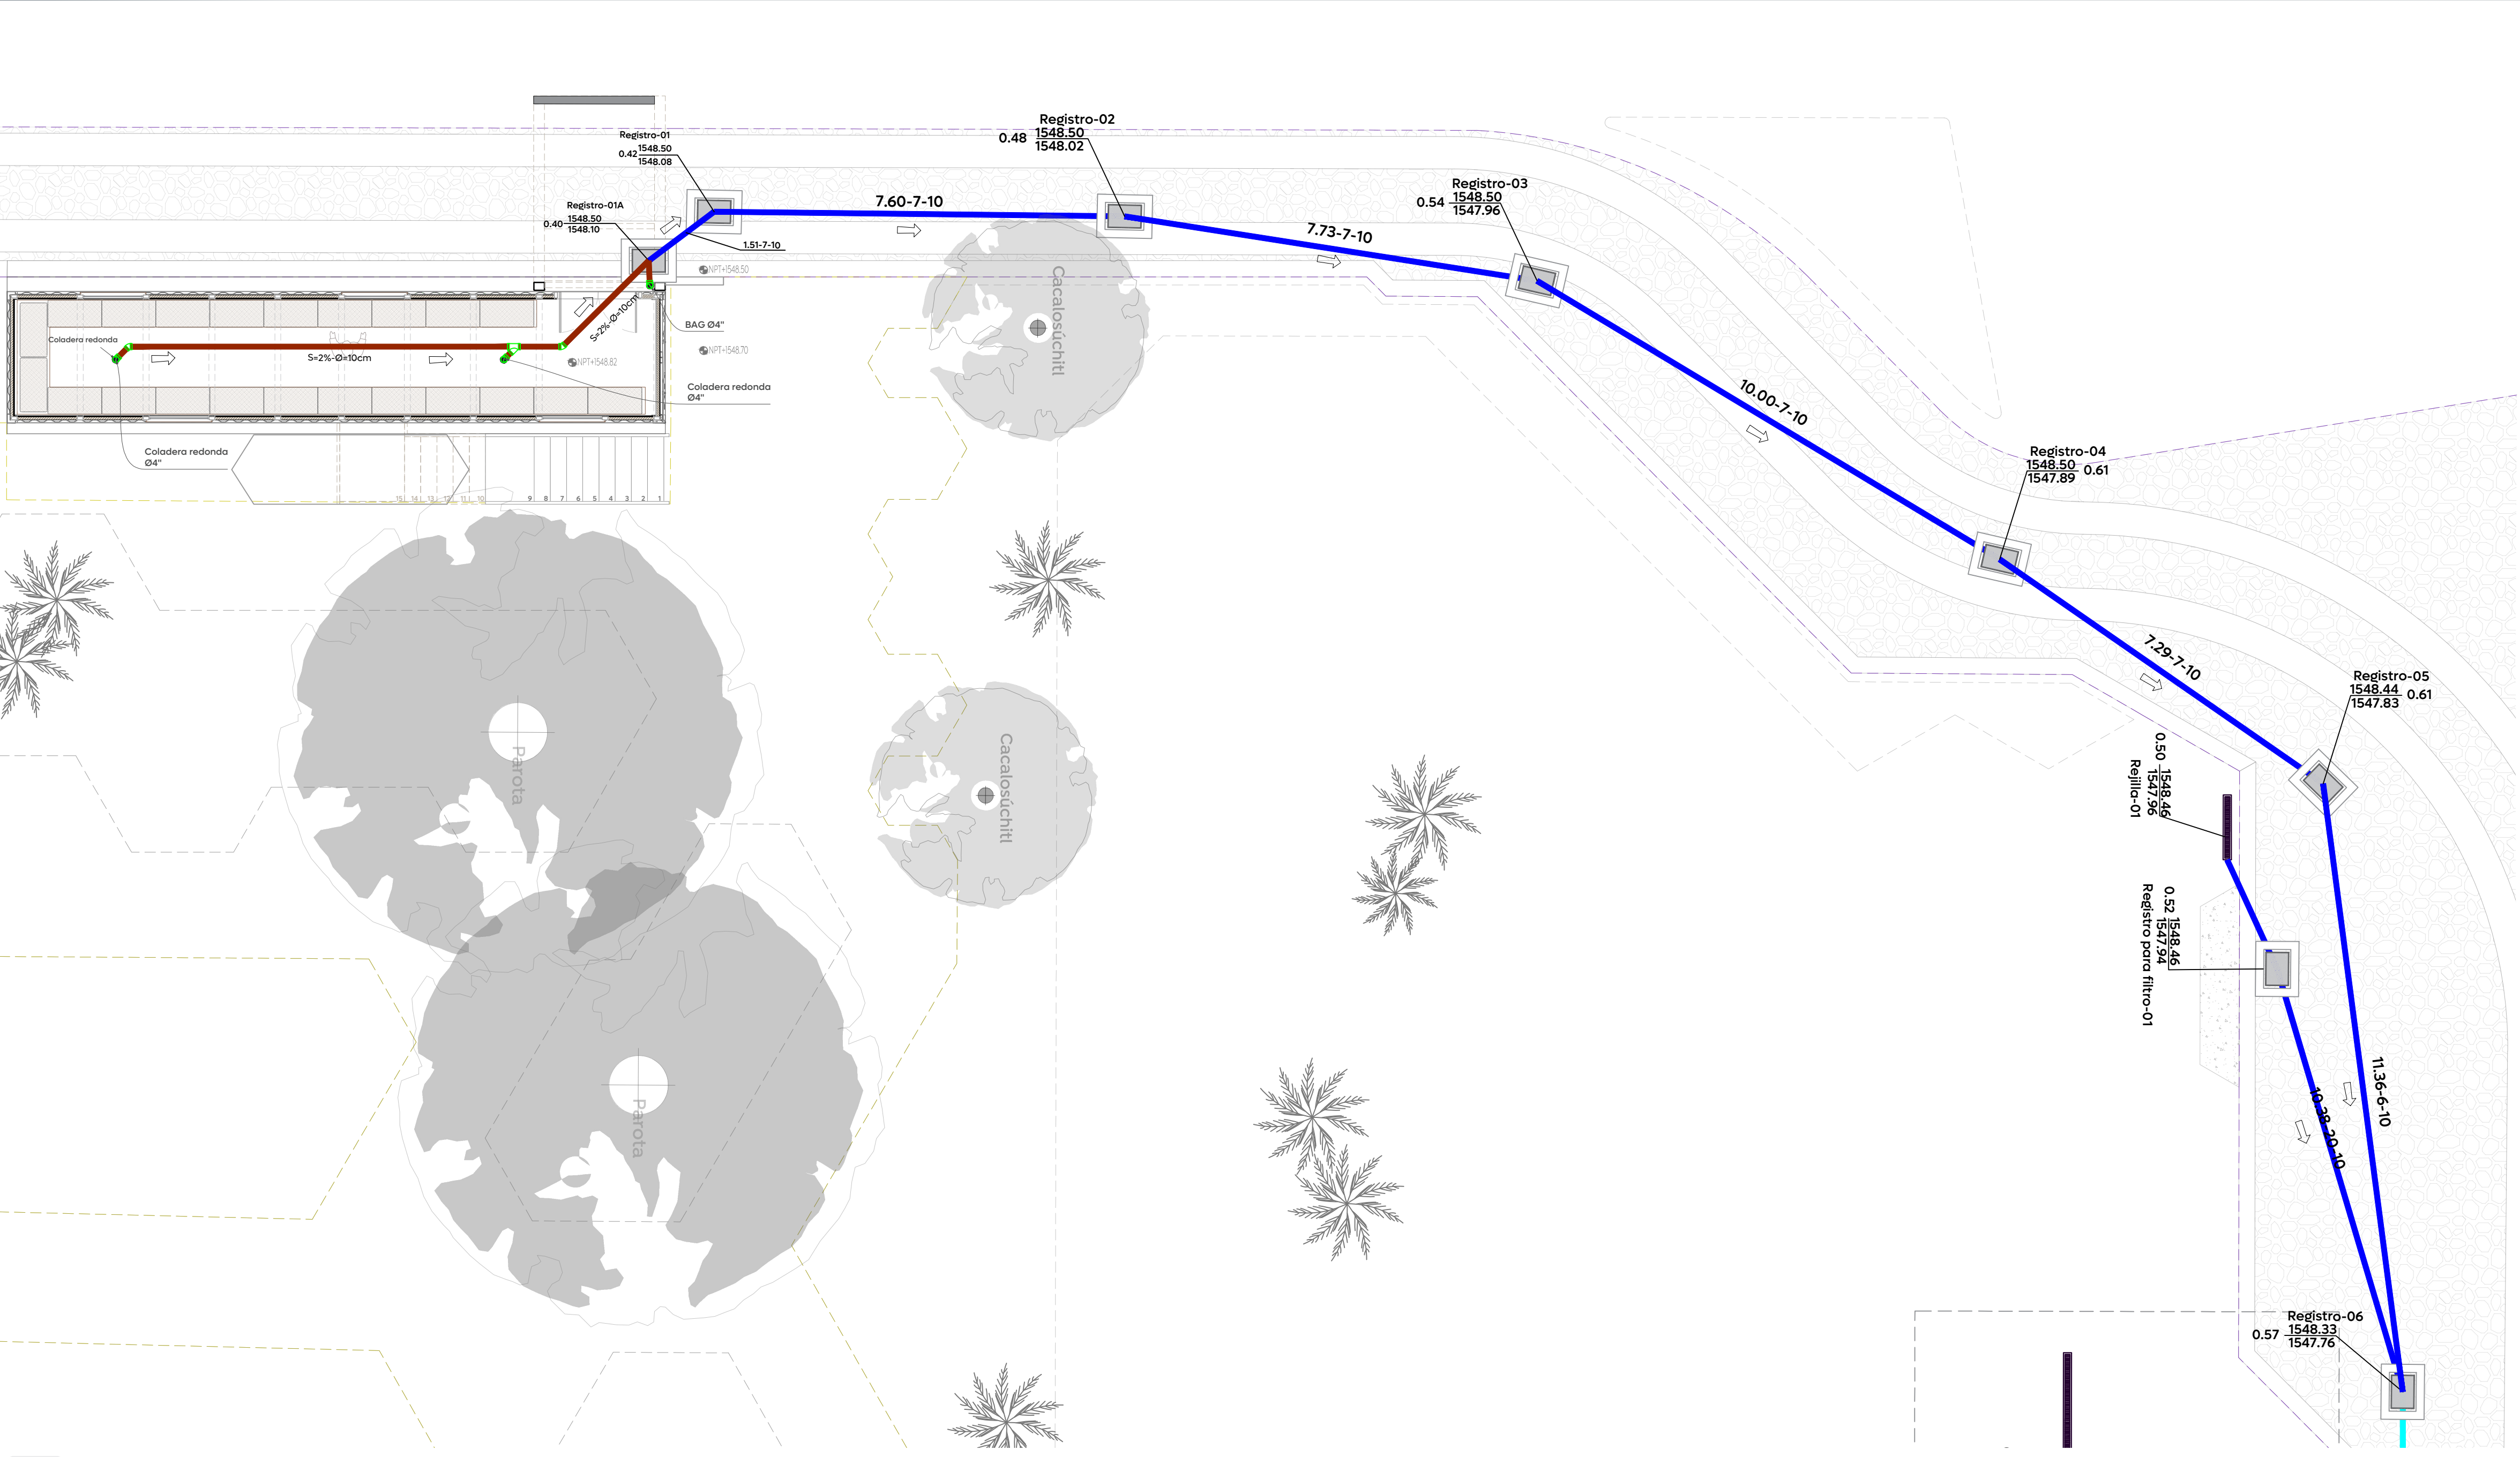


01 Bodega
DRE.01
Esc. 1:65

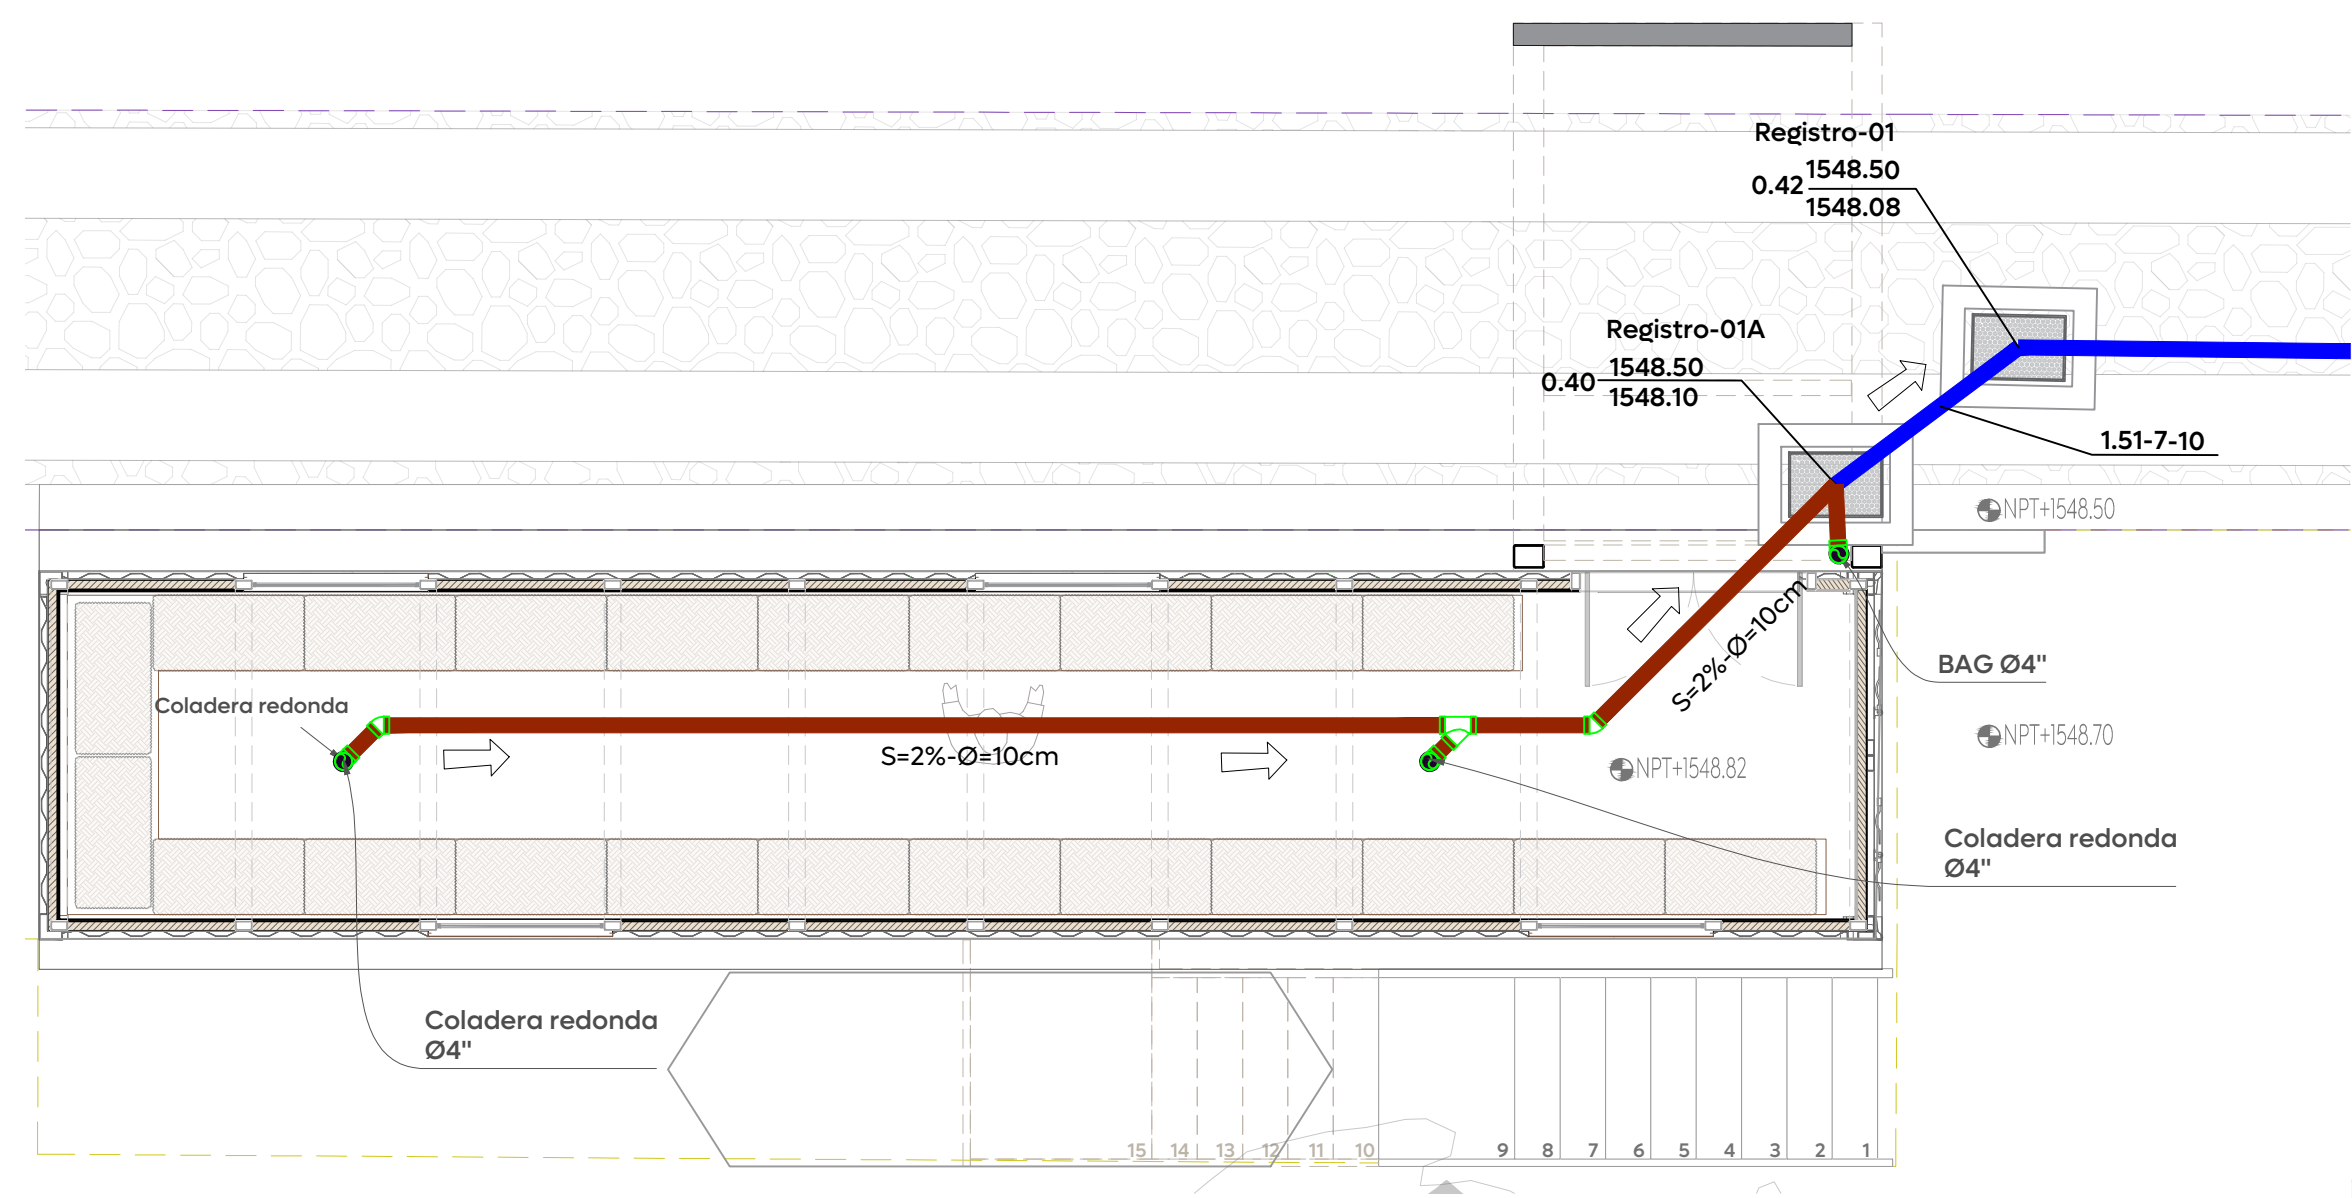

02 Planta Baja Bodega
DRE.01
Esc. 1:50

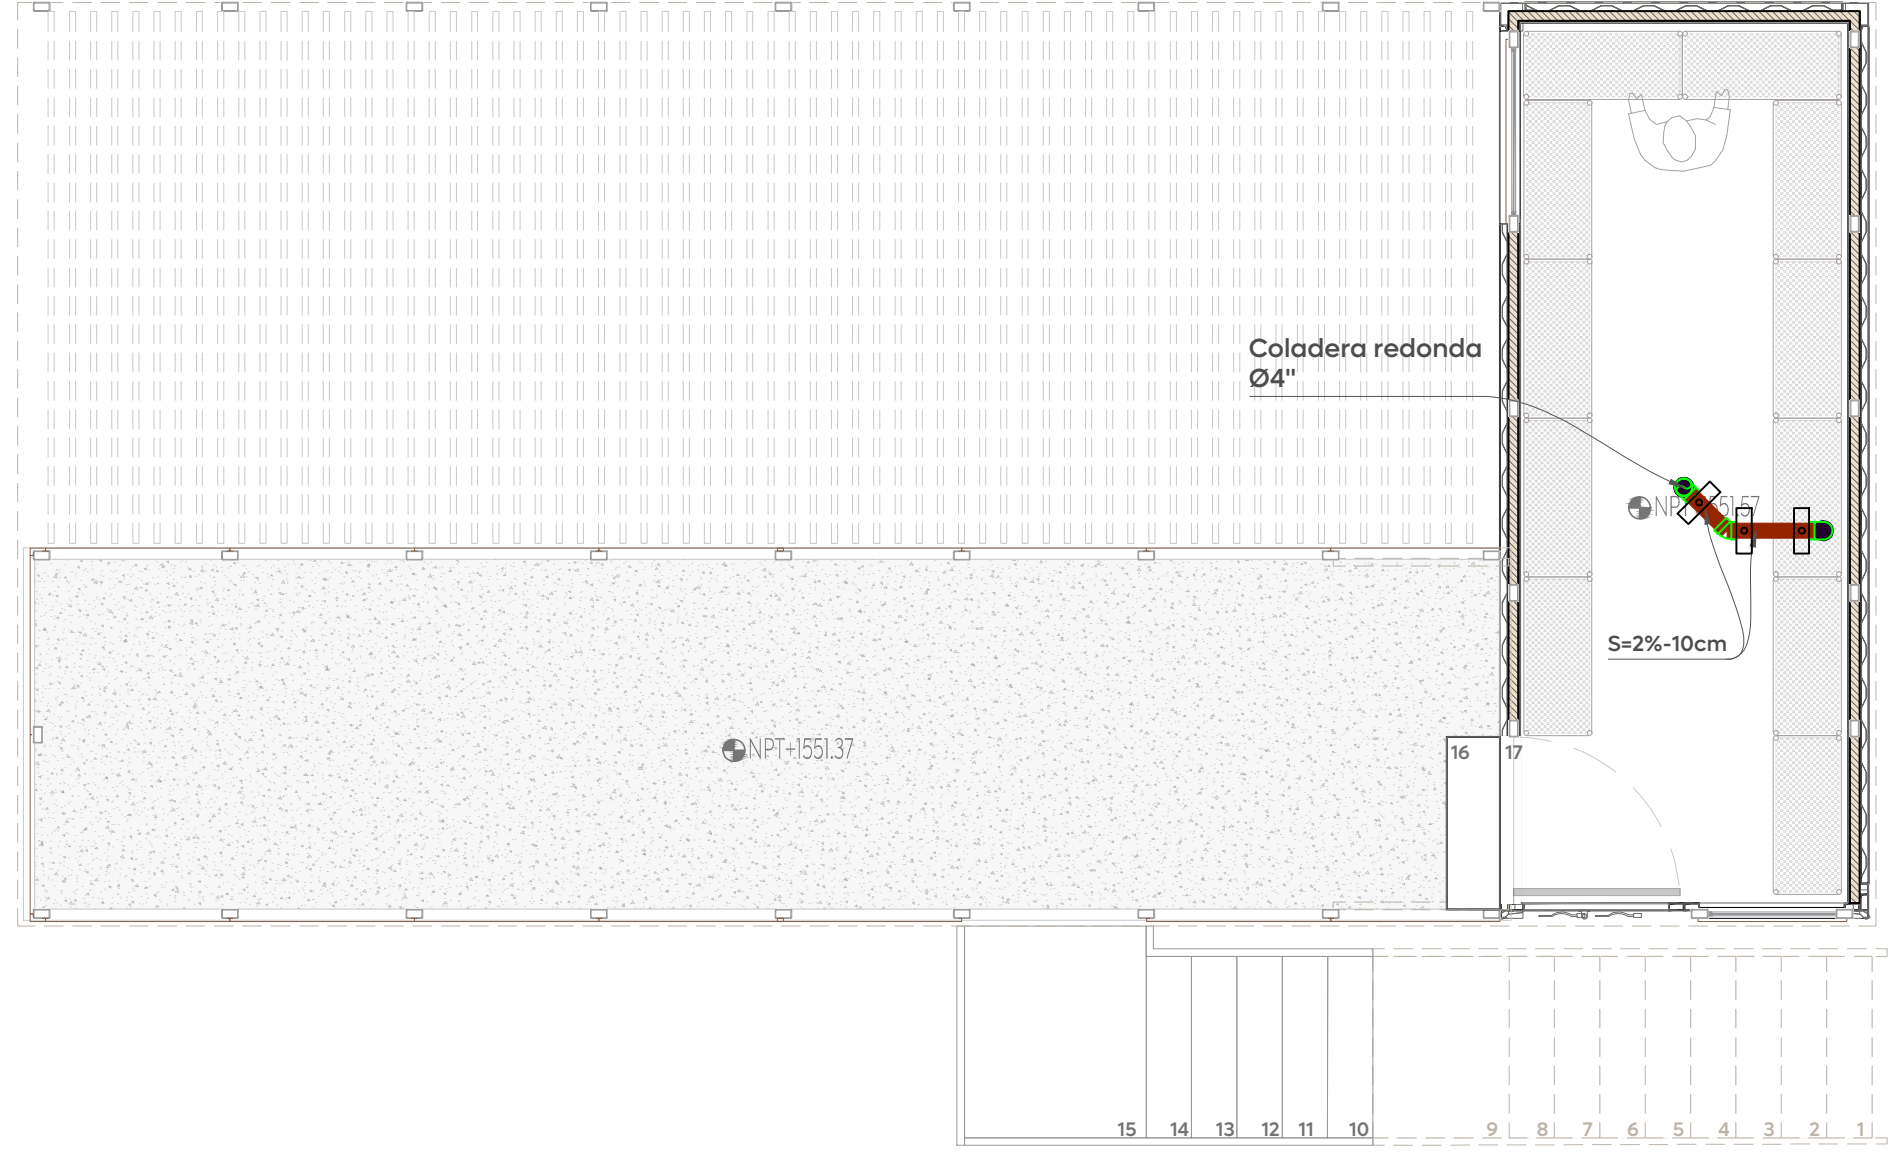


03 Planta Alta Bodega
DRE.01
Esc. 1:50

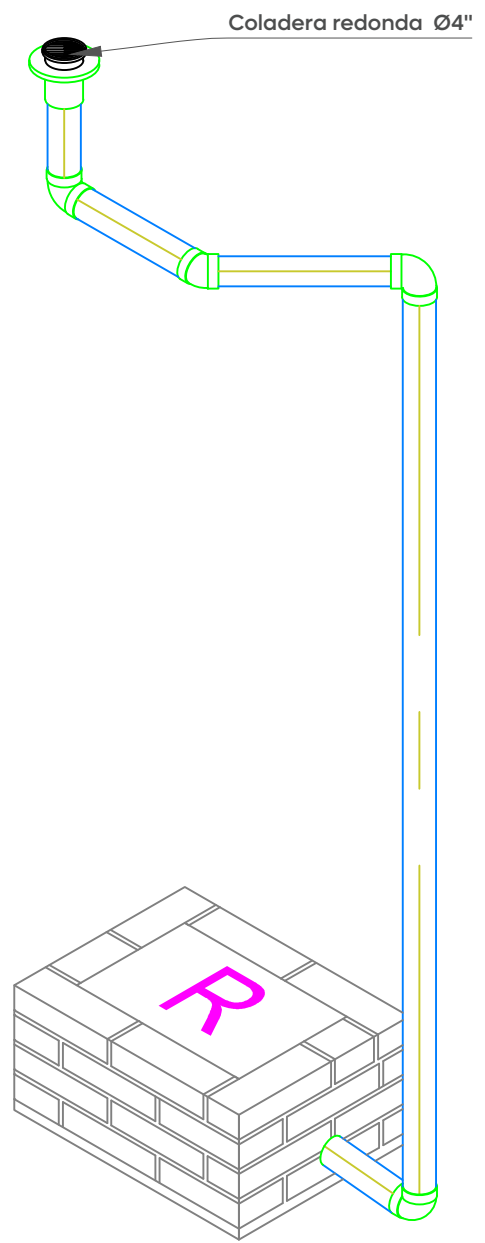

04 Isométrico Planta Alta Bodega
DRE.01
Esc. 1:25


Marco/tapa de registro elaborado con ángulo metálico sección 2 1/2"x2 1/2"x1/2" armado con varillas #3 de refuerzo @ 10cm ambos sentidos y colado con concreto f'c 200kg/cm² a 8cm de espesor.
Contramarco de asentamiento de tapa de registro elaborado con ángulo metálico sección 3"x3"x1/2".
Dala de cerramiento sección 15x15, concreto f'c=150kg/cm², adicionada con fibra de polipropileno en Prop. 140gr/m², para sentar marco de tapa.
Muros de block de jalisco en 14 cm de ancho (14x4x28cm) asentado al hilo con junta de mortero-arena prop. 1:3, repellido en interior y enjarte pulido.
Media caña elaborada con la mitad de la sección de ducto de PVC, diámetro correspondiente, chafalanes en concreto, terminado pulido.
Firme de fondo, concreto f'c 150kg/cm², espesor 8cm. Terminado pulido.

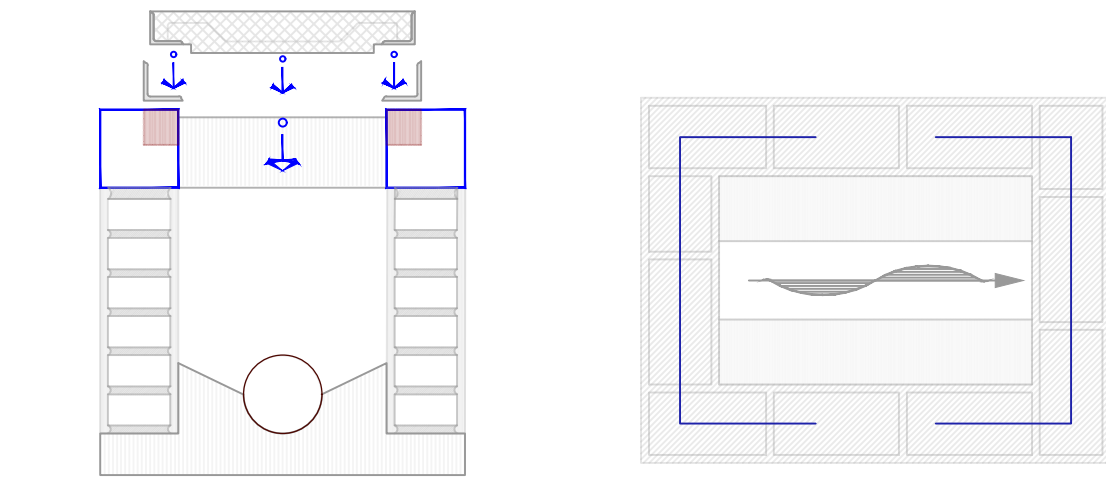

Registro sanitario

Tabla de separación de Soportes para tuberías	
Diámetro Tubería	Espacio entre Soportes (mts)
13 1/2"	1.50
19 3/4"	1.50
25 1"	1.50
32 1 1/4"	1.50
38 1 1/2"	1.50
50 2"	1.50
64 2 1/2"	1.50
75 3"	1.50
102 4"	1.50
150 6"	1.50
200 8"	1.50

Nota: si la tubería es metálica, deberá llevar una Camisa de pvc

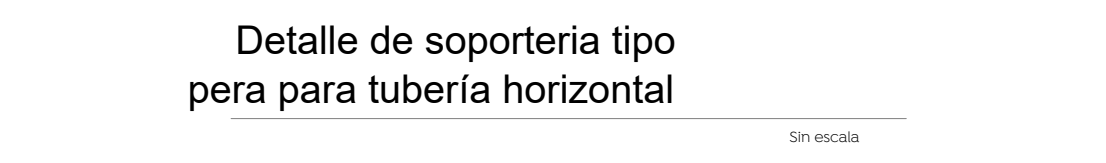

Macrolocalización:

Microlocalización:

Símbología:

- Línea sanitaria PVC Serie 25
- Línea sanitaria PVC Serie 25 (Frente 02)
- Línea sanitaria PVC Sanitario de norma por piso
- Línea sanitaria PVC Sanitario de norma por plafón
- Longitud-pendiente-diámetro (m) - millar - (cm)
- Cota de rasante
- Cota de arastre
- Registro sanitario
- Sentido de flujo sanitario
- Levantamiento topográfico
- Límite de banqueta proyecto
- Rejilla sanitaria (Frente 02)
- Soporte tipo pera

Nombre del proyecto:

Rehabilitación de la Unidad de Manejo Ambiental Villa Fantasia, etapa 01/frente 01, más obras complementarias, ubicada en la confluencia de las calles Juan Manuel, José María Morelos, colonia Tepeyac, municipio de Zapopan, Jalisco

Contenido del plano:

Proyecto y detalles de drenaje sanitario de bodegas

No. Contrato:

DOPI-MUN-RM-EP-LP-148-2025

Director de Obras Públicas e Infraestructura:

Ing. Ismael Jáuregui Castañeda

Jefe de la Unidad de Estudios y Proyectos:

Arq. Edwin Aguilar Escatel

Jefe de área:

Ing. Adhadi Yigael Gurrola Soto

Responsable del proyecto:

Ing. Raul Alejandro Martin Casiano

Ubicación:

Confluencia de las calles Juan Manuel, José María Morelos Col. Tepeyac, Zapopan, Jalisco.

Fecha: Octubre 2025

Escala: Indicada

Cotas: Metros

Clave:

DRE.01

Edificación